

COMUNE DI CALVENZANO
Prov. di BERGAMO

LAVORI DI RISTRUTTURAZIONE
"CORTE BREDA"

Programma Integrato "BREDA '86"
II° LOTTO - BIENNIO 1988-'89


OGGETTO: PROGETTO DI ADATTABILITÀ
ai sensi del D.M. n.236 1989

TAVOLA 12 SCALA 1:100 data MAGGIO 1991


il progettista il segretario il sindaco

(DOTT. CALVI ARCH. EMILIANO)


Arch. Calvi

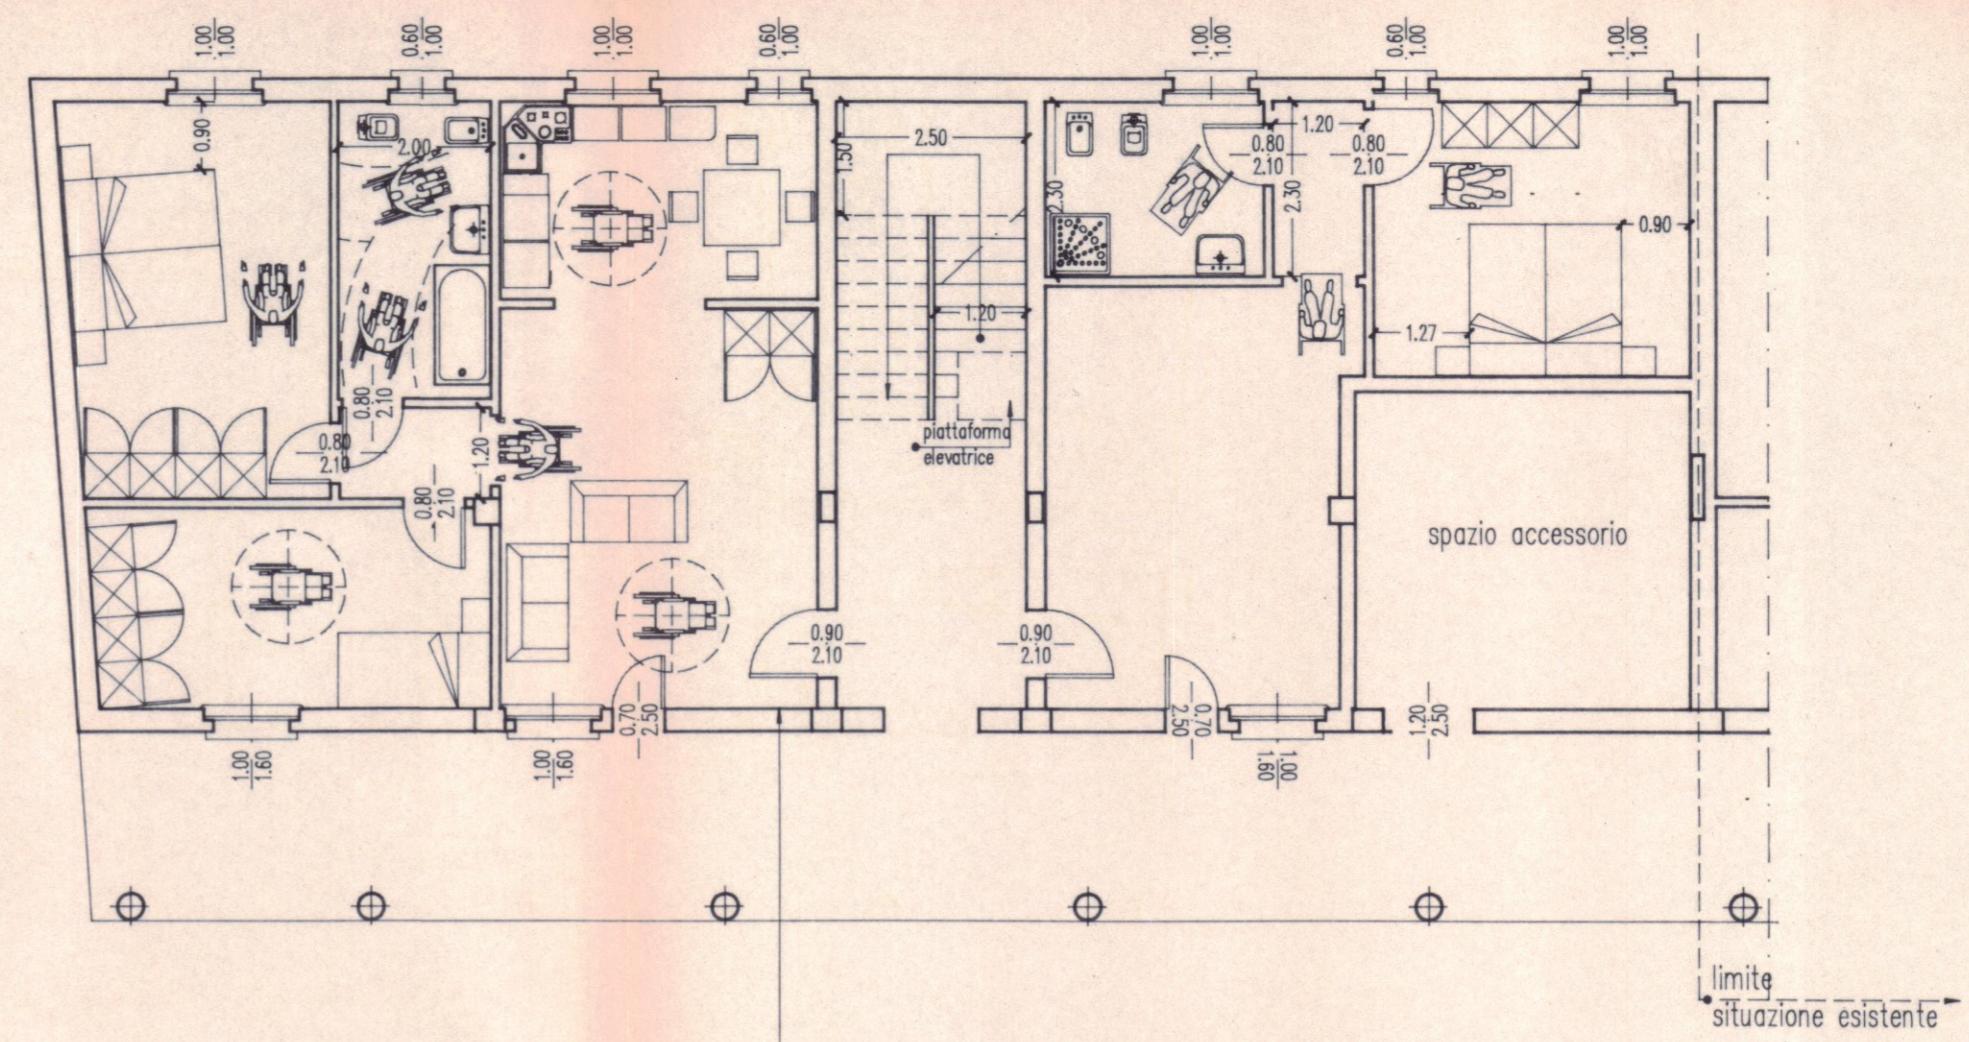

PIANTA PIANO TERRA

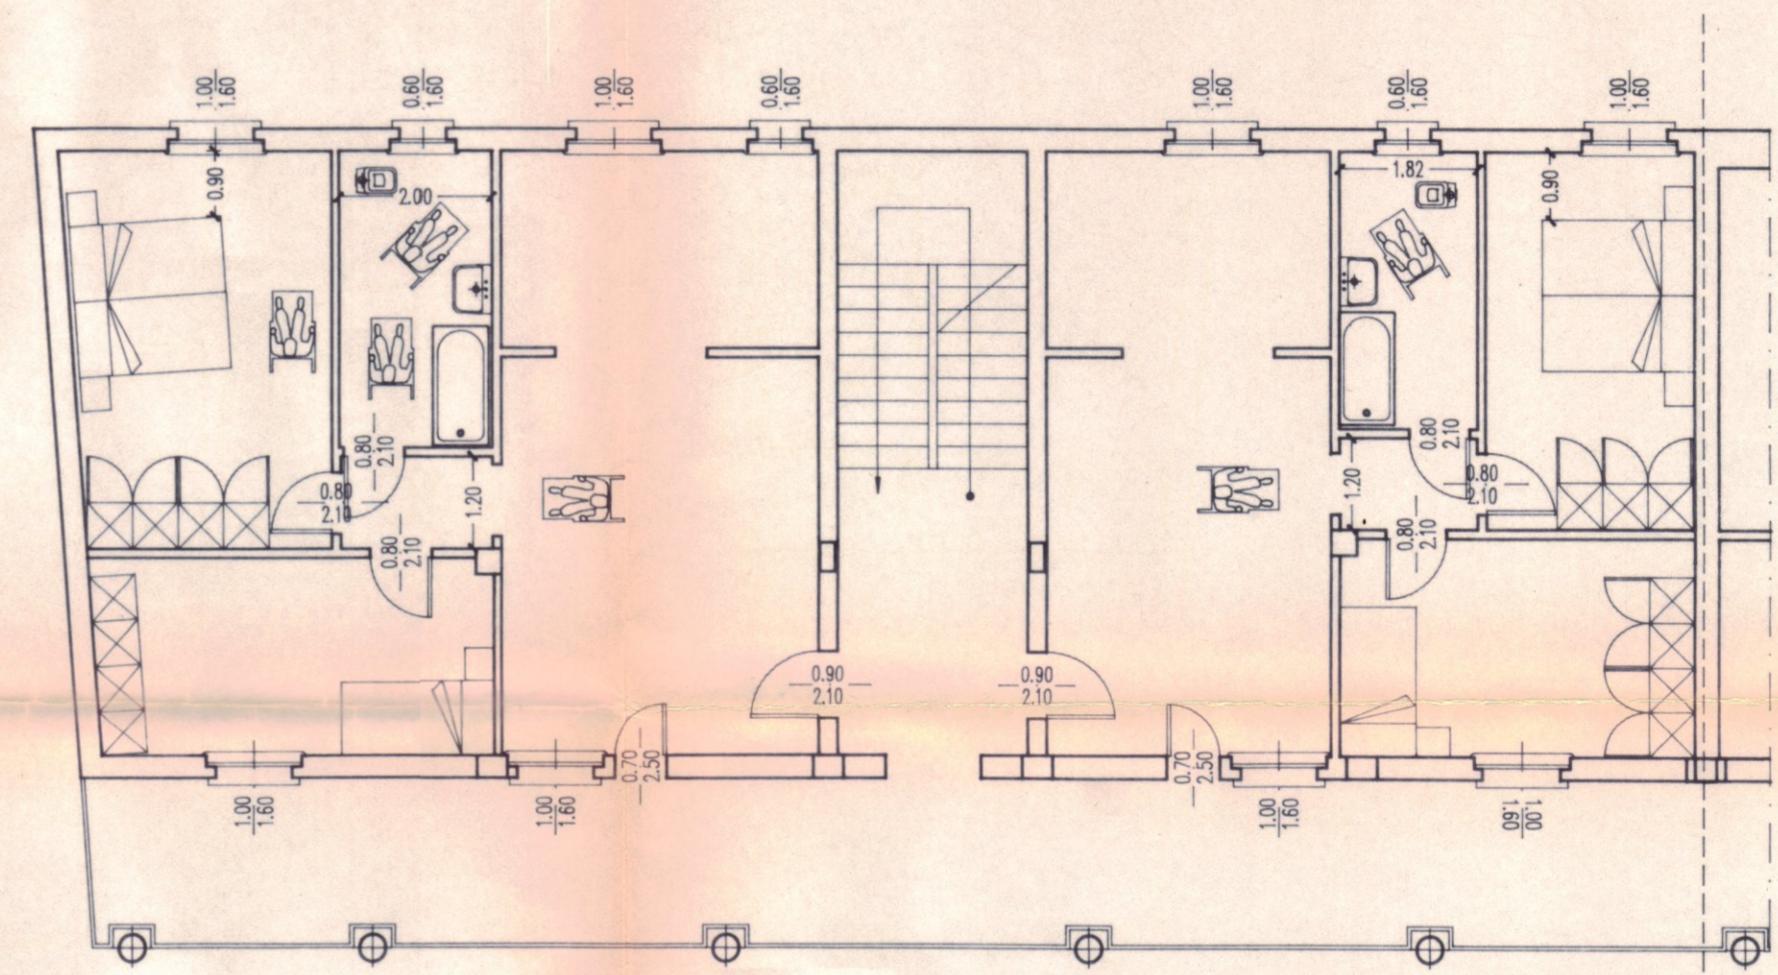

PIANTA PIANO PRIMO

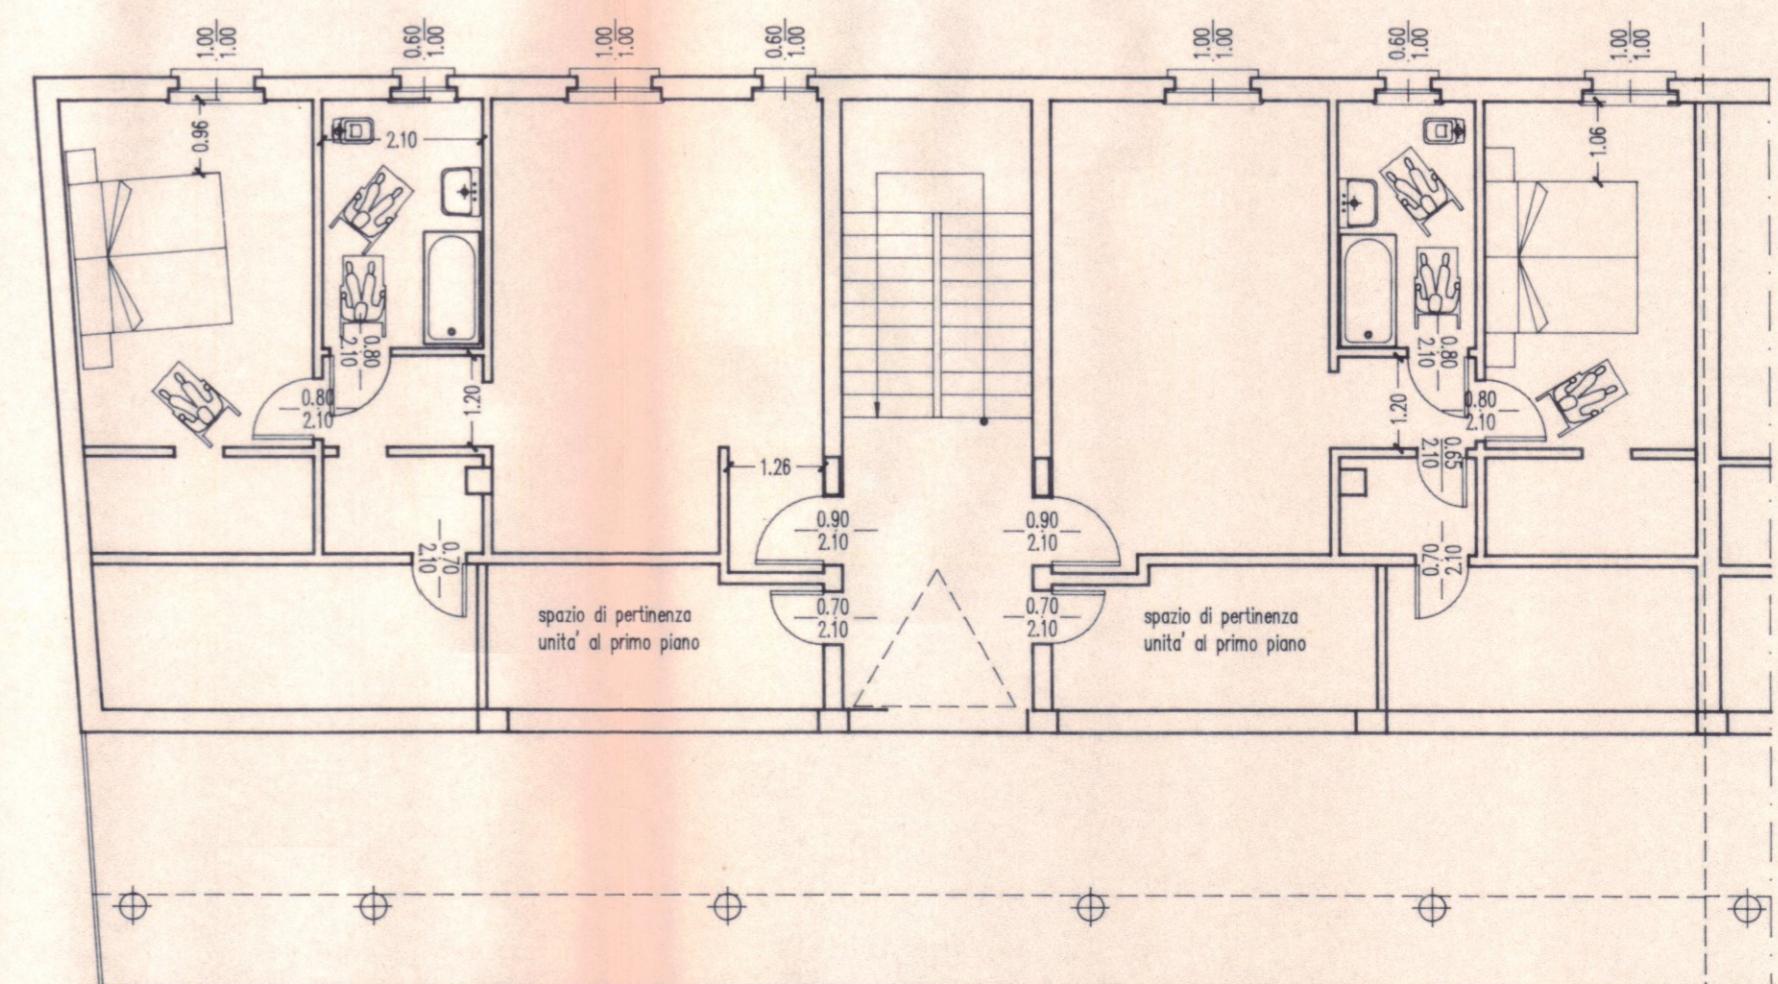

PIANTA PIANO SOTTOTETTO