

COMUNE DI CALVENZANO

Prov. di Bergamo

"CORTE BREDI"

Completamento III Lotto

Progetto DEFINITIVO - ESECUTIVO

OGGETTO:


Situazione esistente
PIANTA PIANO PRIMO
E PIANTE SOTTOTETTO

TAV. 1 scala 1:100 data: MAGGIO 1997


Il Progettista
(Calvi Arch. Emiliano)

Il Segr. Comunale
(Cavalli Dott.ssa Roberta)

Il Sindaco
(Blini Serena)

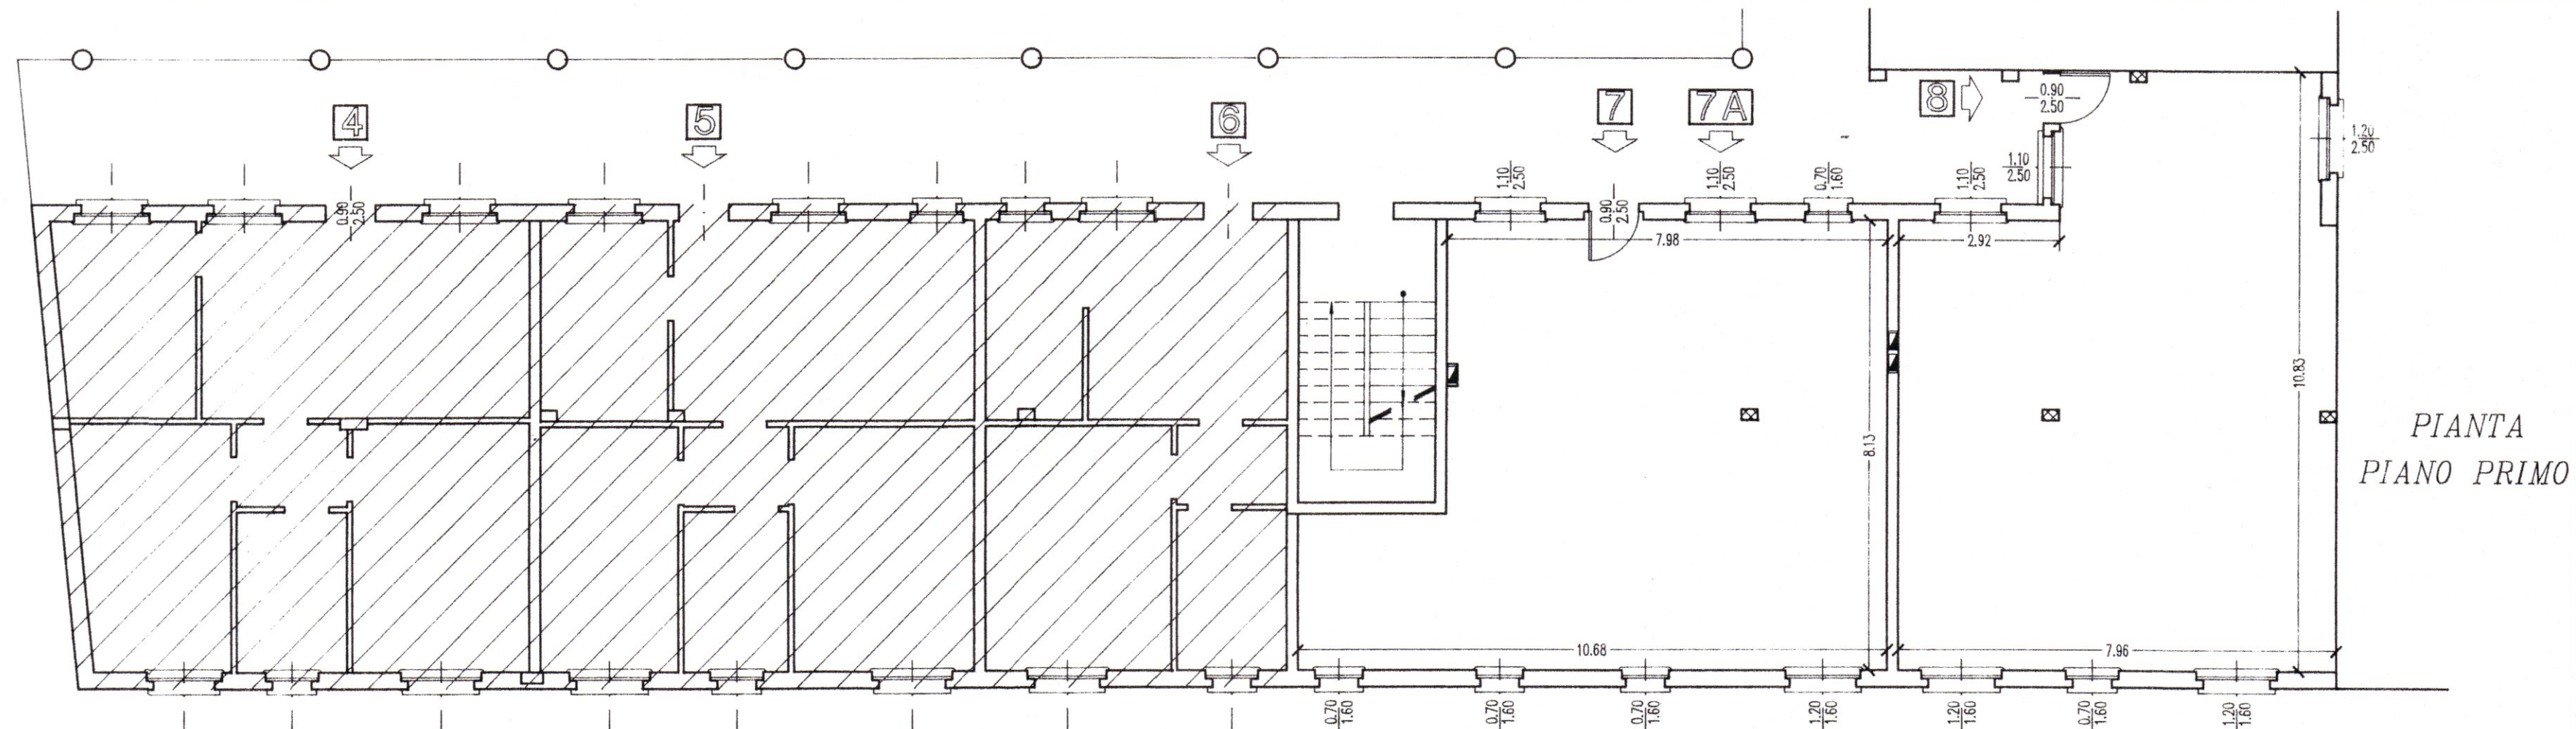

PIANTA
PIANO PRIMO

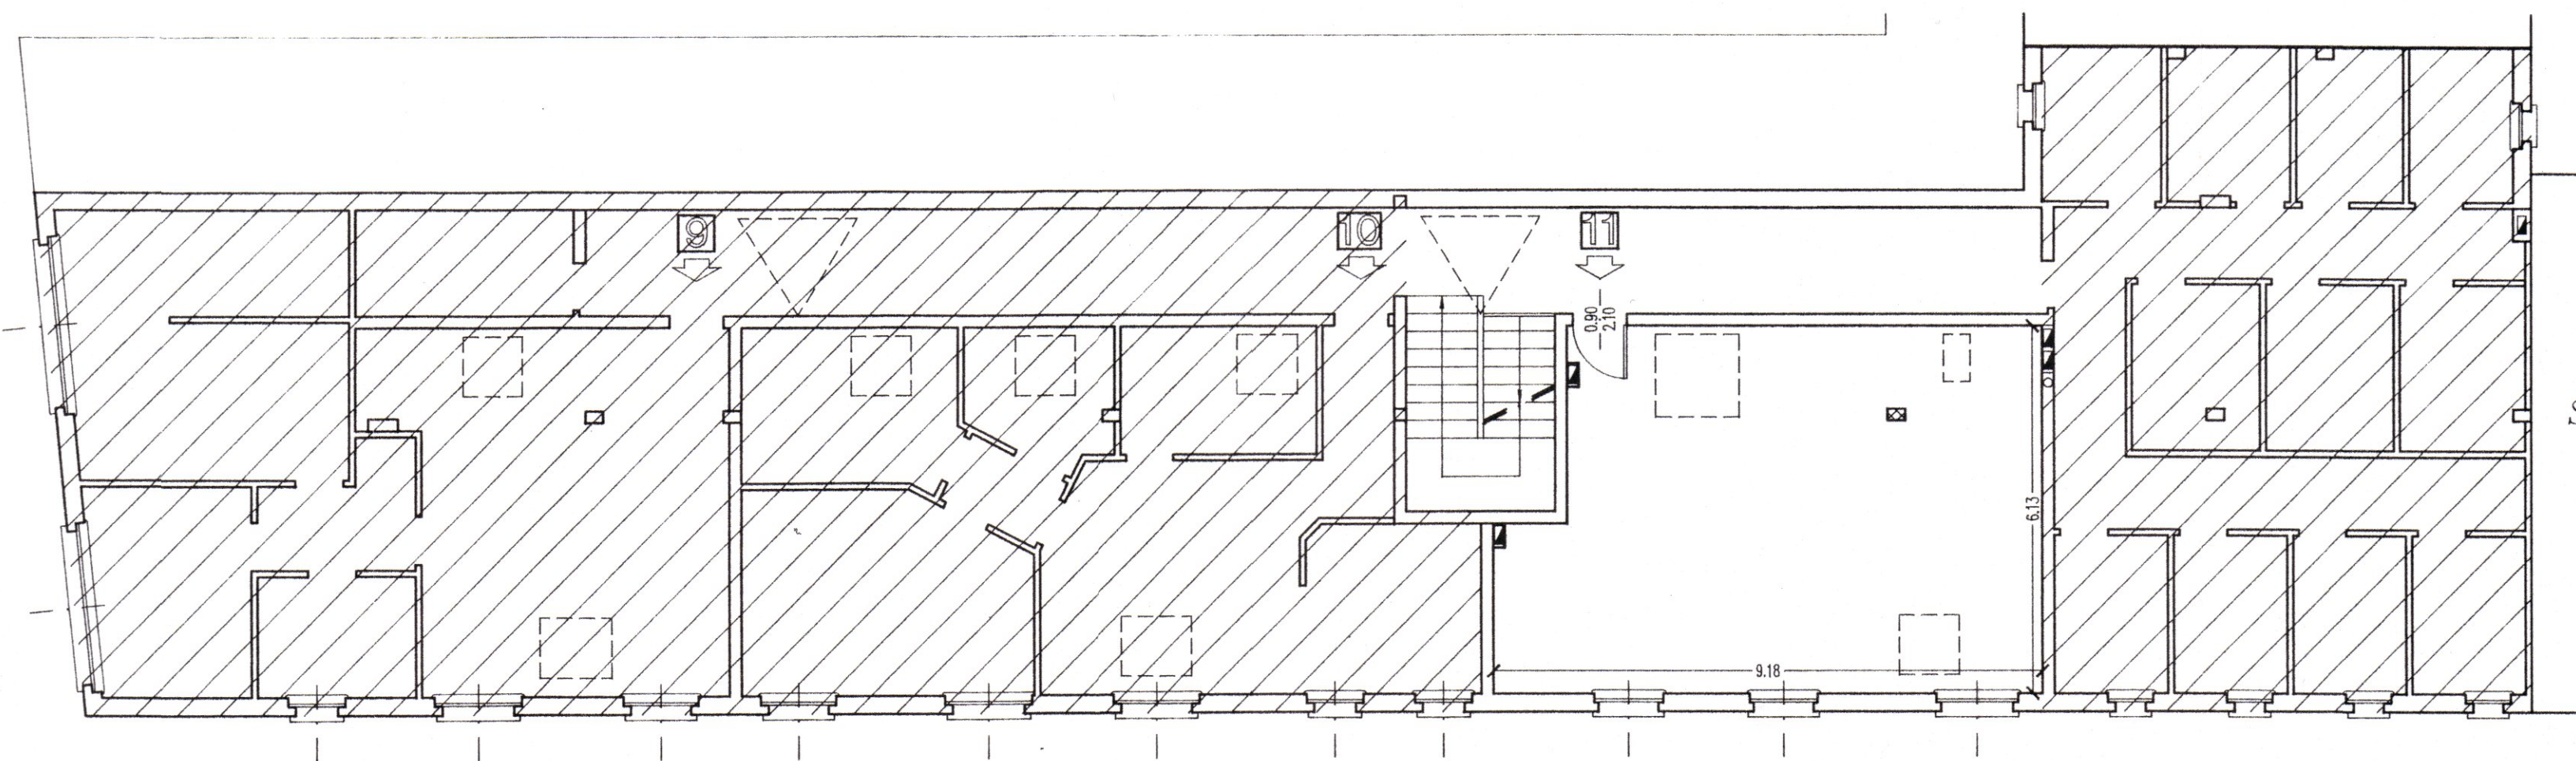

PIANTA
SOTTOTETTO