

PROGETTO DEFINITIVO - ESECUTIVO
ZONA SPORTIVA COMUNALE

AMPLIAMENTO SPOGLIATOI
CAMPO CALCIO CON MANTO IN ERBA SINTETICA
- POZZO ARTESIANO -

OGGETTO : SITUAZIONE DI PROGETTO
PIANTA SPOGLIATOIO - COPERTURA - PROSPETTI

TAVOLA : 4

SCALA : 1 : 50

DATA : GIUGNO 2010


IL COORD. SETTORE LL.PP.

IL RESP. PROCEDIMENTO


(COLA AUT. (MANTO))

(COLA AUT. (MANTO))


PIANTA PIANO TERRA - scala 1 : 50 -

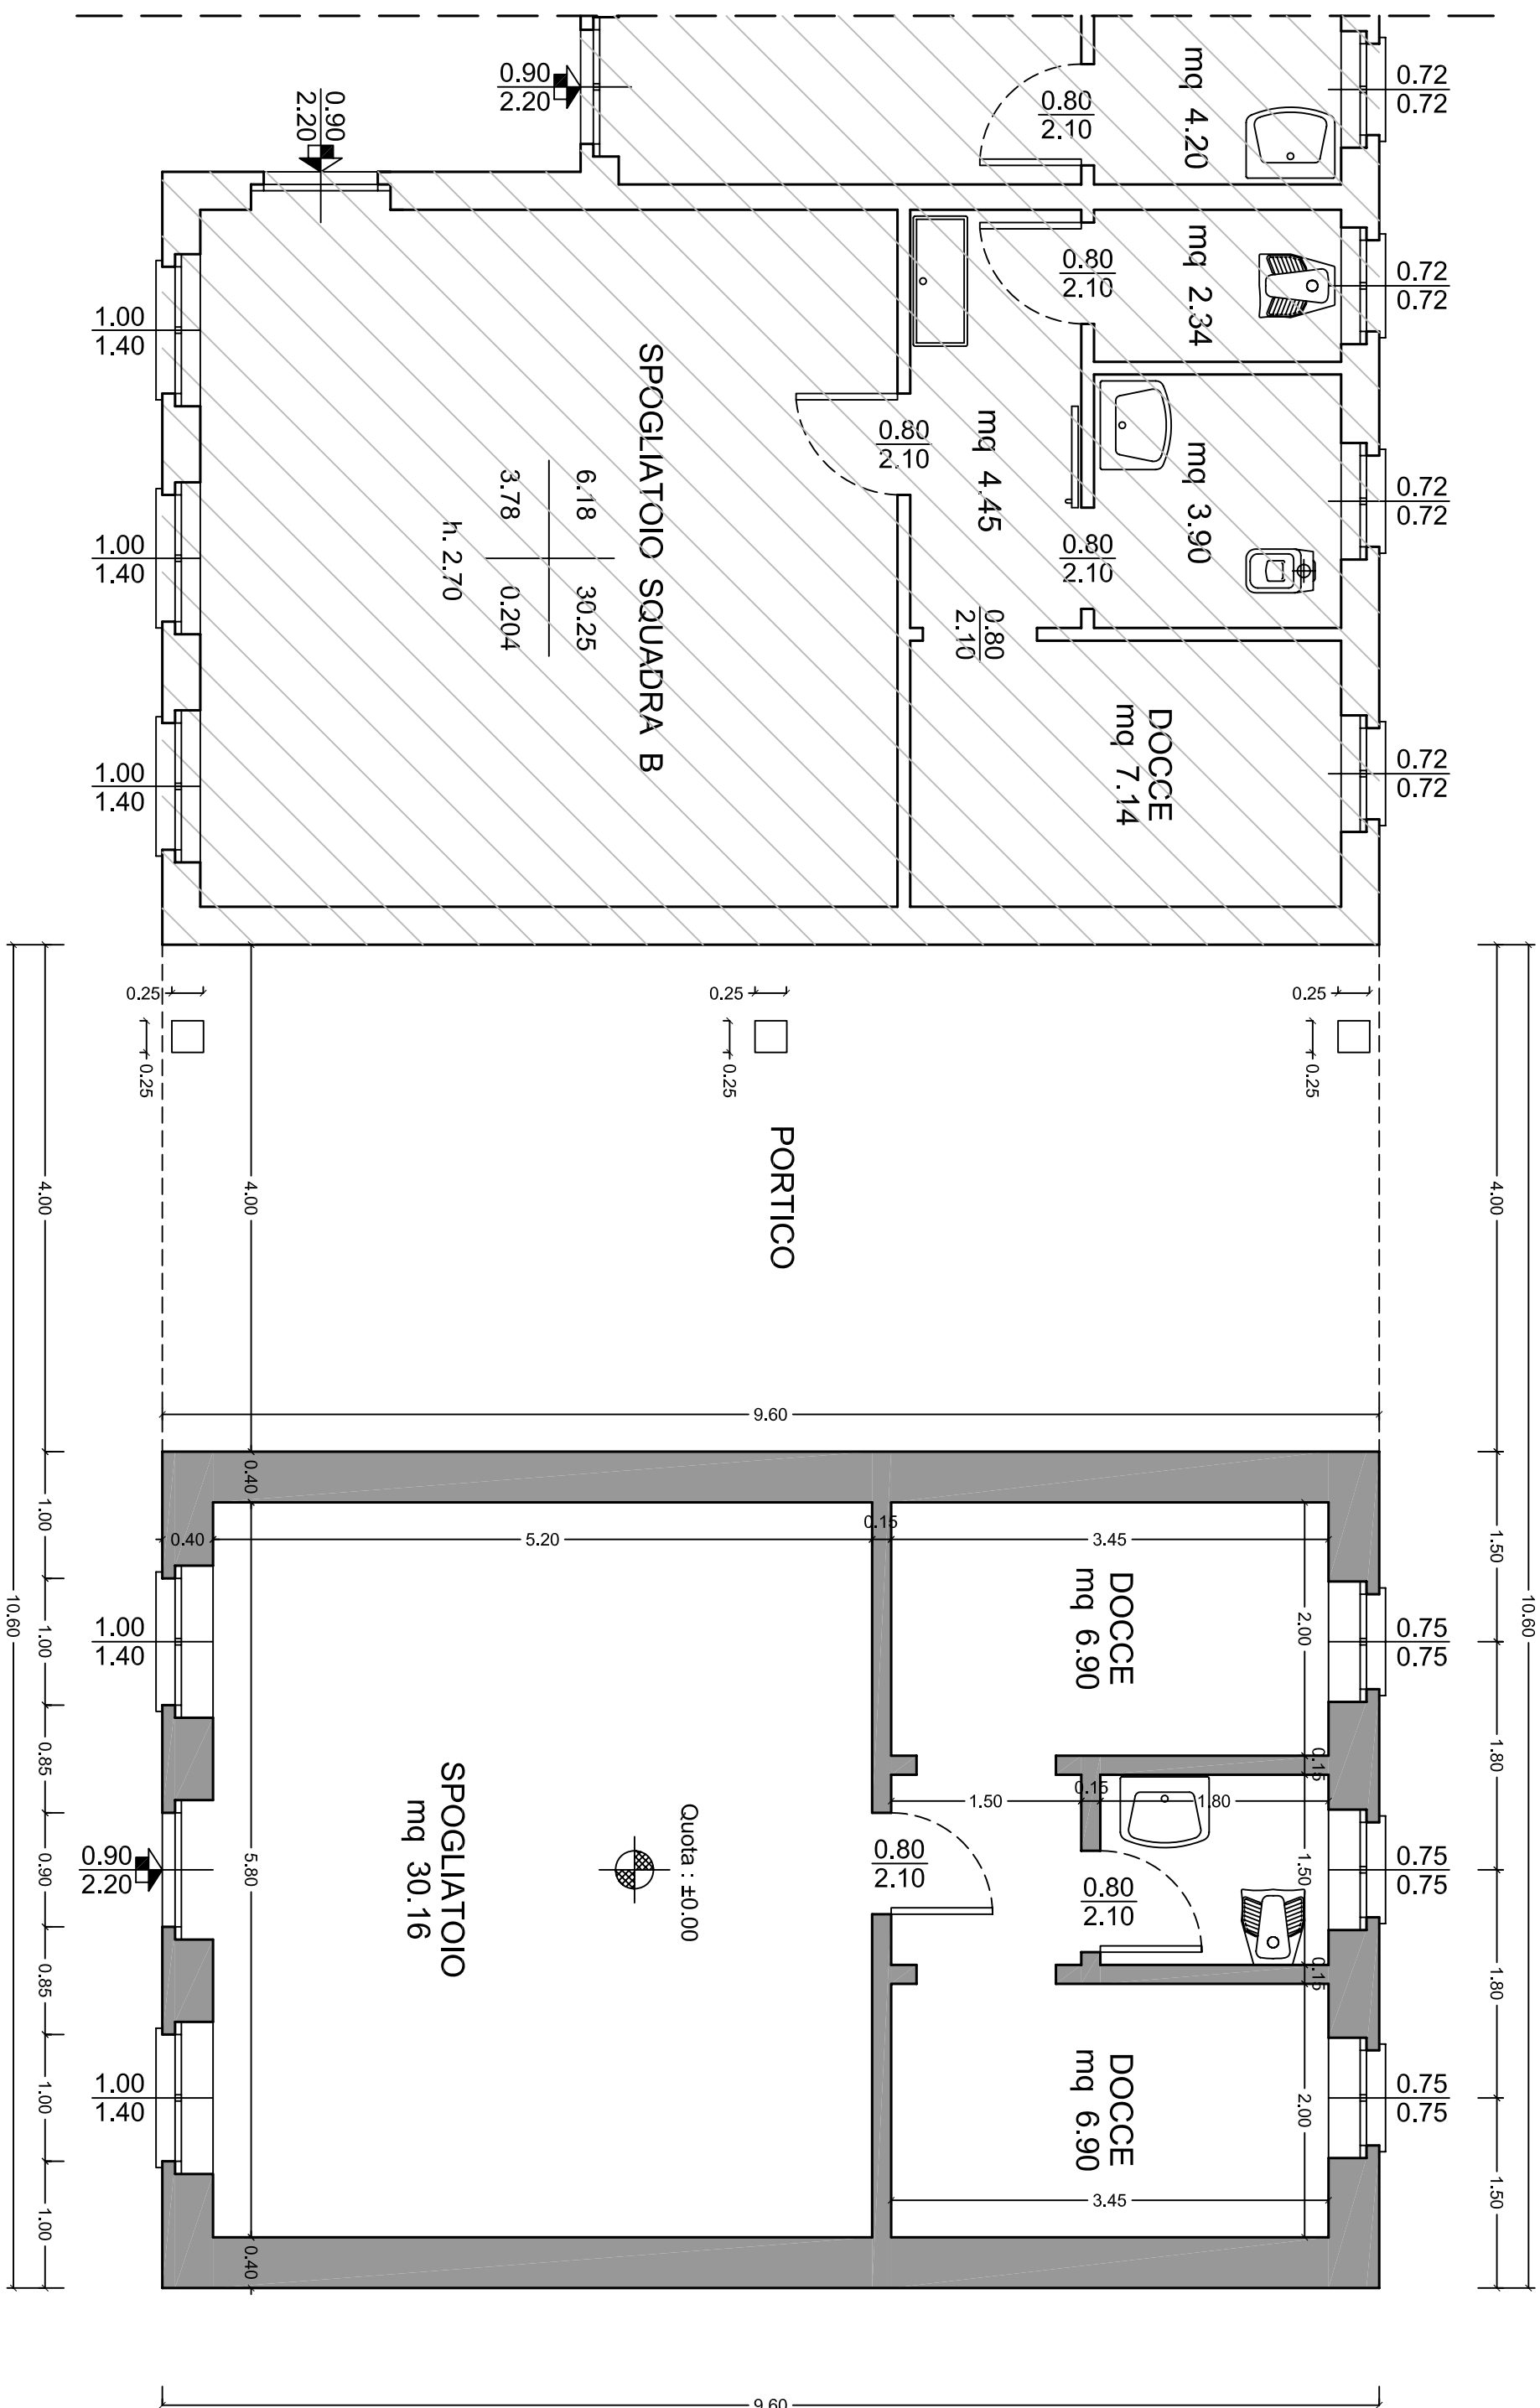


PIANTA COPERTURA - scala 1 : 50 -

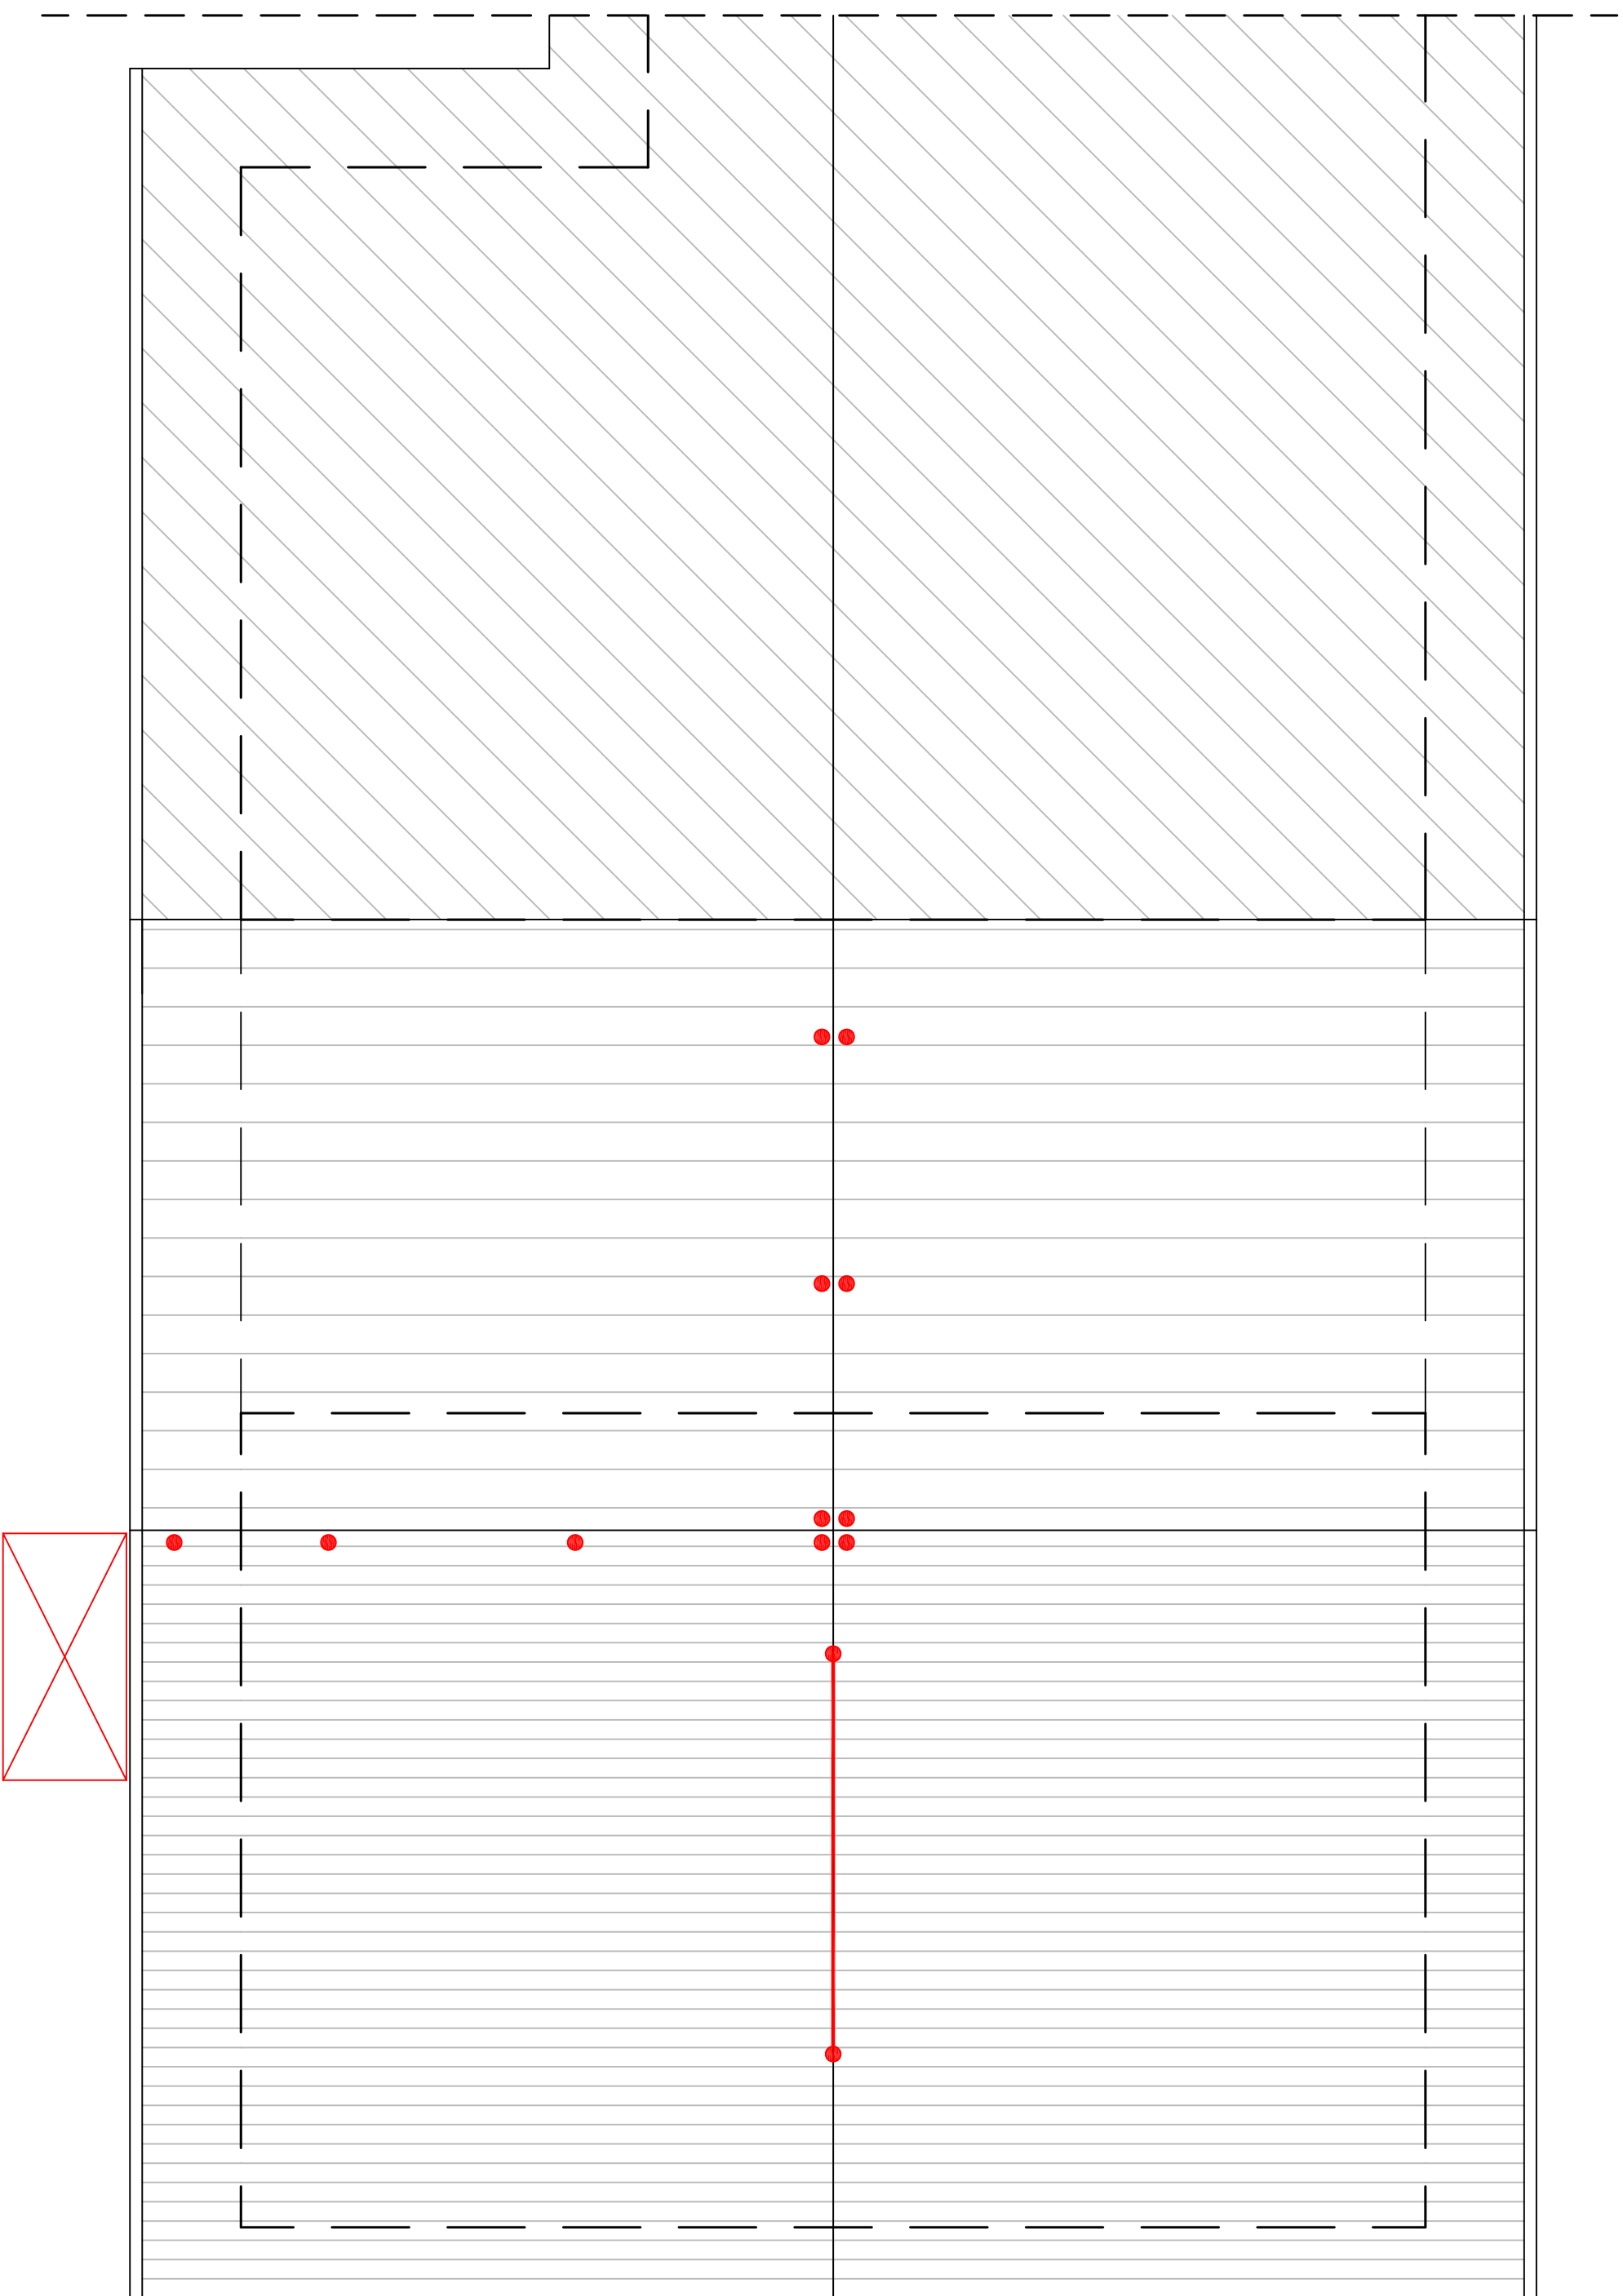

PROSPETTO EST - scala 1 : 50 -

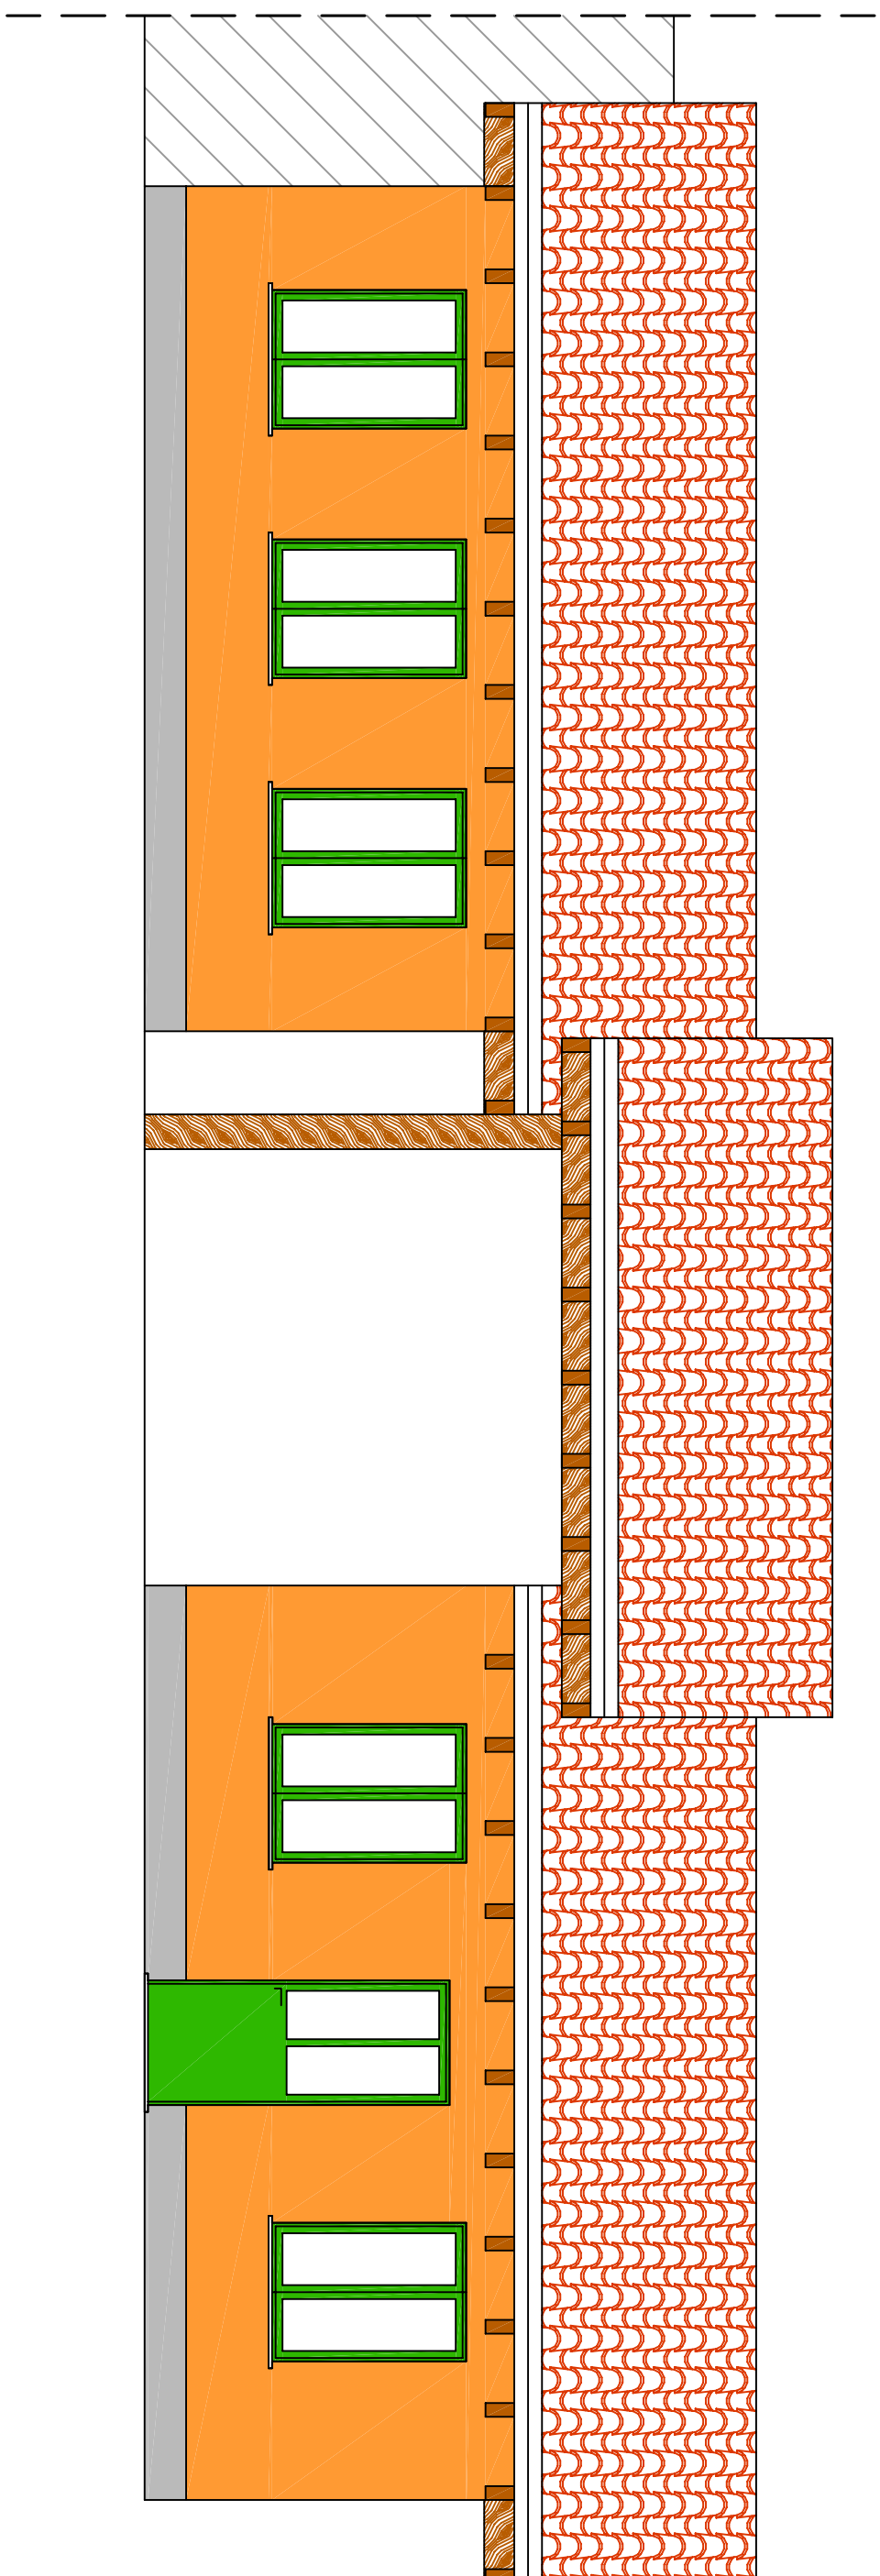

PROSPETTO OVEST - scala 1 : 50 -

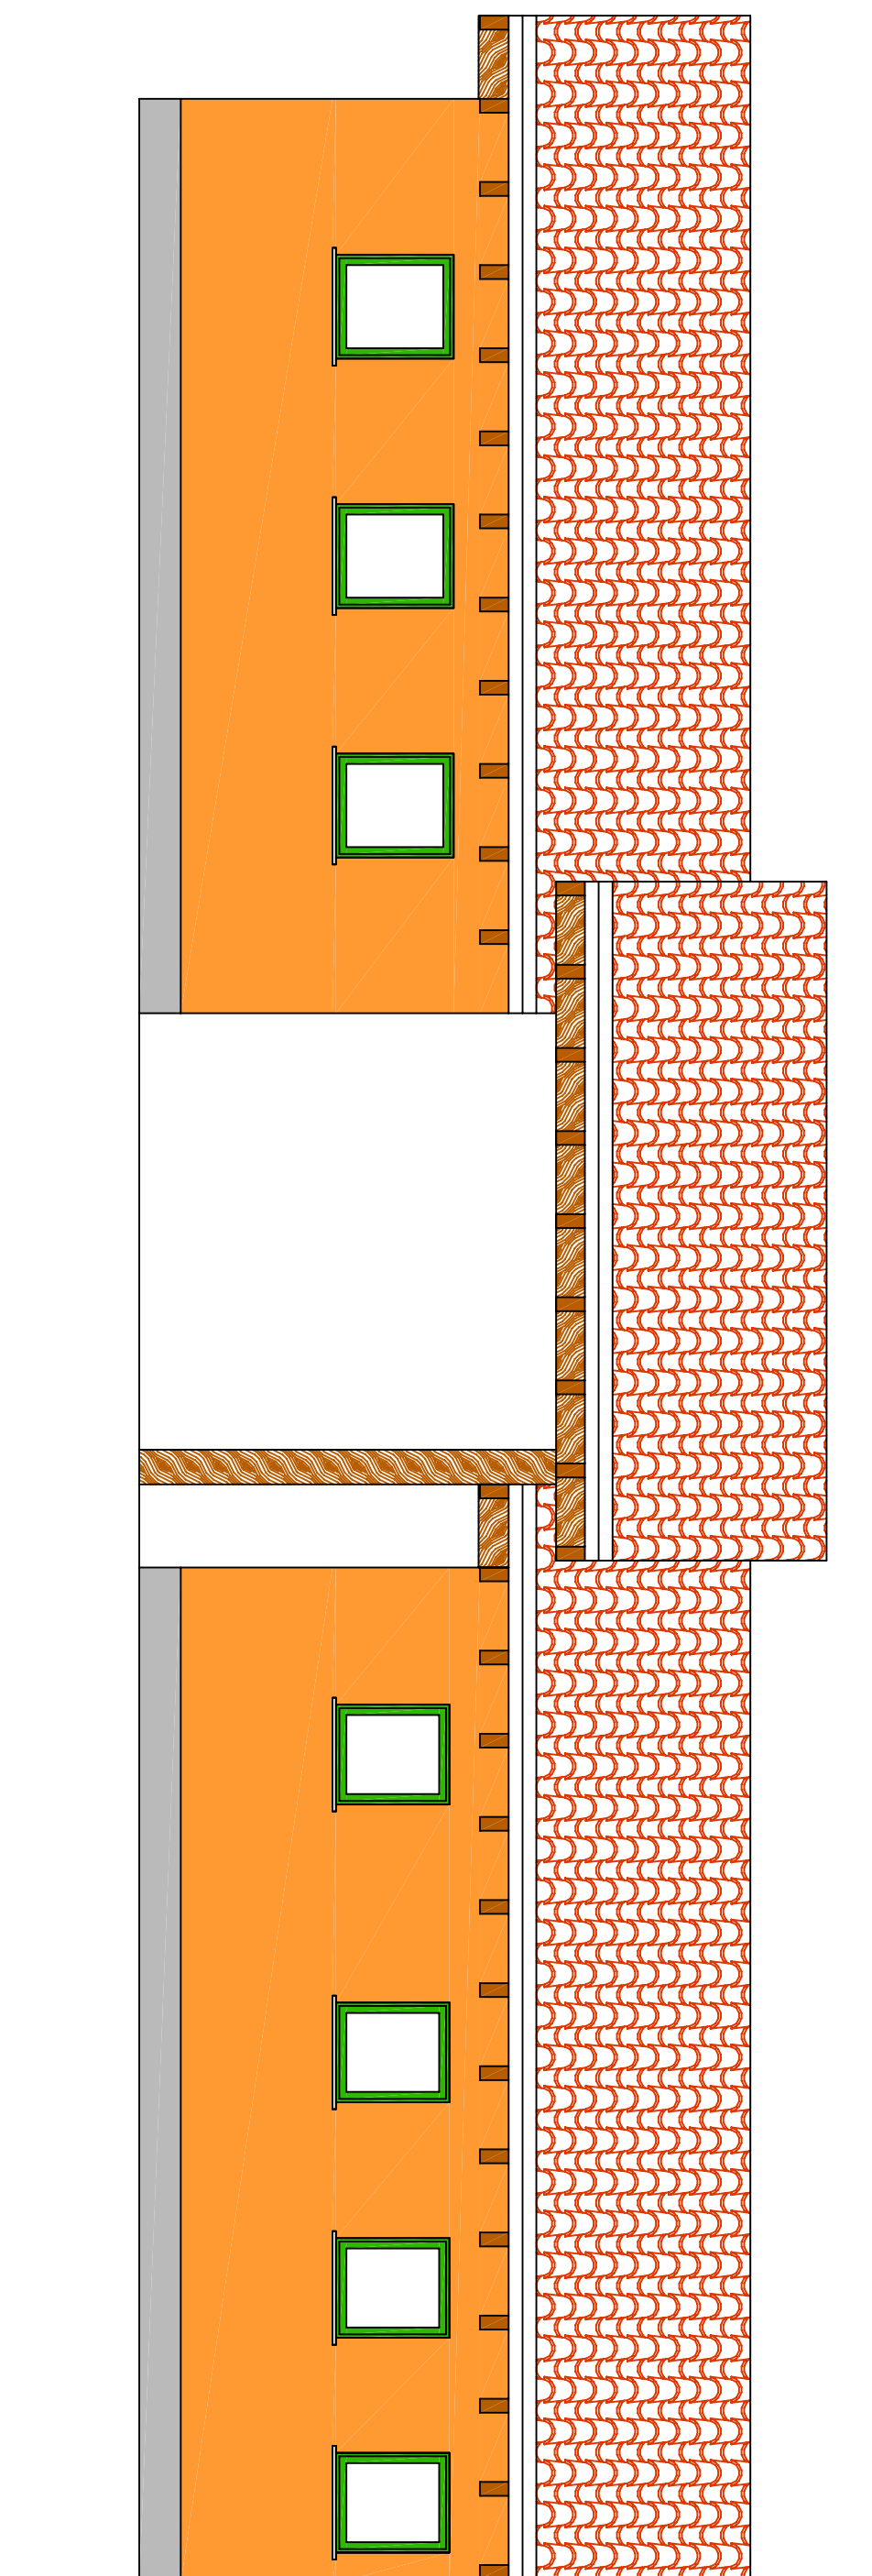

PROSPETTO NORD - scala 1 : 50 -

