


Soggetti attuatori: VARI OPERATORI PRIVATI e COMUNE DI CALVENZANO

P.L. " VIA SORDE - VIA VESTURE - VIA ROMA"

PROGETTO DEFINITIVO-ESECUTIVO
AMPLIAMENTO SCUOLA MATERNA DI VIA SORDE

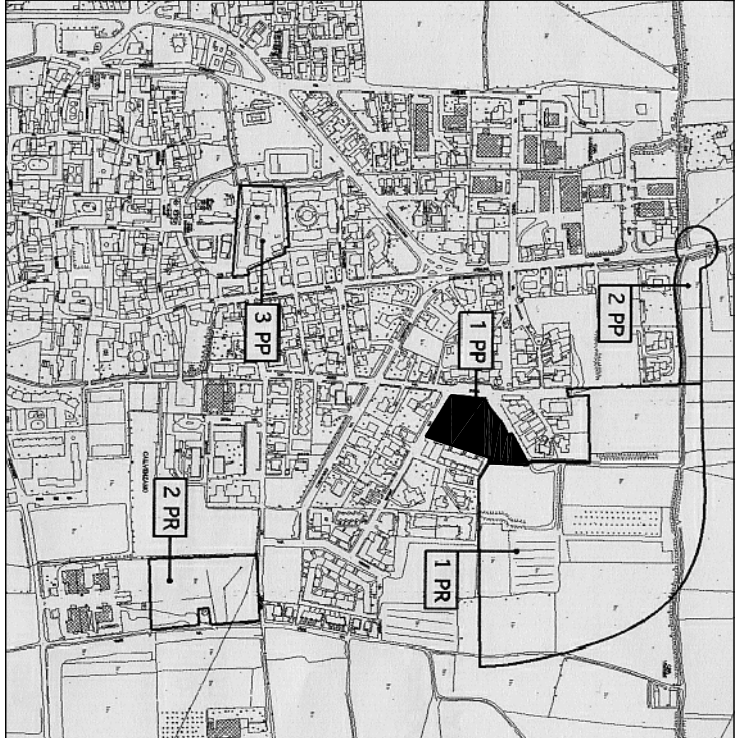

00	Emissione disegno	DATA
REVISIONE	MOTIVO	
N. commessa 07035	AMBITO " 1 PR "	Tr. Tab. 003
Rif. file	PIANTA PIANO TERRA	Scala 1 : 100
Sofidare Mod. CAD LT 2004		

STUDIO TECNICO C.A.U.V.T.
Via Azzurra 10 - 24067 Calvenzano (BG)
Tel. 0343/37061 - Fax 0343/37063
e-mail: studio.tecnico.cauvt@gmail.com

STUDIO TECNICO RSCZANIN
Via Azzurra 10 - 24067 Calvenzano (BG)
Tel. 0343/37061 - Fax 0343/37063
e-mail: studio.tecnico.rsczanin@gmail.com

STUDIO TECNICO RSCZANIN
Via Azzurra 10 - 24067 Calvenzano (BG)
Tel. 0343/37061 - Fax 0343/37063
e-mail: studio.tecnico.rsczanin@gmail.com

PIANTA PIANO TERRA

