


**Agenzia del Territorio
CATASTO FABBRICATI
Ufficio provinciale di Bergamo**

Ultima planimetria in atti

Data: 20/12/2025 - n. T32799 - Richiedente: Telematico

Totale schede: 1 - Formato di acquisizione: A3(297x420) - Formato stampa richiesto: A4(210x297) - Fattore di scala non utilizzabile

ELABORATO PLANIMETRICO	Compilato da: Calvi Emiliano	Iscritto all'albo: Architetti	Prov. Bergamo	N. 371
Comune di Calvenzano	Sezione: Foglio: 6	Particella: 3119	Prov. Bergamo	N. 371
Dimostrazione grafica dei subalterni				

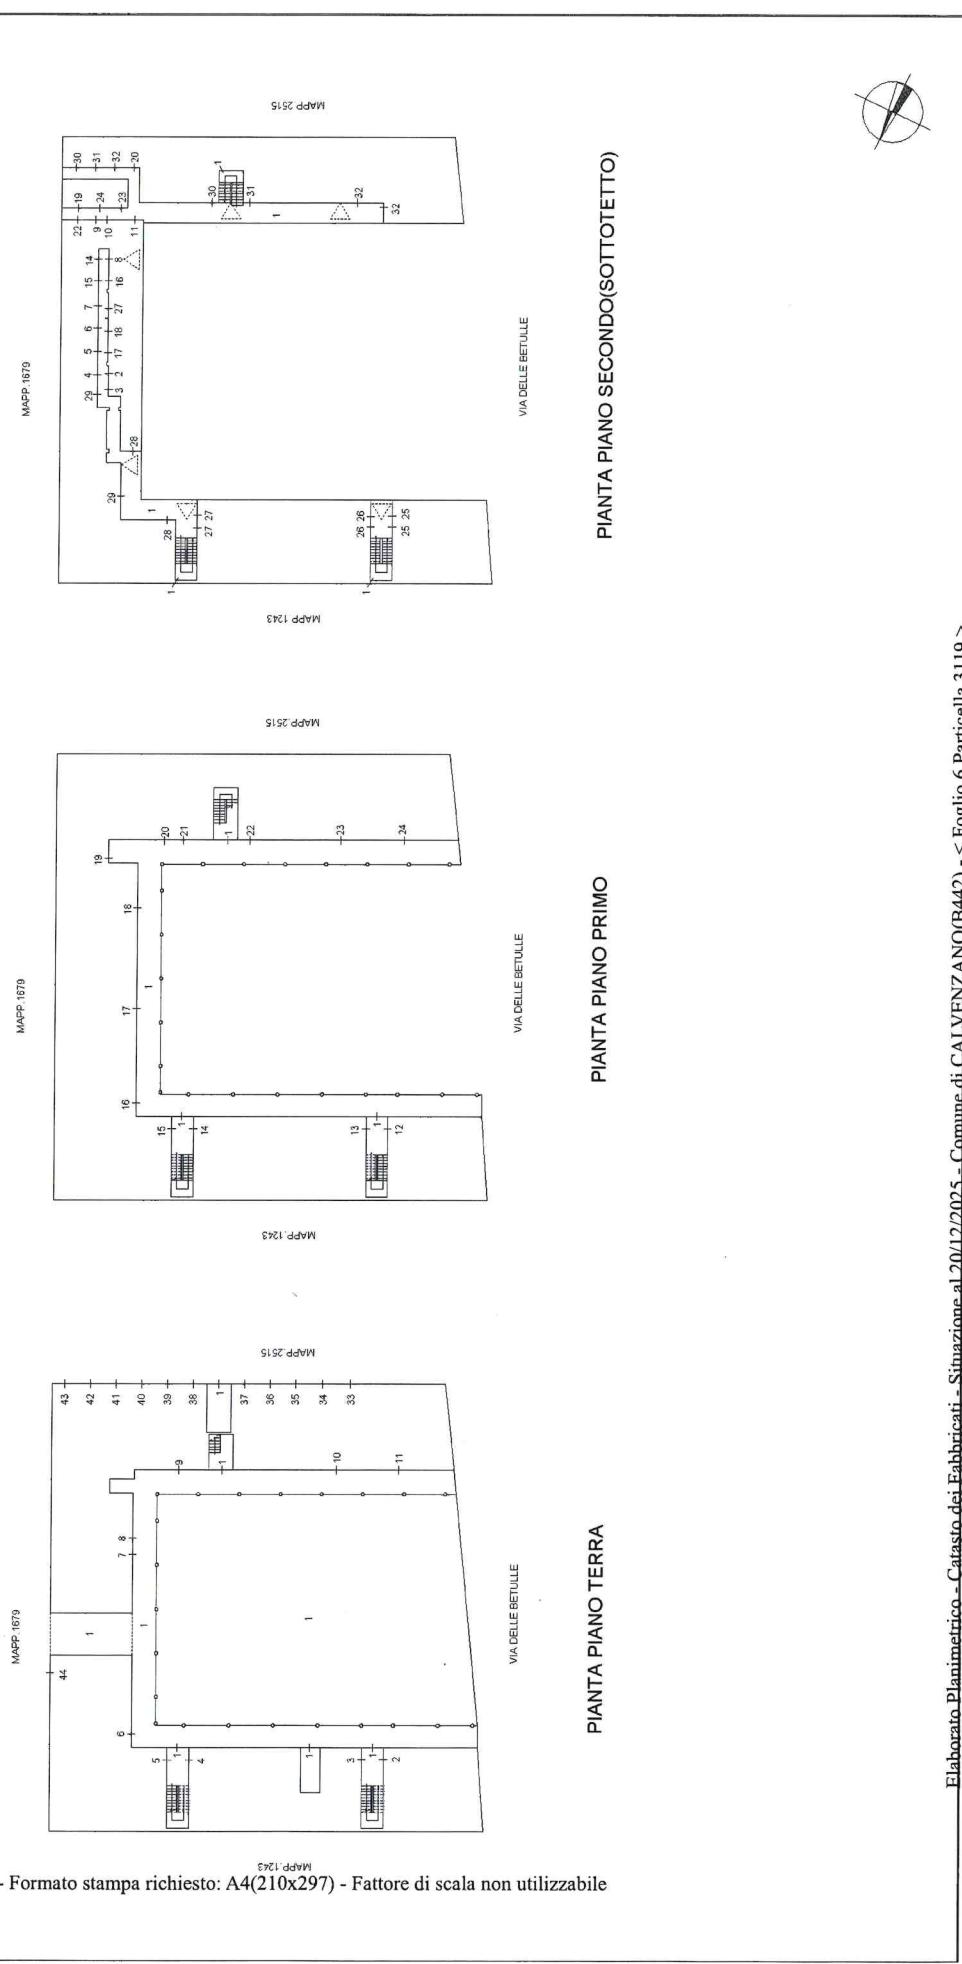


**Agenzia del Territorio
CATASTO FABBRICATI
Ufficio Provinciale di
Bergamo**

Scheda n. 1


Scala 1: 200

Dichiarazione protocollo n. _____ del _____	
Planimetria di u.i.u. in Comune di Calvenzano	
Via Delle Betulle	
Identificativi Catastali: Sezione: Foglio: 6 Particella: 3119 Subalterno: 2	Compilata da: Calvi Emiliano Iscritto all'albo Architetti Prov. Bergamo

MAPP.1679

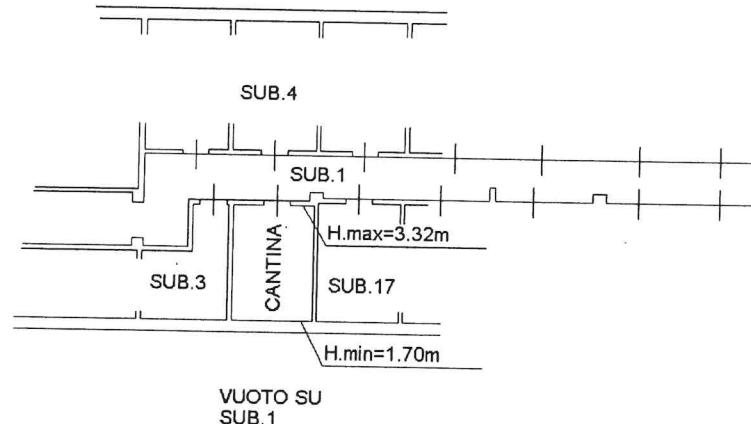

PIANTA PIANO SECONDO(SOTTOTETTO)

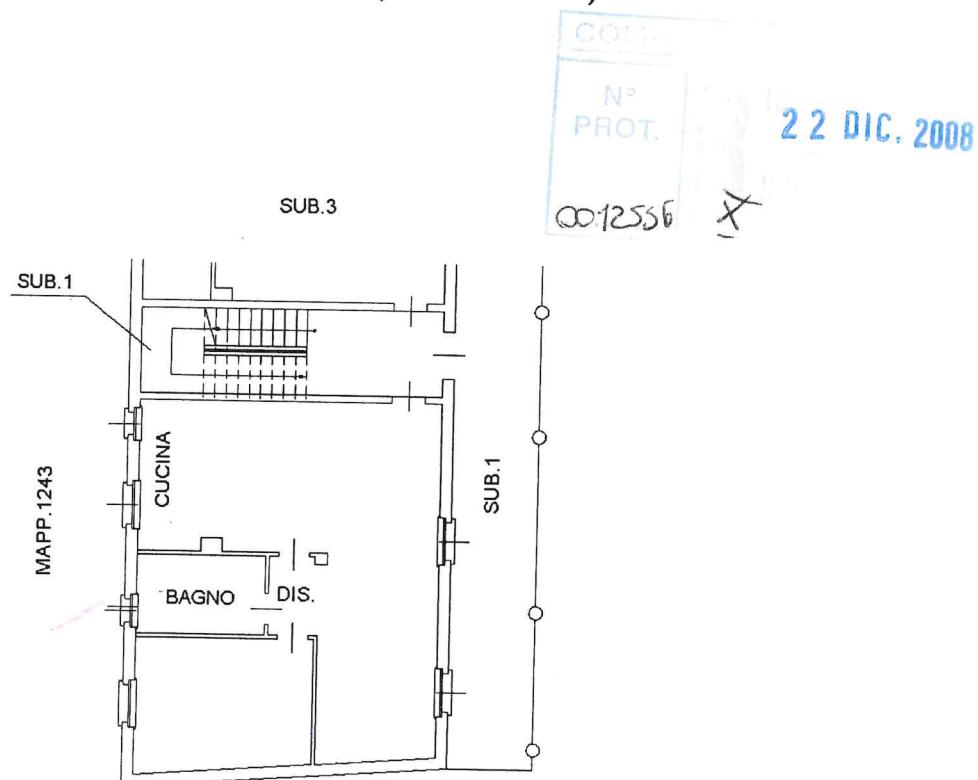

PIANTA PIANO TERRA

H= 2.70 m



**Agenzia del Territorio
CATASTO FABBRICATI
Ufficio Provinciale di
Bergamo**

Scheda n. 1

Scala 1: 200

Dichiarazione protocollo n. del

Planimetria di u.i.u. in Comune di Calvenzano

Via Delle Betulle

Identificativi Catastali:

Sezione:

Foglio: 6

Particella: 3119

Subalterno: 3

Compilata da:

Calvi Emiliano

Iscritto all'Ordine degli

Architetti

Prov. Bergamo

civ. 1

EMILIANO


CALVI

BERGAMO


ARCHITETTO

N. 371

MAPP. 1679

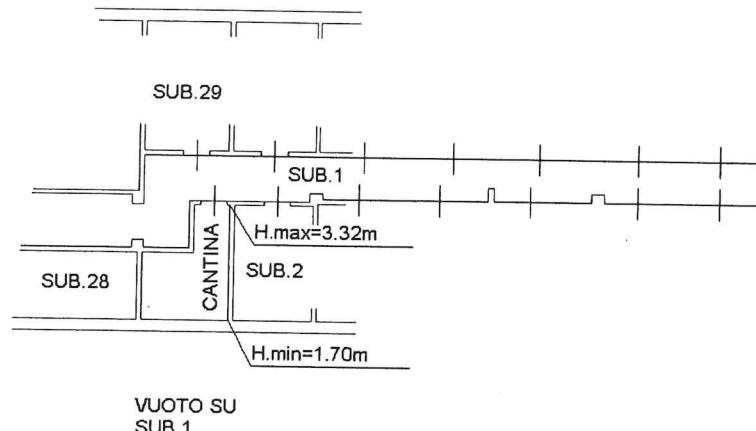

PIANTA PIANO SECONDO(SOTTOTETTO)

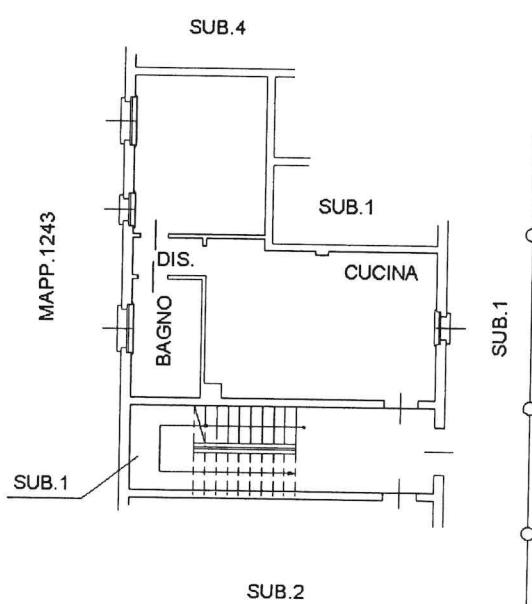

PIANTA PIANO TERRA


H= 2.70 m




Agenzia del Territorio
CATASTO FABBRICATI
Ufficio Provinciale di
Bergamo

Scheda n. 1 Scala 1: 200

Dichiarazione protocollo n. del	
Planimetria di u.i.u. in Comune di Calvenzano	
Via Delle Betulle civ. 1	
Identificativi Catastali:	Compilata da
Sezione:	Calvi Emiliano
Foglio: 6	Iscritto all'Ordine degli Architetti
Particella: 3119	Prov. Bergamo
Subalterno: 4	EMILIANO CALVI BERGAMO ARCHITETTO 371

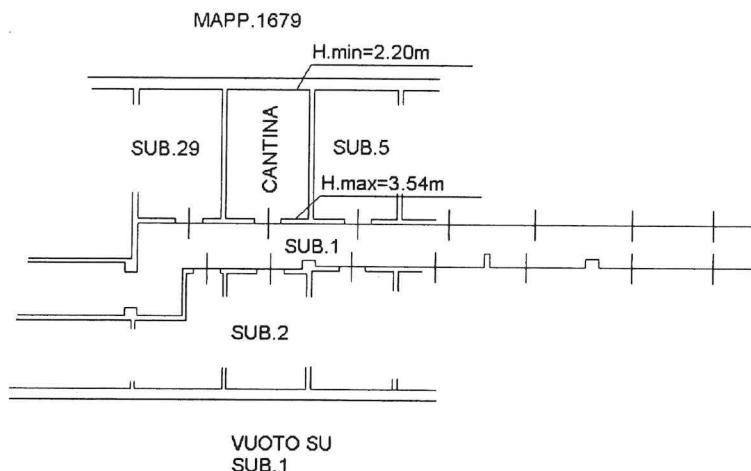

PIANTA PIANO SECONDO(SOTTOTETTO)

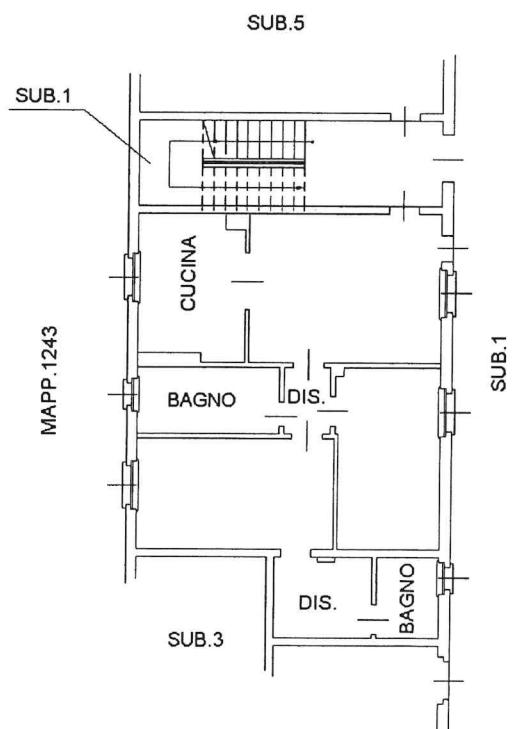


PIANTA PIANO TERRA
H= 2.70 m




**Agenzia del Territorio
CATASTO FABBRICATI
Ufficio Provinciale di
Bergamo**

Scheda n. 1 Scala 1:200


Dichiarazione protocollo n. _____ del _____	
Planimetria di u.i.u. in Comune di Calvenzano	
Via Delle Betulle	
Identificativi Catastali: Sezione: Foglio: 6 Particella: 3119 Subalterno: 5	
Compilata da: Calvi Emiliano Iscritto all'Albo: Architetti Prov. Bergamo	
civ. 1 EMILIANO CALVI ORLANDO BERGAMO N. 371 ARCHITETTO	

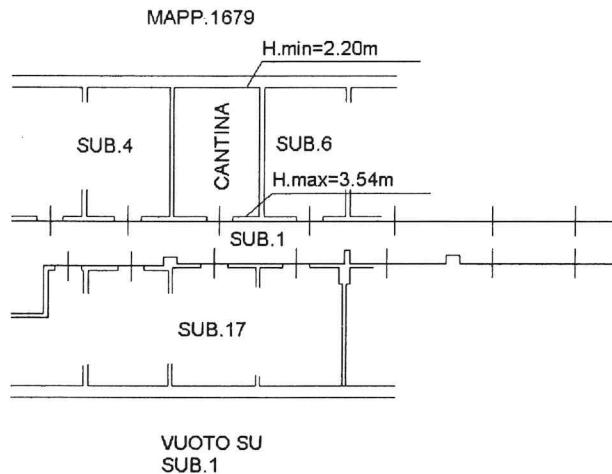

PIANTA PIANO SECONDO(SOTTOTETTO)

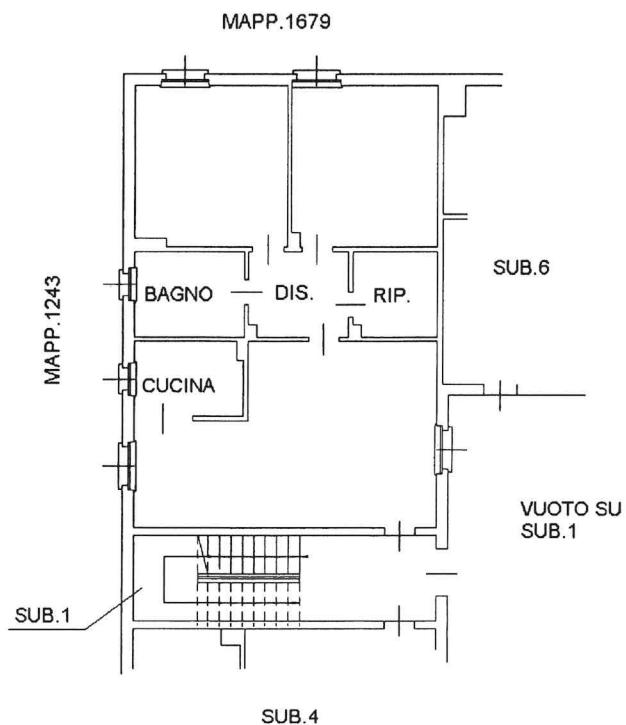


PIANTA PIANO TERRA
H= 2.70 m

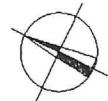


**Agenzia del Territorio
CATASTO FABBRICATI
Ufficio Provinciale di
Bergamo**

Scheda n. 1 Scala 1: 200

Dichiarazione protocollo n. 1679 del Planimetria di u.i.u. in Comune di Calvenzano Via Delle Betulle		civ. 1
Identificativi Catastali: Sezione: Foglio: 6 Particella: 3119 Subalterno: 6	Compilata da: Calvi Emiliano Iscritto all' albo: Architetti Prov. Bergamo	EMILIANO CALVI BERGAMO ARCHITETTI ORDINE PROFESSIONE N. 371 ARCHITETTO

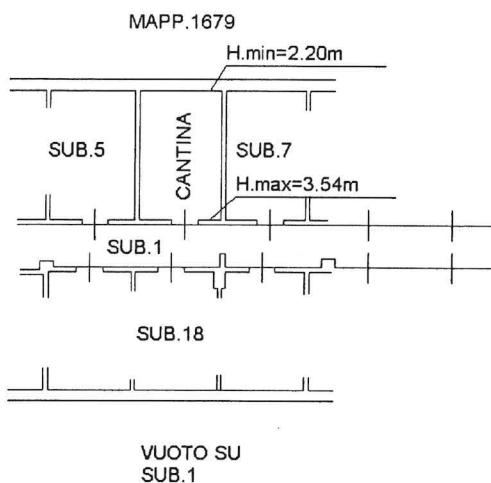


PIANTA PIANO SECONDO(SOTTOTETTO)

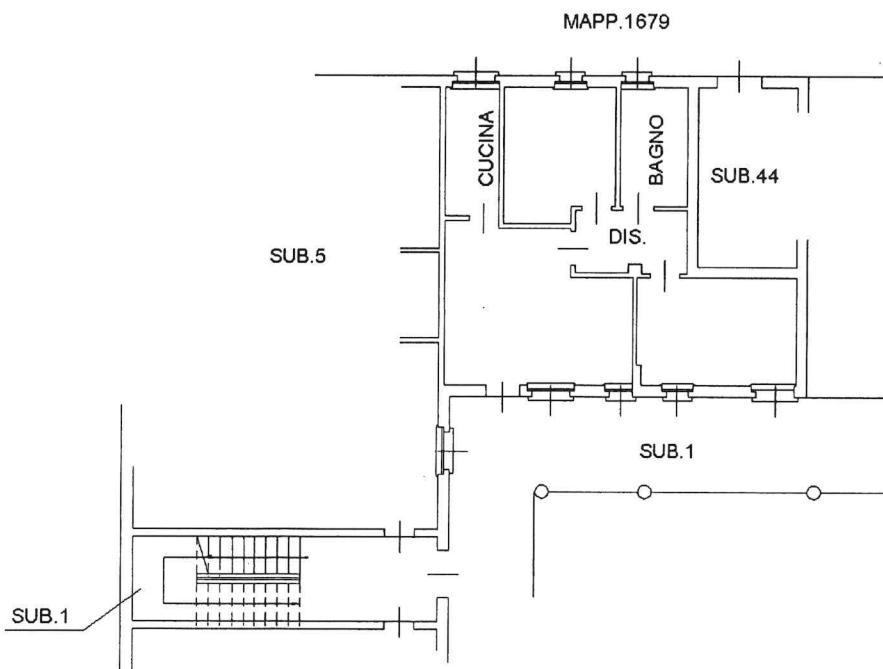

PIANTA PIANO TERRA


H= 2.70 m

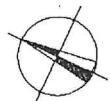


**Agenzia del Territorio
CATASTO FABBRICATI
Ufficio Provinciale di
Bergamo**

Scheda n. 1 Scala 1: 200


Dichiarazione protocollo n. del	
Pianimetria di u.i.u. in Comune di Calvenzano	
Via Delle Betulle	
Identificativi Catastali: Sezione: Foglio: 6 Particella: 3119 Subalterno: 7	Compilata da: Calvi Emiliano Iscritto all' albo Architetti Prov. Bergamo
civ. 1 EMILIANO CALVI BERGAMO ARCHITETTO N. 371	

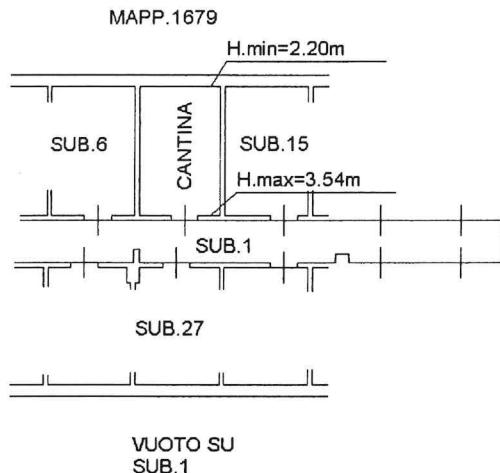

PIANTA PIANO SECONDO(SOTTOTETTO)

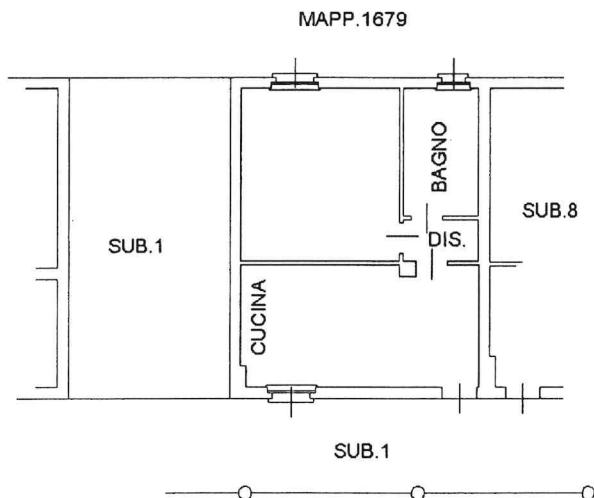

PIANTA PIANO TERRA
H= 2.70 m

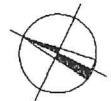


**Agenzia del Territorio
CATASTO FABBRICATI
Ufficio Provinciale di
Bergamo**

Scheda n. 1 Scala 1:200


Dichiarazione protocollo n. _____ del _____	
Planimetria di u.i.u. in Comune di Calvenzano	
Via Delle Betulle	
Identificativi Catastali:	
Sezione: Foglio: 6 Particella: 3119 Subalterno: 8	civ. 1 Compilata da: Calvi Emiliano Iscritto all'albo: Architetti Prov. Bergamo ORDINE BERGAMO ARCHITETTO N. 371

MAPP.1679

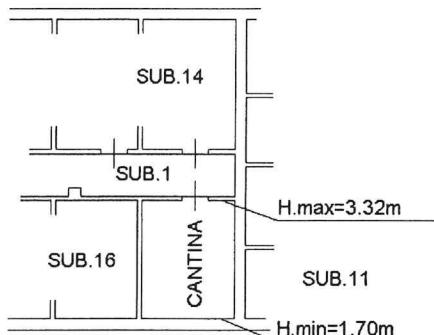


PIANTA PIANO SECONDO(SOTTOTETTO)

MAPP.1679

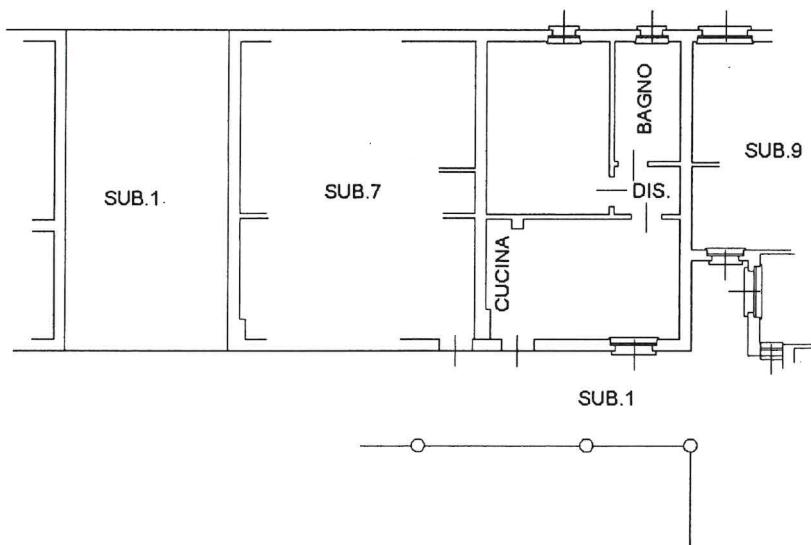

PIANTA PIANO TERRA


H= 2.70 m

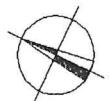


**Agenzia del Territorio
CATASTO FABBRICATI
Ufficio Provinciale di
Bergamo**

Scheda n. 1 Scala 1: 200

Dichiarazione protocollo n. Planimetria di u.i.u. in Comune di Calvenzano Via Delle Betulle		del
Identificativi Catastali: Sezione: Foglio: 6 Particella: 3119 Subalterno: 9		civ. 1 EMILIANO CALVI Iscritto all'albo: Architetti Prov. Bergamo ORDINE BERGAMO ARCHITETTI N. 371

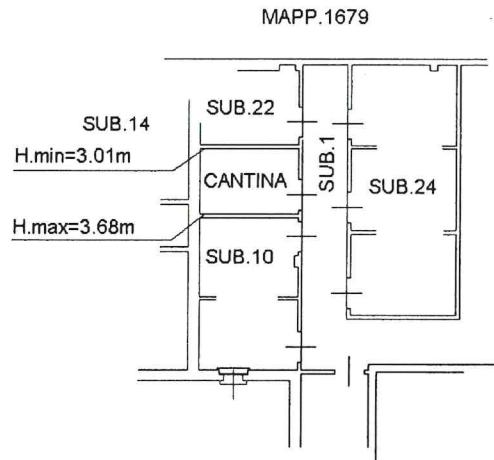

PIANTA PIANO SECONDO(SOTTOTETTO)

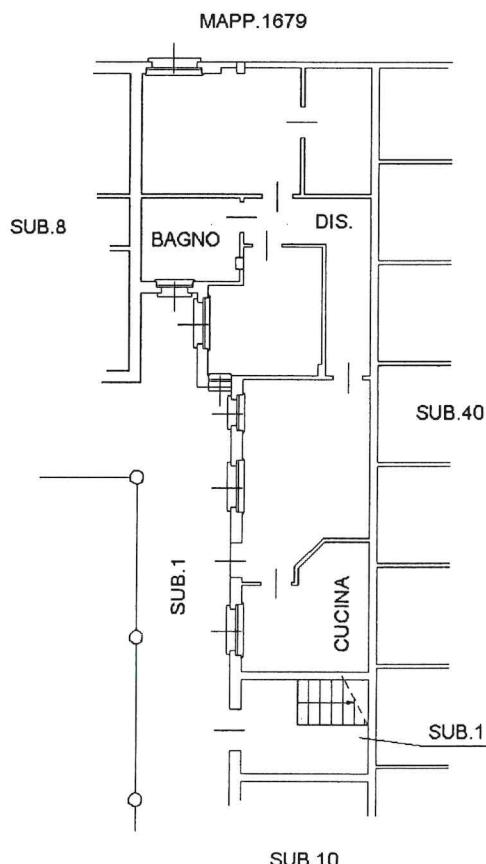


PIANTA PIANO TERRA
H= 2.70 m




**Agenzia del Territorio
CATASTO FABBRICATI
Ufficio Provinciale di
Bergamo**

Scheda n. 1 Scala 1:200

Dichiarazione protocollo n. 1679		del
Pianimetria di u.i.u. in Comune di Calvenzano		
Via Delle Betulle		
Identificativi Catastali: Sezione: Foglio: 6 Particella: 3119 Subalterno: 10		Compilata da: Calvi Emiliano Iscritto all'albo Architetti Prov. Bergamo

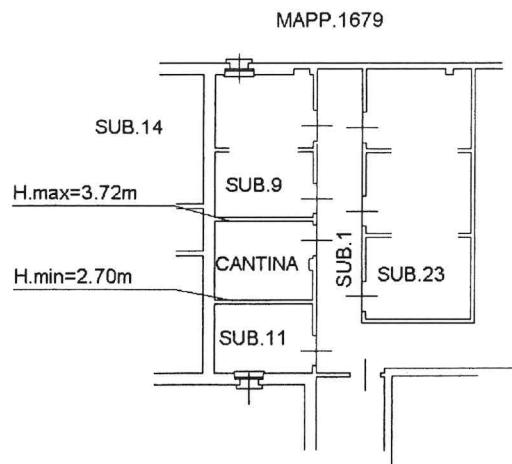

PIANTA PIANO SECONDO(SOTTOTETTO)

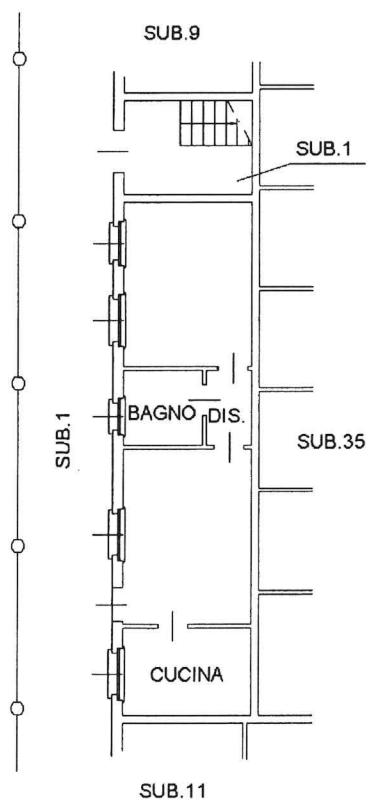


PIANTA PIANO TERRA
H= 2.70 m




**Agenzia del Territorio
CATASTO FABBRICATI
Ufficio Provinciale di
Bergamo**

Scheda n. 1 Scala 1:200

Dichiarazione protocollo n.		del
Planimetria di u.i.u. in Comune di Calvenzano		
Via Delle Betulle		
Identificativi Catastali:		civ. 1
Sezione: Foglio: 6 Particella: 3119 Subalterno: 11		Compilata da: Calvi Emiliano
		Iscritto all' albo: Architetti
		Prov. Bergamo
		ORIANE CALVI EMILIANO BERGAMO SERVIZIO ARCHITETTI ORDINE N. 371 ARCHITETTO

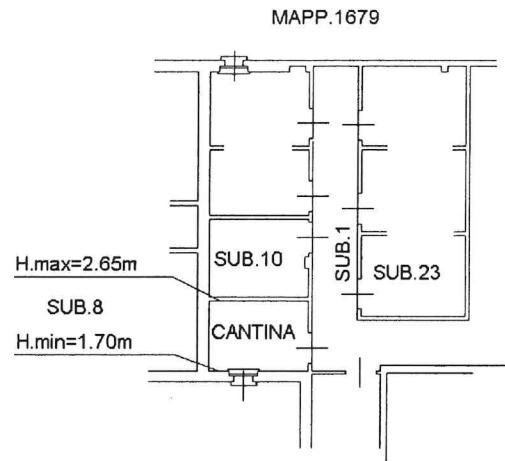


PIANTA PIANO SECONDO(SOTTOTETTO)

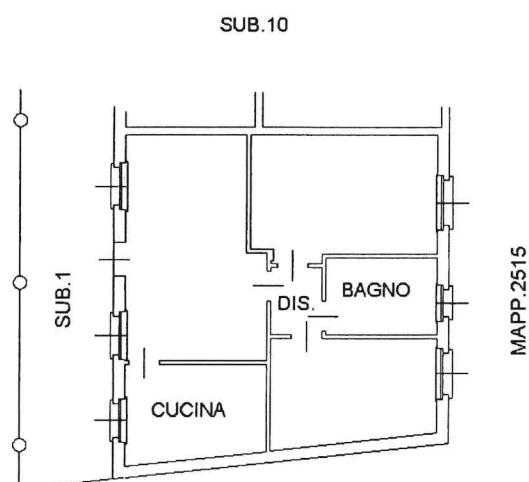

VIA DELLE BETULLE


PIANTA PIANO TERRA
H= 2.70 m

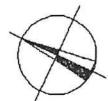

Agenzia del Territorio
CATASTO FABBRICATI
Ufficio Provinciale di
Bergamo

Scheda n. 1 Scala 1:200


Dichiarazione protocollo n. del Planimetria di u.i.u. in Comune di Calvenzano	
Via Delle Betulle	
Identificativi Catastali: Sezione: Foglio: 6 Particella: 3119 Subalterno: 12	Compilata da: Calvi Emiliano Iscritto all'Ufficio: Architetto Prov. Bergamo N. 371 civ. 1 EMILIANO CALVI BERGAMO 371 ARCHITETTO

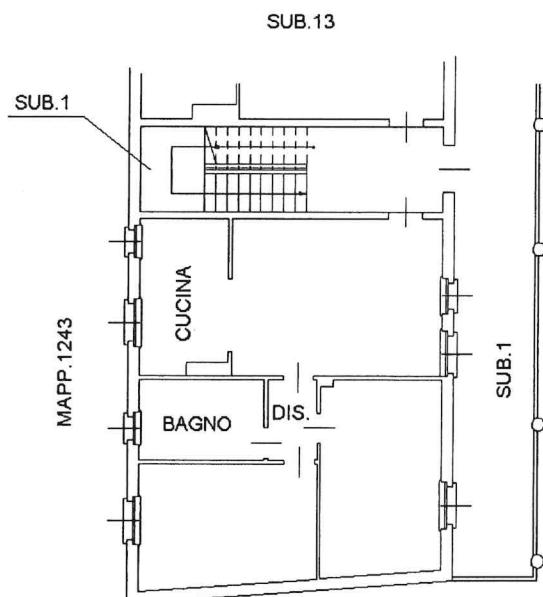

VIA DELLE BETULLE

PIANTA PIANO PRIMO

H= 2.70 m

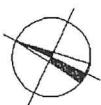


**Agenzia del Territorio
CATASTO FABBRICATI
Ufficio Provinciale di
Bergamo**


Scheda n. 1 Scala 1:200

Dichiarazione protocollo n. Planimetria di u.i.u. in Comune di Calvenzano Via Delle Betulle		del civ. 1
Identificativi Catastali: Sezione: Foglio: 6 Particella: 3119 Subalterno: 13	Compilata da: Calvi Emiliano Iscritto all'albo Architetti Prov. Bergamo	EMILIANO CALVI ORDINE BERGAMO 371 ARCHITETTO

SUB.14

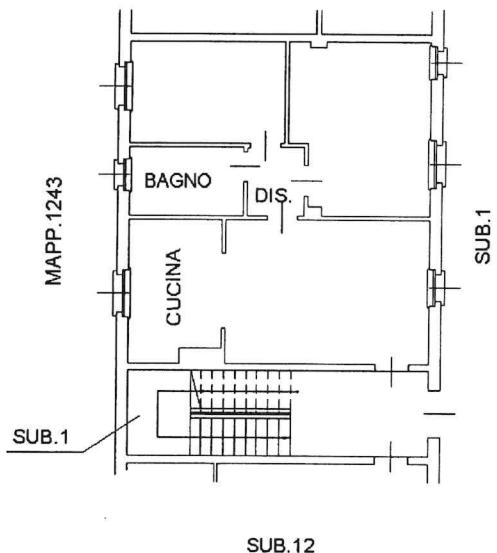


PIANTA PIANO PRIMO
H= 2.70 m

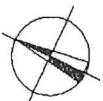


Agenzia del Territorio
CATASTO FABBRICATI
Ufficio Provinciale di
Bergamo

Scheda n. 1 Scala 1:200

Dichiarazione protocollo n. 1679		del
Planimetria di u.i.u. in Comune di Calvenzano		
Via Delle Betulle		
Identificativi Catastali:		civ. 1
Sezione:		EMILIANO
Foglio: 6		CALVI
Particella: 3119		BERGAMO
Subalterno: 14		ARCHITETTI
		ORDINE
		BERGAMO
		ARCHITETTI
		ORDINE
		BERGAMO
		ARCHITETTI
		371
Prov. Bergamo		

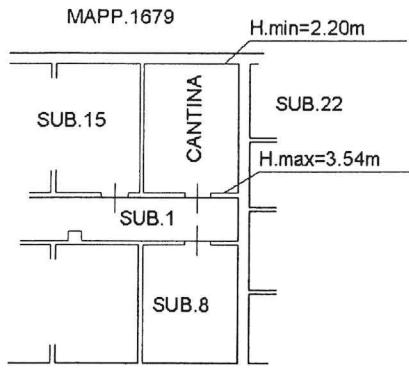


PIANTA PIANO SECONDO(SOTTOTETTO)

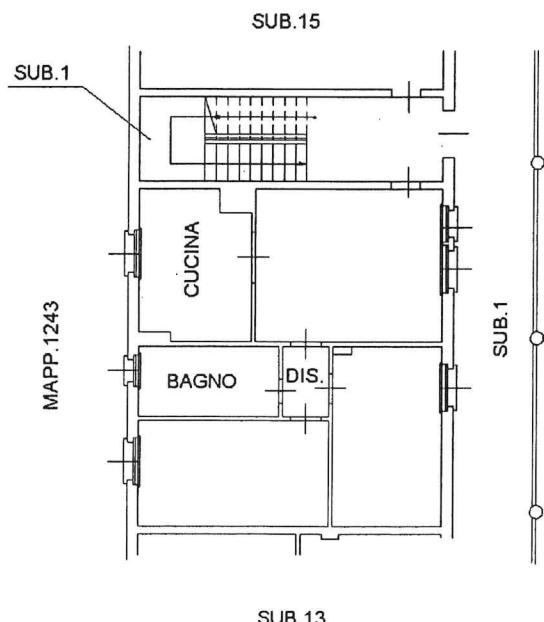

PIANTA PIANO PRIMO


H= 2.70 m

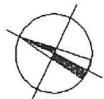

**Agenzia del Territorio
CATASTO FABBRICATI
Ufficio Provinciale di
Bergamo**


Scheda n. 1 Scala 1:200

Dichiarazione protocollo n. _____ del _____	
Planimetria di u.i.u. in Comune di Calvenzano	
Via Delle Betulle	
civ. 1	
Identificativi Catastali:	
Sezione: Foglio: 6 Particella: 3119 Subalterno: 15	Compilata da: CALVI Calvi Emilio Iscritto all'albo: Architetto Prov. Bergamo
ORDINE PROFESSIONALE ARCHITETTI BERGAMO N. 371 N. 371 ARCHITETTO	

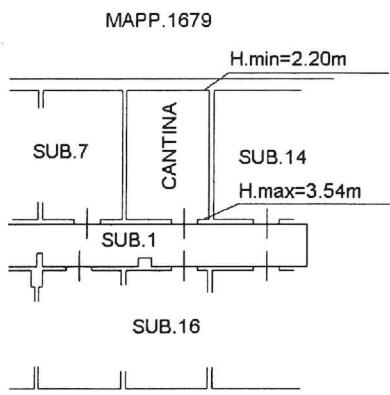

VUOTO SU
SUB.1

PIANTA PIANO SECONDO(SOTTOTETTO)

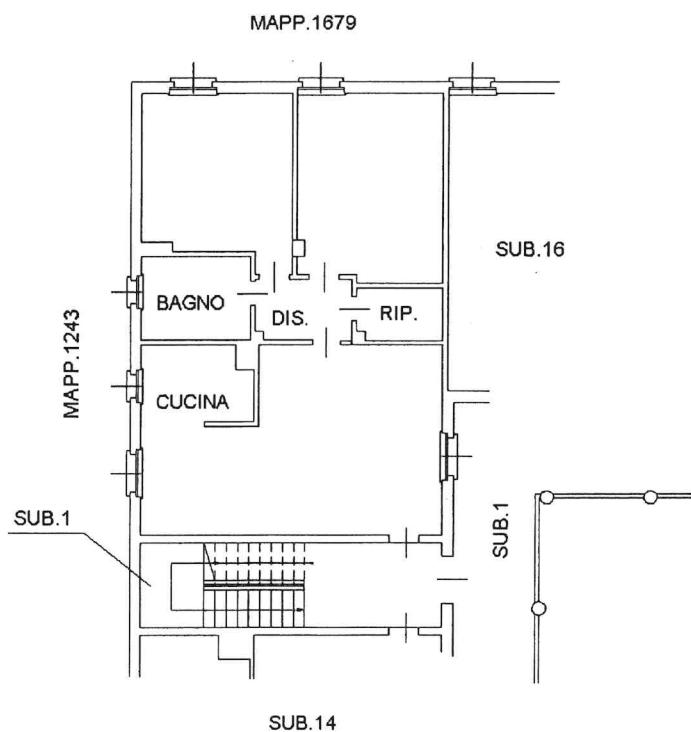


PIANTA PIANO PRIMO

H= 2.70 m


**Agenzia dei Territorio
CATASTO FABBRICATI
Ufficio Provinciale di
Bergamo**

Scheda n. 1 Scala 1:200

Dichiarazione protocollo n. del Planimetria di u.i.u. in Comune di Calvenzano Via Delle Betulle		civ. 1 EMILIANO CALVI ORDINE BERGAMO ARCHITETTI N. 371 ARQUITETTO
Identificativi Catastali: Sezione: Foglio: 6 Particella: 3119 Subalterno: 16	Compilata da: Calvi Emiliano Iscritto all'albo: Architetti Prov. Bergamo	

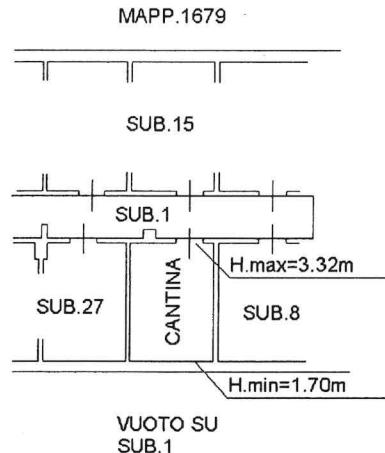

PIANTA PIANO SECONDO(SOTTOTETTO)

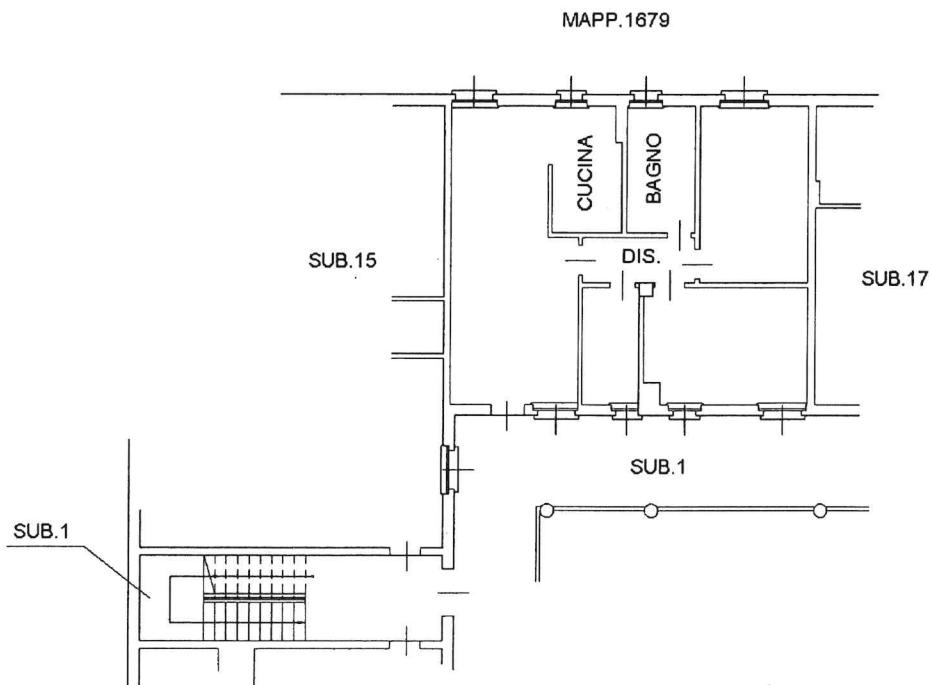

PIANTA PIANO PRIMO
H= 2.70 m




Agenzia del Territorio
CATASTO FABBRICATI
Ufficio Provinciale di
Bergamo

Scheda n. 1 Scala 1:200


Dichiarazione protocollo n. _____ del _____	
Pianimetria di u.i.u. in Comune di Calvenzano	
Via Delle Betulle	
Identificativi Catastali:	Compilata da: Calvi Emiliano
Sezione: Foglio: 6	Iscritto all'albo Architetti
Particella: 3119	Prov. Bergamo
Subalterno: 17	
	

MAPP.1679

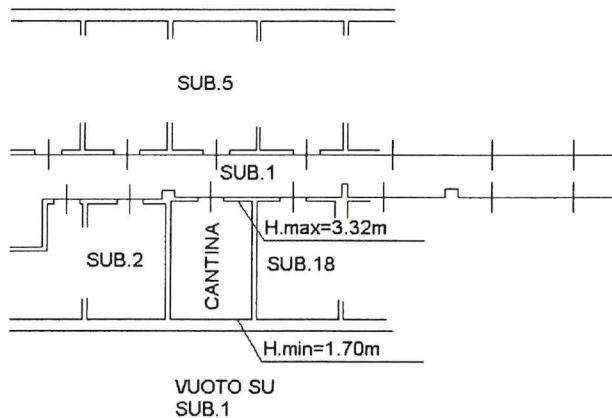

PIANTA PIANO SECONDO(SOTTOTETTO)

MAPP.1679

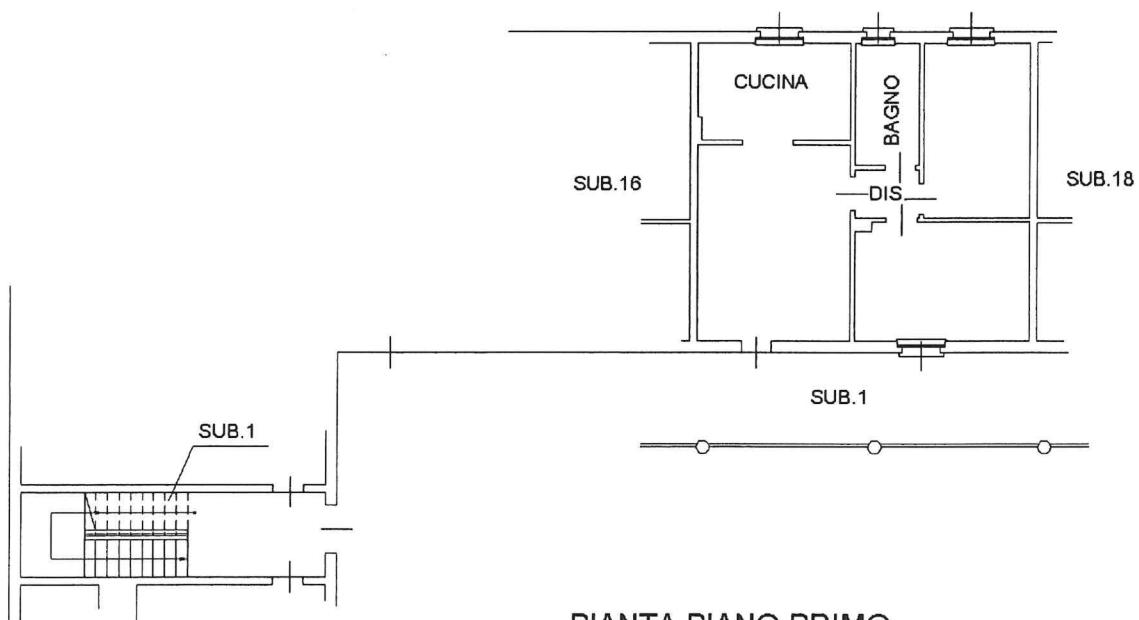

PIANTA PIANO PRIMO

H= 2.70 m




Agenzia del Territorio
CATASTO FABBRICATI
Ufficio Provinciale di
Bergamo

Scheda n. 1 Scala 1:200


Dichiarazione protocollo n. _____ del _____	
Planimetria di u.i.u. in Comune di Calvenzano	
Via Delle Betulle	
Identificativi Catastali:	
Sezione: Foglio: 6 Particella: 3119 Subalterno: 18	Compilata da: Calvi Emiliano Iscritto all'aff. Architetti Prov. Bergamo
civ. 1 EMILIANO CALVI BERGAMO ARCHITETTO N. 371 ORDINE BERLIOZ ARCHITETTO	

MAPP.1679

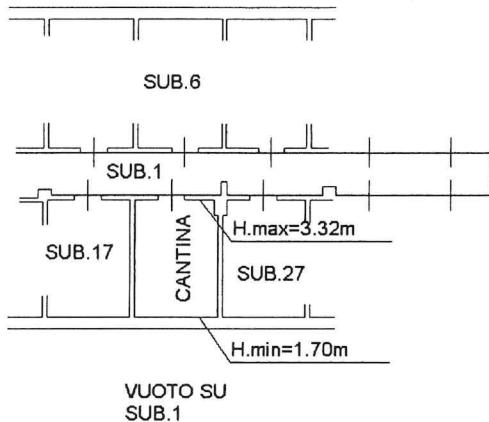


PIANTA PIANO SECONDO(SOTTOTETTO)

MAPP.1679

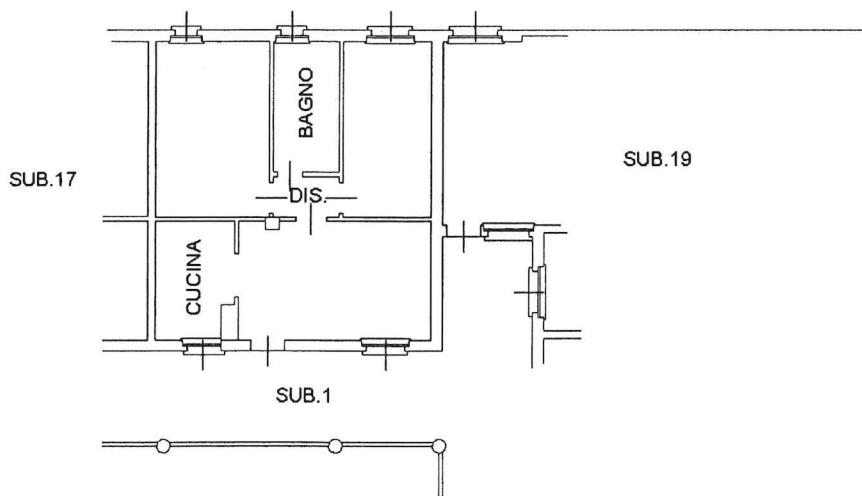

PIANTA PIANO PRIMO

H= 2.70 m

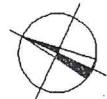


**Agenzia del Territorio
CATASTO FABBRICATI
Ufficio Provinciale di
Bergamo**

Scheda n. 1 Scala 1:200


Dichiarazione protocollo n. _____ del _____	
Planimetria di u.i.u. in Comune di Calvenzano	
Via Delle Betulle	
civ. 1	
Identificativi Catastali: Sezione: Foglio: 6 Particella: 3119 Subalterno: 19	Compilata da: Calvi Emiliano Iscritto all'Albo: Architetti Prov. Bergamo
ORDINE PROFESSIONALE BERGAMO ARCHITETTI 371 ARCHITETTO	

MAPP.1679

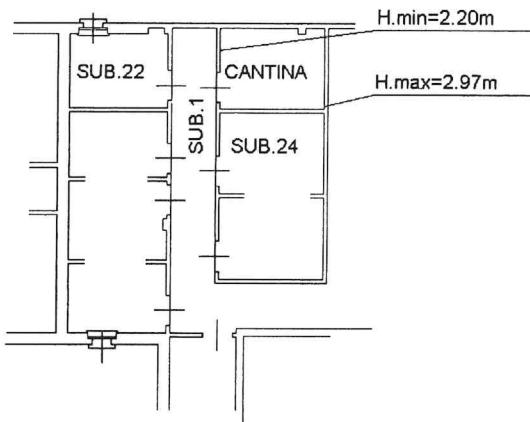


PIANTA PIANO SECONDO(SOTTOTETTO)

MAPP.1679

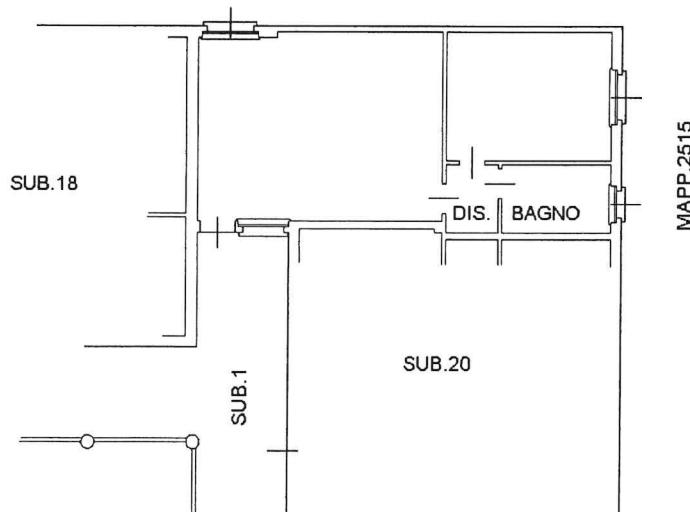


PIANTA PIANO PRIMO


H= 2.70 m

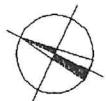


Agenzia del Territorio
CATASTO FABBRICATI
 Ufficio Provinciale di
 Bergamo

Scheda n. 1 Scala 1: 200

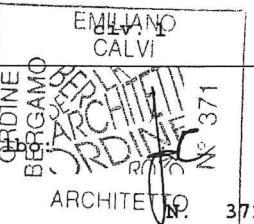
Dichiarazione protocollo n. _____ del _____	
Pianimetria di u.i.u. in Comune di Calvenzano	
Via Delle Betulle	
Identificativi Catastali: Sezione: Foglio: 6 Particella: 3119 Subalterno: 20	Compilata da: Calvi Emiliano Iscritto all'albo: Architetti Prov. Bergamo
	

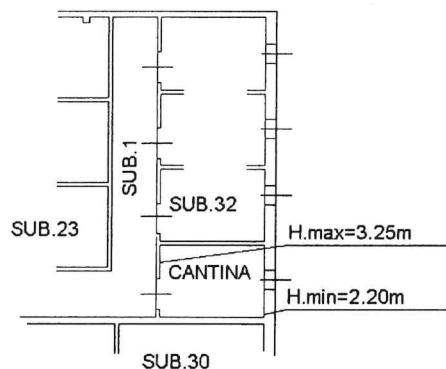

PIANTA PIANO SECONDO(SOTTOTETTO)

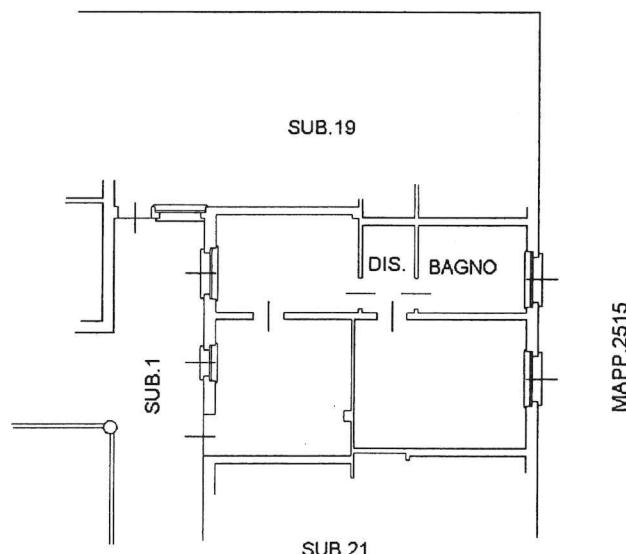


PIANTA PIANO PRIMO
 $H = 2.70 \text{ m}$

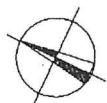

Agenzia del Territorio
CATASTO FABBRICATI
Ufficio Provinciale di
Bergamo

Scheda n. 1 Scala 1:200

Dichiarazione protocollo n. 47109 Planimetria di u.i.u. in Comune di Calvenzano Via Delle Betulle		del civ. 1
Identificativi Catastali: Sezione: Foglio: 6 Particella: 3119 Subalterno: 21	Compilata da: EMILIANO CALVI Calvi Emiliano Iscritto al ORDINE Architetti BERGAMO Prov. Bergamo	BERGAMO ARCHITETTI ORDINE ROMA N. 371 ARCHITETTO

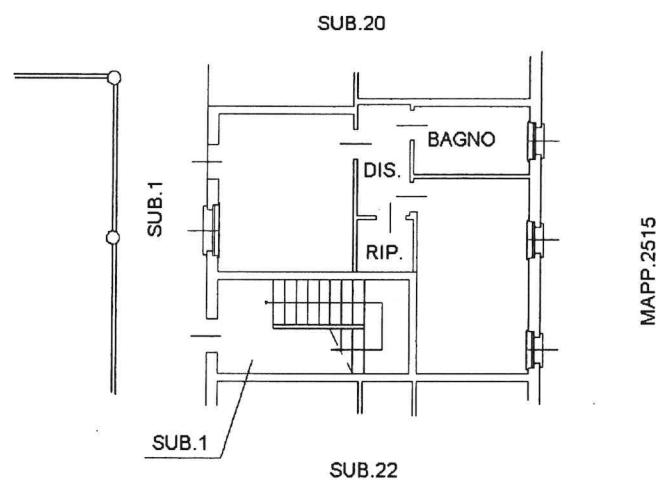

PIANTA PIANO PRIMO


H= 2.70 m



**Agenzia del Territorio
CATASTO FABBRICATI
Ufficio Provinciale di
Bergamo**


Scheda n. 1 Scala 1: 200

Dichiarazione protocollo n. _____ del _____	
Pianimetria di u.i.u. in Comune di Calvenzano	
Via Delle Betulle civ. 1	
Identificativi Catastali:	
Sezione: Foglio: 6 Particella: 3119 Subalterno: 22	Compilata da: Calvi Emiliano Iscritto all'albo Architetti Prov. Bergamo

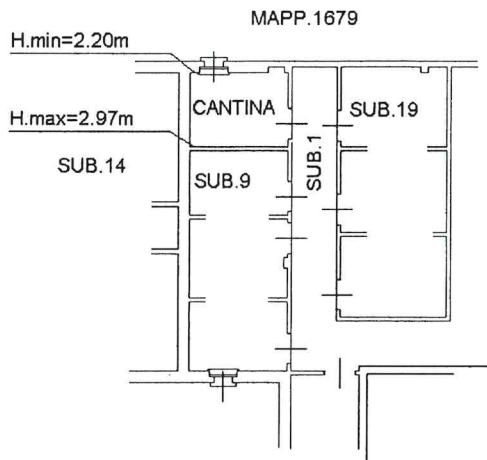

PIANTA PIANO SECONDO

H= 2.70 m

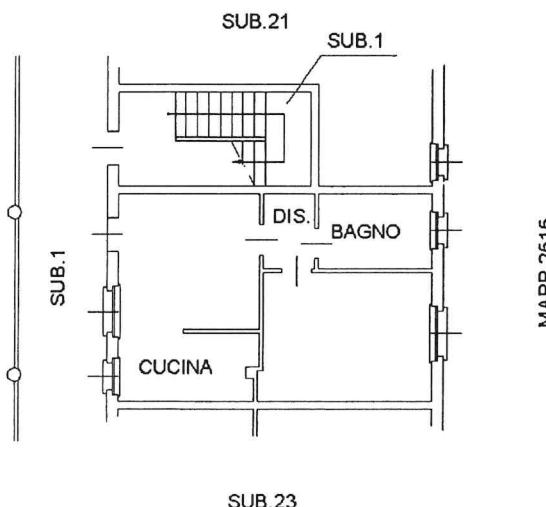

PIANTA PIANO PRIMO

H= 2.70 m




Agenzia del Territorio
CATASTO FABBRICATI
Ufficio Provinciale di
Bergamo

Scheda n. 1 Scala 1:200

Dichiarazione protocollo n. _____		del
Pianimetria di u.i.u. in Comune di Calvenzano		
Via Delle Betulle		civ. 1
Identificativi Catastali:		
Sezione:		Compilata da: EMILIANO
Foglio: 6		Calvi Emiliano CALVI
Particella: 3119		Iscritto all'Albo
Subalterno: 23		Architetto
		Prov. Bergamo
		371

ARCHITETTO


MAPP.1679

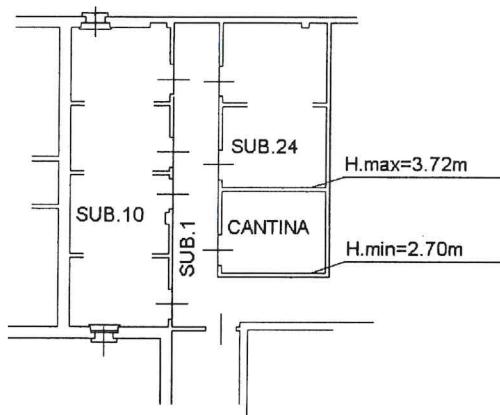

PIANTA PIANO SECONDO

H= 2.70 m

MAPP.2515

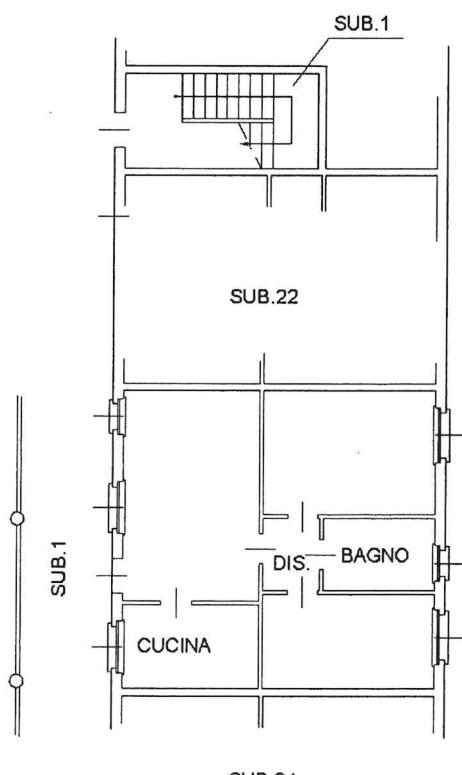

PIANTA PIANO PRIMO

H= 2.70 m


[Handwritten mark: a circle with a diagonal line through it]

**Agenzia del Territorio
CATASTO FABBRICATI
Ufficio Provinciale di
Bergamo**

Scheda n. 1 Scala 1:200


Dichiarazione protocollo n. _____ del _____	
Planimetria di u.i.u. in Comune di Calvenzano	
Via Delle Betulle	
Identificativi Catastali:	
Sezione: Foglio: 6 Particella: 3119 Subalterno: 24	civ. 1 Compilata da: Calvi Emiliano Iscritto all' Architetti Prov. Bergamo
ORDINE BERGAMO ARCHITETTI N. N. 371 ARCHITETTO	

MAPP.1679

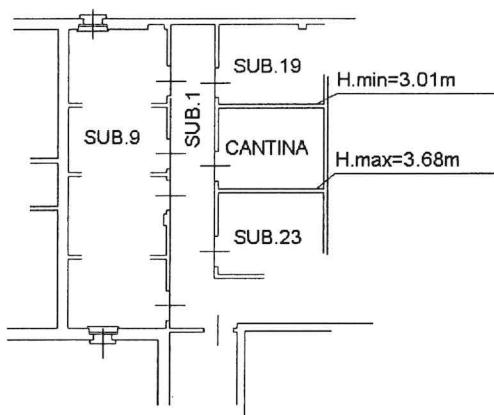

PIANTA PIANO SECONDO
 $H = 2.70 \text{ m}$

SUB.23

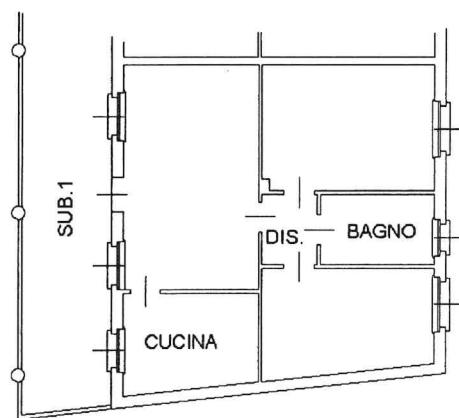

MAPP.2515

VIA DELLE BETULLE


PIANTA PIANO PRIMO
 $H = 2.70 \text{ m}$



Agenzia del Territorio
CATASTO FABBRICATI
Ufficio Provinciale di
Bergamo

Scheda n. 1 Scala 1: 200

Dichiarazione protocollo n. del	
Planimetria di u.i.u. in Comune di Calvenzano	
Via Delle Betulle civ. 1	
Identificativi Catastali:	
Sezione: Foglio: 6 Particella: 3119 Subalterno: 25	Compilata da: Calvi Emiliano Iscritto all: Architetti Prov. Bergamo
EMILIANO CALVI BERGAMO ARCHITETTO ORDINE ARCHITETTI BERGAMO 371	
ARCHITETTO	

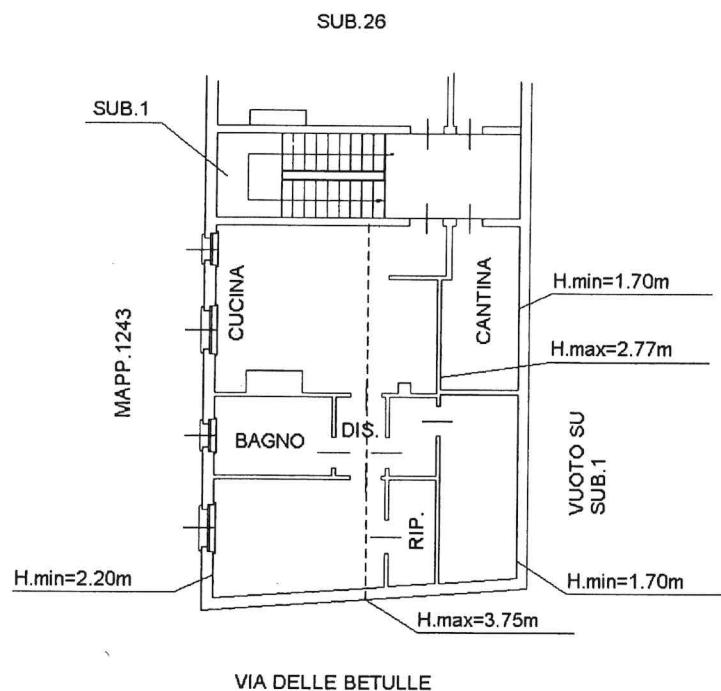


PIANTA PIANO SECONDO(SOTTOTETTO)



**Agenzia del Territorio
CATASTO FABBRICATI
Ufficio Provinciale di
Bergamo**

Scheda n. 1 Scala 1: 200

Dichiarazione protocollo n. _____ del _____	
Planimetria di u.i.u. in Comune di Calvenzano	
Via Delle Betulle	
Identificativi Catastali: Sezione: Foglio: 6 Particella: 3119 Subalterno: 26	Compilata da: Calvi Emiliano Iscritto all'albo Architetti Prov. Bergamo
 civ. 1 EMILIANO CALVI PROFESSIONE BERGAMO ARCHITETTO N° 371 ARCHITETTO	

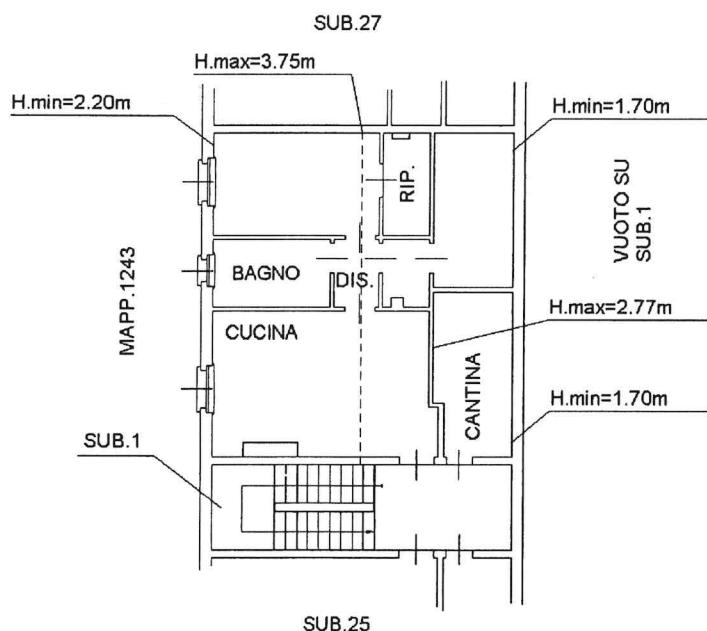

PIANTA PIANO SECONDO(SOTTOTETTO)




**Agenzia del Territorio
CATASTO FABBRICATI
Ufficio Provinciale di
Bergamo**


Scheda n. 1 Scala 1:200

Dichiarazione protocollo n. 14/10/2006 Planimetria di u.i.u. in Comune di Calvenzano Via Delle Betulle		del civ. 1
Identificativi Catastali: Sezione: Foglio: 6 Particella: 3119 Subalterno: 27		Compilata da: EMILIANO CALVI Calvi Emiliano Iscritto al Ordine degli Architetti di Bergamo Architetti Prov. Bergamo
		 371
ARCHITETTO		

MAPP.1679

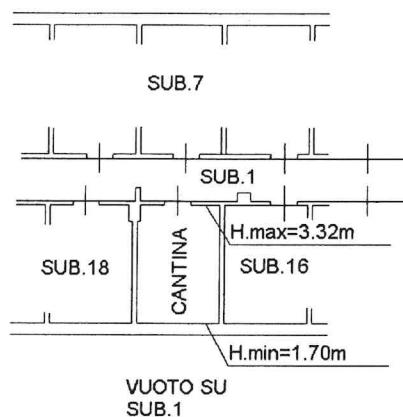

PIANTA PIANO SECONDO(SOTTOTETTO)

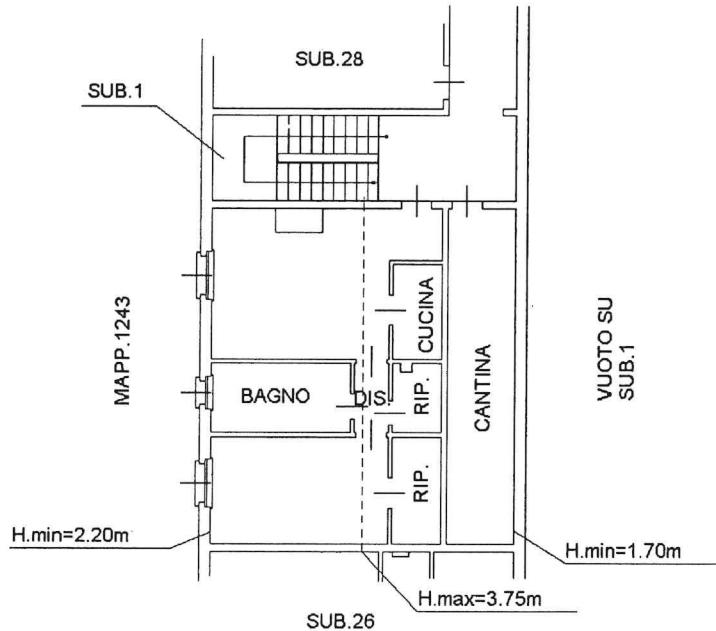

PIANTA PIANO SECONDO(SOTTOTETTO)




**Agenzia del Territorio
CATASTO FABBRICATI
Ufficio Provinciale di
Bergamo**

Scheda n. 1 Scala 1:200

Dichiarazione protocollo n. del Planimetria di u.i.u. in Comune di Calvenzano Via Delle Betulle		civ. 1
Identificativi Catastali: Sezione: Foglio: 6 Particella: 3119 Subalterno: 28		Compilata da: Calvi Emiliano Iscritto all'albo: Architetti Prov. Bergamo
		ORDINE BERGAMO CALVI EMILIANO ARCHITETTO 371

MAPP.1679

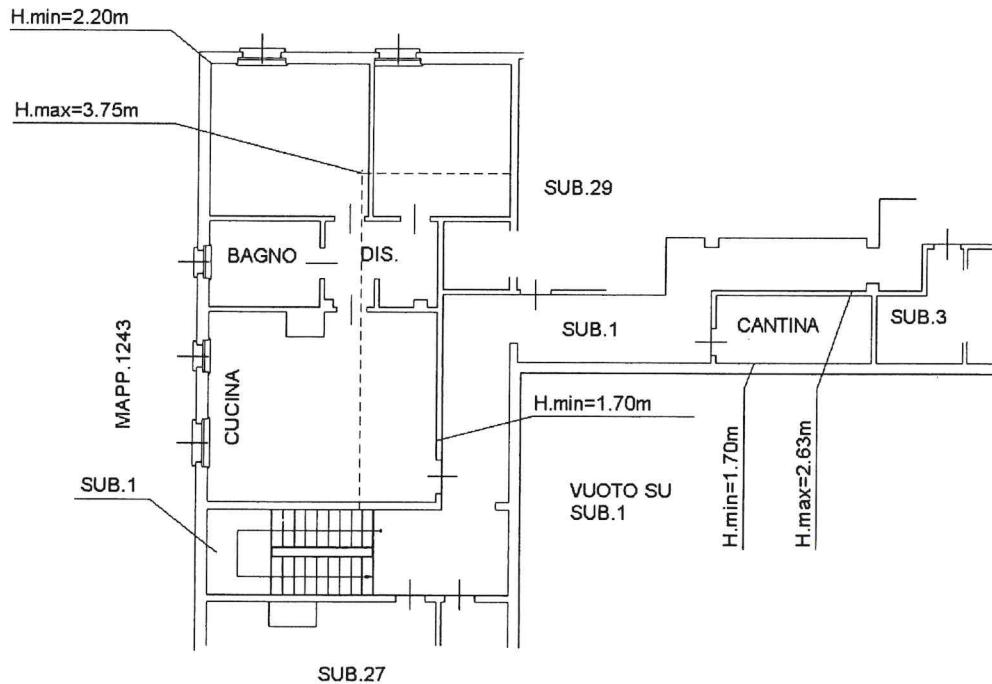


PIANTA PIANO SECONDO(SOTTOTETTO)



**Agenzia del Territorio
CATASTO FABBRICATI
Ufficio Provinciale di
Bergamo**

Scheda n. 1 Scala 1:200

Dichiarazione protocollo n. _____ del _____	
Planimetria di u.i.u. in Comune di Calvenzano	
Via Delle Betulle	
civ. 1	
Identificativi Catastali: Sezione: Foglio: 6 Particella: 3119 Subalterno: 29	Compilata da: Calvi Emilio Iscritto al Libro Architetti Prov. Bergamo
EMILIANO CALVI <i>ORDINE DEGLI ARCHITETTI DI BERGAMO</i> ORDINATO N. ARCHITETTO N. 371	

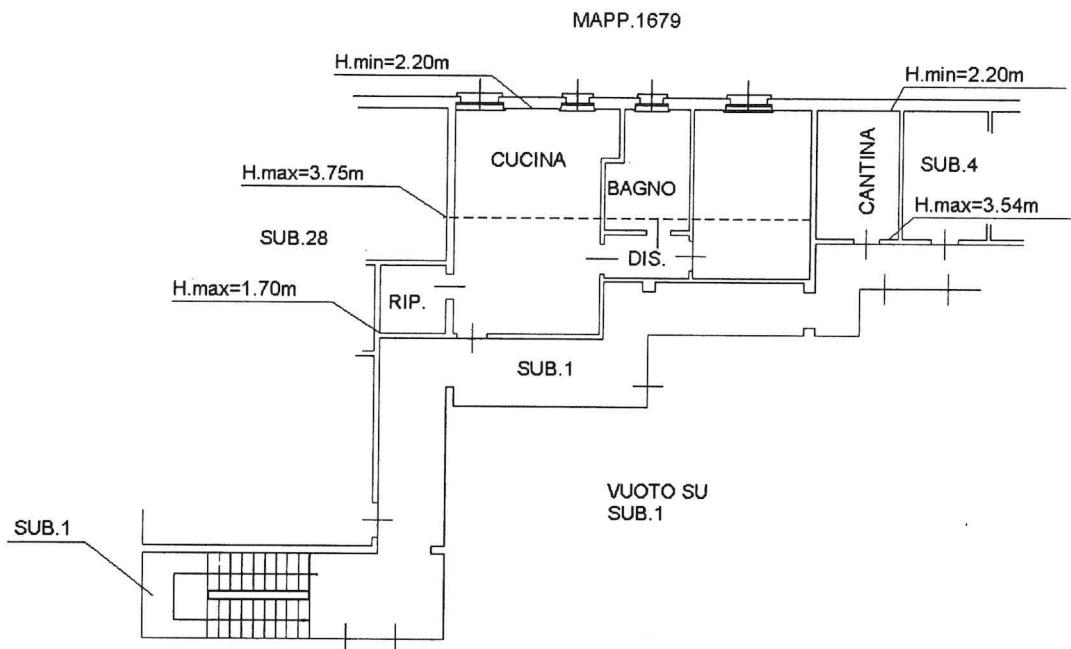

PIANTA PIANO SECONDO(SOTTOTETTO)




**Agenzia del Territorio
CATASTO FABBRICATI
Ufficio Provinciale di
Bergamo**


Scheda n. 1 Scala 1:200

Dichiarazione protocollo n. **del**
Planimetria di u.i.u. in Comune di Calvenzano
Via Delle Betulle
Identificativi Catastali:
Sezione:
Foglio: 6
Particella: 3119
Subalterno: 30
Compilata da: **Calvi Emiliano**
Iscritto all'Ordine degli Architetti
Prov. Bergamo
ARCHITETTO

civ. 1
CALVI
BERGAMO
ORDINE
ARCHITETTI
N. 371

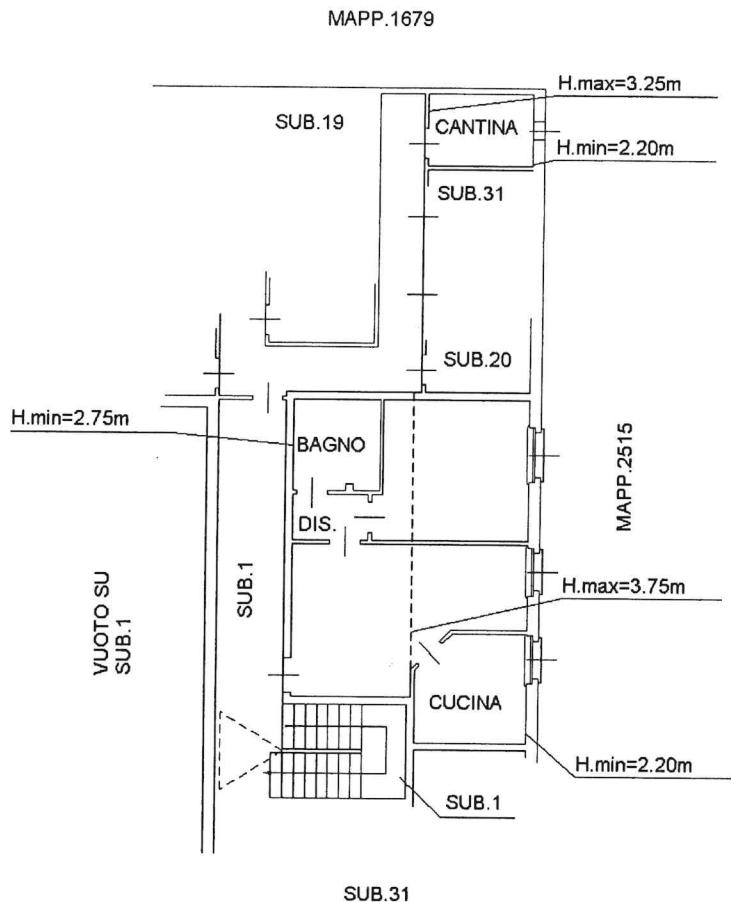


PIANTA PIANO SECONDO(SOTTOTETTO)

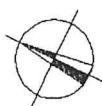


**Agenzia del Territorio
CATASTO FABBRICATI
Ufficio Provinciale di
Bergamo**

Scheda n. 1 Scala 1: 200

Dichiarazione protocollo n. del	
Planimetria di u.i.u. in Comune di Calvenzano	
Via Delle Betulle civ. 1	
Identificativi Catastali:	
Sezione: Foglio: 6 Particella: 3119 Subalterno: 31	Compilata da: Calvi Emiliano Iscritto all'albo: Architetti Prov. Bergamo
EMILIANO CALVI ORDINARIO BERGAMO ARCHITETTO N. 371 ARCHITETTO	

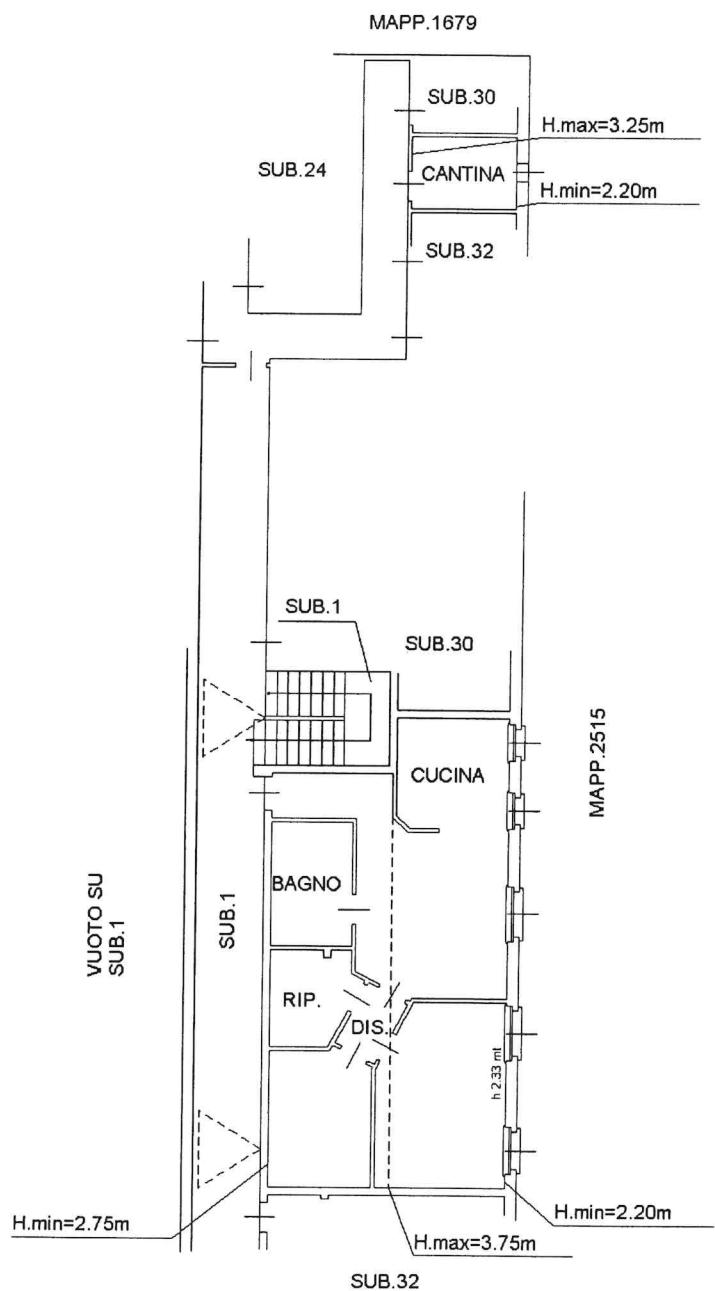


PIANTA PIANO SECONDO(SOTTOTETTO)

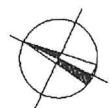


**Agenzia del Territorio
CATASTO FABBRICATI
Ufficio Provinciale di
Bergamo**

Scheda n. 1 Scala 1:200

Dichiarazione protocollo n. 371		del
Planimetria di u.i.u. in Comune di Calvenzano		
Via Delle Betulle		
Identificativi Catastali:		civ. 1
Sezione:		EMILIANO
Foglio: 6		CALVI
Particella: 3119		371
Subalterno: 32		ARCHITETTO
Compilata da: Calvi Emiliano	Iscritto all': Architetti	ORDINE BERGAMO SERVizio ARCHITETTI N.
Prov. Bergamo		371

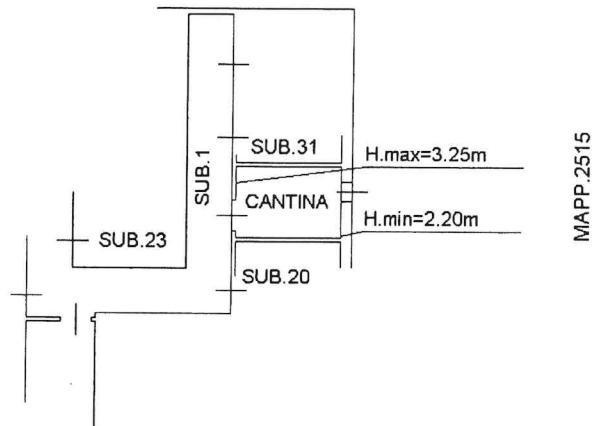

PIANTA PIANO SECONDO(SOTTOTETTO)

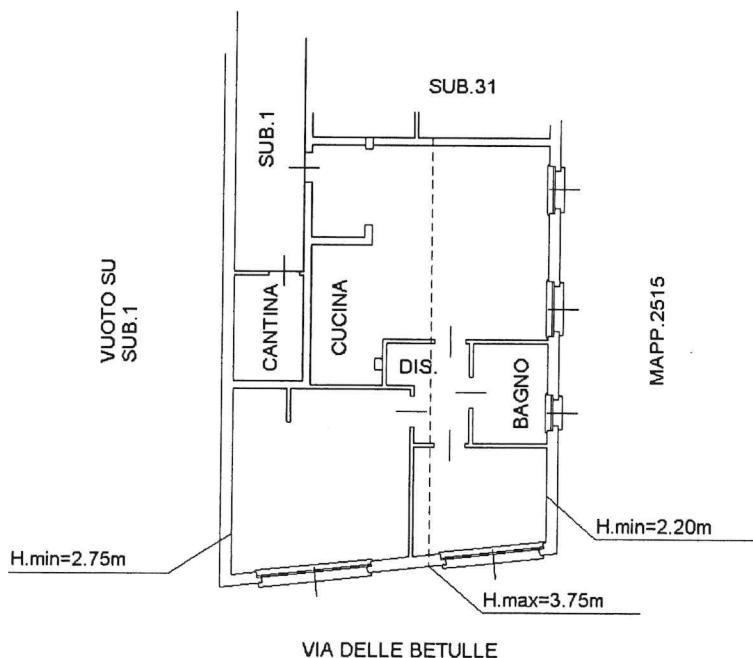


PIANTA PIANO SECONDO(SOTTOTETTO)



Agenzia del Territorio
CATASTO FABBRICATI
Ufficio Provinciale di
Bergamo

Scheda n. 1 Scala 1: 200

Dichiarazione protocollo n. _____ Planimetria di u.i.u. in Comune di Calvenzano Via Delle Betulle		del _____
Identificativi Catastali: Sezione: _____ Foglio: 6 Particella: 3119 Subalterno: 33		civ. 1 Compilata da: Calvi Emiliano Iscritto all'albo Architetti Prov. Bergamo
		EMILIANO CALVI ORDINE BERGAMO ARCHITETTI N. 371 ARCHITETTO

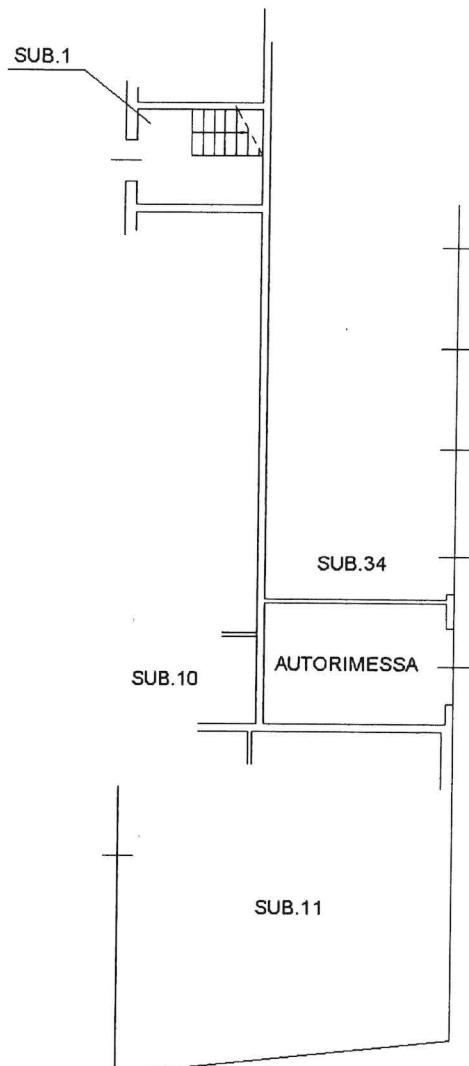


PIANTA PIANO TERRA
H= 2.70 m

(Signature)


Agenzia del Territorio
CATASTO FABBRICATI
Ufficio Provinciale di
Bergamo

Scheda n. 1 Scala 1:200

Dichiarazione protocollo n. del Planimetria di u.i.u. in Comune di Calvenzano Via Delle Betulle		civ. 1
Identificativi Catastali: Sezione: Foglio: 6 Particella: 3119 Subalterno: 34		Compilata da: Calvi Emiliano Iscritto all'albo Architetti Prov. Bergamo
		ORDINE BERGAMO ARCHITETTI Z 371 EMILIANO CALVI 371
ARCHITETTO		

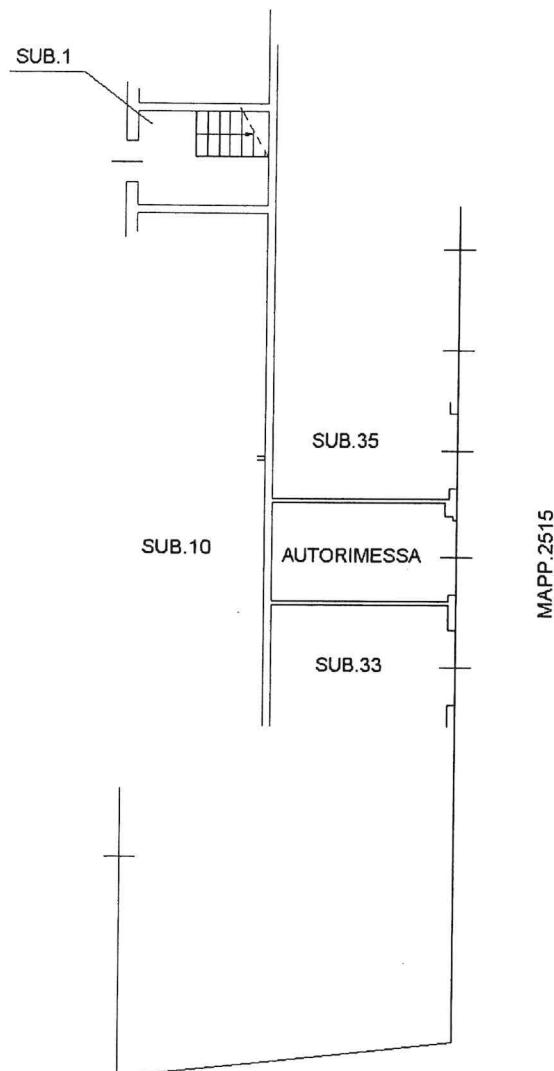


PIANTA PIANO TERRA
H= 2.70 m

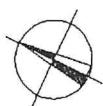


Agenzia del Territorio
CATASTO FABBRICATI
Ufficio Provinciale di
Bergamo

Scheda n. 1 Scala 1:200

Dichiarazione protocollo n. del Planimetria di u.i.u. in Comune di Calvenzano Via Delle Betulle		civ. 1
Identificativi Catastali: Sezione: Foglio: 6 Particella: 3119 Subalterno: 35	Compilata da: Calvi Emiliano Iscritto all' albo: Architetti Prov. Bergamo	EMILIANO CALVI BERGAMO ARCHITETTO ORDINE 371

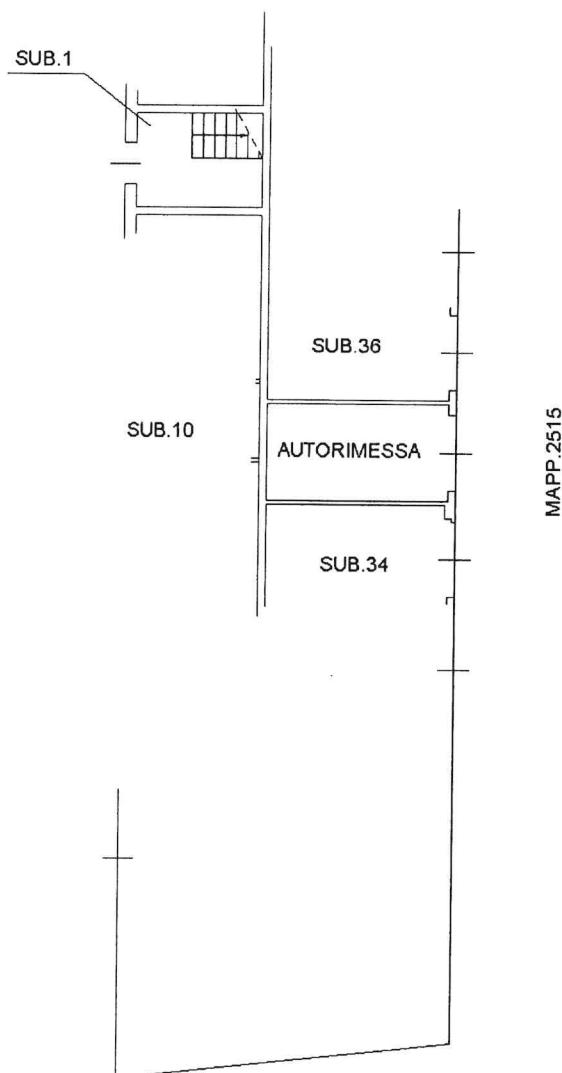

PIANTA PIANO TERRA
H= 2.70 m

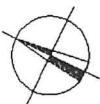


Agenzia del Territorio
CATASTO FABBRICATI
Ufficio Provinciale di
Bergamo

Scheda n. 1

Scala 1:200

Dichiarazione protocollo n. del	
Planimetria di u.i.u. in Comune di Calvenzano	
Via Delle Betulle	
Identificativi Catastali: Sezione: Foglio: 6 Particella: 3119 Subalterno: 36	
Compilata da: Calvi Emiliano Iscritto all'albo: Architetti Prov. Bergamo	civ. 1 EMILIANO CALVI ORDINE NAZIONALE DEGLI ARCHITETTI BERGAMO ROMA N. 371 ARCHITETTO

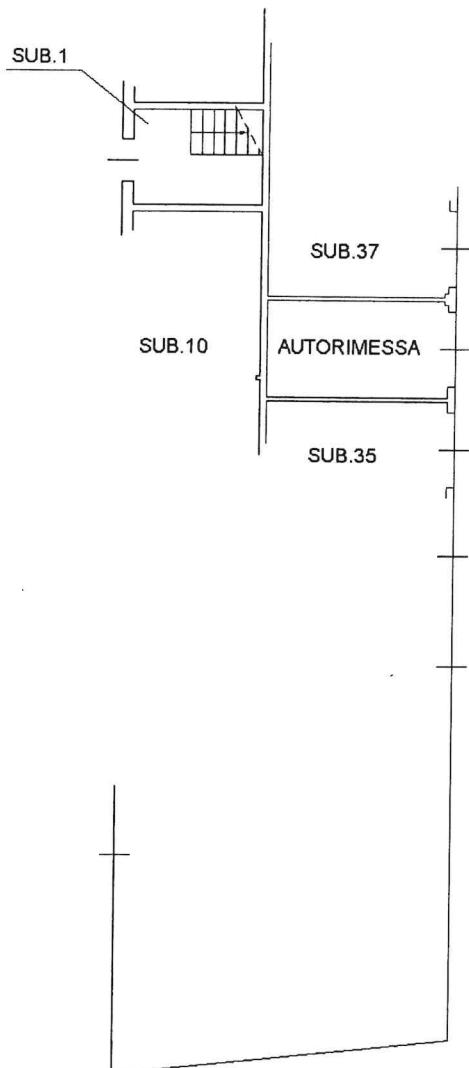

MAPP.2515


PIANTA PIANO TERRA
H= 2.70 m




Agenzia del Territorio
CATASTO FABBRICATI
Ufficio Provinciale di
Bergamo

Scheda n. 1 Scala 1:200

Dichiarazione protocollo n. del Planimetria di u.i.u. in Comune di Calvenzano Via Delle Betulle civ. 1	
Identificativi Catastali: Sezione: Foglio: 6 Particella: 3119 Subalterno: 37	Compilata da: EMILIANO CALVI Calvi Emiliano Iscritto all'Ordine: Architetti Prov. Bergamo ORDINE DEGLI ARCHITETTI DI BERGAMO 371 ARCHITETTO

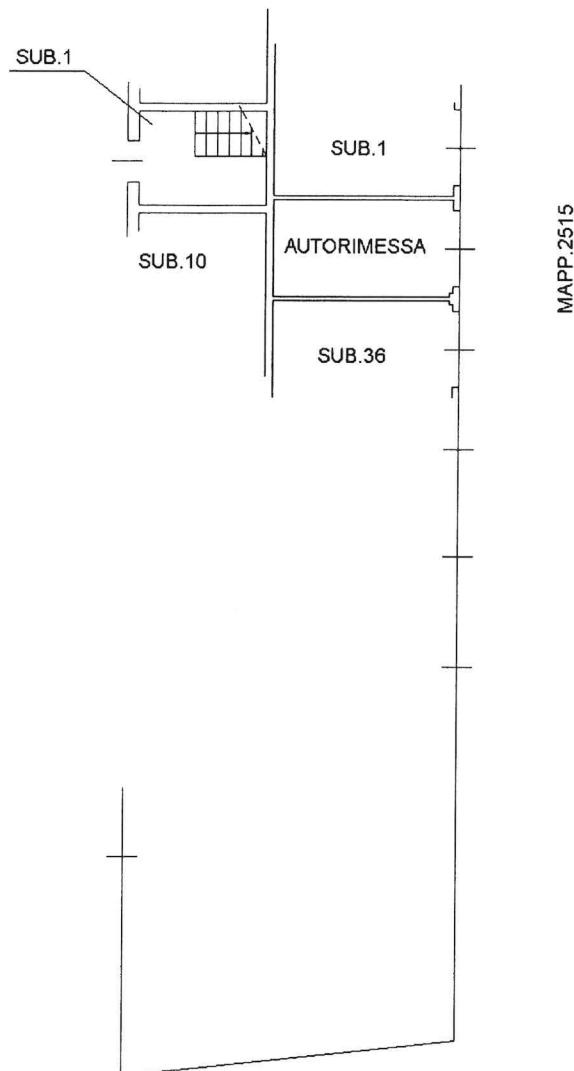


PIANTA PIANO TERRA
H= 2.70 m

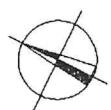

**Agenzia del Territorio
CATASTO FABBRICATI
Ufficio Provinciale di
Bergamo**

Scheda n. 1 Scala 1: 200

Dichiarazione protocollo n. del	
Pianimetria di u.i.u.in Comune di Calvenzano	
Via Delle Betulle civ. 1	
Identificativi Catastali:	Compilata da:
Sezione:	Calvi Emiliano
Foglio: 6	Iscritto all'Albo
Particella: 3119	Architetti
Subalterno: 38	Prov. Bergamo
ORDINARIO CALVI BERGAMO ARCHITETTO ORDINARIO N. 371	
ARCHITETTO	

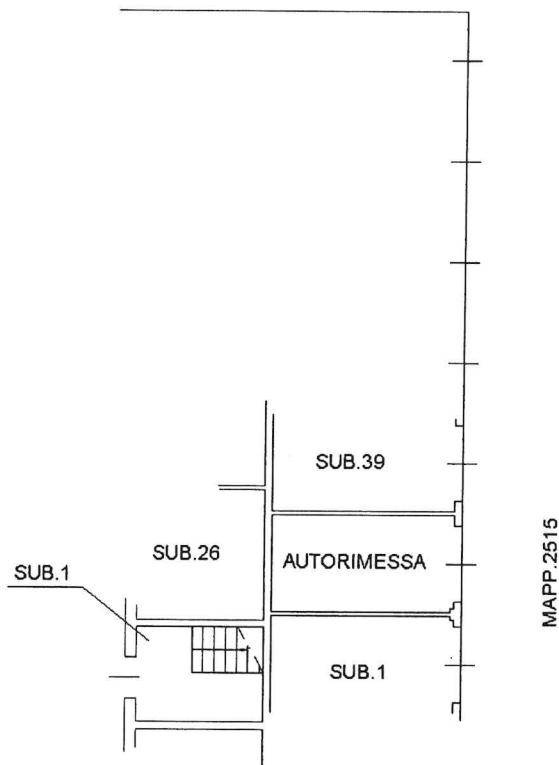

PIANTA PIANO TERRA


H= 2.70 m



Agenzia del Territorio
CATASTO FABBRICATI
Ufficio Provinciale di
Bergamo

Scheda n. 1 Scala 1: 200

Dichiarazione protocollo n. _____ del _____	
Pianimetria di u.i.u. in Comune di Calvenzano	
Via Delle Betulle	
Identificativi Catastali:	
Sezione: Foglio: 6 Particella: 3119 Subalterno: 39	civ. 1 Compilata da: Calvi Emiliano Iscritto all'Albo: Architetti Prov. Bergamo ORDINE DEGLI ARCHITETTI DI BERGAMO N. 371 ARCHITETTO

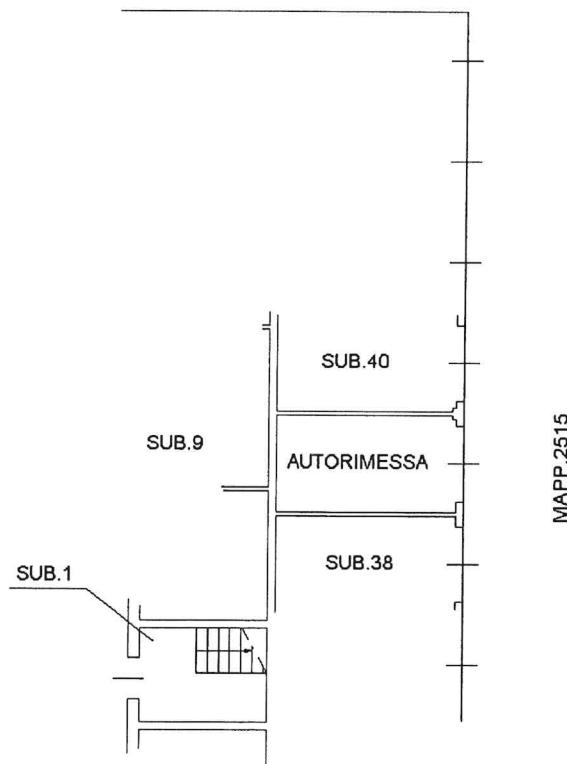


PIANTÀ PIANO TERRA
H= 2.70 m




Agenzia del Territorio
CATASTO FABBRICATI
Ufficio Provinciale di
Bergamo

Scheda n. 1 Scala 1: 200

Dichiarazione protocollo n. _____ del _____	
Pianimetria di u.i.u. in Comune di Calvenzano	
Via Delle Betulle civ. 1	
Identificativi Catastali: Sezione: Foglio: 6 Particella: 3119 Subalterno: 40	Compilata da: Calvi Emiliano Iscritto all'Albo: Architetti Prov. Bergamo
EMILIANO CALVI BERGAMO HERALD OF ARCHITECTURE ORDINE DEGLI ARCHITETTI DI BERGAMO N. 371 ARCHITETTO	

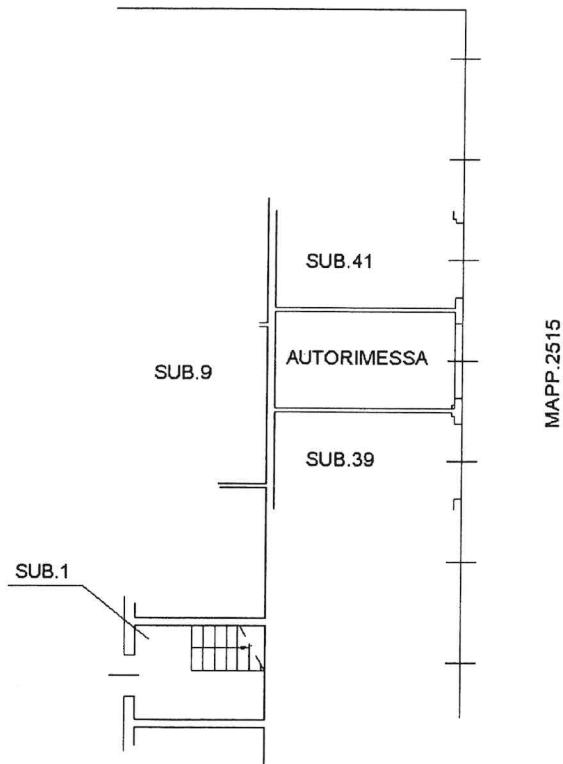


PIANTA PIANO TERRA
H= 2.70 m

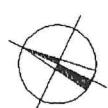

Agenzia del Territorio
CATASTO FABBRICATI
Ufficio Provinciale di
Bergamo


Scheda n. 1 Scala 1:200

Dichiarazione protocollo n. del Pianimetria di u.i.u. in Comune di Calvenzano Via Delle Betulle	
Identificativi Catastali: Sezione: Foglio: 6 Particella: 3119 Subalterno: 41	civ. 1 EMILIANO CALVI ARCHITETTO BERGAMO ORDINE N. 371 Compilata da: Calvi Emiliano Iscritto all'Ordine degli Architetti Prov. Bergamo

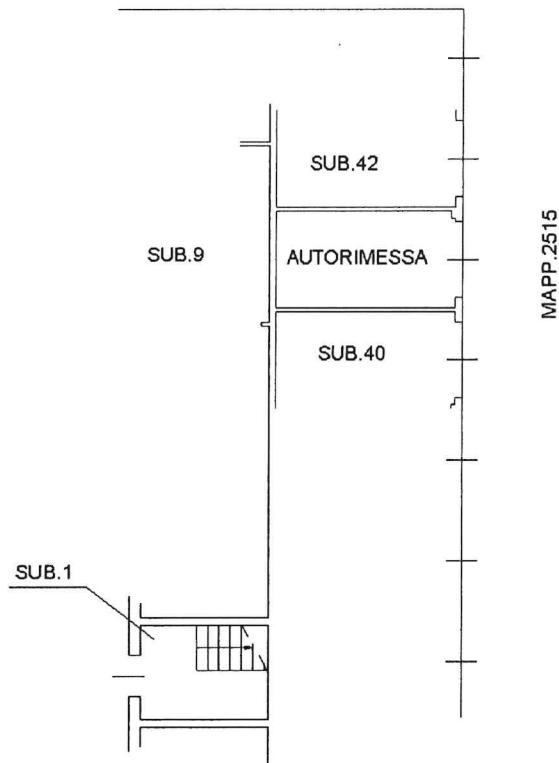

PIANTA PIANO TERRA


H= 2.70 m

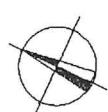

Agenzia del Territorio
CATASTO FABBRICATI
Ufficio Provinciale di
Bergamo

Scheda n. 1 Scala 1: 200

Dichiarazione protocollo n. Planimetria di u.i.u. in Comune di Calvenzano Via Delle Betulle		del civ. 1
Identificativi Catastali: Sezione: Foglio: 6 Particella: 3119 Subalterno: 42	Compilata da: EMILIANO Calvi Emiliano CALVI Iscritto all'Albo Architetti Prov. Bergamo	ORDINE ARCHITETTI BOLOGNA 371 ARCHITETTO

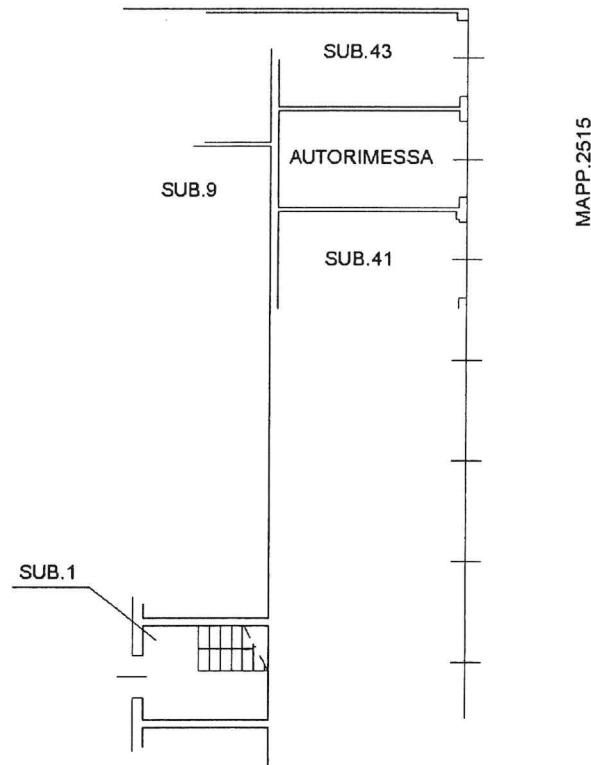


PIANTA PIANO TERRA
H= 2.70 m

**Agenzia del Territorio
CATASTO FABBRICATI
Ufficio Provinciale di
Bergamo**

Scheda n. 1 Scala 1:200

Dichiarazione protocollo n. del	
Planimetria di u.i.u. in Comune di Calvenzano	
Via Delle Betulle civ. 1	
Identificativi Catastali:	
Sezione: Foglio: 6 Particella: 3119 Subalterno: 43	Compilata da: EMILIANO Calvi Emiliano CALVI Iscritto all'ANBO Architetti Prov. Bergamo
BORDINI SRL BERGAMO ARCHITETTI BORDINI SRL 371 ARCHITETTO	

MAPP.1679

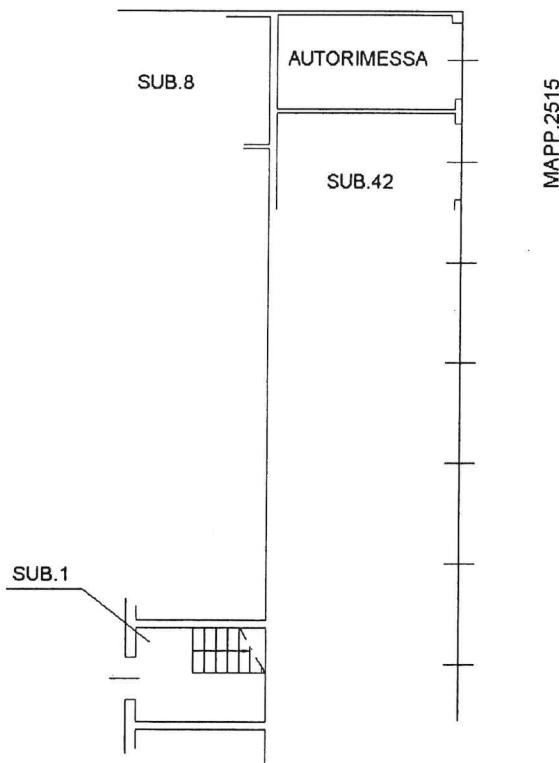


PIANTA PIANO TERRA
H= 2.70 m

Agenzia del Territorio
CATASTO FABBRICATI
Ufficio Provinciale di
Bergamo

Scheda n. 1 Scala 1:200

Dichiarazione protocollo n. _____ del _____	
Pianimetria di u.i.u. in Comune di Calvenzano	
Via Delle Betulle	
civ. 1	
Identificativi Catastali: Sezione: Foglio: 6 Particella: 3119 Subalterno: 44	Compilata da: Calvi Emiliano Iscritto al: Architetti Prov. Bergamo
EMILIANO CALVI BERGAMO ARCHITETTO 371	

MAPP.1679

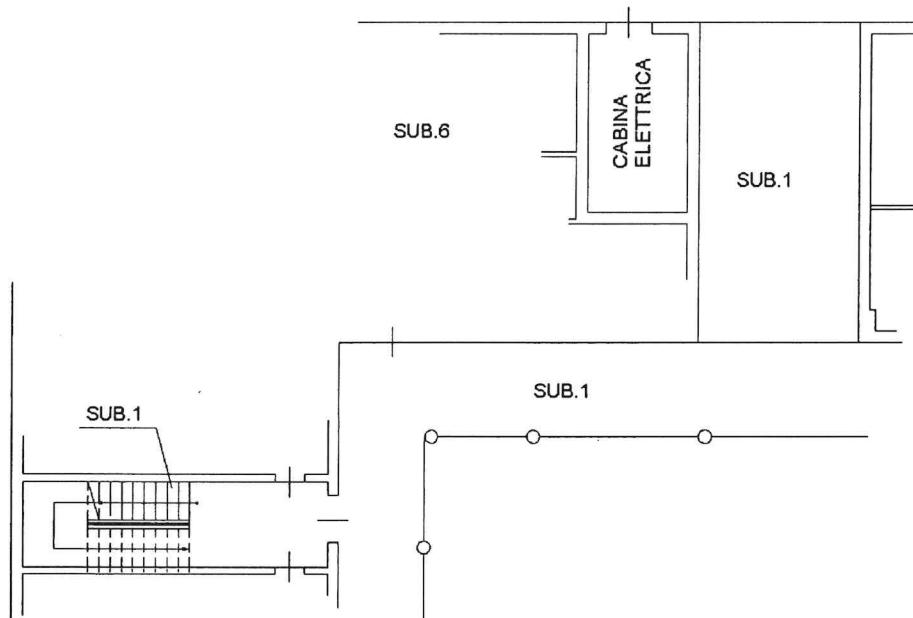

PIANTA PIANO TERRA

H= 2.70 m

