


COMUNE DI CALVENZANO
Provincia di Bergamo
PROGETTO DEFINITIVO - ESECUTIVO
PALESTRA COMUNALE VIA CIRCONVALLAZIONE NUOVA
MANUTENZIONE STRAORDINARIA SPOGLIATOI
1° LOTTO


TAVOLA	Scat.: W00E	IMPIANTI MECCANICI MODIFICHE INTERNE: IMPIANTO DI RISCALDAMENTO
U	Data: Luglio 2017	
	Agg.	

IL PROGETTISTA D.L. IL RESPONSABILE UNICO

Rita Giacoma Garofalo	Giulio A. Di Stefano
-----------------------	----------------------

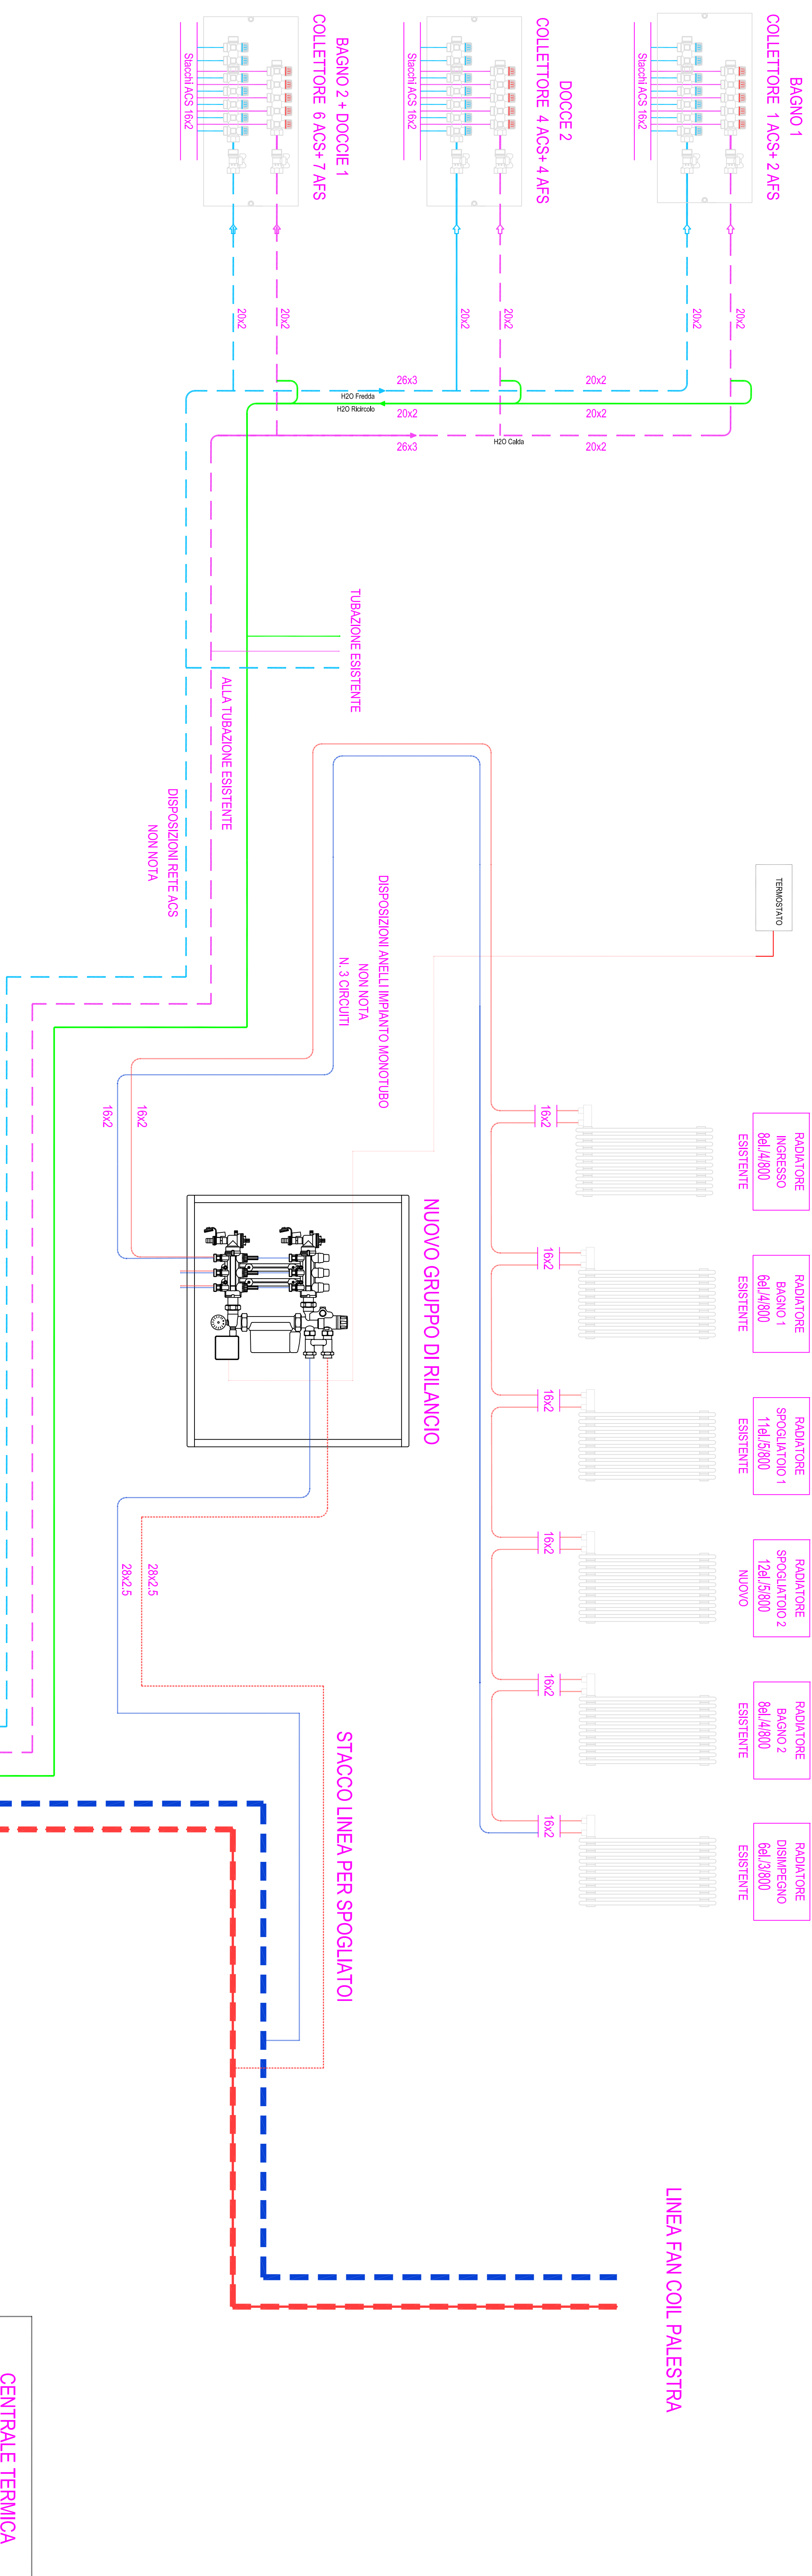

PIANTA PIANO TERRA - ZONA SPOGLIATOI E MAGAZZINI
SCALA 1 : 50

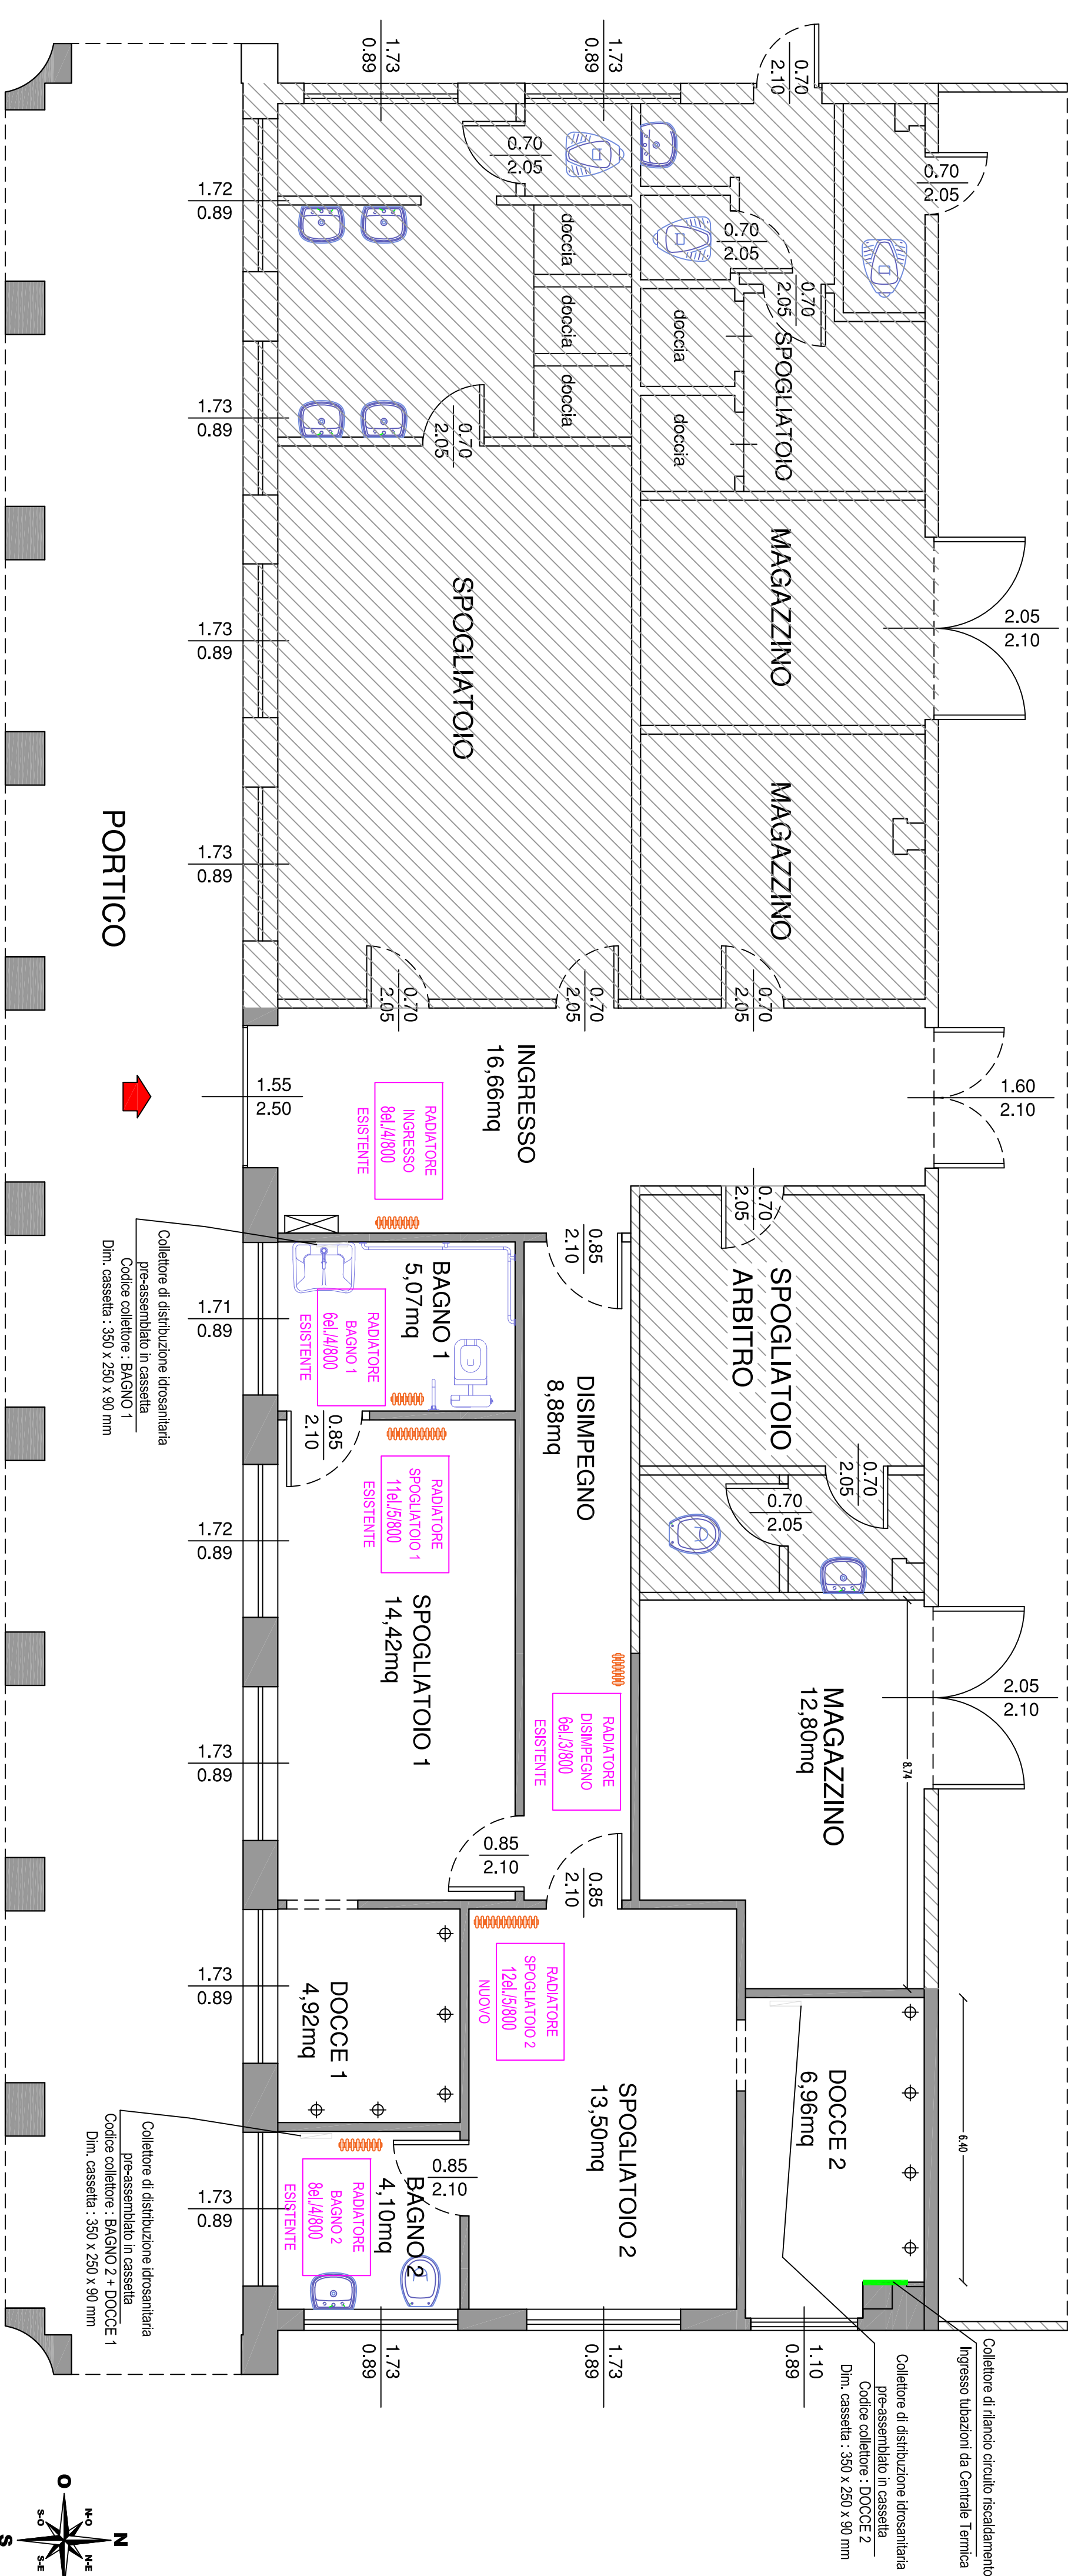

N.B. - TRATTASI DI SCHEMA DI IMPIANTO DA VERIFICARE DURANTE L'ESECUZIONE DELLE OPERE