

FG

Giancarlo Riva

geometra

STUDIO TECNICO - RIVA GEOMETRA GIANCARLO - Via Leonardo Da Vinci 15 - 20062 - CASSANO D'ADDA (MI) - C.F. RVGCR7M03C003F - P. Iva 03914080969

COLLEGIO GEOMETRI E GEOMETRI LAUREATI PROVINCIA DI MILANO - n. 10220 - mail : info@giancantoriva.it - giancarlo.riva@geopec.it

+39 340 3579198

COMUNE DI CALVENZANO

Provincia di Bergamo

PROGETTO DEFINITIVO - ESECUTIVO

REALIZZAZIONE NUOVO CORPO SERVIZI PALESTRA E TENNIS

TAVOLA	Scala : 1 : 100	SITUAZIONE ESISTENTE - PROGETTO - COMPARATIVA
3	Data : Giugno 2018	PIANTA SPOGLIATOI PIANO TERRA
	Agg.	


IL PROGETTISTA D.L.

Riva Giovanni Giancarlo


IL RESPONSABILE UNICO

Cal. Riva, Fabrizio

STATO ESISTENTE
PIANTA PIANO TERRA -

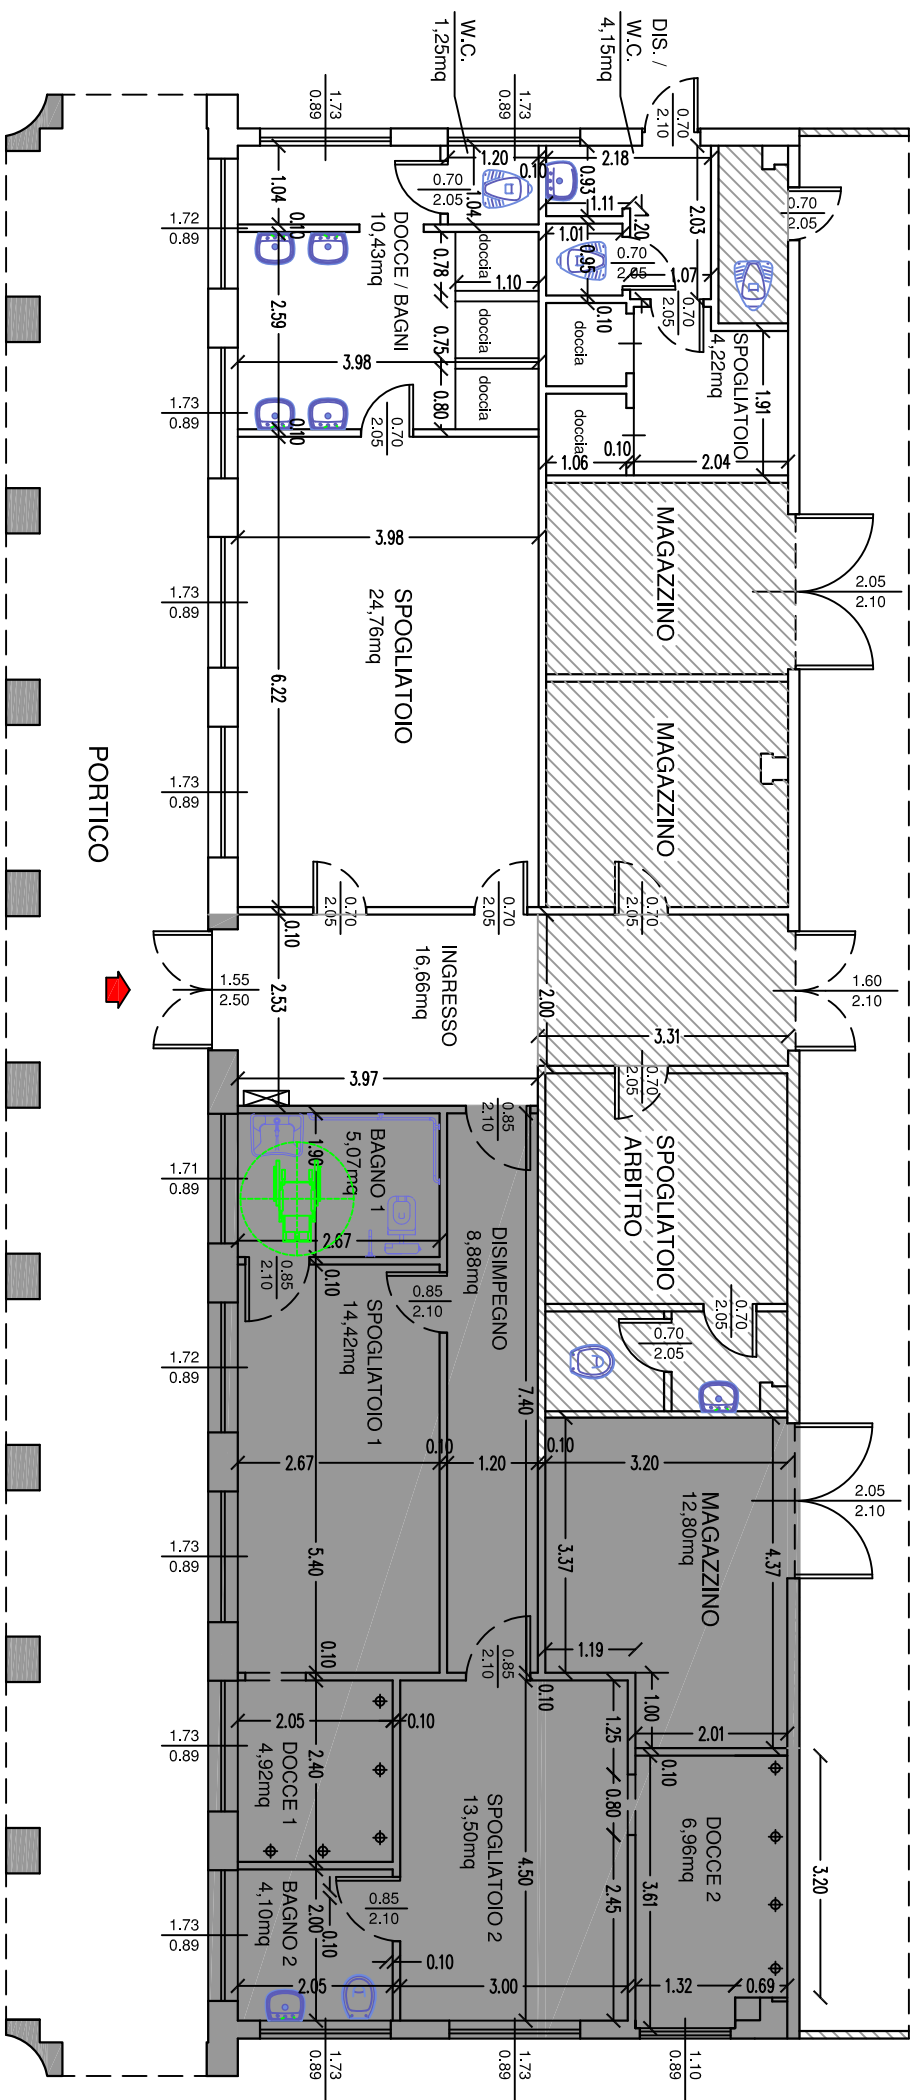

STATO IN PROGETTO
PIANTA PIANO TERRA -

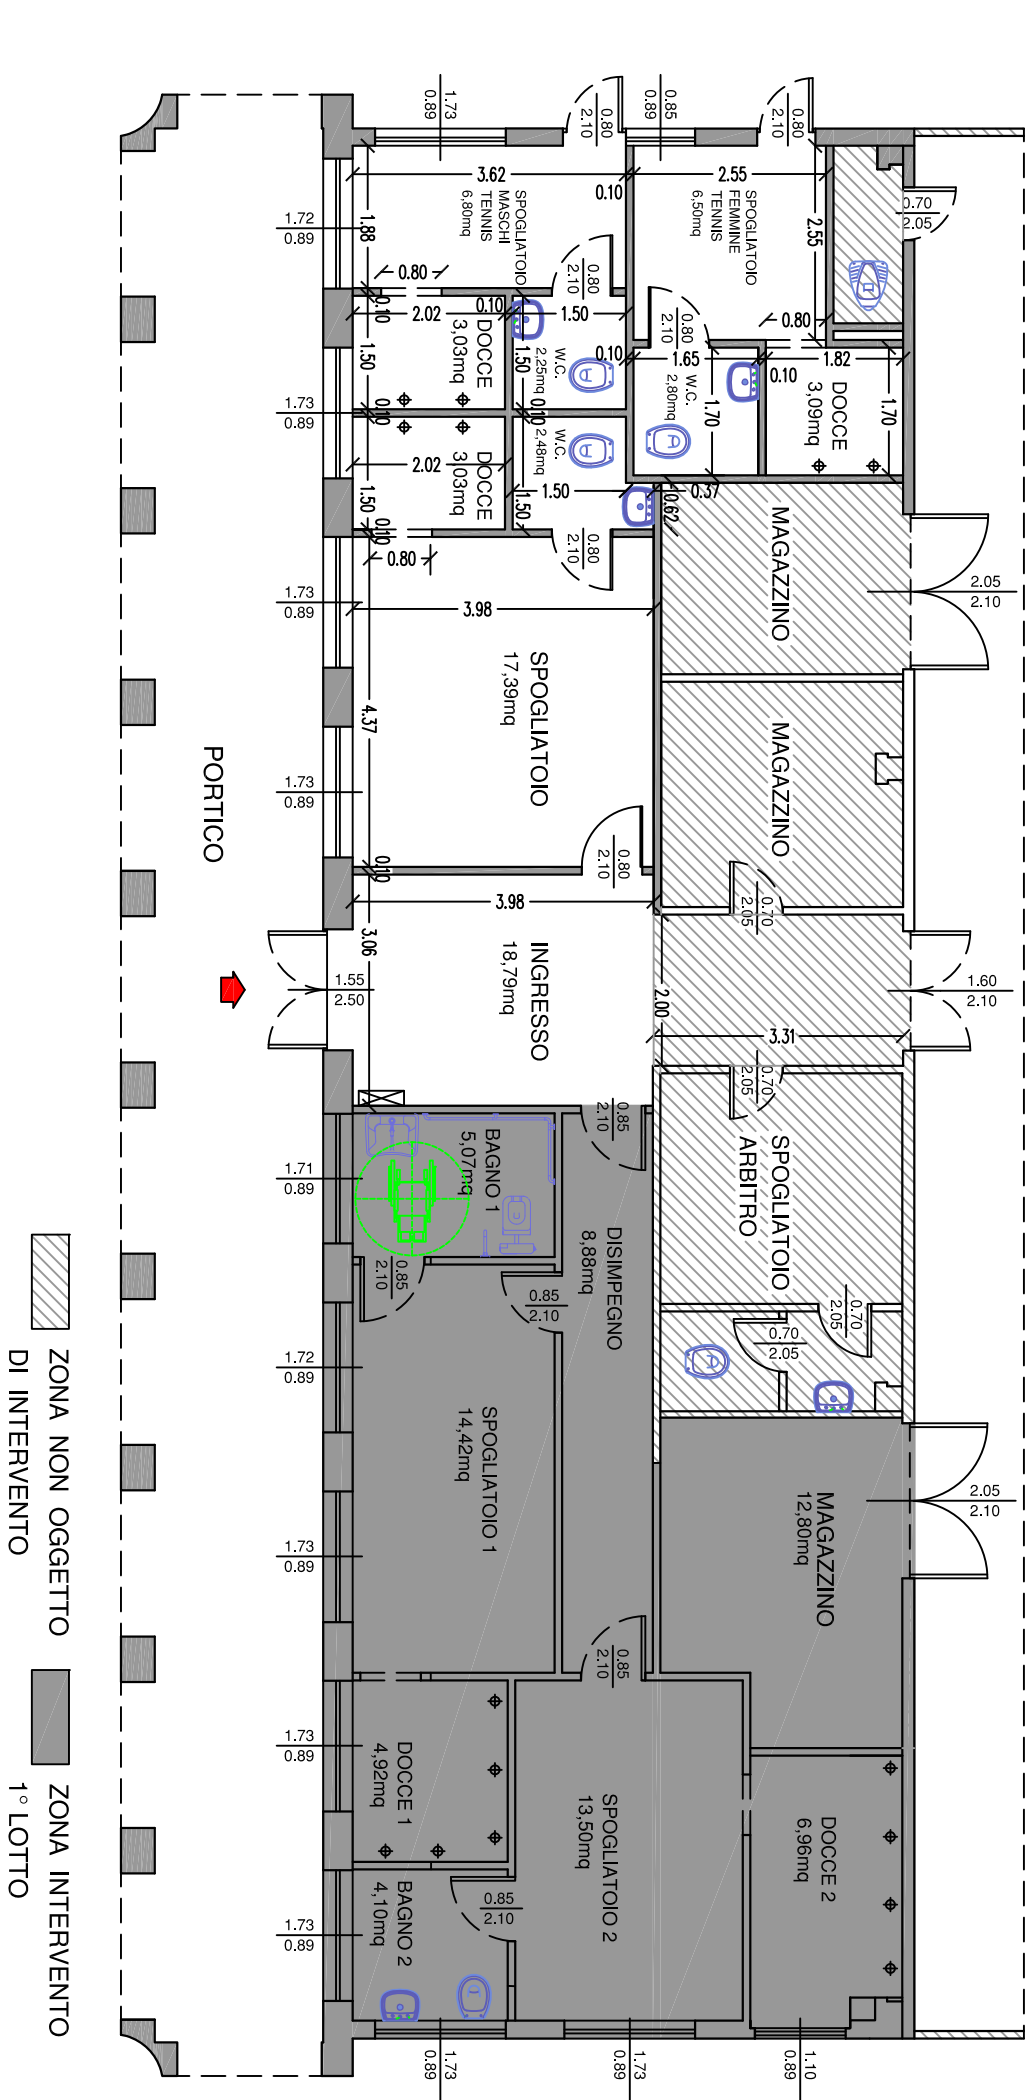

STATO COMPARATIVO
PIANTA PIANO TERRA -

