

RG
 Giancarlo Riva
 geometra

STUDIO TECNICO - RIVA GEOMETRA GIANCARLO - Via Leonardo Da Vinci 15 - 20062 - CASSANO D'ADDA (MI) - C.F. RVIGCR77M03003F - p. IVA 03914080969
 COLLEGGIO GEOMETRI E GEOMETRI LAUREATI PROVINCIA DI MILANO - n. 10220 - mail : info@giancarloriva.it - giancarlo.riva@geope.it
 +39 340 3579198

COMUNE DI CALVENZANO
 Provincia di Bergamo
PROGETTO DEFINITIVO - ESECUTIVO
PALESTRA COMUNALE VIA CIRCONVALLAZIONE NUOVA
MANUTENZIONE STRAORDINARIA SPOGLIATOI
1° LOTTO


| | | |
|----------|-------------------|---|
| TAVOLA | Scala: 1:100 | SITUAZIONE ESISTENTE - PROGETTO - COMPARATIVA |
| 3 | Data: Luglio 2017 | PIANTA SPOGLIATOI PIANO TERRA |
| | Agg. | |

IL PROGETTISTA D.L.


IL RESPONSABILE UNICO

 Riva Giancarlo


 OMA Arch. Stefano

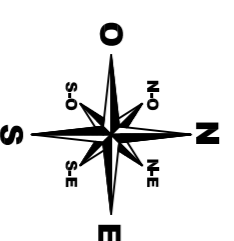

STATO ESISTENTE
PIANTA PIANO TERRA - ZONA SPOGLIATOI E MAGAZZINI

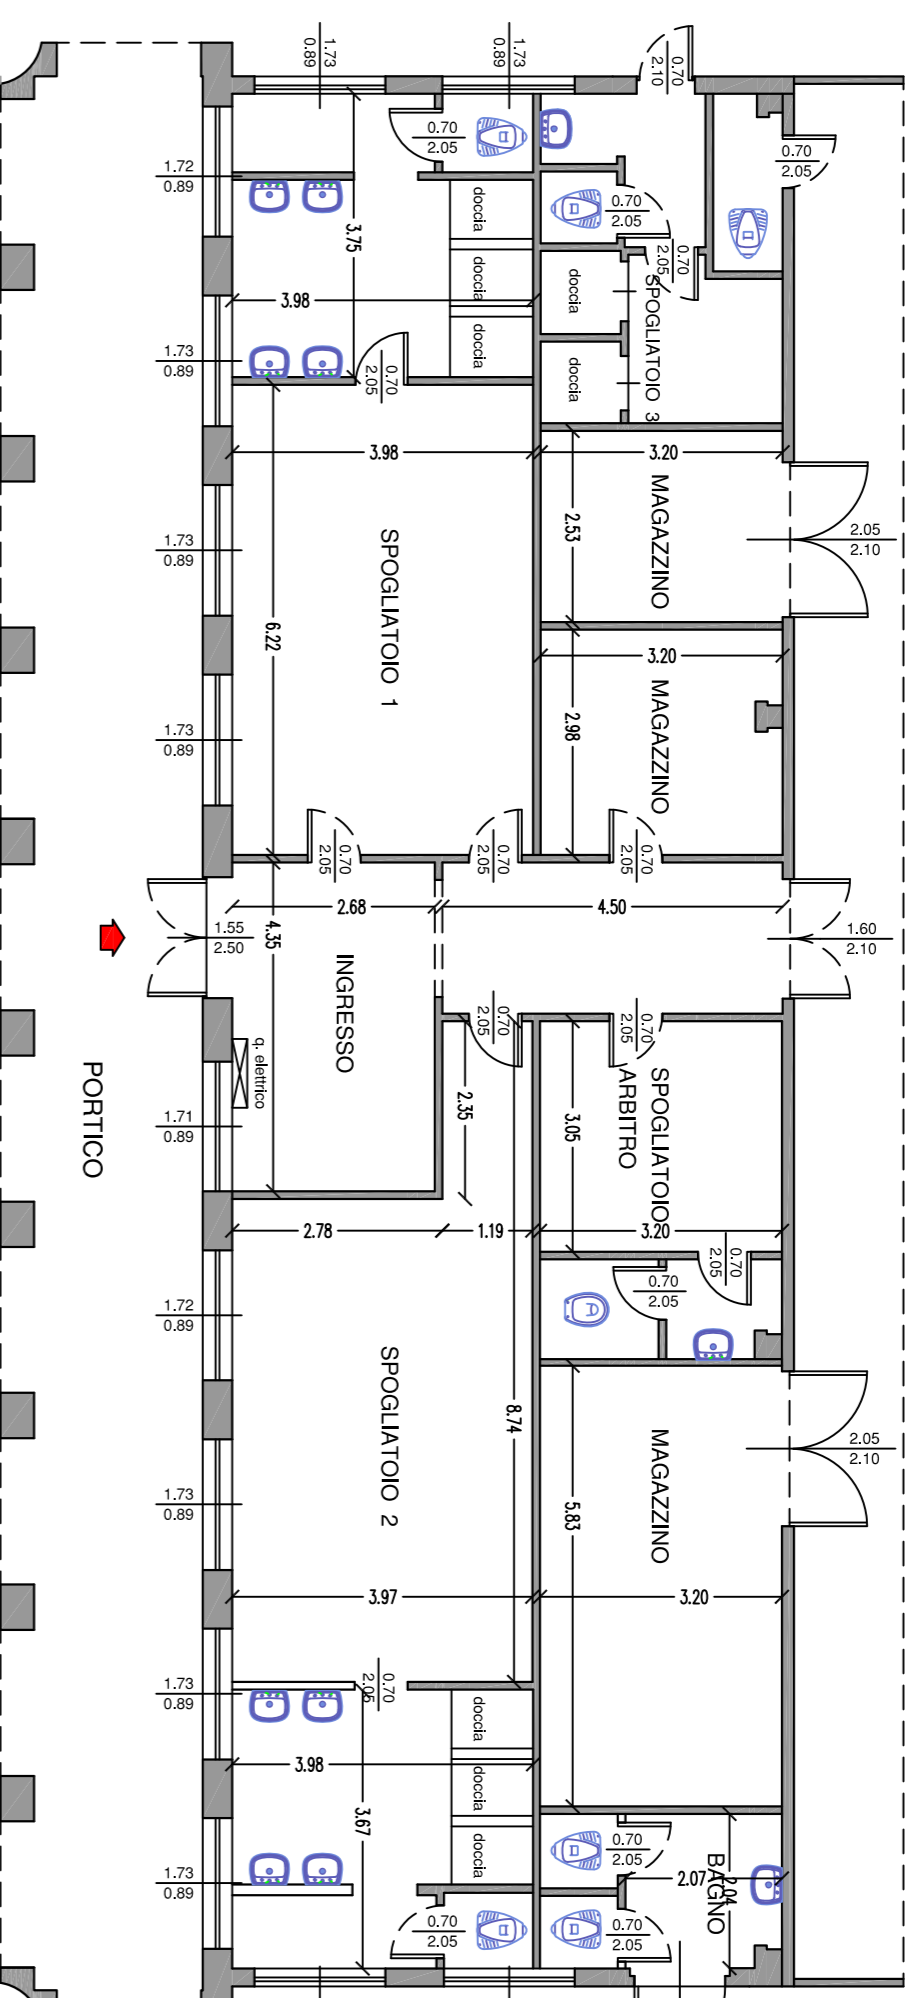


STATO IN PROGETTO 1° LOTTO
PIANTA PIANO TERRA - ZONA SPOGLIATOI E MAGAZZINI

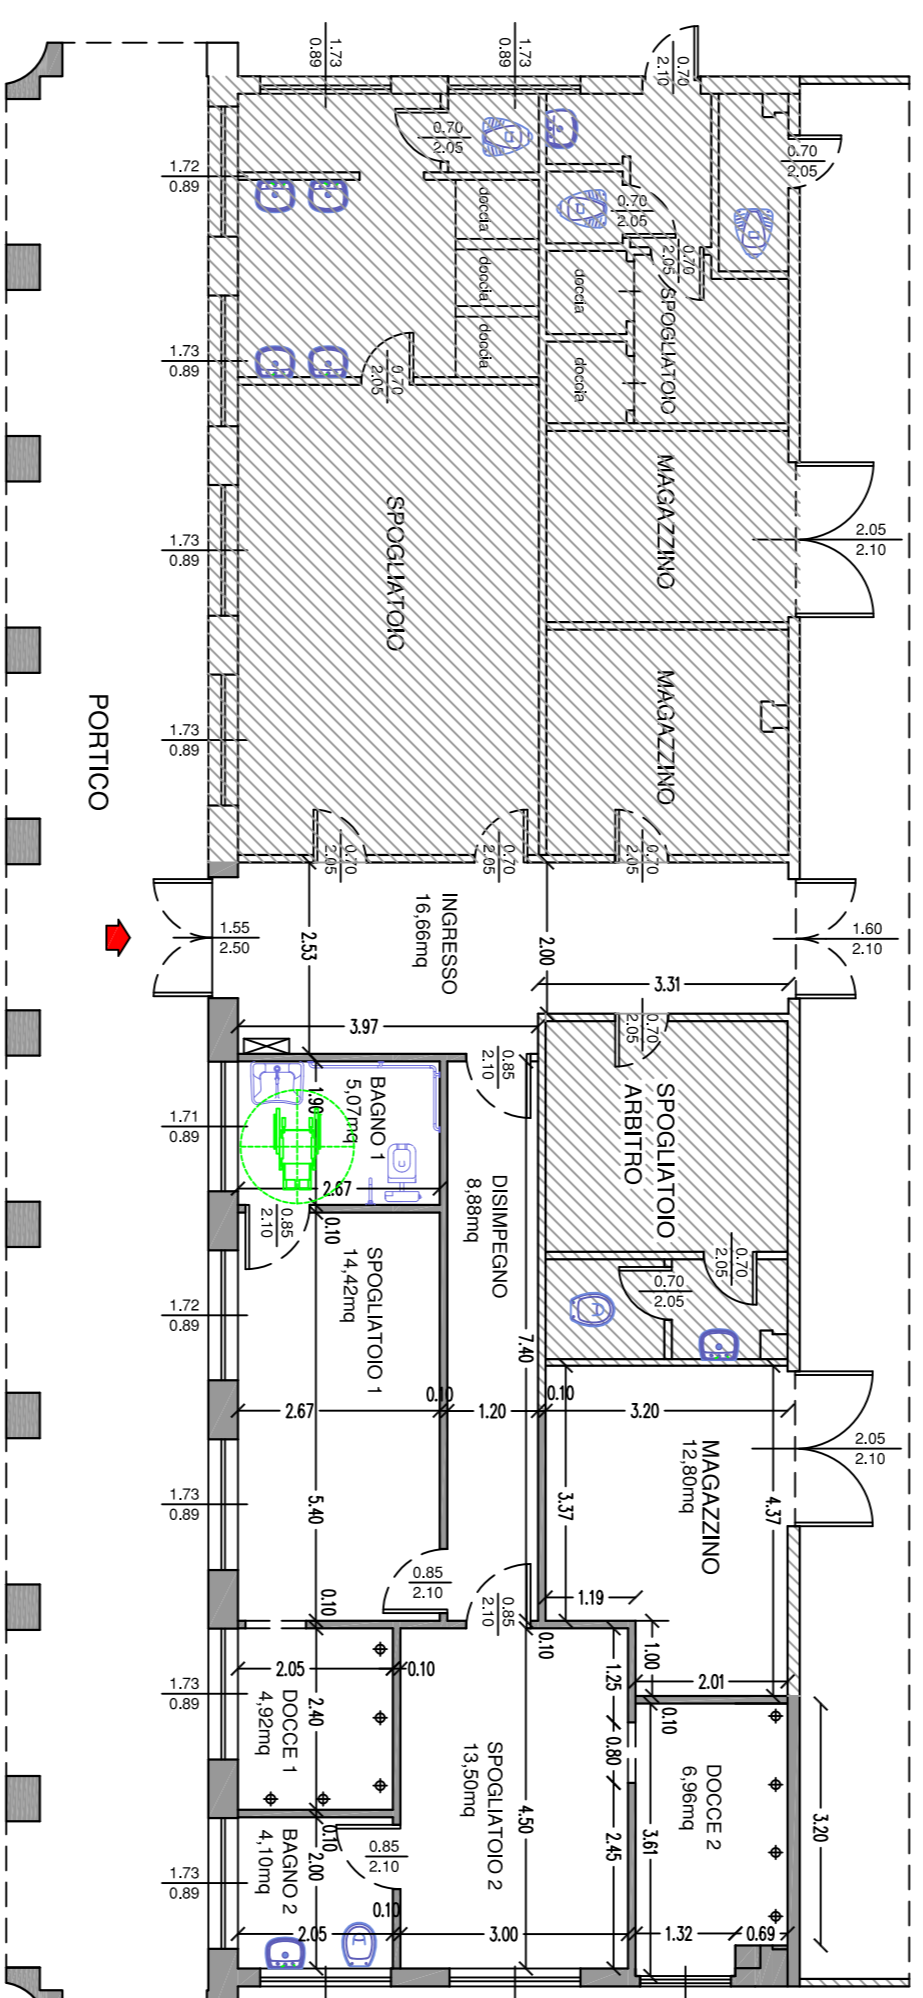

STATO COMPARATIVO 1° LOTTO

PIANTA PIANO TERRA - ZONA SPOGLIATOI E MAGAZZINI

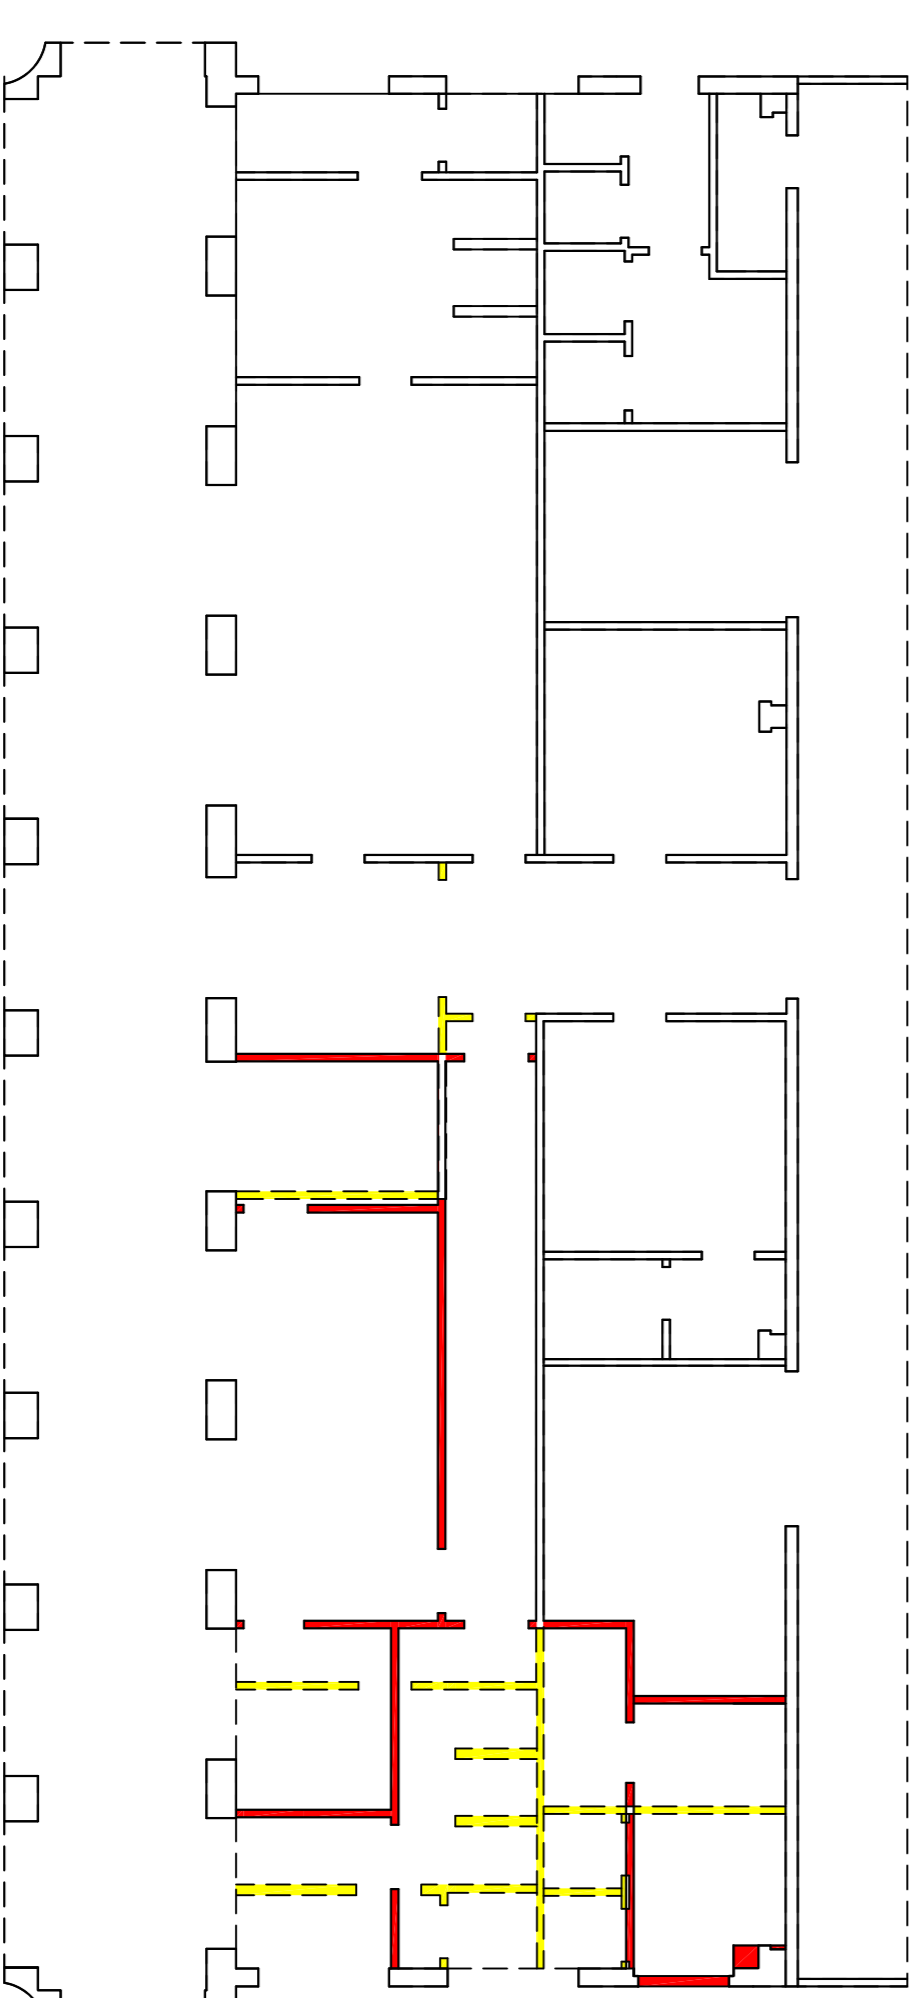

DEMOLIZIONI
 COSTRUZIONI

ZONA NON OGGETTO
 DI INTERVENTO