

COMUNE DI CALVENZANO

Provincia di Bergamo

PROGETTO DEFINITIVO - ESECUTIVO

PALESTRA COMUNALE VIA CIRCONVALLAZIONE NUOVA

MANUTENZIONE STRAORDINARIA SPOGLIATOI

1° LOTTO

TAVOLA	Scala : 1 : 50	SITUAZIONE IN PROGETTO
4	Data : luglio 2017	SCHEMA IMPIANTO DI FOGNATURA INTERNA
Agg.		OPERE DA ESEGUIRE

IL PROGETTISTA D.L.


IL RESPONSABILE UNICO

Riva Glancarlo

Glancarlo Riva

STATO IN PROGETTO 1° LOTTO - SCHEMA FOGNARIO INTERNO

PIANTA PIANO TERRA - ZONA SPOGLIATOI E MAGAZZINI

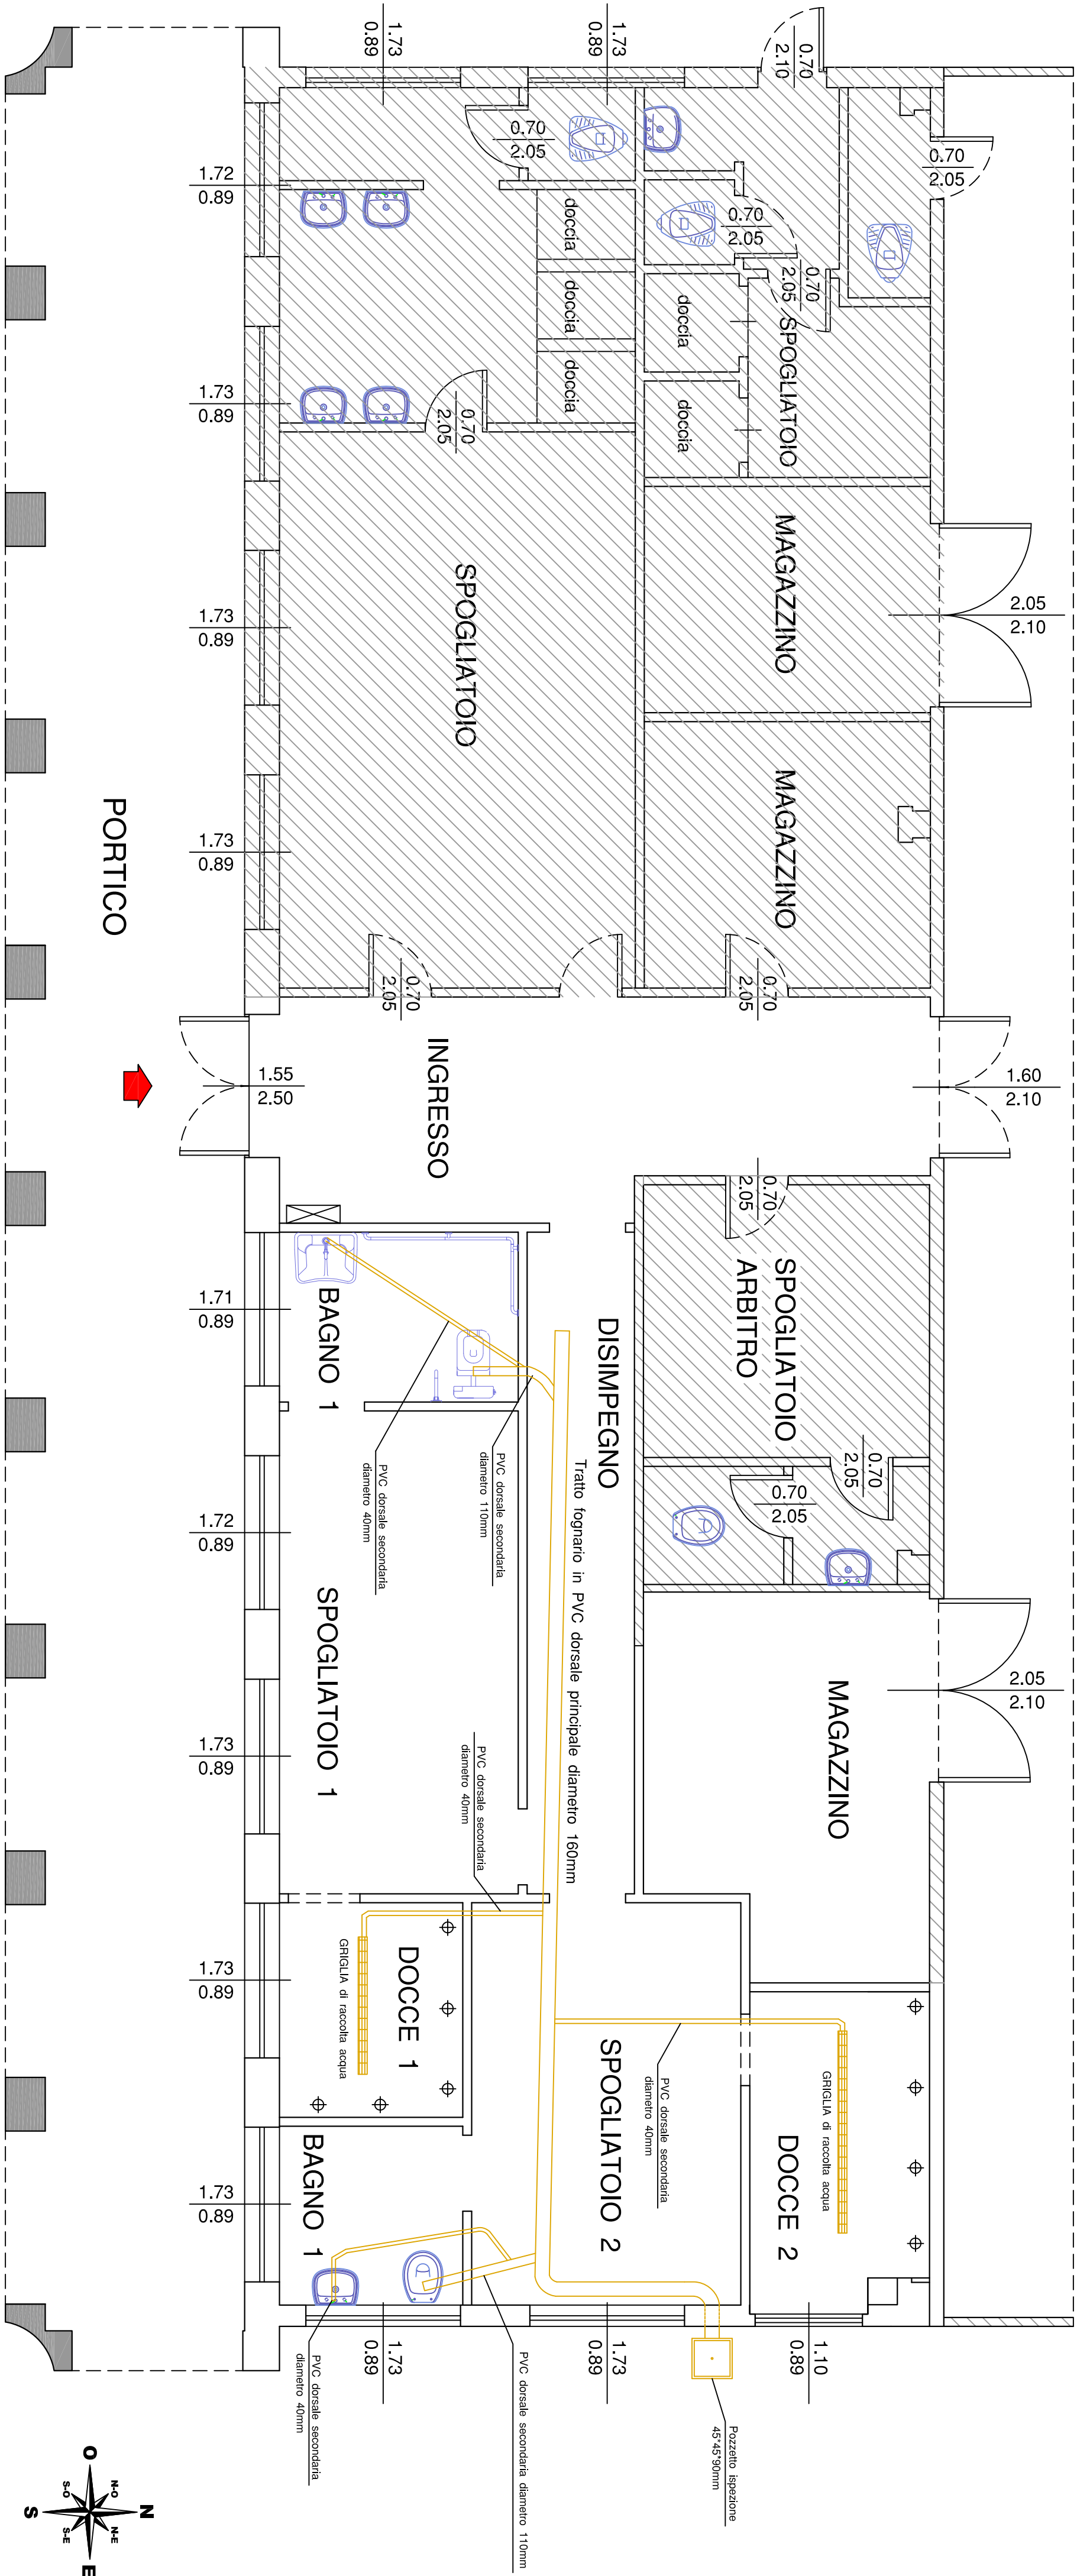

STATO IN PROGETTO 1° LOTTO -

PIANTA PIANO TERRA - ZONA SPOGLIATOI E MAGAZZINI

