


ESTRATTO MAPPA



ESTRATTO DA P.G.T.

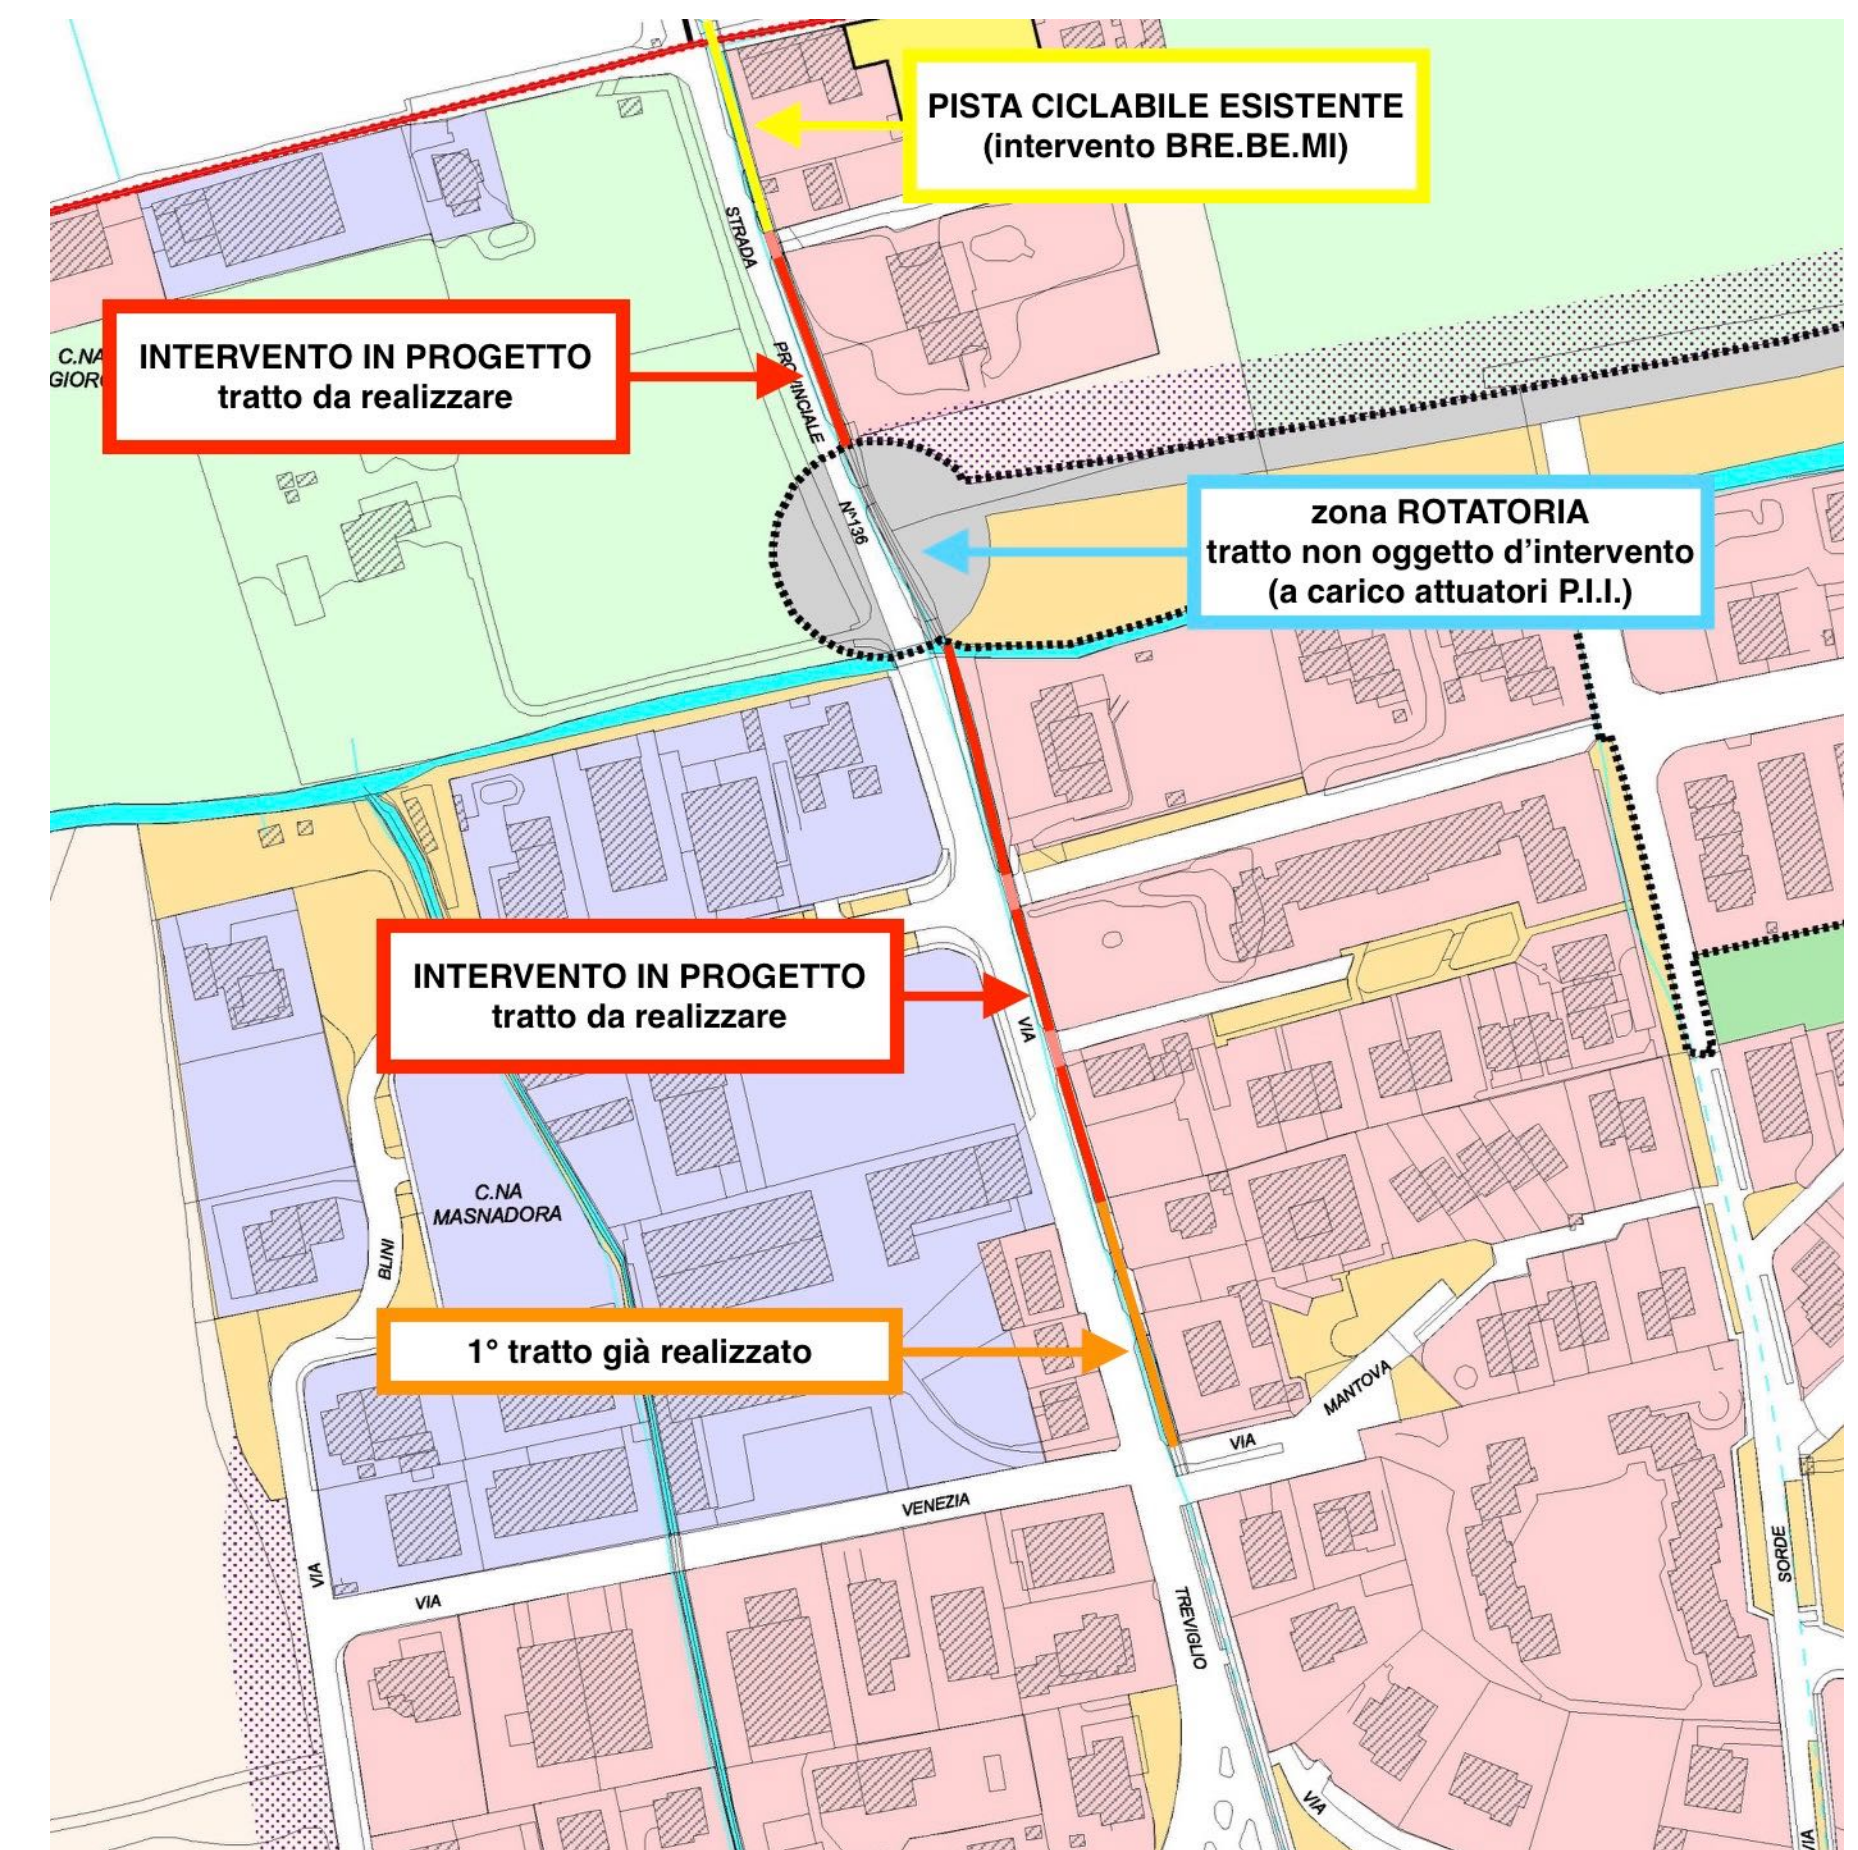

INQUADRAMENTO TERRITORIALE su vista aerea

STUDIO DI ARCHITETTURA DR. ARCH. GIOVANNI GALIMBERTI - P.zza Insurrezione, 5 - 24047 Treviglio - BG - tel. e fax. 0363 - 301789

COMUNE DI CALVENZANO - BG -

Realizzazione Pista Ciclopedonale di collegamento Calvenzano - Treviglio
via Treviglio - S.P. 136 - dal Km. 1+805 al Km. 2+084

DATA luglio 2018	AGGIORNAMENTI	TAVOLA
SCALE varie		0
PROGETTO definitivo - esecutivo		
STRALCI CARTOGRAFICI		
INQUADRAMENTO TERRITORIALE		