

COMUNE DI CASIRATE


COMUNE DI TREVIGLIO

COMUNE DI CARAVAGGIO

COMUNE DI ARZAGO D'ADDA

COMUNE DI MISANO DI GERA D'ADDA

COMUNE DI VAILATE  
Provincia di Cremona

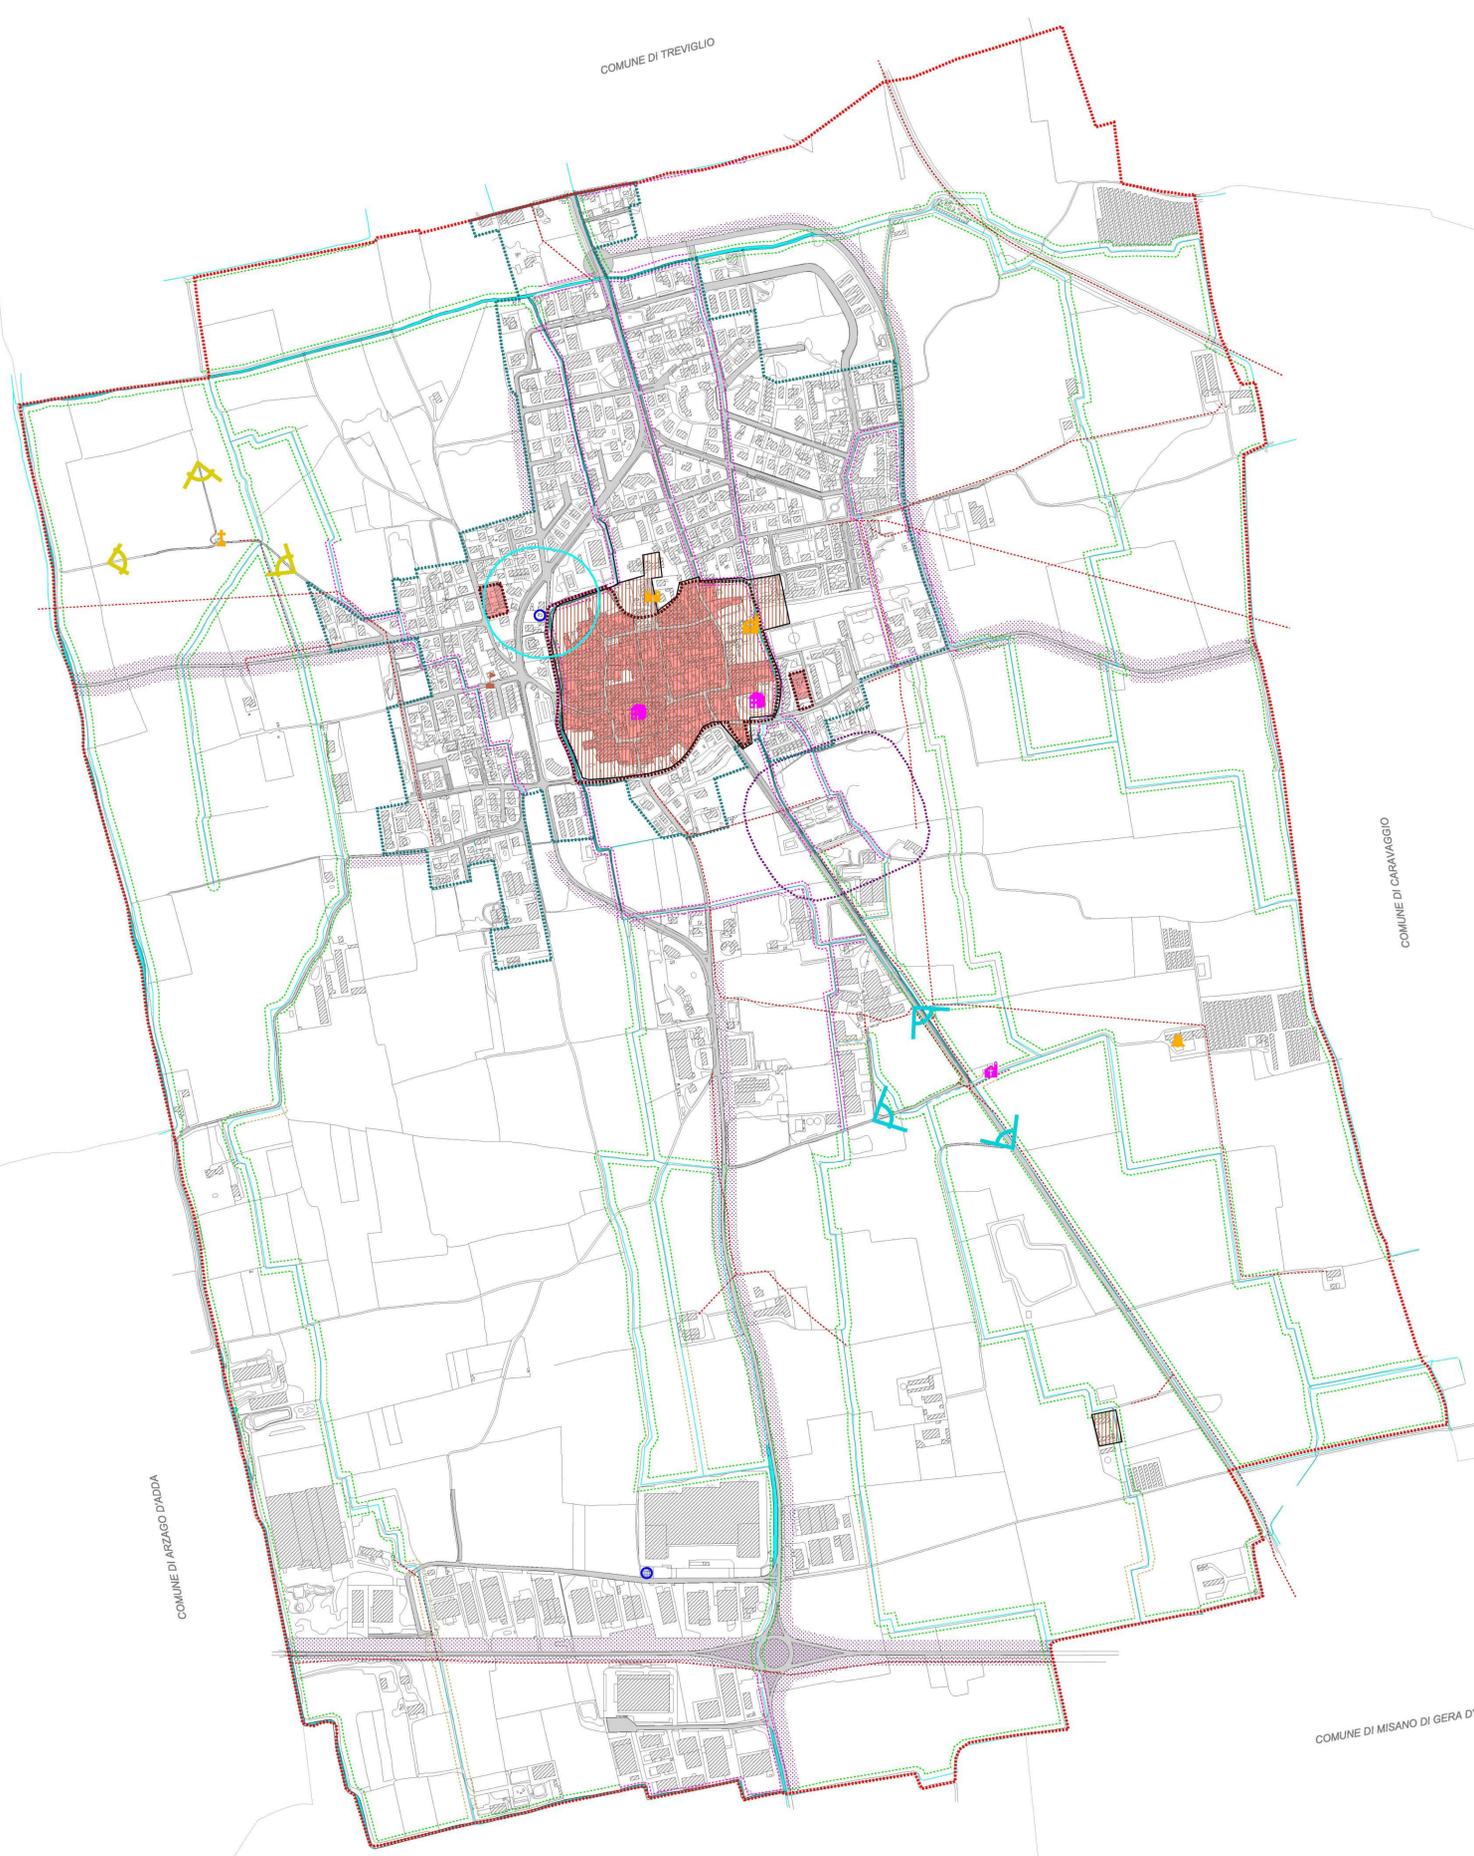

### LEGENDA

Beni immobili vincolati (D. Lgs. 12/2004) o facenti parte del patrimonio storico locale

- Santuario Madonna dei Campi
- Ville di interesse storico

Rilevanze naturalistiche e paesaggistiche

- Chiesa Parrocchiale SS. Pietro e Paolo apostoli
- Ex Monastero Benedettino
- Castello medioevale
- Oratorio dei Morti
- Osteria della Pace (Strutture ricettive di interesse collettivo)
- Inseediamento archeologico: tomba romana

- Inseediamenti di antica formazione
- Centro storico individuato da PTCP

- Perimetro del centro storico
- Perimetro del centro abitato
- Rispetto cimiteriale e delle attrezzature religiose
- Corsi e specchi d'acqua
- Corsi d'acqua tombinati
- Fascia di rispetto di 10 metri lungo il corso d'acqua
- Fascia di rispetto di 5 metri lungo il corso d'acqua
- Fascia di rispetto su terreno privato

- Zona di tutela assoluta attorno ai pozzi ad uso idropotabile
- Zona di rispetto attorno ai pozzi ad uso idropotabile
- Pozzo via Milano (criterio idrogeologico, zona di 10 metri per acquifero protetto)
- Zona di rispetto attorno ai pozzi ad uso idropotabile
- Pozzo via Donizetti (criterio temporale dei 60 gg)

- Rete viaria esistente e in fase di realizzazione
- Fascia di rispetto stradale
- Linea elettrodotto
- Cono ottico del santuario Madonna dei Campi da preservare
- Cono ottico dell' Oratorio dei Morti da preservare
- Confine amministrativo

## PIANO DI GOVERNO DEL TERRITORIO DOCUMENTO DI PIANO

TAVOLA <b>C03</b>	QUADRO CONOSCITIVO - ANALISI DEL PAESAGGIO <b>CARTA DEI VINCOLI</b> <small>Modificata a seguito delle contraddittorie alle osservazioni</small>	COMUNE DI <b>CALVENZANO</b> <small>Provincia di Bergamo</small>
----------------------	---	---

<b>PROGETTAZIONE</b>	<b>AMBIENTE TERRITORIO INFRASTRUTTURE ENGINEERING S.R.L.</b> <small>Via Marsilio, 107/121 n.3. 20100 Genesio Azeo P.I.C.T. 041.4007049 capitale sociale € 10.000.000 i.v. tel. 0395380406 fax 0395380307 email: at@ambienteingnfr.it</small>	<b>PROGETTISTA</b> Dott. Cosimo Caputo Pianificatore Territoriale
		<b>COLLABORATORI</b> Dott. Iorio Mazzoleni - Naturalista Dott. Paolo Fabbietti - Pianificatore Territoriale Dott. Paolo Molta - Pianificatore Territoriale

SCALA 1:5.000	DATA Dicembre 2011	Adottato dal Consiglio Comunale con delibera n° 26 del 22.07.2011 Approvato dal Consiglio Comunale con delibera n° 43 del 18.12.2011
------------------	-----------------------	---