

Legenda

- e cadoia
- t enel
- fb fibra
- f fogna

108.60 quota allometrica da considerare come quota ± 0.00 di progetto da via Milano



Ind. 0	08.06.2021	GAC	D.U.	Première diffusion
Indice	Date	Nom	Approuvé par	Nature de la modification
Index	Date	Name	Approved by	Prima emissione / Nature de la modification
				Motivo for change


<p>MAITRE D'OUVRAGE</p>	<p>MAITRE D'OEUVRE</p> <p>BATI CALVENZANO</p> <p>Via Giulio Natta 10/12 27010 Vellezzo Bellini Tél. : 03 87 23 12 39 Fax : 03 87 24 26 97</p>
--------------------------------	---

Nom de la plate-forme / Name of platform

CVZ - CALVENZANO

CVZ - CALVENZANO (VIA MILANO, SNC - 20040 CALVENZANO (BG))

Tranche / Phase	Contenu de la tranche / Content of the phase
PR.U	ATTUAZIONE URBANISTICA PIANO DI LOTTIZZAZIONE DI VIA MILANO IN VARIANTE ALL'AMBITO ATP02

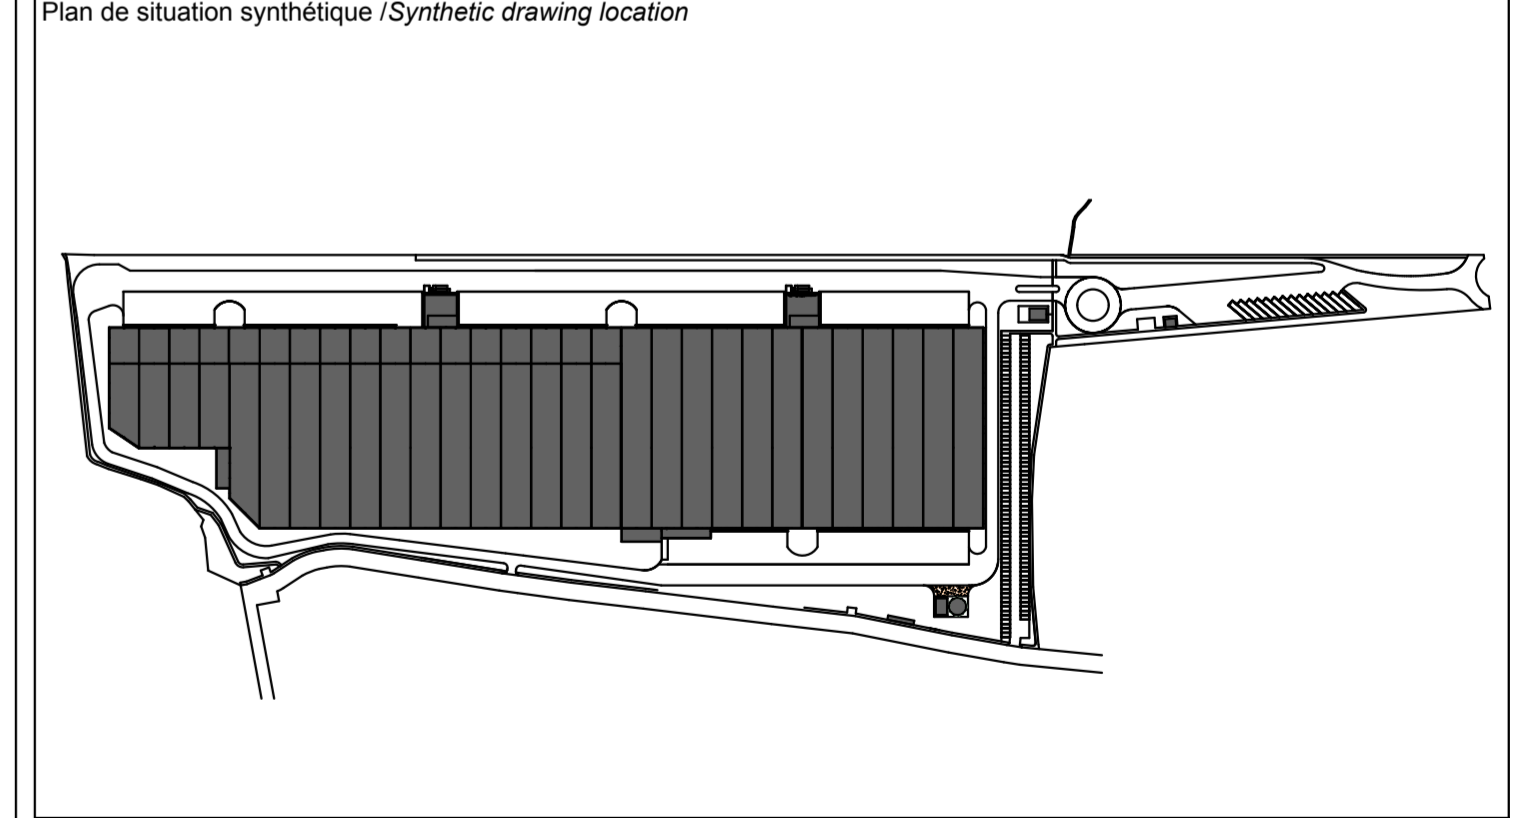

Type de phase / Type of project phase	Indice / Index	Date de / of revision
GAC	0	
Nom du plan / Drawing name		
RILIEVO STATO DI FATTO		

Créé le / Created on : 23.06.2021	Dessiné par / Drawn by : LMC	TAV C1
Echelle / Scale : 1:1000	Approuvé par / Approved by : C.L.	
Ce document est strictement confidentiel et ne peut être communiqué, copié ou reproduit sans l'accord écrit de NG Concept		
This document is strictly confidential and may not be disclosed, copied or reproduced without the written consent of NG Concept		
Fichier / File : VIA MILANO_3_2021		