

TRIANGOLO	LATO 1	LATO 2	LATO 3	TOTALE PARZIALE	
TRIANGOLO 1	244,57	259,15	35,64	4085,14	
TRIANGOLO 2	244,57	549,49	785,76	20731,55	
TRIANGOLO 3	549,49	503,00	147,47	36460,80	
TRIANGOLO 4	4,26	18,25	16,46	33,29	
TRIANGOLO 5	16,46	112,45	115,10	921,73	
TRIANGOLO 6	115,10	14,25	122,66	716,70	
TRIANGOLO 7	122,66	30,05	136,67	1711,91	
TRIANGOLO 8	136,67	15,98	147,47	835,32	
TRIANGOLO 9	17,40	503,00	494,38	3768,21	
TRIANGOLO 10	29,08	43,03	20,30	255,11	
TRIANGOLO 11	43,03	43,58	65,40	928,34	
TRIANGOLO 12	65,40	24,09	87,65	348,91	
TRIANGOLO 13	87,65	494,38	415,63	8714,33	
TRIANGOLO 14	415,63	257,83	206,42	21326,43	
TRIANGOLO 15	138,64	36,32	133,65	2427,06	
TRIANGOLO 16	133,65	49,73	146,05	3313,88	
TRIANGOLO 17	146,05	25,80	159,70	1667,50	
TRIANGOLO 18	159,70	62,31	206,42	3718,58	
CERCHIO 19	23,50	23,50	3,14	1734,07	
TRIANGOLO 20	7,75	35,79	37,24	138,21	
TRIANGOLO 21	37,24	13,64	33,26	225,60	
TRIANGOLO 22	13,64	5,58	16,72	34,71	
TRIANGOLO 23	16,72	8,37	17,30	68,83	
TRIANGOLO 24	17,32	6,32	16,99	53,21	
TRIANGOLO 25	16,99	4,80	13,75	26,88	
TRIANGOLO 26	13,75	4,10	12,99	26,62	
TRIANGOLO 27	12,99	21,83	26,51	141,06	
TRIANGOLO 28	26,51	23,90	10,50	125,36	
a dedurre					
SEGMENTO CIRC.	23,50	33,59	30,84	17,74	121,13
SEGMENTO CIRC.	23,50	17,71	17,30	21,85	19,09
SEGMENTO CIRC.	23,50	17,74	17,32	21,85	19,22
TOTALE GENERALE					114254,56



Ind. 0	23.06.2021	G.A.C.	C.L.	Première diffusion
Indice	Date	Nom	Approuvé par	Prima emissione lottizzazione in variante ATP02
Index	Date	Name	Approved by	


MAITRE D'OUVRAGE	MAITRE D'OEUVRE
STUDIO DI ARCHITETTURA ARCH. GIOVANNI GALIMBERTI VIA MILANO, SNC - 20040 CALVENZANO (BG)	Via Giulio Natta 10/12 27010 Vellezzo Bellini Tél. : 03 87 23 12 39 Fax : 03 87 24 26 97

Nom de la plate-forme / Name of platform

CVZ - CALVENZANO

CVZ - CALVENZANO (VIA MILANO, SNC - 20040 CALVENZANO (BG))

Tranche / Phase	Contenu de la tranche / Content of the phase
PR.U	ATTUAZIONE URBANISTICA PIANO DI LOTTIZZAZIONE DI VIA MILANO IN VARIANTE ALL'AMBITO ATP02

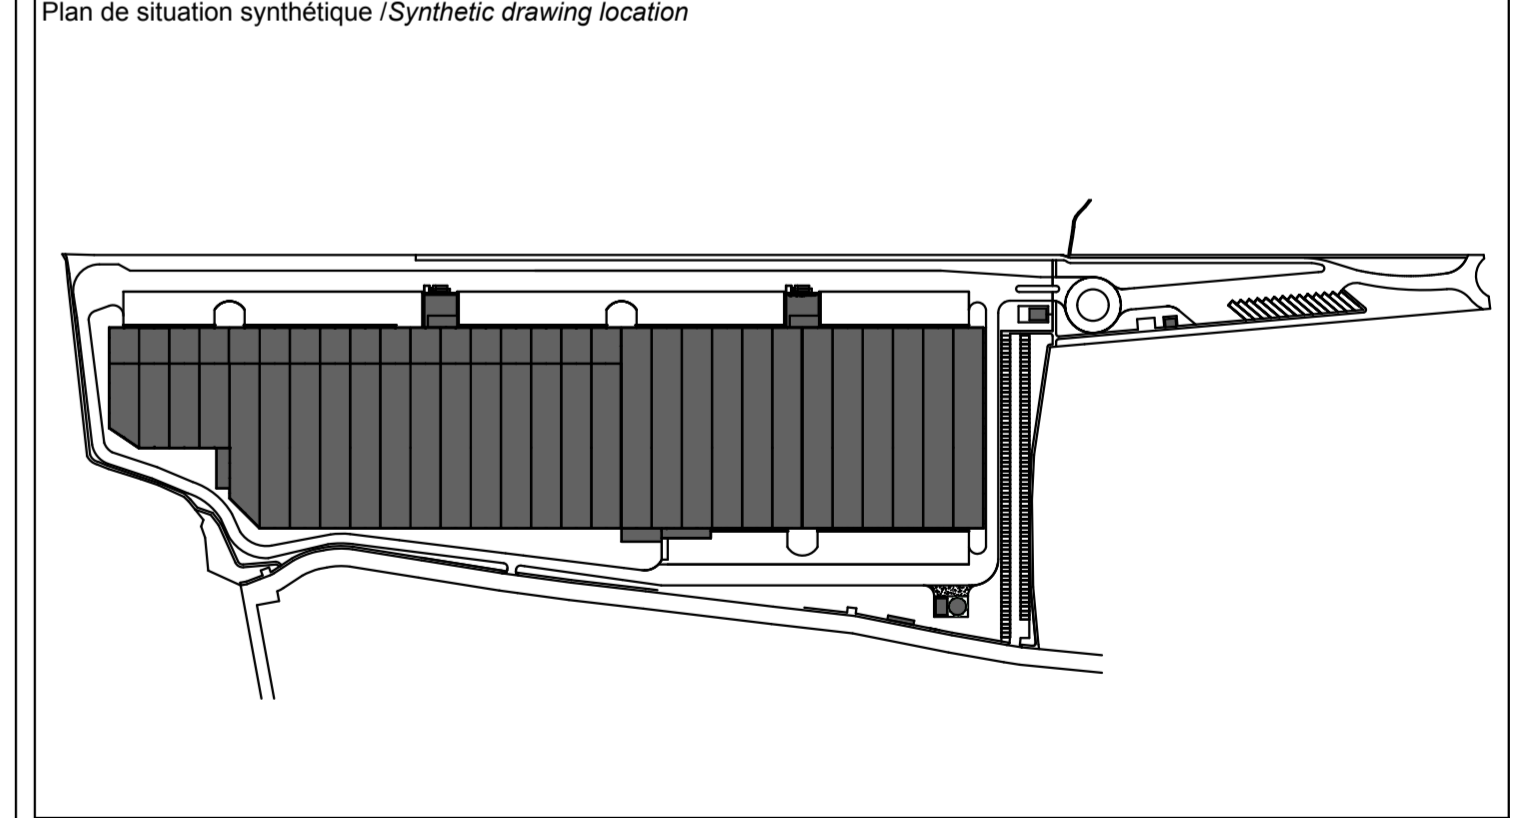

Type de phase / Type of project phase	Indice / Index	Date de / of revision
GAC	0	
Nom du plan / Drawing name		
SUPERFICI REALI E DIMOSTRAZIONE		

Créé le / Created on : 23.06.2021	Dessiné par / Drawn by : LMC	TAV C2
Echelle / Scale : 1:1000	Approuvé par / Approved by : C.L.	
Ce document est strictement confidentiel et ne peut être communiqué, copié ou reproduit sans l'accord écrit de NG Concept		
Fichier / File : VIA MILANO_3_2021		