



FOTO 12



FOTO 13



FOTO 14



FOTO 15



FOTO 16



FOTO 1



FOTO 11



FOTO 10



FOTO 9



FOTO 8



FOTO 7



FOTO 6



FOTO 5




FOTO 4



FOTO 2



FOTO 3

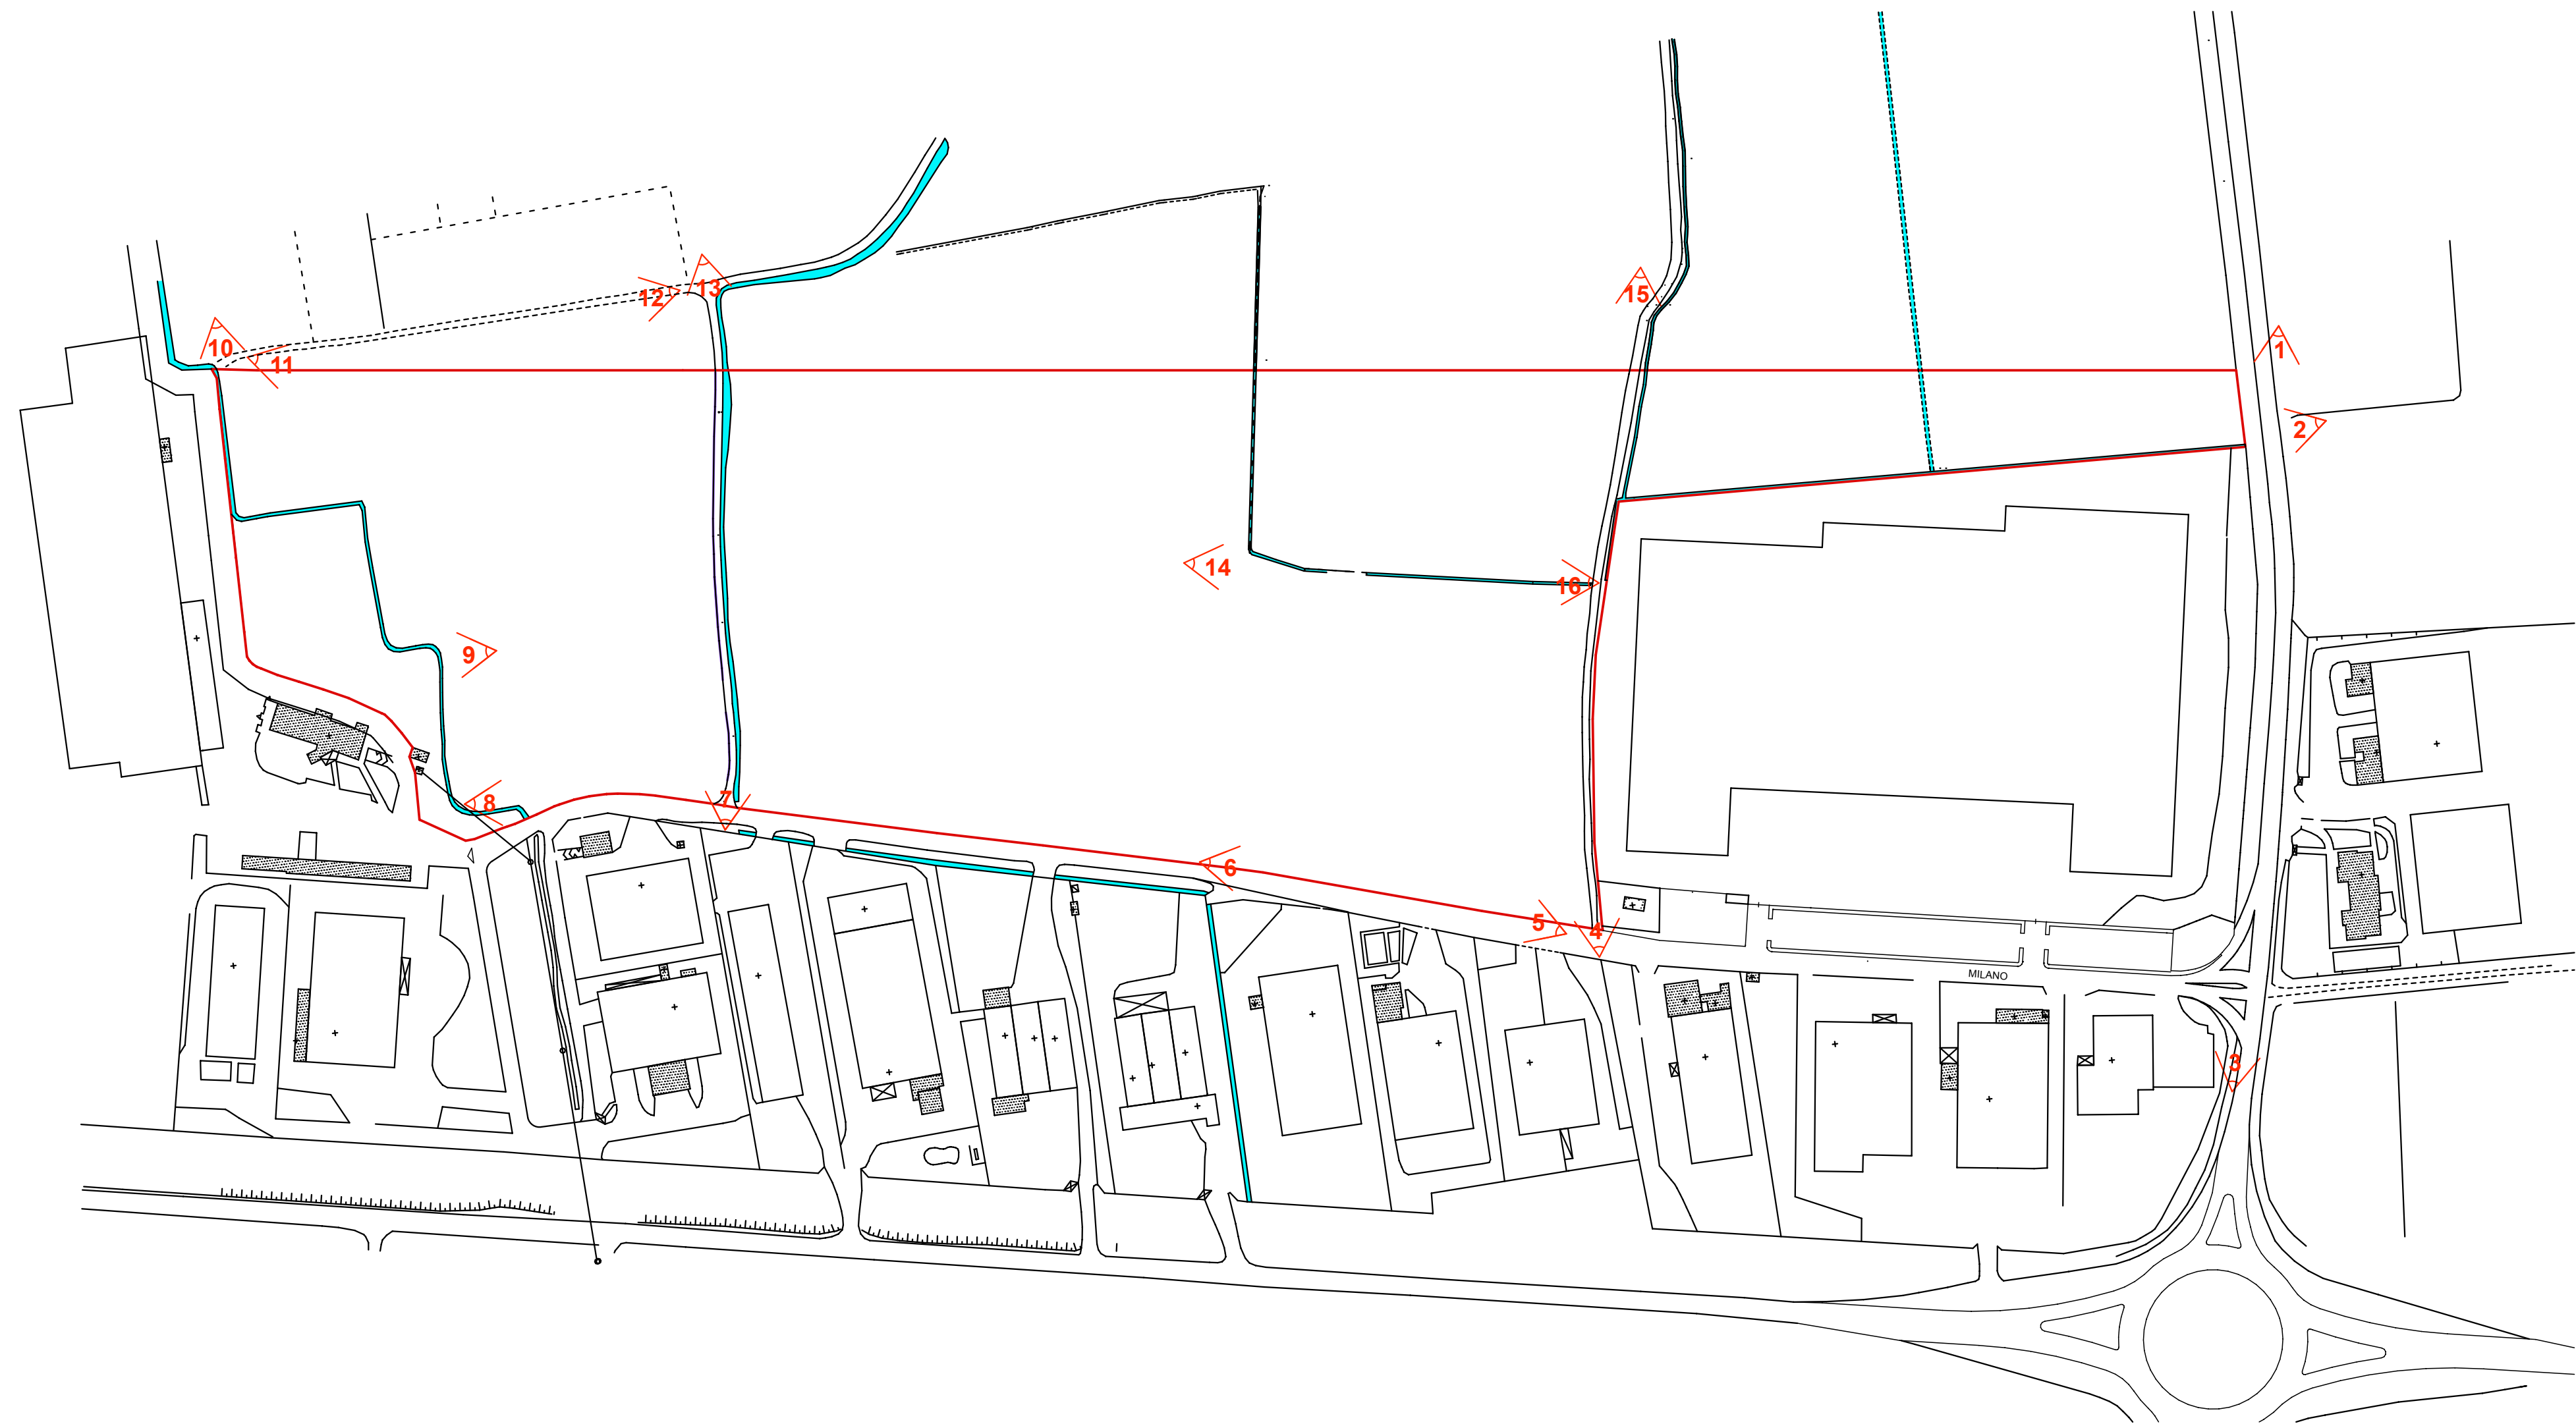


Incl. 0	08.08.2021	CDCC	D.J.	Prima diffusion	Nature de la modification
Indice	Date	Nom	Approuvé par	Prima emissione	Prima emissione
Index	Date	Name	Approved by	Prima emissione	Prima emissione

MAITRE D'OUVRAGE ☒ BATI Via Giulio Natta 10/12 27010 Veliezzo Bellini Tel.: 03 87 23 12 39 Fax: 03 87 24 26 97	MAITRE D'OEUVRE BATI Via Giulio Natta 10/12 27010 Veliezzo Bellini Tel.: 03 87 23 12 39 Fax: 03 87 24 26 97
---	--

CVZ - CALVENZANO CVZ - CALVENZANO (VIA MILANO, SNC - 20040 CALVENZANO (BG))

Tranche / Phase PR.U	Contenu de la tranche / Content of the phase ATTUAZIONE URBANISTICA PIANO DI LOTTIZZAZIONE DI VIA MILANO IN VARIANTE ALL'AMBITO ATP02
--------------------------------	--

Plan de situation synthétique / Synthetic drawing location

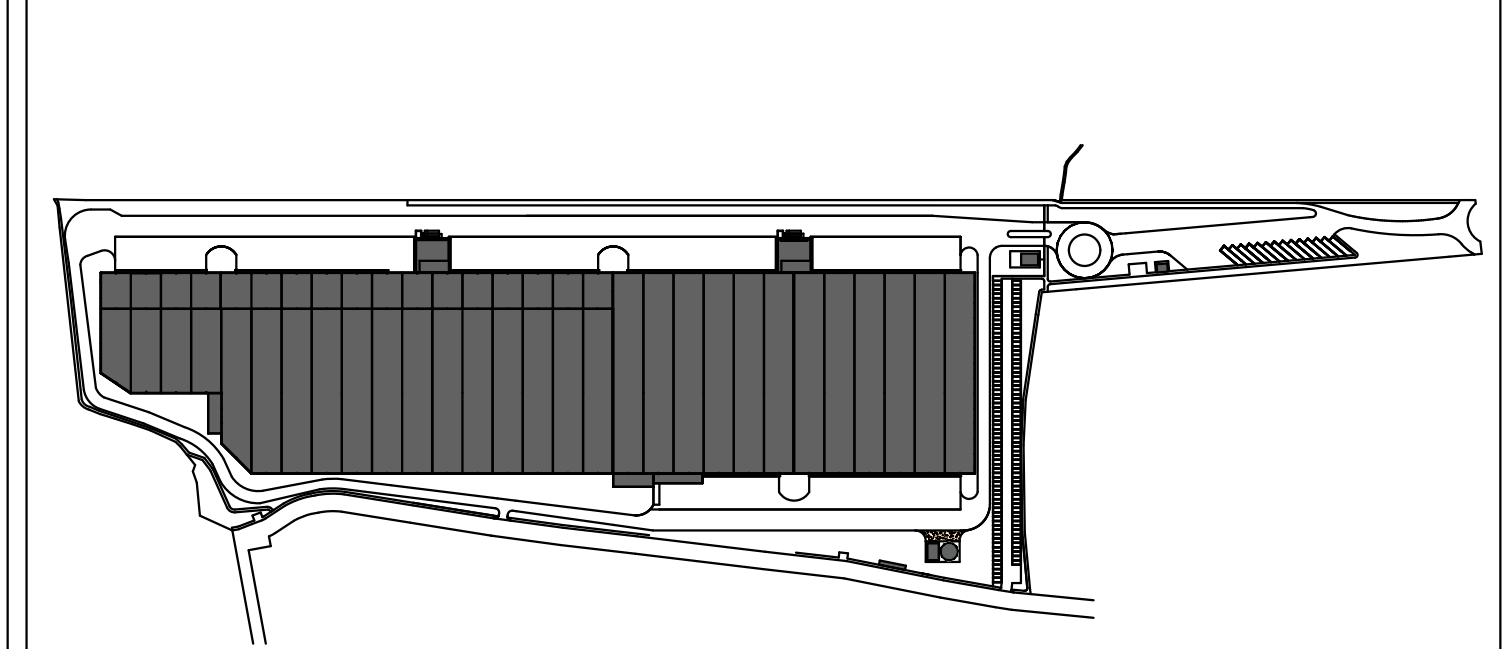

Type de phase / Type of project phase GAC	Indice / Index 0	Date de / of revision 0
---	----------------------------	-----------------------------------

Nom du plan / Drawing name FOTODOCUMENTAZIONE	
---	--

Créé le / Created on : 23.06.2021	Dessiné par / Drawn by : LMC	TAV C3
Echelle / Scale : 1:1000	Approuvé par / Approved By : C.L.	
Ce document est strictement confidentiel et ne peut être communiqué, copié ou reproduit sans l'accord écrit de NCI Concept		

Fichier / File : VIA MILANO 3_2021