



FOTO 12



FOTO 13



FOTO 14



FOTO 15



FOTO 16



FOTO 1



FOTO 11



FOTO 10



FOTO 9



FOTO 8



FOTO 7



FOTO 6



FOTO 5




FOTO 4



FOTO 2



FOTO 3

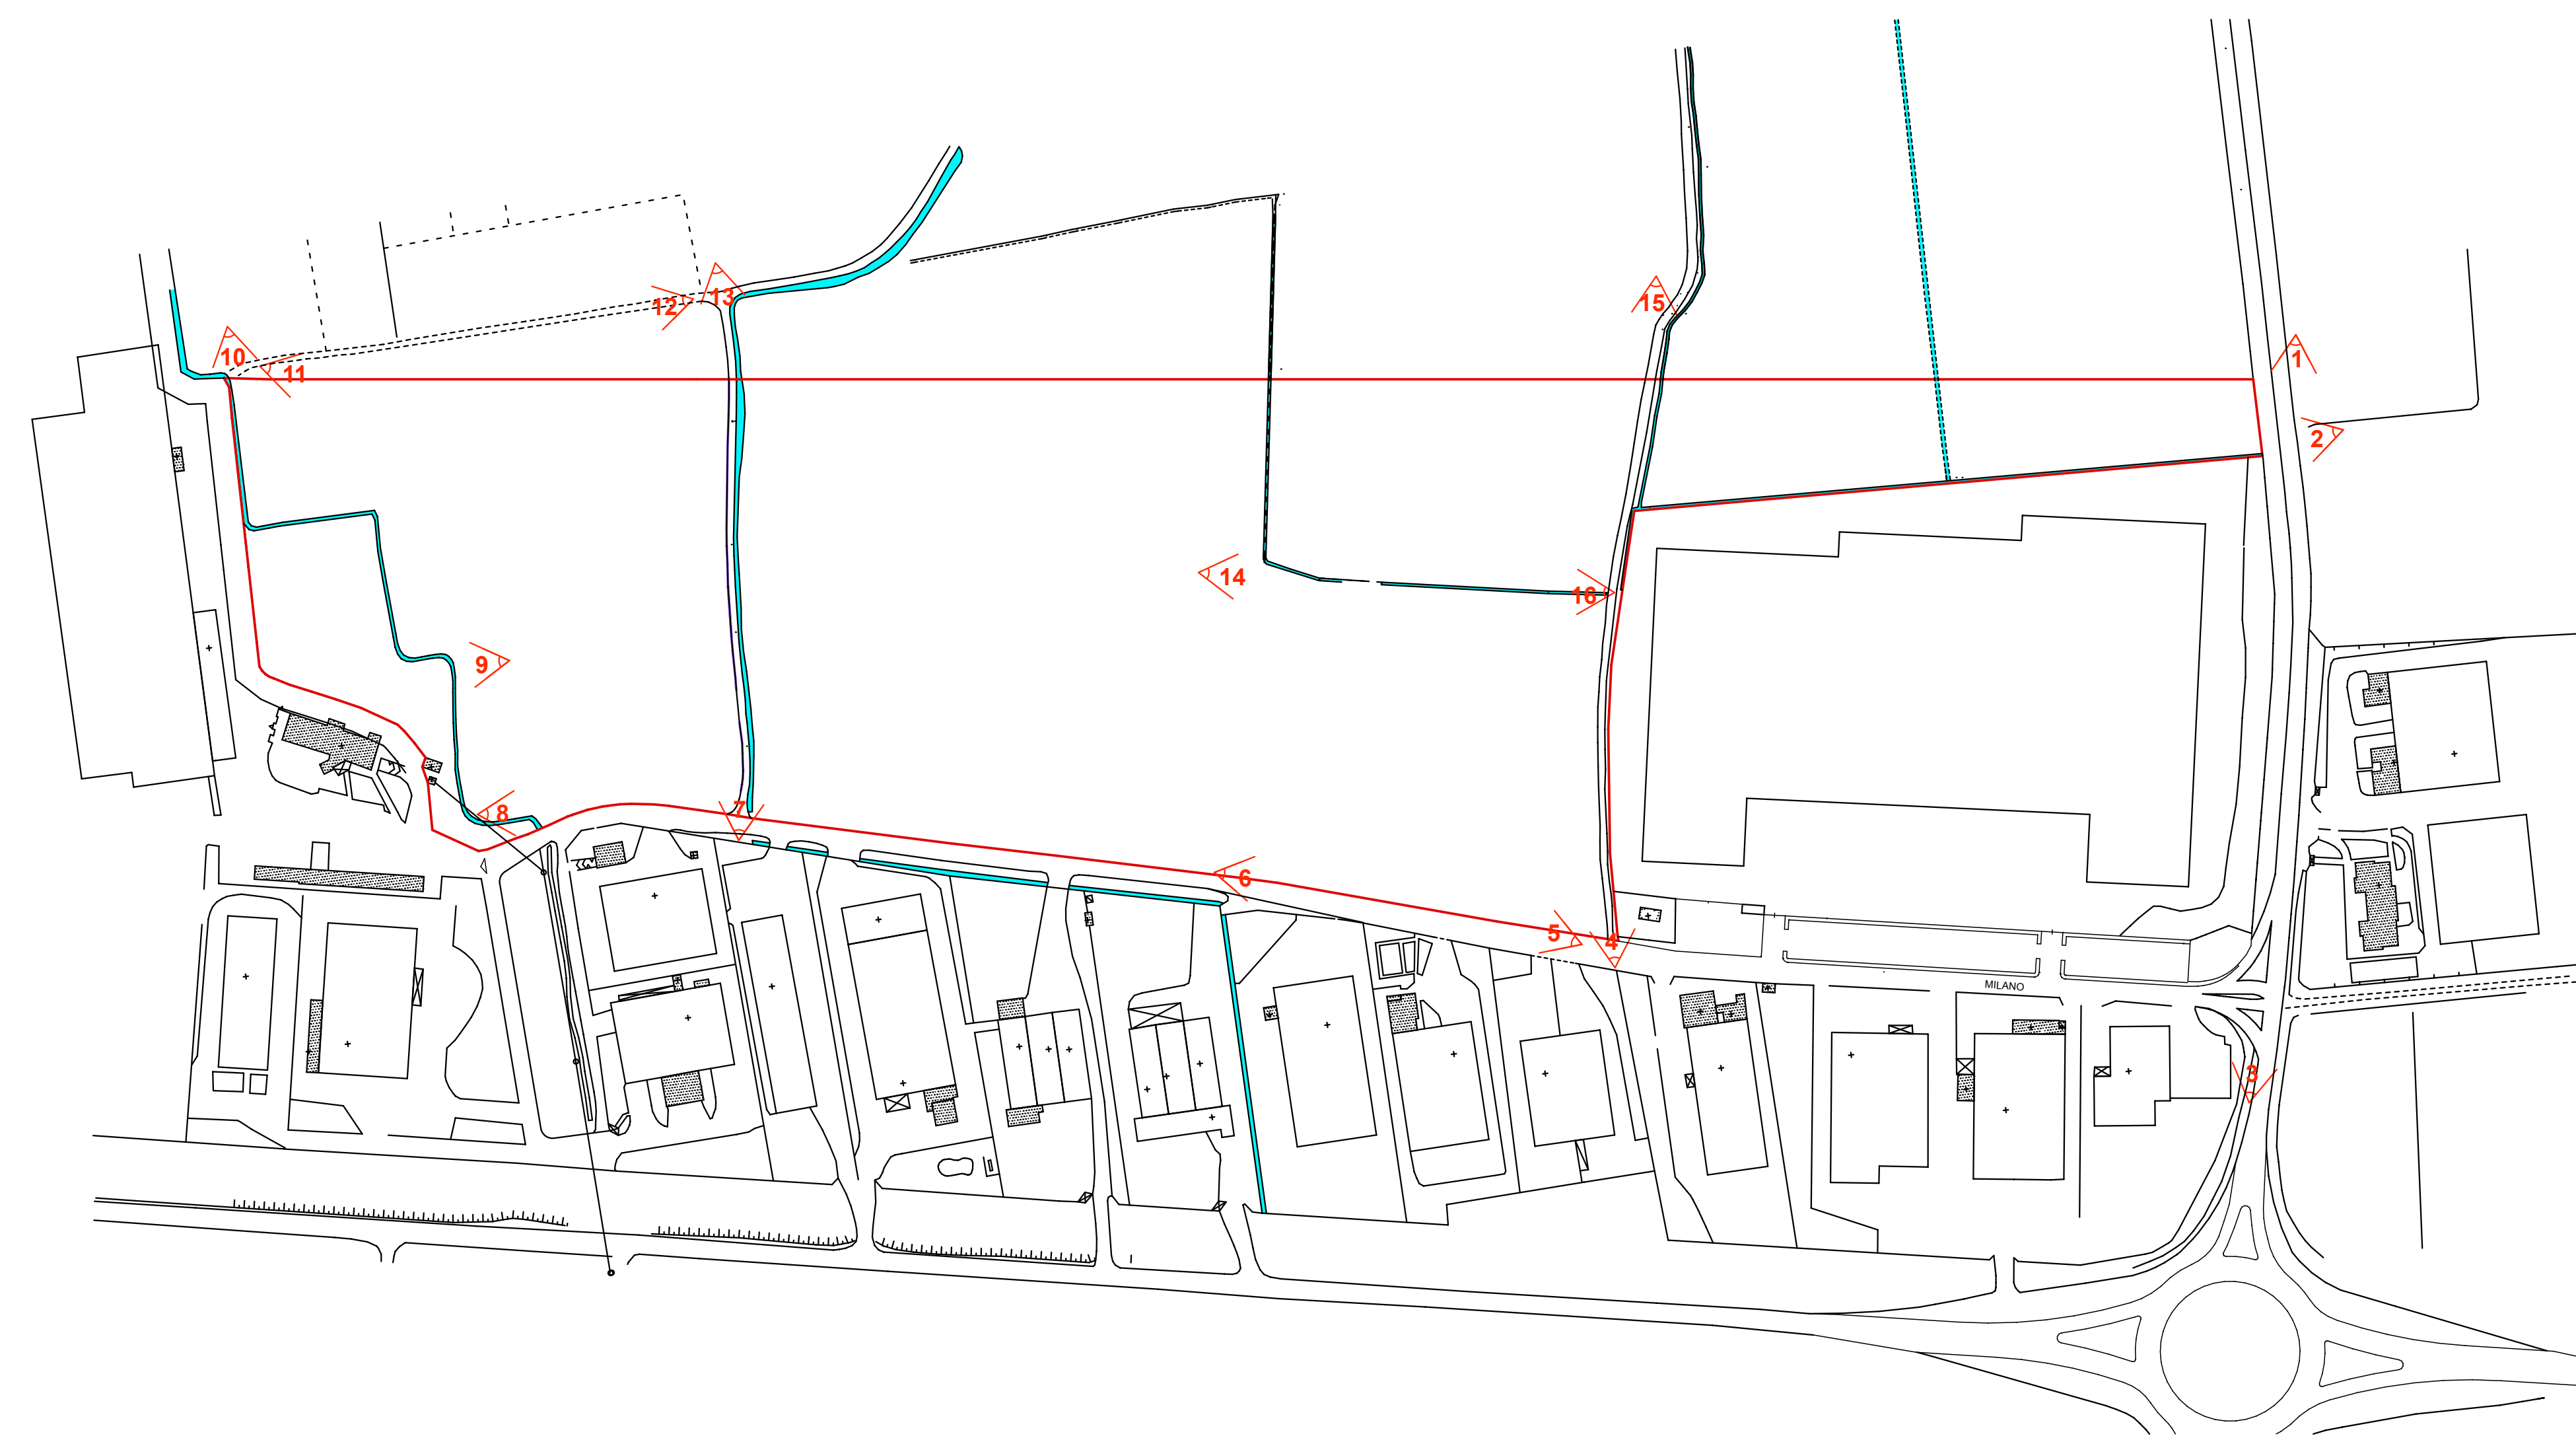


Indice / Index	Date	CD/CCL / Nom / Name	O.L. / Approuvé par / Approved by	Prémère diffusion / Prima emissione / Motive for change
0	08.08.2021			Prémère diffusion / Prima emissione / Motive for change

MAITRE D'OUVRAGE	MAITRE D'OEUVRE
	BATI CALVENZANO Via Giulio Natta 10/12 27010 Vellezzo Bellini Tel. : 03 87 23 12 39 Fax : 03 87 24 26 97

Nom de la plate-forme / Name of platform
CVZ - CALVENZANO
 CVZ - CALVENZANO (VIA MILANO, SNC - 20040 CALVENZANO (BG))

Tranche / Phase: **PR.U**
 Contenu de la tranche / Content of the phase: **ATTUAZIONE URBANISTICA PIANO DI LOTTIZZAZIONE DI VIA MILANO IN VARIANTE ALL'AMBITO ATP02**

Plan de situation synthétique / Synthetic drawing location

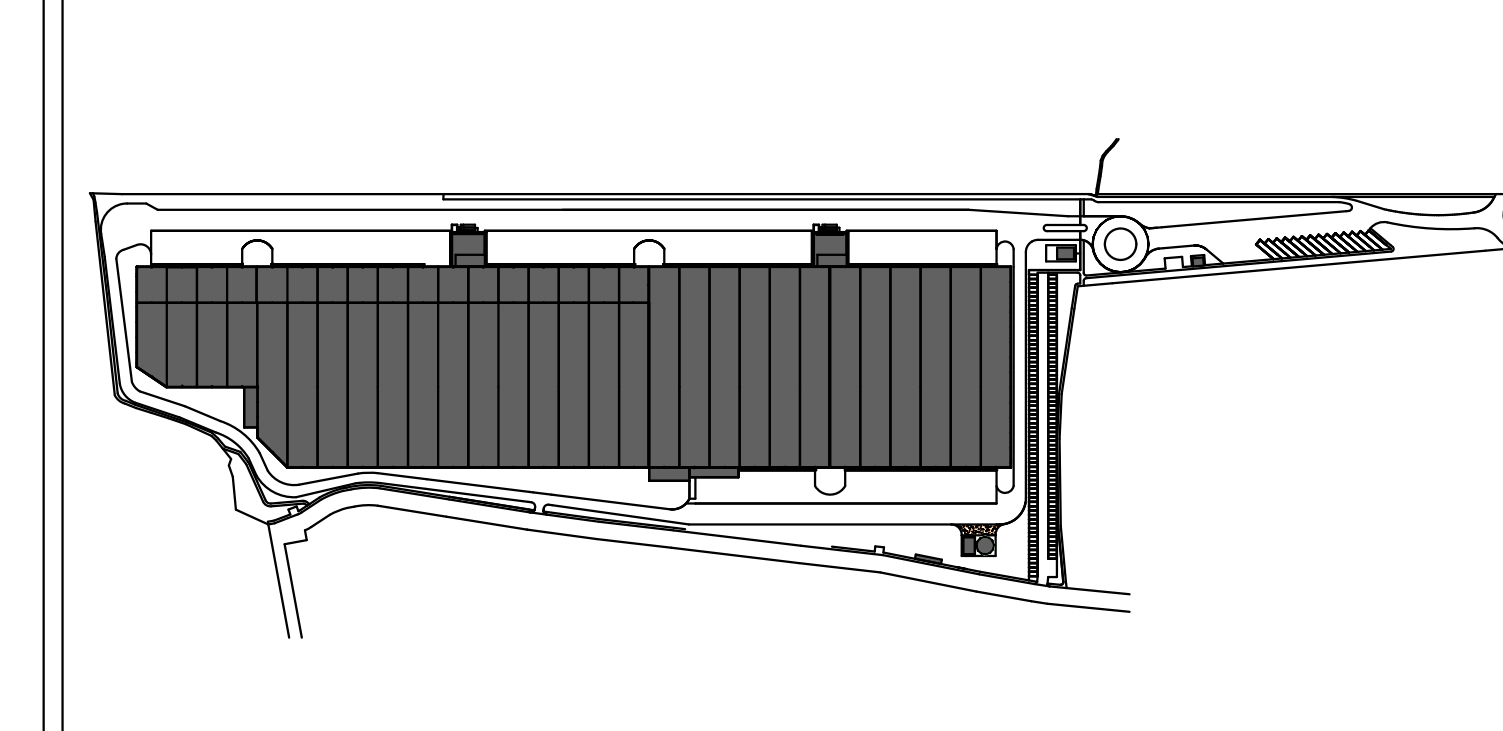

Type de phase / Type of project phase	Indice / Index	Date de / of revision
GAC	0	

Nom du plan / Drawing name
FOTODOCUMENTAZIONE

Créé le / Created on: 23.06.2021	Dessiné par / Drawn by: LMC	TAV C3
Echelle / Scale: 1:1000	Approuvé par / Approved by: C.L.	
Ce document est strictement confidentiel et ne peut être communiqué, copié ou reproduit sans l'accord écrit de NCI Concept. This document is strictly confidential and may not be disclosed, copied or reproduced without the written consent of NCI Concept.		
Fichier / File: VIA MILANO 3_2021		