



LEGENDA

- TRACCIATO ROGGE ESISTENTI
- TRACCIATO ROGGE DA ELIMINARE
- NUOVO TRACCIATO ROGGE
- FOSSO ESISTENTE DA TOMBINARE
NON FACENTE PARTE DEL RETICOLO MINORE
- OPERE ESTERNE ALL'AMBITO RICHIESTE
DALL'AMMINISTRAZIONE COMUNALE
TOMBINATURA ROGGA MAGGIORE




Ind. 0	88.08.2021	GAC	D.U.	Prémère diffusion	
Indice	Date	Nom	Approuvé par	Nature de la modification	
Index	Date	Name	Approved by	Prima emissione / Approvazione in variante ATP02	Motivo for change

<p>MAITRE D'OUVRAGE</p> <p>BATI CALVENZANO</p> <p>Via Giulio Natta 10/12 27010 Vellezzo Bellini Tel.: 03 87 23 12 39 Fax: 03 87 24 26 97</p>	<p>MAITRE D'OEUVRE</p> <p>BATI CALVENZANO</p> <p>Via Giulio Natta 10/12 27010 Vellezzo Bellini Tel.: 03 87 23 12 39 Fax: 03 87 24 26 97</p>
--	---

CVZ - CALVENZANO
CVZ - CALVENZANO (VIA MILANO, SNC - 20040 CALVENZANO (BG))

Tranche / Phase: **PR.U** / Contenu de la tranche / Content of the phase: **ATTUAZIONE URBANISTICA PIANO DI LOTTIZZAZIONE DI VIA MILANO IN VARIANTE ALL'AMBITO ATP02**

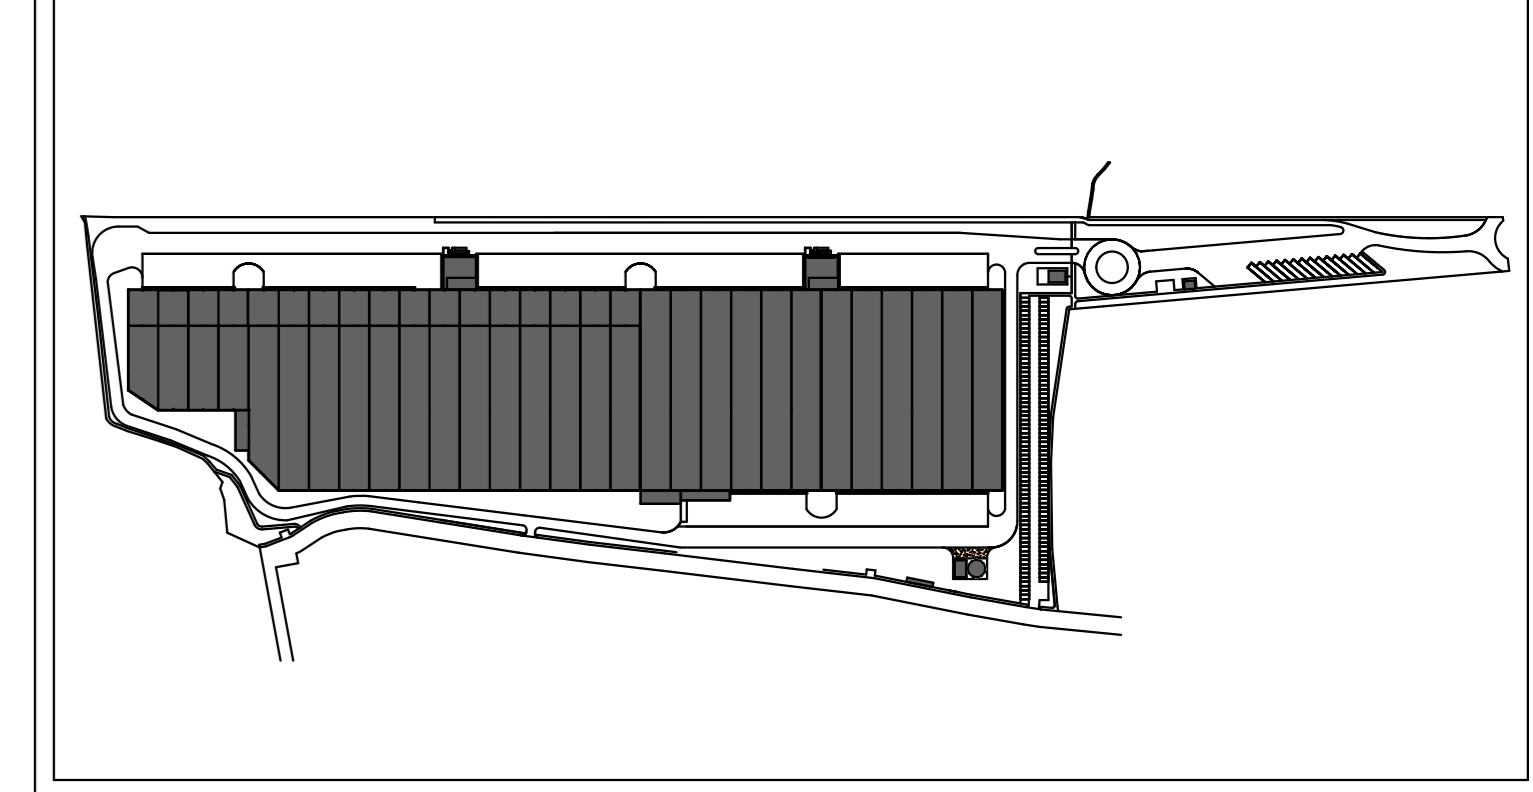

Type de phase / Type of project phase	Indice / Index	Date de / of révision
GAC	0	
Nom du plan / Drawing name: CORSI D'ACQUA SUPERFICIALI		

Créé le / Created on: 23.06.2021	Dessiné par / Drawn by: LMC
Echelle / Scale: 1:1000	Approuvé par / Approved by: C.L.
TAV C4	