

COMUNE DI CASIRATE


COMUNE DI TREVIGLIO

COMUNE DI CARAVAGGIO

COMUNE DI ARZAGO D'ADDA

COMUNE DI MISANO DI GERA D'ADDA

COMUNE DI VILATE  
Provincia di Cremona

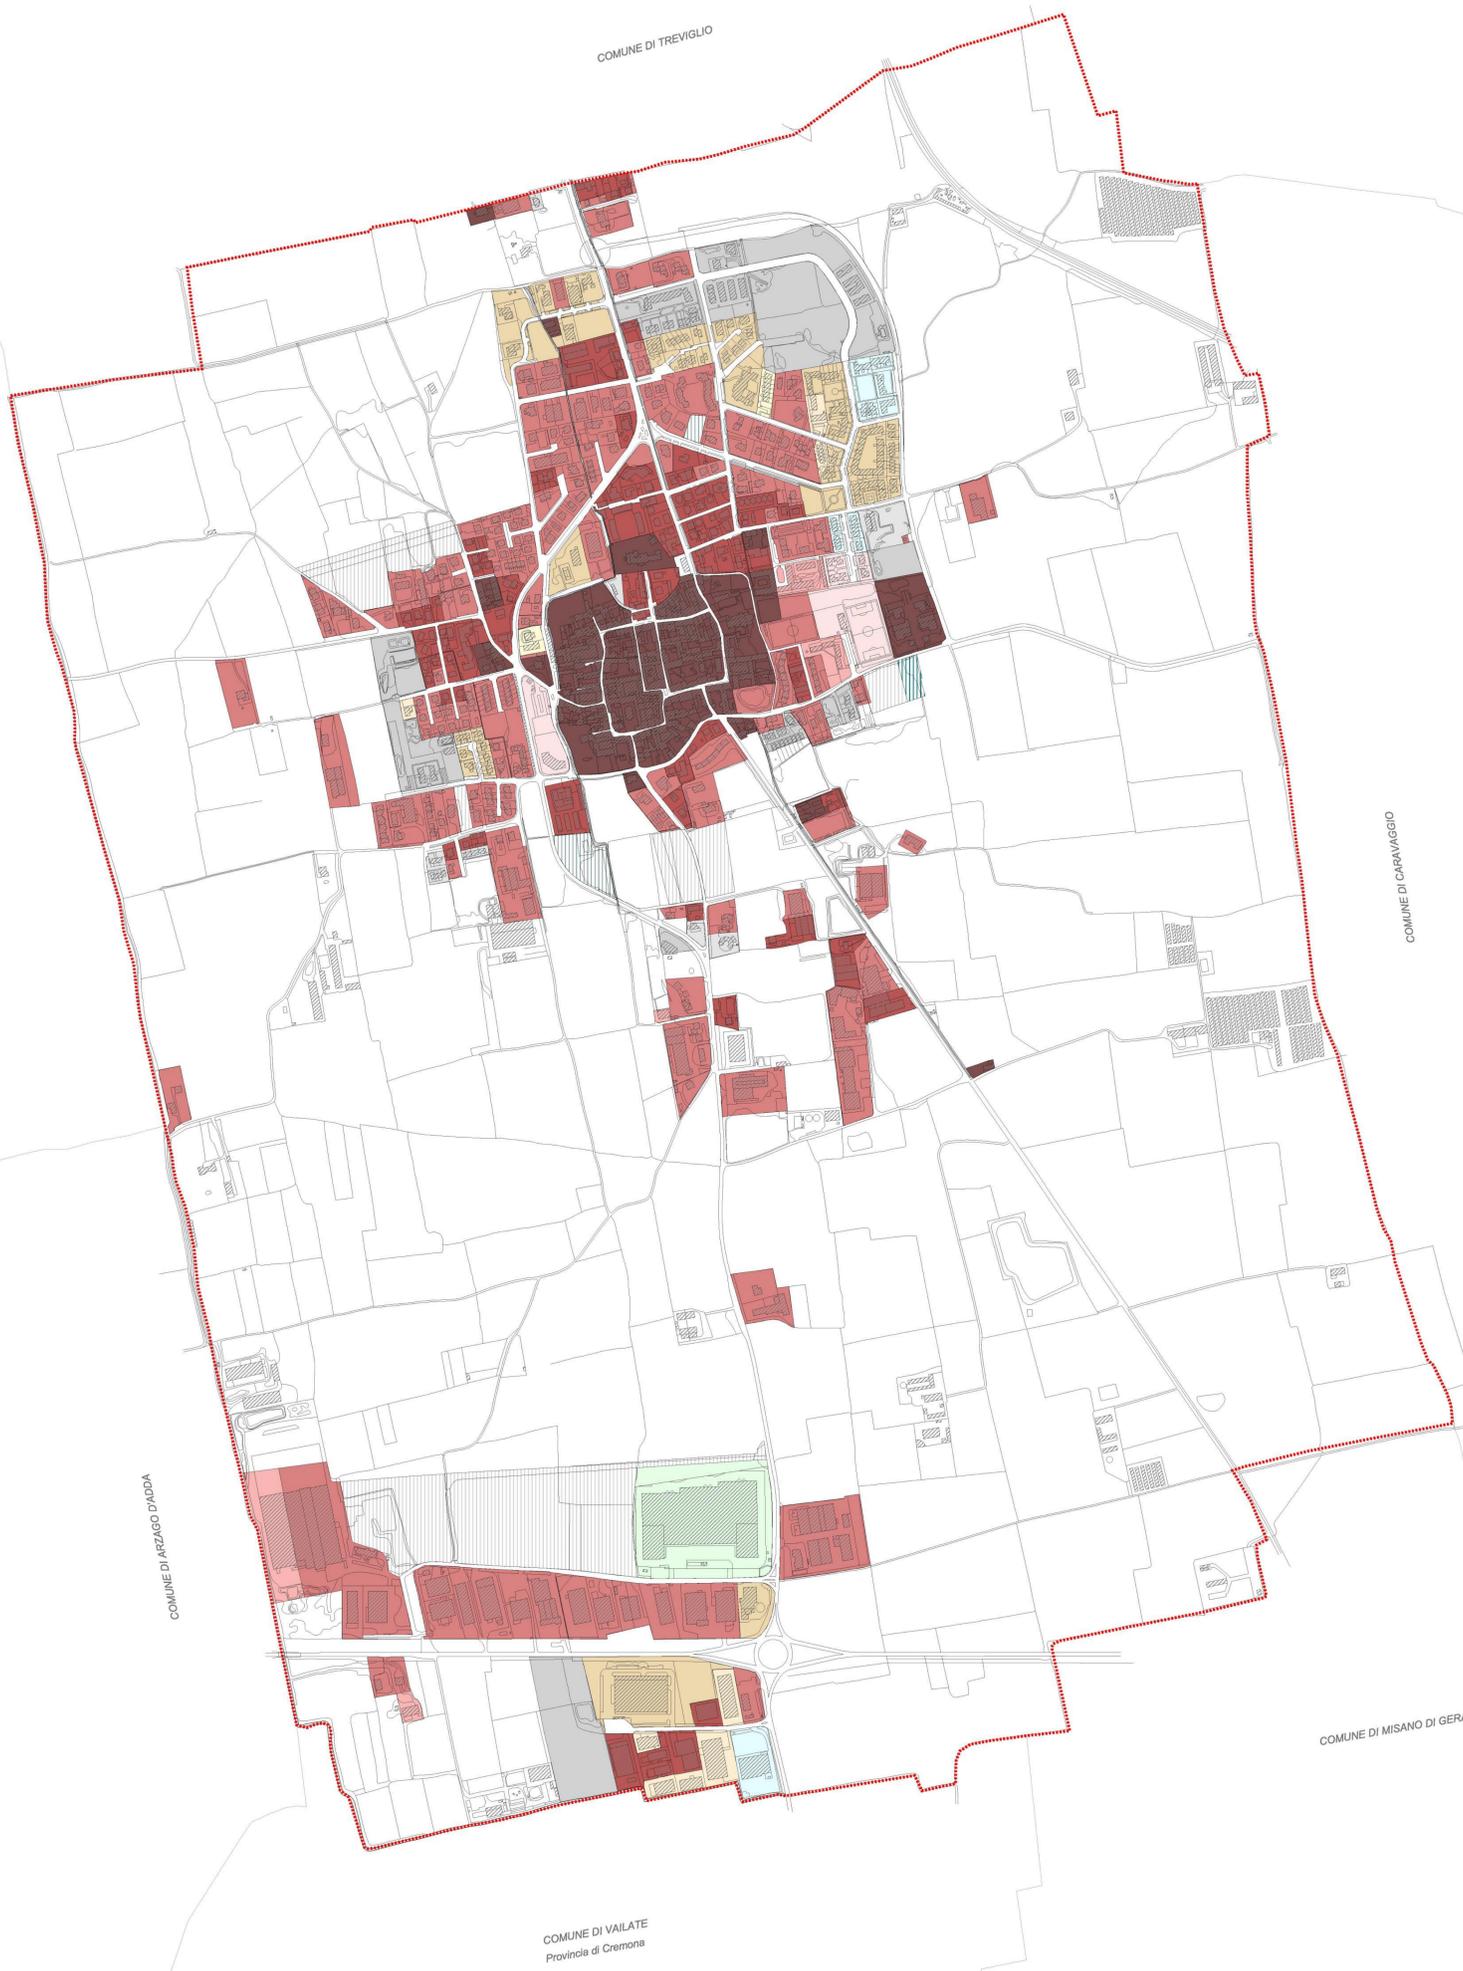

**LEGENDA**

- ..... Confine amministrativo
- SOGLIE STORICHE DELL'URBANIZZATO E PREVISIONI DEI PIANI REGOLATORI GENERALI**
- Urbanizzato dal 1885 al 1937
- Urbanizzato dal 1937 al 1974
- Urbanizzato dal 1974 al 1983
- Urbanizzato dal 1983 al 1994
- Previsioni del PRG 1983, confermate nel PRG 1993, attuate con PRG 1993
- Previsioni del PRG 1993 attuate
- Previsioni PRG 1993 attuate
- Previsioni del PRG 1983-, confermate nei PRG 1993-2002, attuate con PRG 2002
- Previsioni del PRG 1983, confermate nei PRG 1993-2002-2006, attuate con PRG 2006
- Previsioni del PRG 1983, confermate nei PRG 2002-2006 attuate con PRG 2006
- Previsioni del PRG 2002, confermate nel PRG 2006, attuate con PRG 2006
- Previsioni del PRG 2006 attuate
- Previsioni del PRG 1983-1993-2002-2006 non attuate
- Previsioni PRG 2002 e PRG 2006 non attuate
- Previsioni PRG 2003-2006 non attuate

**PIANO DI GOVERNO DEL TERRITORIO** | **DOCUMENTO DI PIANO**

TAVOLA <b>D04</b>	<b>QUADRO CONOSCITIVO - ANALISI URBANA</b> <b>SOGLIE STORICHE DELL'URBANIZZATO</b> <small>Modificata a seguito delle controdeduzioni alle osservazioni</small>	<b>COMUNE DI CALVENZANO</b> <small>Provincia di Bergamo</small>
<b>PROGETTAZIONE</b>	<b>AMBIENTE TERRITORIO INFRASTRUTTURE ENGINEERING S.R.L.</b> <small>Via Moroni, 107/103 int.3, 20100 Cinisello Bals. P.I.C. 01140570969 capitale sociale € 10.000,00 i.v. tel. 0295380456 fax 0295383357 email: at@ambienteingegneria.it</small>	<b>PROGETTISTA</b> Dott. Cosimo Caputo Pianificatore Territoriale
SCALA 1:5.000	DATA Dicembre 2011	<b>COLLABORATORI</b> Dott. Carlo Mazzoleni - Naturalista Dott. Paolo Fabbietti - Pianificatore Territoriale Dott. Paolo Molta - Pianificatore Territoriale
		Adottato dal Consiglio Comunale con delibera n° 26 del 22.07.2011 Approvato dal Consiglio Comunale con delibera n° 43 del 18.12.2011