RETE ACQUEDOTTO

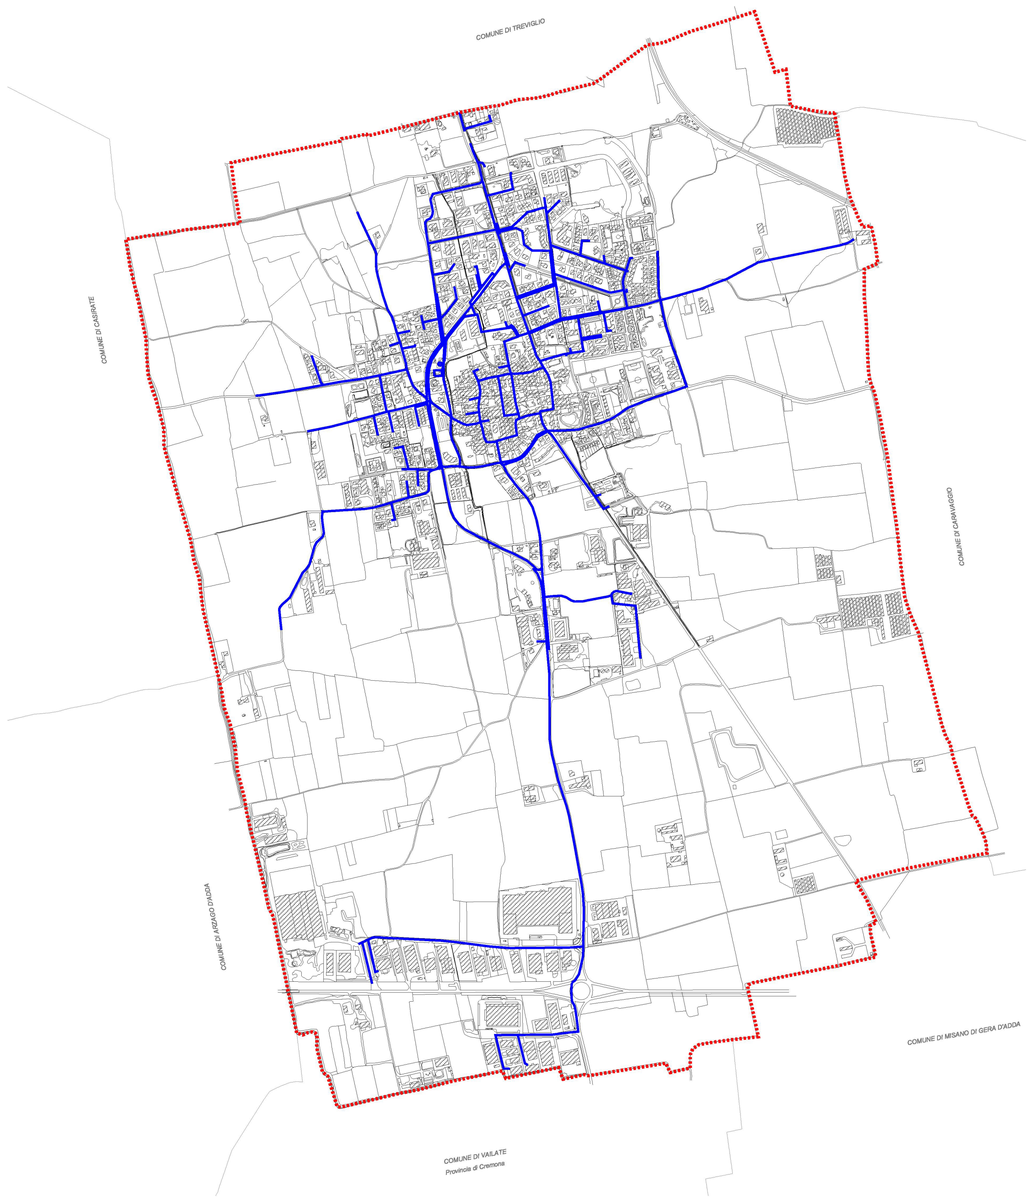

RETE FOGNARIA

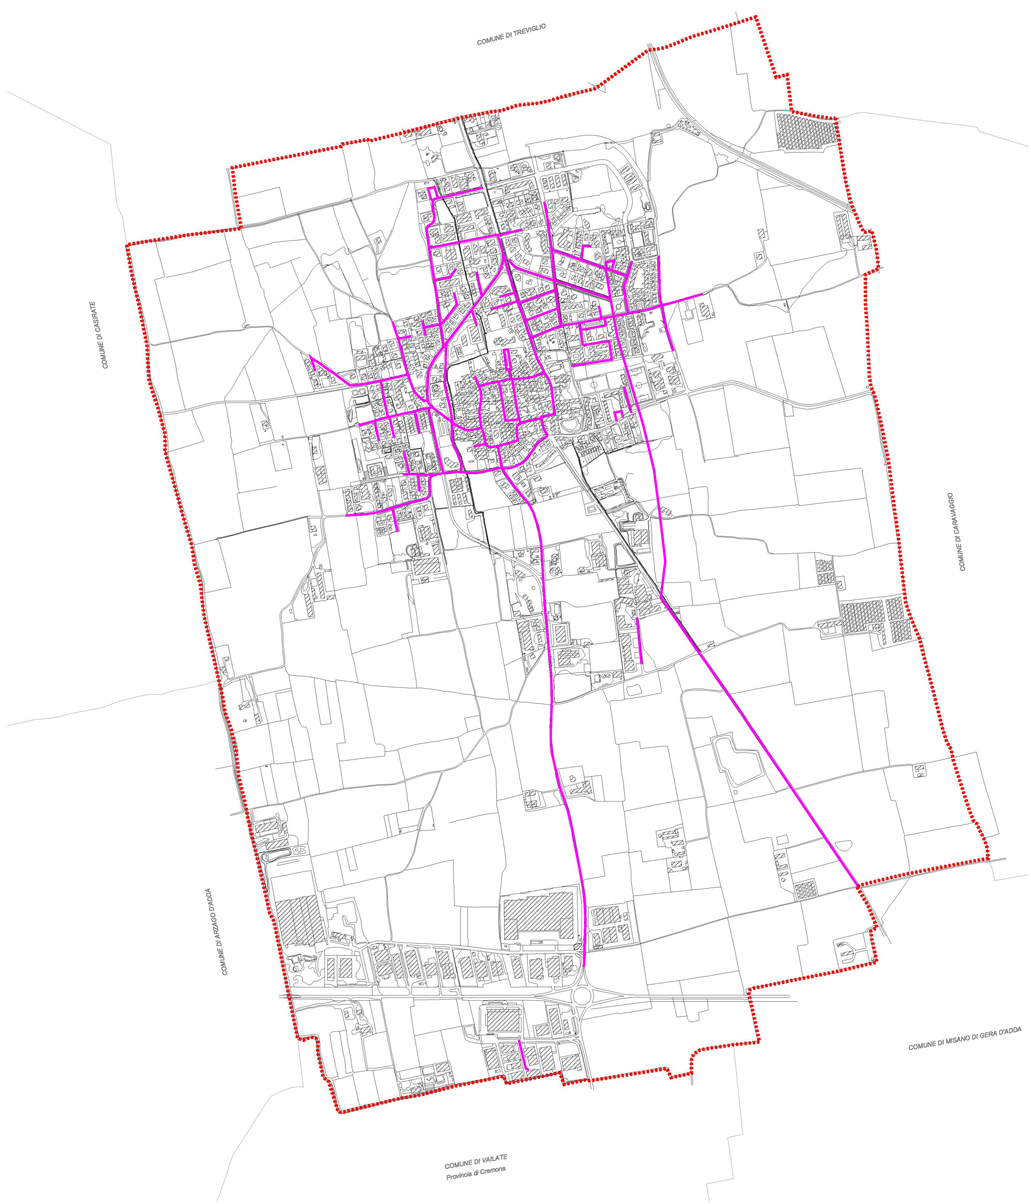

RETE METANO

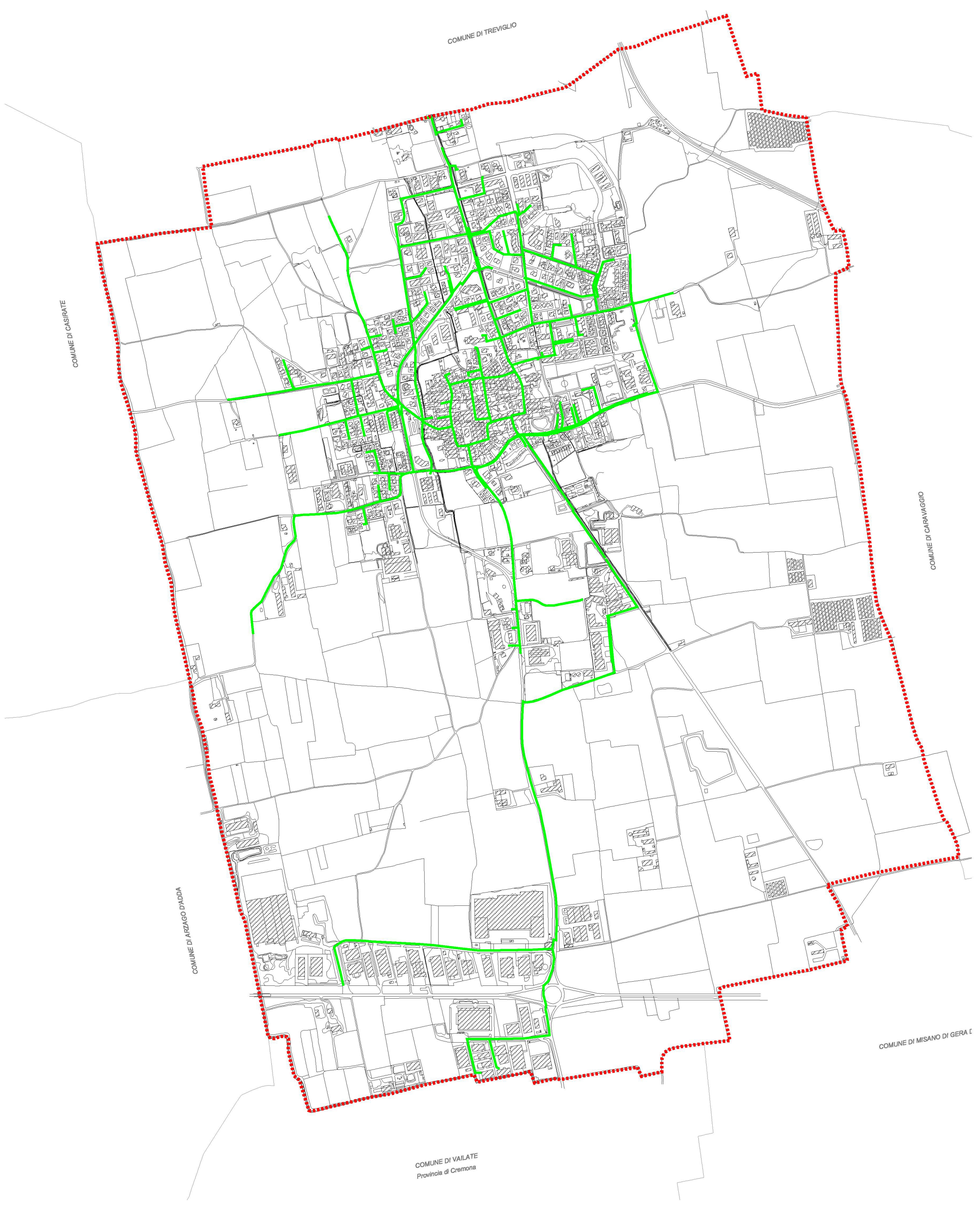

LEGENDA

- Confine amministrativo
- Rete acquedotto
- Rete fognaria
- Rete metano

PIANO DI GOVERNO DEL TERRITORIO — *DOCUMENTO DI PIANO*

TAVOLA
D06

QUADRO CONOSCITIVO - ANALISI URBANA

SISTEMA DELLE RETI DEL SOTTOSUOLO

Modificata a seguito delle controdeduzioni alle osservazioni

COMUNE DI CALVENZANO
Provincia di Bergamo

PROGETTAZIONE

AMBIENTE TERRITORIO INFRASTRUTTURE ENGINEERING S.R.L.
Via Monza, 107/32 int.3,
20060 Gessate (MI)
P.I./C.F. 06140070969
capitale sociale € 10.000,00 i.v.

tel.: 0295380406
fax 0295383357
email: ofengineeringsrl@libero.it

PROGETTISTA

Dott. Cosimo Caputo
Pianificatore Territoriale

COLLABORATORI

Dott. Ilaria Mazzoleni - Naturalista
Dott. Paola Fabbietti - Pianificatore Territoriale
Dott. Paolo Motta - Pianificatore Territoriale

SCALA
1:10.000

DATA
Dicembre 2011

Adottato dal Consiglio Comunale con delibera n° 26 del 22.07.2011

Approvato dal Consiglio Comunale con delibera n° 43 del 18.12.2011