



LEGENDA

- ★ AREE DI SOSTA ATTREZZATE
- STRADA E MARCIAPIEDI DI PIANO
- VERDE A USO PUBBLICO
- PASSAGGI PEDONALI NEL VERDE A USO PUBBLICO
- VERDE PRIVATO
- PARCHEGGI AD USO PUBBLICO
- VIABILITA' PRIVATA INTERNA
- PARCHEGGI CON COLONNINA DI RICARICA PER VEICOLI ELETTRICI
- PARCHEGGIO PER DIVERSAMENTE ABILI

DATI URBANISTICI

SUPERFICIE TERRITORIALE MQ. 114.254,56	MQ. 114.254,56
SUPERFICIE FONDIARIA MQ. 92.138,75	MQ. 92.138,75
SUPERFICIE DRENANTE TERRITORIALE DA REPERIRE 15% MQ. 17.138,82	MQ. 17.138,82
SUPERFICIE DRENANTE FONDIARIA DA REPERIRE 15% MQ. 13.820,81	MQ. 13.820,81

VERIFICA SUPERFICI STANDARD URBANISTICI

AREE IN CESSIONE/ASSERVIMENTO AD USO PUBBLICO	REPERITI	TOTALE	DA REPERIRE
SUPERFICIE PARCHEGGIO CAMION	MQ. 1.155,26		
SUPERFICIE PARCHEGGIO AUTOVETTURE MOTOCICLETTE E BICICLETTE	MQ. 2.789,29	MQ. 12.094,04	MQ. 7.350,00
SUPERFICIE PARCHEGGIO GIÀ CEDUTI	MQ. 2.022,59		
SUPERFICIE VERDE	MQ. 6.126,90		

VERIFICA SUPERFICI DRENANTI

AREE DRENANTI	REPERITI	TOTALE	DA REPERIRE
SUPERFICIE DRENANTI AD USO PUBBLICO	MQ. 6.016,22	MQ. 20.934,23	MQ. 13.820,81
SUPERFICIE DRENANTE PRIVATA	MQ. 14.934,01		MQ. 17.138,82




Ind. I	Ind. O	Date	Nome	Approvato da	Approvato da	Contenuto
19.11.2021	23.05.2021	19.11.2021	G.A.C.	C.L.	Mise à jour	Prima emissione lottizzazione in variante ATP02

MAITRE D'OUVRAGE STUDIO DI ARCHITETTURA ATTO - GIOVANNI BALMELETTI	MAITRE D'OEUVRE BATI CALVENZANO Via Giulio Natta 10/12 27010 Melazzo Salsola Tel.: 03 87 23 12 39 Fax: 03 87 24 26 97
---	--

CVZ - CALVENZANO

CVZ - CALVENZANO (VIA MILANO, SNC - 20040 CALVENZANO (BG))

Tranche / Phase: **PR.U** / Contenu de la tranche / Content of the phase: **ATTUAZIONE URBANISTICA PIANO DI LOTTIZZAZIONE DI VIA MILANO IN VARIANTE ALL'AMBITO ATP02**

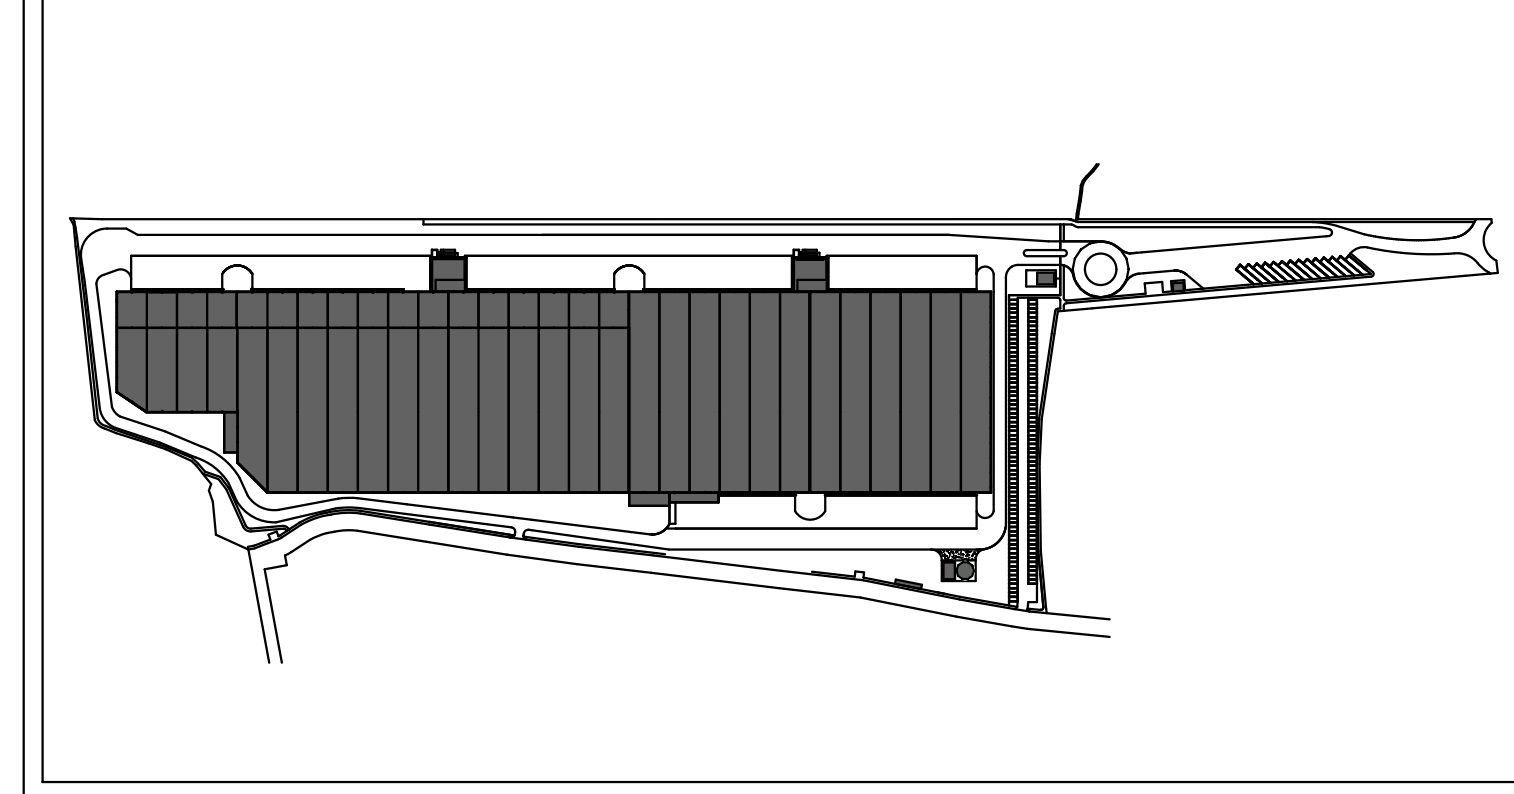

Type de phase / Type of project phase: GAC	Indice / Index: 0	Date de / of revision:
Nom du plan / Drawing name: DISEGNO URBANO		

Cité le / Created on: 23.06.2021	Dessiné par / Drawn by: LMC	TAV D1
Echelle / Scale: 1:1000	Approuvé par / Approved by: C.L.	

This document is strictly confidential and may not be disclosed, copied or reproduced without the written consent of M3 Concept.

Fichier / File: VIA MILANO_3_2021