


Altezza massima fabbricati di progetto: +15,20 m corrispondente all'intradosso della lamiera grecata di copertura, misurato nel punto di colmo.
 Punto d'imposta altezza massima: ±0,00 corrispondente alla quota pavimento finito interno deposito, riferito alla quota ±0,00 riferita alla Via Milano

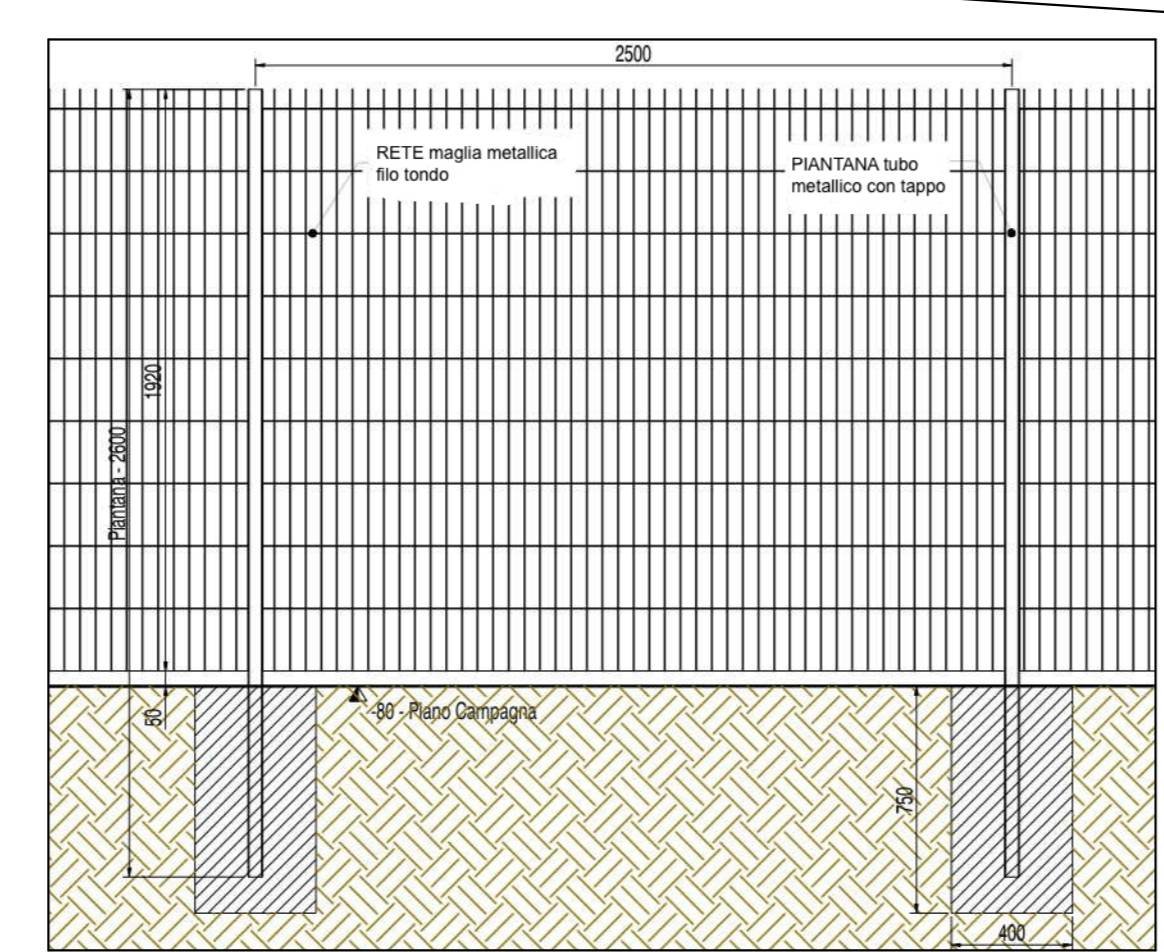

RECINZIONE TIPO
 scala 1:25

LEGENDA

- SF** SUPERFICIE FONDIARIA
- V1** VERDE PRIVATO DI MITIGAZIONE AMBIENTALE, NON EDIFICABILE, ESCLUSA DALLA SUPERFICIE FONDIARIA
- V2** VERDE ASSERVITO A USO PUBBLICO DI MITIGAZIONE AMBIENTALE
- V3** VERDE DI MITIGAZIONE AMBIENTALE ESTERNO ALL'AMBITO RICHIESTA DALL'AMMINISTRAZIONE COMUNALE
- S1** VIABILITA' DI PIANO ASSERVITA A USO PUBBLICO
- S2** VIABILITA' ESTERNA ALL'AMBITO DI COLLEGAMENTO ROTATORIE E AMPLIAMENTO SEDE STRADALE S.P. N. 136 VIA VALTARE
- S3** RIQUALIFICAZIONE DELLA VIA MILANO
- S4** RIQUALIFICAZIONE DELLA VIA MILANO AREE INTERNE ALL'AMBITO
- S5** VIABILITA' STRADA BIANCA DI COLLEGAMENTO DELLE STRADE CONSORZIALI GETTE DEI COAGINI E MAZZOLETTI
- P1** PARCHEGGIO ASSERVITO A USO PUBBLICO PER CAMION
- P2** PARCHEGGIO ASSERVITO A SUO PUBBLICO PER AUTOMOBILI, MOTOCICLETTE, BICICLETTE, PARCHEGGI PER DIVERSAMENTE ABILI E PARCHEGGI CON COLONNINE DI RICARICA AUTOVEICOLI ELETTRICHE
- P3** PARCHEGGI A STANDARD GIA' CEDUTI ALL'AMMINISTRAZIONE COMUNALE CON ATTO DI CESSIONE DEL 24.11.2015 REPERTORIO N. 52160 RACCOLTA N. 23700 NOTARIO ARMANDO SANTUS
- F1** NUOVA SEDE TRATTO DI FOSSE RAMO MAZZOLETTI
- F2** NUOVA SEDE TRATTO DI FOSSE RAMO COAGINI
- ★ AREE DI SOSTA ATTREZZATE DI USO PUBBLICO COPERTE NON COMPUTABILI COME SUPERFICIE COPERTA E SLP
- SERVIZI IGIENICI DI USO PUBBLICO E AREA DI RACCOLTA RIFIUTI NON COMPUTABILI COME SUPERFICIE COPERTA E SLP
- LOCALE VVF DI RISERVA D'ACQUA E LOCALE POMPE DA CONSIDERARE COME LOCALE TECNICO E NON COMPUTABILE COME SUPERFICIE COPERTA E SLP
- CABINA ELETTRICA
- 0,00 QUOTE DI PROGETTO
- LINEA DI MASSIMA EDIFICABILITA'
- PERIMETRO DELL'AMBITO

LE SUPERFICIE AGGETTANTI DI PROTEZIONE ALLE ZONE DI CARICO SONO ESCLUSE DAL COMPUTO DELLA SUPERFICIE COPERTA E DELLA SUPERFICIE LORDA DI PIANO FINO A MT. 3,0

DATI URBANISTICI

DESTINAZIONE D'USO LOGISTICA - PRODUTTIVA	
SUPERFICIE TERRITORIALE DELL'AMBITO	MQ. 114 254,56
SUPERFICIE COPERTA	MQ. 56 500,00
UTILIZZAZIONE FONDIARIA	MQ. 73 500,00
SUPERFICIE A STANDARD DA REPERIRE MQ. 73 500,00 x 10 %	MQ. 7 350,00

VERIFICA SUPERFICIE STANDARD URBANISTICI

AREE IN CESSIONE/ASSERVIMENTO AD USO PUBBLICO	REPERTI	TOTALE	DA REPERIRE
SUPERFICIE PARCHEGGIO - P1	MQ. 1 155,26		
SUPERFICIE PARCHEGGIO - P2	MQ. 2 789,29		
SUPERFICIE PARCHEGGIO GIA' CEDUTI - P3	MQ. 2 022,59	MQ. 12 094,04	MQ. 7 350,00
SUPERFICIE VERDE - V2	MQ. 6 126,90		

SUPERFICIE URBANISTICHE

SUPERFICIE FONDIARIA - SF/1 + SF/2	MQ. 91 738,68
SUPERFICIE VERDE - V1	MQ. 4 053,56
SUPERFICIE VERDE - V2	MQ. 6 126,90
SUPERFICIE STRADE DI PIANO - S1	MQ. 5 917,45
SUPERFICIE STRADA VIA MILANO - S4	MQ. 594,51
SUPERFICIE STRADA BIANCA - S5	MQ. 1 117,61
SUPERFICIE PARCHEGGI CAMION - P1	MQ. 1 155,26
SUPERFICIE PARCHEGGI AUTOVEICOLA - P2	MQ. 2 789,29
SUPERFICIE FOSSE MAZZOLETTI - F1	MQ. 361,02
SUPERFICIE FOSSE COAGINI - F2	MQ. 400,08
TOTALE	MQ. 114 254,56



Ind. 0	08/06/2021	CECC.	D.L.	Première diffusion
Indice	Date	Nom	Approuvé par	Nature de la modification
Index	Date	Name	Approved by	Prima emissione/collocazione in variante ATP02


MAITRE D'OUVRAGE STUDIO DI ARCHITETTURA ING. GIOVANNI BALMISTRI	MAITRE D'OEUVRE BATI CALVENZANO Via Giulio Natta 10/12 27010 Melazzo Sottile Tel.: 03 87 23 12 39 Fax: 03 87 24 26 97
--	--

Nom de la plate-forme / Name of platform

CVZ - CALVENZANO

CVZ - CALVENZANO (VIA MILANO, SNC - 20040 CALVENZANO (BG))

Tranche / Phase: **PR.U** Contenu de la tranche / Content of the phase: **ATTUAZIONE URBANISTICA PIANO DI LOTTIZZAZIONE DI VIA MILANO IN VARIANTE ALL'AMBITO ATP02**

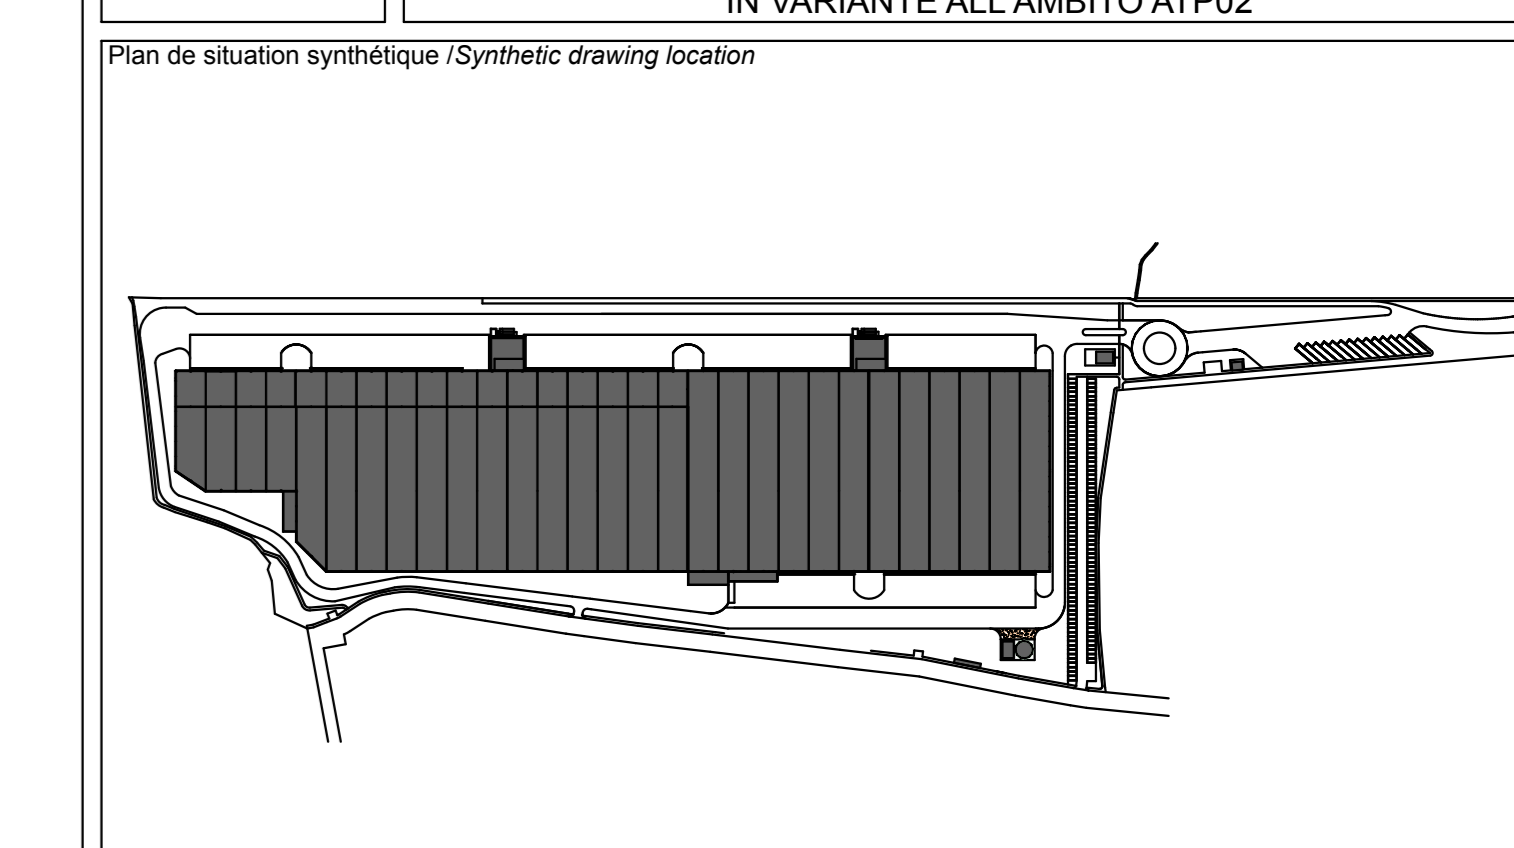

Type de phase / Type of project phase	Indice / Index	Date de / of revision
GAC	0	
Nom du plan / Drawing name: TAVOLA DELLE REGOLE		

Cité le / Created on: 23.06.2021	Dessiné par / Drawn by: LMC
Echelle / Scale: 1:1000	Approuvé par / Approved by: C.L.
TAV D2	

This document is strictly confidential and may not be disclosed, copied or reproduced without the written consent of NS Concept.