



LEGENDA

AREE DA CEDERE AL COMUNE		
COLLEGAMENTO STRADE CONSORZIALI COAGINI E MAZZOLETTI - S5	MQ. 1.117,81	
NUOVA SEDE FOSSO IRRIGUO RAMO MAZZOLETTI - F1	MQ. 361,02	
NUOVA SEDE FOSSO IRRIGUO RAMO COAGINI - F2 <small>rimanente all'interno della proprietà privata con obbligo di manutenzione</small>	MQ. 400,08	
PORZIONI DI STRADA E MARCIAPIEDE PER LA RIQUALIFICAZIONE DI VIA MILANO - S4 <small>comprese aree di sosta attrezzate</small>	MQ. 594,51	
TOTALE	MQ. 2.473,42	

AREE DA CEDERE ALLA PROVINCIA		
AREA PER FORMAZIONE ROTATORIA PROVINCIALE - S1	MQ. 1.202,14	

AREE GIÀ CEDUTE AL COMUNE		
AREA DI RIQUALIFICAZIONE A PARCHEGGIO - P3	MQ. 2.022,80	

AREE DA ASSERVIRE ALL'USO PUBBLICO		
STRADE - S1	MQ. 3.603,53	
PARCHEGGI - P1 + P2	MQ. 3.944,55	
VERDE PIANTUMATO A MITIGAZIONE AMBIENTALE - V2 <small>compreso passaggi pedonali, area di sosta attrezzata, servizi igienici e area raccolta rifiuti</small>	MQ. 6.126,90	
TOTALE	MQ. 13.674,98	

I RETINI GRIGI DI SFONDO SONO RIFERITI ALLA TAVOLA DELLE REGOLE




Ind. / Indice	Date	CLXC. / Nom	Approuvé par / Approved by	Première diffusion	Nature de la modification / Motive for change
0	08.06.2021				Prima emissione in variante ATP02

MAITRE D'OUVRAGE STUDIO DI ARCHITETTURA ARCH. GIOVANNI CALDENIZIO	MAITRE D'OEUVRE BATI CALVENZANO Via Giulio Natta 10/12 27010 Vellezzo Bellini Tel. : 03 87 23 12 39 Fax : 03 87 24 26 97
--	---

CVZ - CALVENZANO
 CVZ - CALVENZANO (VIA MILANO, SNC - 20040 CALVENZANO (BG))

Tranche / Phase: **PR.U** / Contenu de la tranche / Content of the phase: **ATTUAZIONE URBANISTICA PIANO DI LOTTIZZAZIONE DI VIA MILANO IN VARIANTE ALL'AMBITO ATP02**

Plan de situation synthétique / Synthetic drawing location

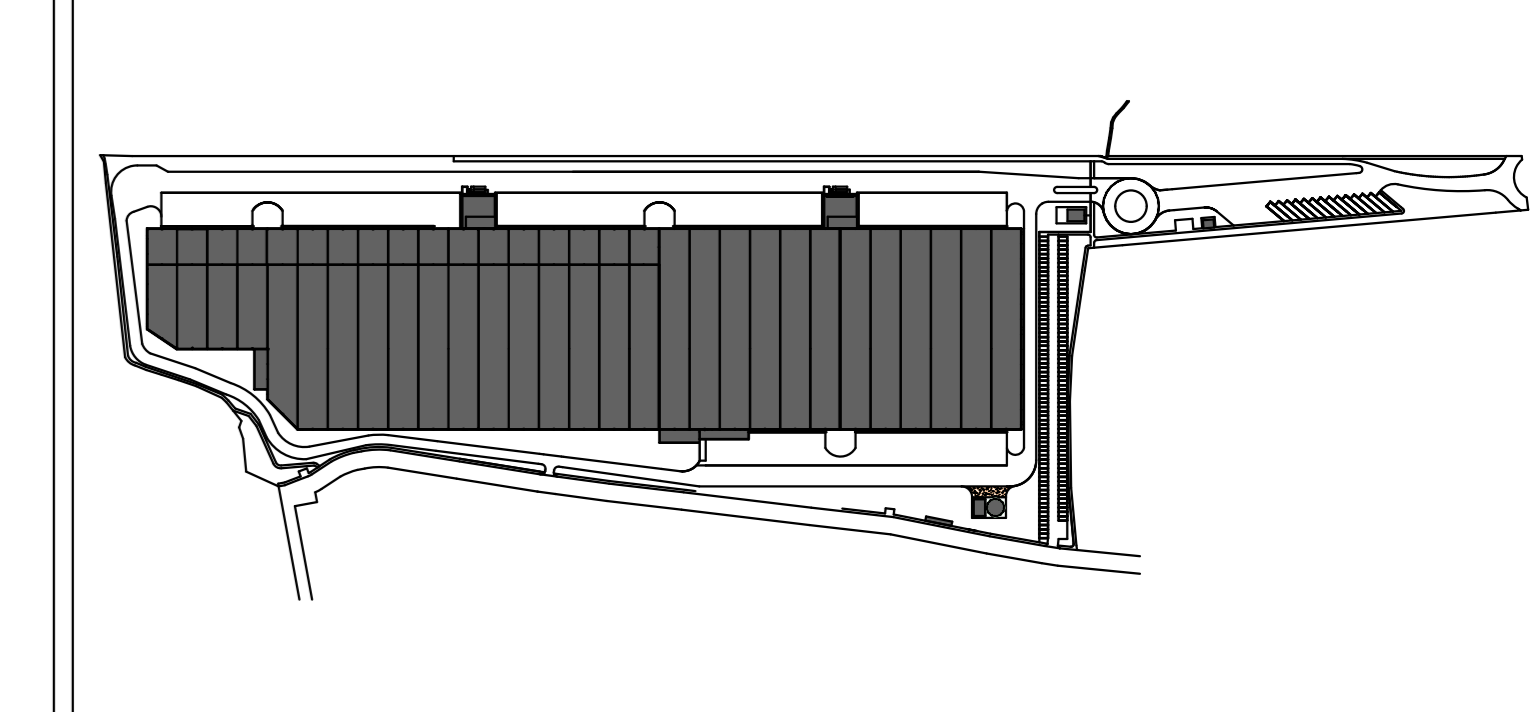

Type de phase / Type of project phase	Indice / Index	Date de / of revision
GAC	0	

Nom du plan / Drawing name: **TAVOLA DELLE CESSIONI**

Créé le / Created on: 23.06.2021	Dessiné par / Drawn by: LMC	TAV D3
Echelle / Scale: 1:1000	Approuvé par / Approved by: C.L.	

Ce document est strictement confidentiel et ne peut être communiqué, copié ou reproduit sans l'accord écrit de NCI Concept. / This document is strictly confidential and may not be disclosed, copied or reproduced without the written consent of NCI Concept.

Fichier / File: VIA MILANO 3_2021