



LEGENDA		
OPERE DI URBANIZZAZIONE A CARICO DELL'OPERATORE DA CEDERE AL COMUNE		
COLLEGAMENTO STRADE CONSORZIALI COAGINI E MAZZOLETTI - S5		MQ. 1 117,81
NUOVA SEDE FOSSO IRRIGUO RAMO MAZZOLETTI - F1		MQ. 361,02
NUOVA SEDE FOSSO IRRIGUO RAMO COAGINI - F2 <small>rimanente all'interno della proprietà privata con obbligo di manutenzione</small>		MQ. 400,08
OPERE DI URBANIZZAZIONE A CARICO DELL'OPERATORE DA CEDERE ALLA PROVINCIA		
ROTORIA SU SP. N. 136 - S1		MQ. 2 232,93
VERDE INTERNO ROTATORIA - V2		MQ. 314,00
OPERE DI URBANIZZAZIONE A CARICO DELL'OPERATORE ASSERVITE ALL'USO PUBBLICO		
STRADE - S1		MQ. 3 662,14
PARCHEGGI - P1 + P2		MQ. 3 944,55
VERDE PIANTUMATO A MITIGAZIONE AMBIENTALE - V2 <small>compreso passeggio pedonali, area di sosta attrezzata, servizi igienici e area raccolta rifiuti</small>		MQ. 5 812,90
OPERE DI URBANIZZAZIONE A CARICO DELL'OPERATORE VIABILITA' ESTERNA ALL'AMBITO		
RIQUALIFICAZIONE S.P. N. 136 VIA VAILATE - S2		MQ. 3 230,30
VERDE DI MITIGAZIONE CON TOBINATURA ROGGIA MAGGIORE - V3		MQ. 959,43
OPERE DI URBANIZZAZIONE A CARICO DELL'OPERATORE RIQUALIFICAZIONE DI VIA MILANO		
RIQUALIFICAZIONE DI VIA MILANO - S3 + S4 <small>comprese aree di sosta attrezzate</small>		MQ. 2 282,86

I RETINI GRIGI DI SFONDO SONO RIFERITI ALLA TAVOLA DELLE REGOLE

**DETERMINAZIONE DI MASSIMA COSTO OPERE PUBBLICHE DA ESEGUIRSI SU AREE OGGETTO DI INTERVENTO (COSTI DA VALUTARE A CONSUNTIVO)**


OPERE DI URBANIZZAZIONE A CARICO DELL'OPERATORE DA CEDERE AL COMUNE	COSTO € AL MQ	TOTALI MQ	COSTO COMPLESSIVO
COLLEGAMENTO STRADE CONSORZIALI COAGINI E MAZZOLETTI - S5	50,00	1 117,81	55 890,50
NUOVA SEDE FOSSO IRRIGUO RAMO MAZZOLETTI - F1	20,00	361,02	7 220,40
NUOVA SEDE FOSSO IRRIGUO RAMO COAGINI con cananina aperta - F2	35,00	400,08	14 002,80
<b>TOTALE €</b>			<b>77 113,70</b>
OPERE DI URBANIZZAZIONE A CARICO DELL'OPERATORE DA CEDERE ALLA PROVINCIA	COSTO € AL MQ	TOTALI MQ	COSTO COMPLESSIVO
ROTORIA SU SP. N. 136 - S1	180,00	2 232,93	401 927,40
VERDE INTERNO ROTATORIA - V2	50,00	314,00	15 700,00
<b>TOTALE €</b>			<b>417 627,40</b>
OPERE DI URBANIZZAZIONE A CARICO DELL'OPERATORE ASSERVITE ALL'USO PUBBLICO	COSTO € AL MQ	TOTALI MQ	COSTO COMPLESSIVO
STRADE DI PIANO - S1	150,00	3 662,14	549 321,00
PARCHEGGI - P1 + P2	120,00	3 944,55	473 346,00
VERDE PIANTUMATO A MITIGAZIONE AMBIENTALE - F2 <small>compreso passeggio pedonali, area di sosta attrezzata, servizi igienici e area raccolta rifiuti</small>	70,00	5 812,90	406 903,00
<b>TOTALE €</b>			<b>1 429 570,00</b>
OPERE DI URBANIZZAZIONE A CARICO DELL'OPERATORE VIABILITA' ESTERNA ALL'AMBITO	COSTO € AL MQ	TOTALI MQ	COSTO COMPLESSIVO
RIQUALIFICAZIONE S.P. N. 136 VIA VAILATE - S2	100,00	3 230,30	323 030,00
VERDE DI MITIGAZIONE CON TOBINATURA ROGGIA MAGGIORE - V3	70,00	959,43	67 160,10
<b>TOTALE €</b>			<b>390 190,10</b>
OPERE DI URBANIZZAZIONE A CARICO DELL'OPERATORE RIQUALIFICAZIONE DI VIA MILANO	COSTO € AL MQ	TOTALI MQ	COSTO COMPLESSIVO
RIQUALIFICAZIONE VIA MILANO - S3 + S4 <small>comprese aree di sosta attrezzate</small>	100,00	2 282,86	228 286,00
<b>TOTALE €</b>			<b>228 286,00</b>
<b>TOTALE IMPORTO OPERE DA REALIZZARE A CARICO DELL'OPERATORE</b>			<b>2 542 787,20</b>



Ind. O	Date	G.A.C.	C.L.	Prima diffusion
23.06.2021				Prima emissione lottizzazione in variante ATP02

**MAITRE D'OUVRAGE**  
  
**MAITRE D'OEUVRE**  
**BATI CALVENZANO**  
 Via Giulio Natta 10/12  
 27010 Melazzo Salfini  
 Tel.: 03 87 23 12 39  
 Fax: 03 87 24 26 97

**CVZ - CALVENZANO**  
 CVZ - CALVENZANO (VIA MILANO, SNC - 20040 CALVENZANO (BG))

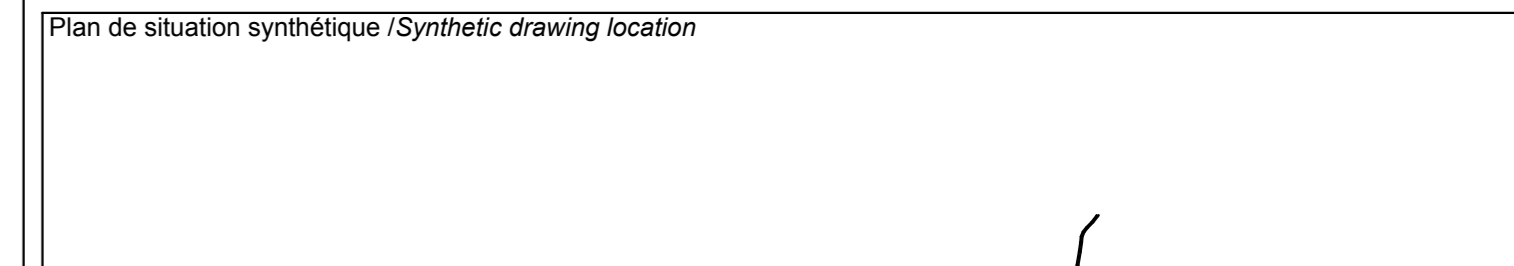

Type de phase / Type of project phase	Indice / Index	Date de / of revision
GAC	0	

Nom du plan / Drawing name  
**OPERE A CARICO DELL'OPERATORE**

Créé le / Created on: 23.06.2021	Dessiné par / Drawn by: LMC
Echelle / Scale: 1:1000	Approuvé par / Approved by: C.L.
Ce document est strictement confidentiel et ne peut être communiqué, copié ou reproduit sans l'autorisation de MGI Concept.	
Fichier / File: VIA MILANO 3_2021	

TAV D4