


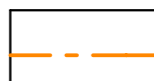


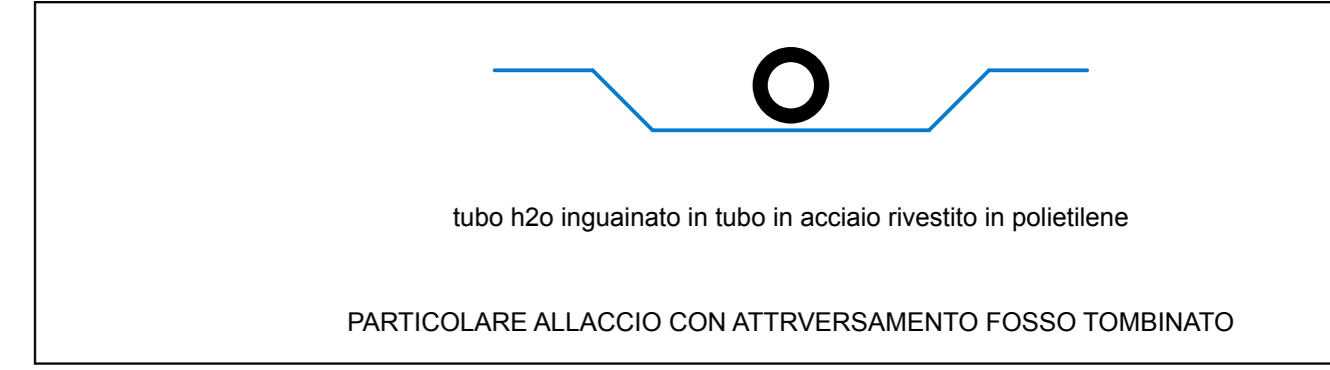



**LEGENDA**

-  RETE GAS METANO DI MEDIA PRESSIONE ESISTENTE E CONFERMATA
-  NUOVA RETE ACQUEDOTTO CON TUBAZIONI IN PE Ø 160 PN10 IN SOSTITUZIONE DELLA RETE ESISTENTE IN ACCIAIO SULLO STESSO SEDIME
-  NUOVO ALLACCIO RETE ACQUEDOTTO CON TUBAZIONI IN PE PN10
-  ALLOGGIO CONTATORE ACQUEDOTTO
-  SARACINESCHE CUNEO GOMMATO CORPO PIATTO PN16 CON RIVESTIMENTO "EPOSSIDICO" PER ALIMENTI
-  IDRANTE SOPRASSUOLO




Ind. 1	19.11.2021	G.A.C.	C.L.	Mise à jour
Ind. 0	23.06.2021	G.A.C.	C.L.	Première diffusion
Index	Date	Nom	Approuvé par	Prima emissione lottizzazione in variante ATP02
Index	Date	Name	Approved by	

<p><b>MAITRE D'OUVRAGE</b></p> 	<p><b>MAITRE D'OEUVRE</b></p> <p><b>BATI CALVENZANO</b></p> <p>Via Giulio Natta 10/12 27010 Vellezzo Bellini Tel. - 03 87 23 12 39 Fax - 03 87 24 26 97</p>
--	---

Nom de la plate-forme / Name of platform  
**CVZ - CALVENZANO**  
 CVZ - CALVENZANO (VIA MILANO, SNC - 20040 CALVENZANO (BG))

Tranche / Phase  
**PR.U**      ATTUAZIONE URBANISTICA  
 PIANO DI LOTTIZZAZIONE DI VIA MILANO  
 IN VARIANTE ALL'AMBITO ATP02

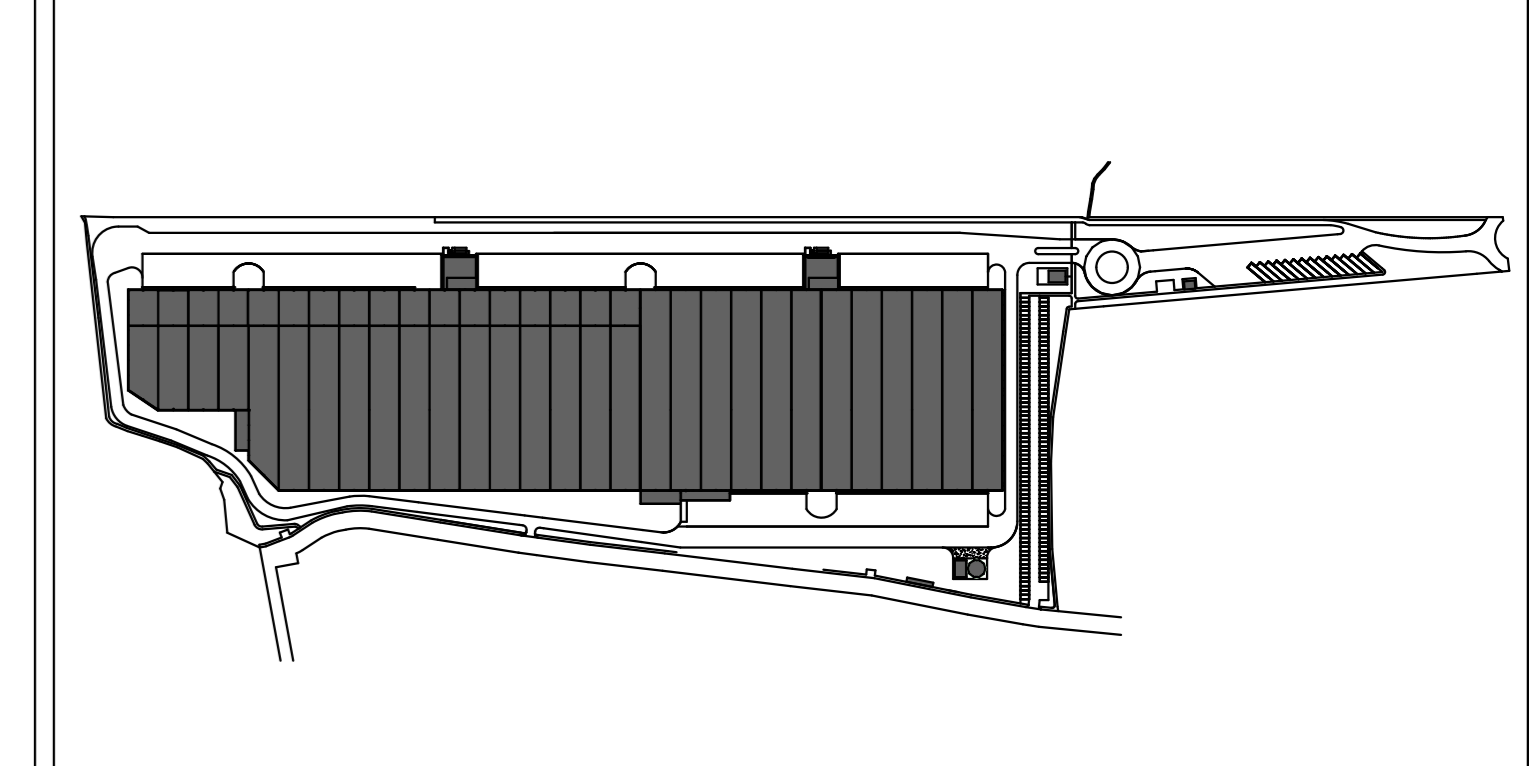

Type de phase / Type of project phase	Indice / Index	Date de / of révision
GAC	0	
Nom du plan / Drawing name <b>OPERE DI URBANIZZAZIONE RETI ACQUA E GAS</b>		

Créé le / Created on : 23.06.2021	Dessiné par / Drawn by : LMC
Echelle / Scale : 1:1000	Approuvé par / Approved by : C.L.
TAV E1	