



| LEGENDA | |
|---------|---|
| | RETE ENEL DI MEDIA TENSIONE ESISTENTE E CONFERMATI |
| | ALLACCIO RETE ENEL DI MEDIA TENSIONE CON DOPPIATUBAZIONE IN PVC Ø 160 |
| | CABINA ELETTRICA |
| | POZZETTI ENEL |




| | | | | |
|--------|------------|--------|--------------|---|
| Ind. 1 | 19.11.2021 | G.A.C. | C.L. | Mise à jour |
| Ind. 0 | 23.06.2021 | G.A.C. | C.L. | Primièrè diffusion |
| Indice | Date | Nom | Approuvé par | Prima emissione lottizzazione in variante ATP02 |
| Index | Date | Name | Approved by | |

| MAITRE D'OUVRAGE | MAITRE D'OEUVRE |
|------------------|---|
| | BATI CALVENZANO Via Giulio Natta 10/12 27010 Vellezzo Bellini Tel. : 03 87 23 12 39 Fax : 03 87 24 26 97 |

Nom de la plate-forme / Name of platform
CVZ - CALVENZANO
 CVZ - CALVENZANO (VIA MILANO, SNC - 20040 CALVENZANO (BG))

Tranche / Phase
PR.U
 Contenu de la tranche / Content of the phase
 ATTUAZIONE URBANISTICA
 PIANO DI LOTTIZZAZIONE DI VIA MILANO
 IN VARIANTE ALL'AMBITO ATP02

Plan de situation synthétique / Synthetic drawing location

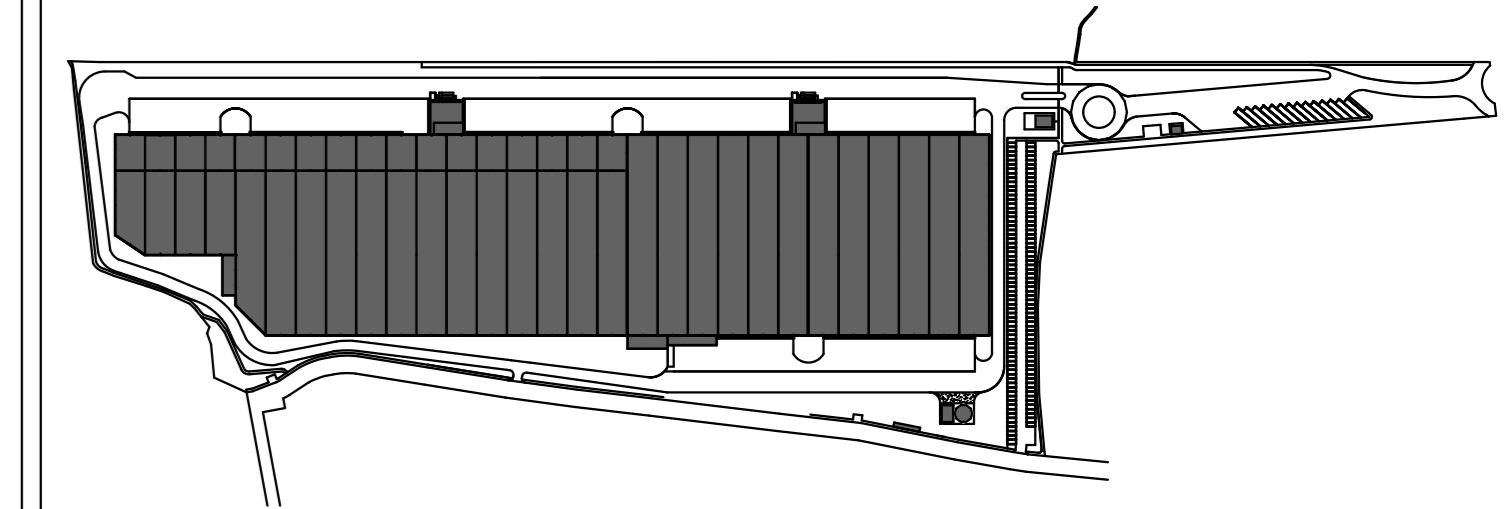

| Type de phase / Type of project phase | Indice / Index | Date de / of revision |
|---------------------------------------|----------------|-----------------------|
| GAC | 0 | |

Nom du plan / Drawing name
**OPERE DI URBANIZZAZIONE
 RETE ENEL E CABINA ELETTRICA**

| | |
|---|-----------------------------------|
| Créé le / Created on : 23.06.2021 | Dessiné par / Drawn by : LMC |
| Echelle / Scale : 1:1000 | Approuvé par / Approved by : C.L. |
| Ce document est strictement confidentiel et ne peut être communiqué, copié ou reproduit sans l'accord écrit de NG Concept | |
| This document is strictly confidential and may not be disclosed, copied or reproduced without the written consent of NG Concept | |
| Fichier / File : VIA MILANO 3_2021 | |

TAV E3