



### LEGENDA

- NUOVI COLLETTORI PER ACQUE METEORICHE
- NUOVI COLLETTORI PER ACQUE REFLUE
- COLLETTORI PER ACQUE REFLUE ESISTENTI
- COLLETTORI PER ACQUE METEORICHE ESISTENTI
- CADITOIA STRADALE CON FORATA IN GHISA CLASSE D 400
- VASCA DISOLEATRICE
- POZZETTO SEPARATORE E VASCA ACCUMULO PRIMA PIOGGIA
- mc 190 VASCA VOLANO DI VIA MILANO
- POZZO PERDENTE
- CAMERETTA D'ISPEZIONE ACQUE METEORICHE
- CAMERETTA D'ISPEZIONE ACQUE NERE



Ind. 1	19.11.2021	G.A.C.	C.L.	Mise à jour
Ind. 0	23.06.2021	G.A.C.	C.L.	Première diffusion
Indice	Date	Nom	Approuvé par	Prima emissione lottizzazione in variante ATP02
Index	Date	Name	Approved by	


<b>MAITRE D'OUVRAGE</b>  STUDIO DI ARCHITETTURA ARCH. GIOVANNI CALZABINI	<b>MAITRE D'OEUVRE</b> <b>BATI CALVENZANO</b> Via Giulio Natta 10/12 27010 Vellezzo Bellini Tel. : 03 87 23 12 39 Fax : 03 87 24 26 97
---	---

Nom de la plate-forme / Name of platform

## CVZ - CALVENZANO

CVZ - CALVENZANO (VIA MILANO, SNC - 20040 CALVENZANO (BG))

Tranche / Phase	Contenu de la tranche / Content of the phase
<b>PR.U</b>	ATTUAZIONE URBANISTICA PIANO DI LOTTIZZAZIONE DI VIA MILANO IN VARIANTE ALL'AMBITO ATP02

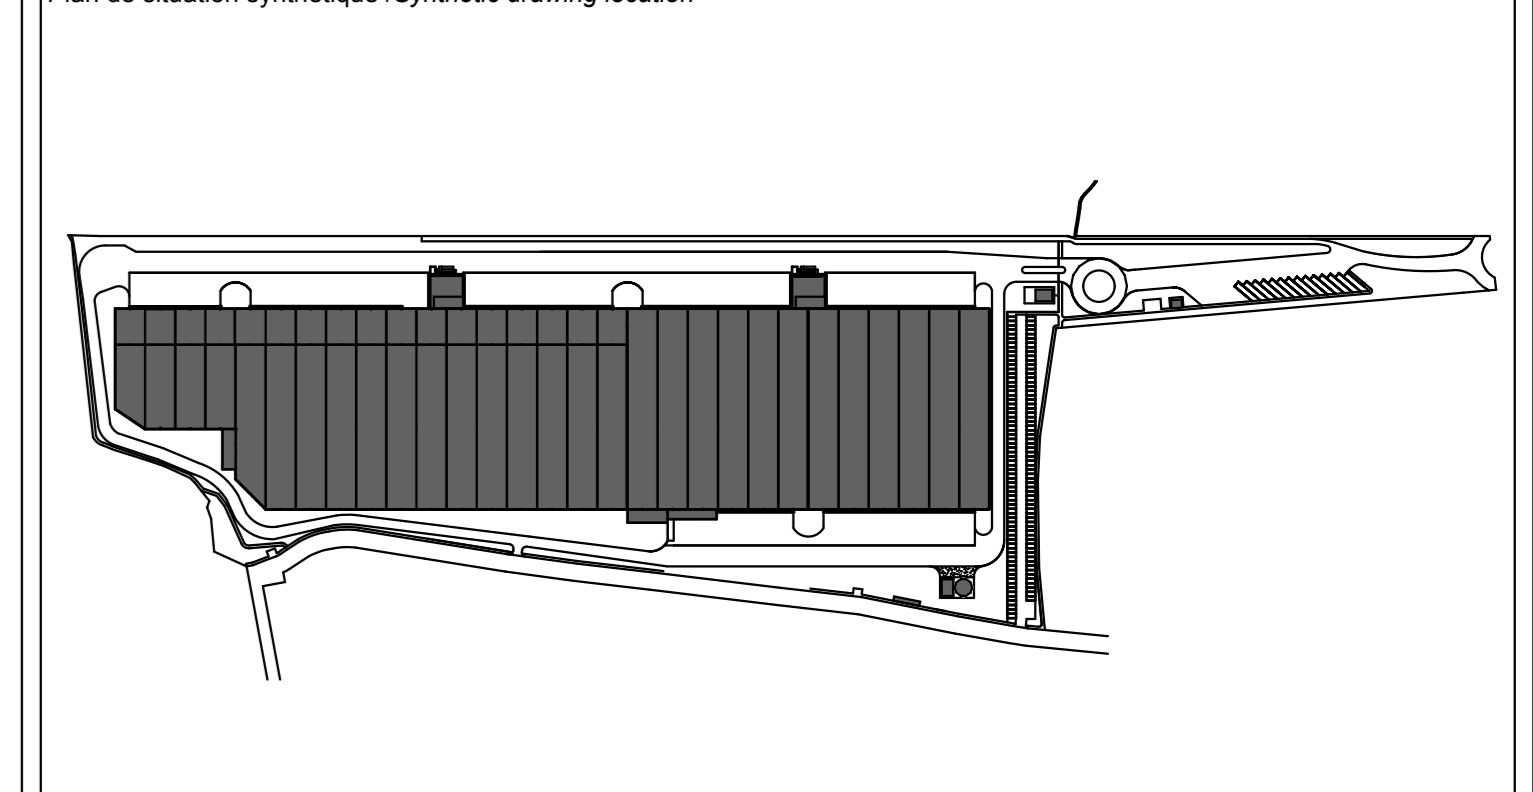

Type de phase / Type of project phase	Indice / Index	Date de / of revision
GAC	0	
Nom du plan / Drawing name		
<b>OPERE DI URBANIZZAZIONE RETI DI RACCOLTA E SMALTIMENTO ACQUE REFLUE E METEORICHE</b>		

Créé le / Created on : 23.06.2021	Dessiné par / Drawn by : LMC	<b>TAV E5</b>
Echelle / Scale : 1:1000	Approuvé par / Approved by : C.L.	
Ce document est strictement confidentiel et ne peut être communiqué, copié ou reproduit sans l'accord écrit de NG Concept. This document is strictly confidential and may not be disclosed, copied or reproduced without the written consent of NG Concept.		
Fichier / File : VIA MILANO 3_2021		