



- LEGENDA :**
- NUOVI COLLETTORI PER ACQUE METEORICHE
  - NUOVI COLLETTORI PER ACQUE REFLUE
  - COLLETTORI PER ACQUE REFLUE ESISTENTI
  - COLLETTORI PER ACQUE METEORICHE ESISTENTI
  - CADITOIA STRADALE CON FORATA IN GHISA CLASSE D 400
  - VASCA DISOLEATRICE
  - POZZETTO SEPARATORE E VASCA ACCUMULO PRIMA PIOGGIA
  - VASCA VOLANO DI VIA MILANO
  - CAMERETTA D'ISPEZIONE
  - POZZO PERDENTE
  - NODI DI RIFERIMENTO RETE METEORICA
  - NODI DI RIFERIMENTO RETE REFLUE
  - QUOTE TERRENO E SCORRIMENTO ACQUE REFLUE
  - QUOTE SCORRIMENTO ACQUE METEORICHE

- A Zona Ingresso e parcheggio autotreni
- B Zona parcheggio autovetture
- C Zona riordino via Milano


Ind 0	07/07/2021	A.R.	G.G.	Première diffusion
Indice	Date	Nom	Approuvé par	Prima emissione lottizzazione in variante ATP02
Index	Date	Name	Approved by	

<b>MAITRE D'OUVRAGE</b>  Dott. Ing. Gabriele Ghilardi <small>Via G. Fagnola n. 12/14/16 - 24048 Trivulzio (BG)          Tel: 035 215736 - Fax 035 2832268 - e-mail: info@ing srl          Albo Ingegneri di Bergamo n. 1798</small>	<b>MAITRE D'OEUVRE</b> <b>BATI</b> CALVENZANO <small>Via Giulio Natta 10/12          27010 Vellezzo Bellini          Tél. : 03 87 23 12 39          Fax : 03 87 24 26 97</small>
--	--

**CVZ - CALVENZANO**  
 CVZ - CALVENZANO (VIA MILANO, SNC - 20040 CALVENZANO (BG))

Tranche / Phase	Contenu de la tranche / Content of the phase
<b>PR.U</b>	ATTUAZIONE URBANISTICA PIANO DI LOTTIZZAZIONE DI VIA MILANO IN VARIANTE ALL'AMBITO ATP02

Plan de situation synthétique / Synthetic drawing location

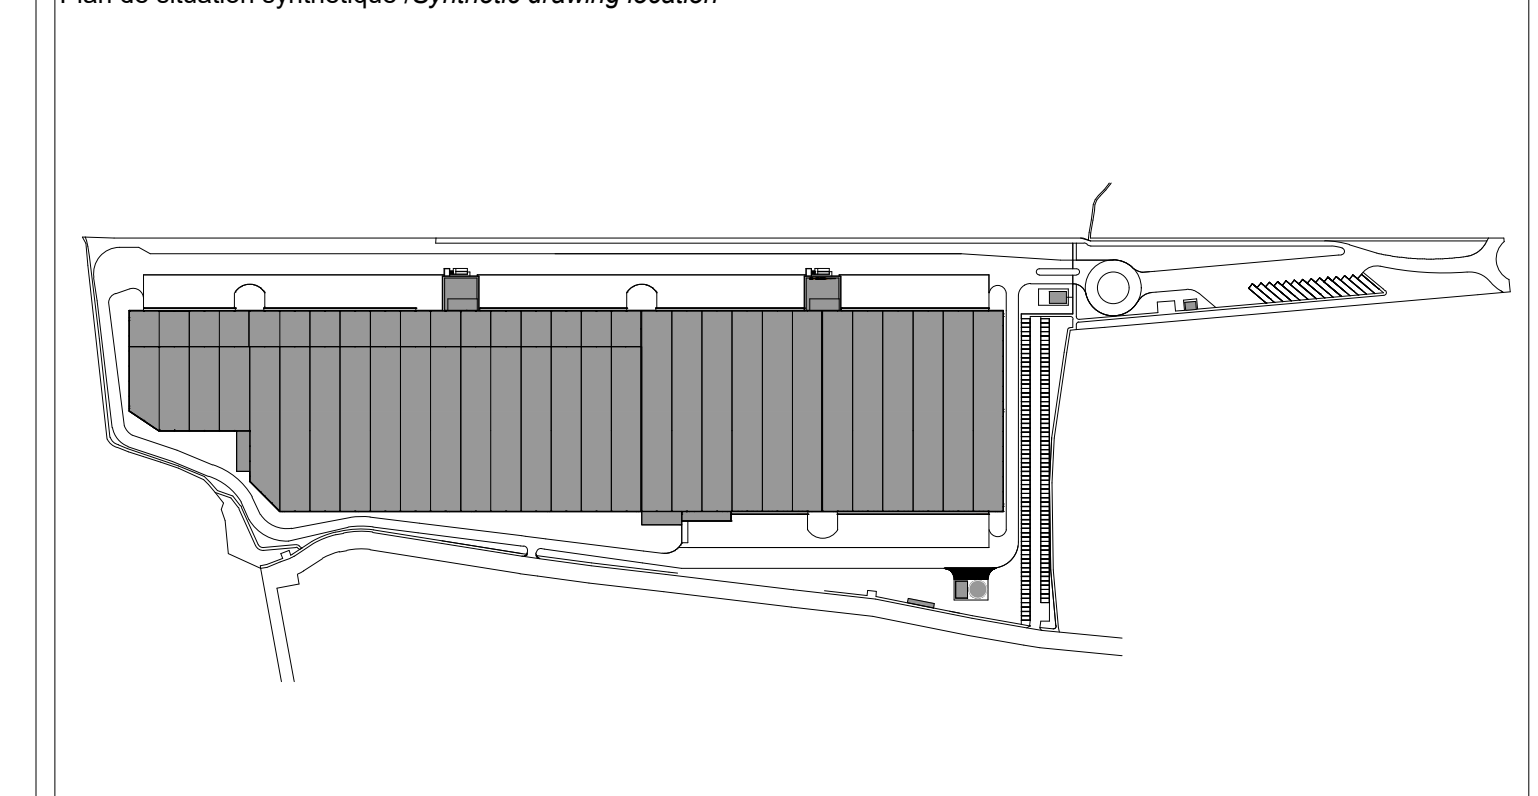

Type de phase / Type of project phase	Indice / Index	Date de / of révision
<b>ING srl</b>	<b>0</b>	
Nom du plan / Drawing name	<b>PLANIMETRIA RETI DI DRENAGGIO VERIFICA INVARIANZA IDRAULICA</b>	

Créé le / Created on : 07.07.2021	Dessiné par / Drawn by :	<b>TAV. 01</b>
Echelle / Scale : 1:1000	Approuvé par / Approved by : G.G.	
Ce document est strictement confidentiel et ne peut être communiqué, copié ou reproduit sans l'accord écrit de ING Concept		
Fichier / File : Plani Reti Drenaggio 07_21		