

Portate mc/sec.	32.591	52.441	67.316	107.079	124.996	124.996	194.622	235.100	235.100	235.100	235.100	251.655
Sezioni	PVC 250	PVC 315	PVC 315	PVC 400	PVC 400	PVC 400	Cem.T.C. 500	Cem.T.C. 500	Cem.T.C. 500	Cem.T.C. 500	Cem.T.C. 500	PVC 400
Pendenze %	0.15%	0.15%	0.18%	0.18%	0.18%	0.18%	0.31%	0.31%	0.31%	0.31%	0.31%	0.50%



SCALA LUNGHEZZE 1:500  
SCALA ALTEZZE 1:50  
103,00

Picchetti	1	2	3	4	5	6	7	8	9	10	11	12	13												
Distanze	0,00	47,15	47,15	47,10	94,25	49,80	144,05	50,79	194,84	51,01	245,85	50,83	296,68	51,24	347,92	50,22	398,14	38,91	437,05	18,40	455,45	31,00	486,45	10,50	496,95
Quote Terreno	108,60	108,60	108,60	108,60	108,60	108,60	108,60	108,60	108,60	108,60	108,60	108,60	108,60	108,60	108,60	108,60	108,60	108,60	108,40	108,40	108,26	108,26	108,15	108,15	108,13
Quote scorrimento	107,80	107,73	107,73	107,66	107,66	107,57	107,57	107,48	107,48	107,39	107,39	107,29	107,29	107,13	107,13	106,97	106,97	106,85	106,85	106,79	106,79	106,69	106,69	106,64	106,64
Profondita'	-79	-86	-86	-93	-93	-1,02	-1,02	-1,11	-1,11	-1,20	-1,20	-1,30	-1,30	-1,47	-1,47	-1,62	-1,62	-1,55	-1,55	-1,47	-1,47	-1,45	-1,45	-1,48	

Index	Date	Name	Approved by
-------	------	------	-------------

<b>MAITRE D'OUVRAGE</b>  Dott. Ing. Gabriele Ghilardi Via G. Falson n. 121/116 - 24048 Treviolo (Bg) Tel: 035 215796 - Fax 035 3831266 - e-mail: info@ingsrl.it Albo Ingegneri di Bergamo n.1796	<b>MAITRE D'OEUVRE</b>  Via Giulio Natta 10/12 27010 Vellezzo Bellini Tél. : 03 87 23 12 39 Fax : 03 87 24 26 97
---	---


Nom de la plate-forme / Name of platform

## CVZ - CALVENZANO

CVZ - CALVENZANO (VIA MILANO, SNC - 20040 CALVENZANO (BG))

Tranche / Phase: PR.U  
 Contenu de la tranche / Content of the phase: ATTUAZIONE URBANISTICA  
 PIANO DI LOTTIZZAZIONE DI VIA MILANO  
 IN VARIANTE ALL'AMBITO ATP02

Plan de situation synthétique / Synthetic drawing location

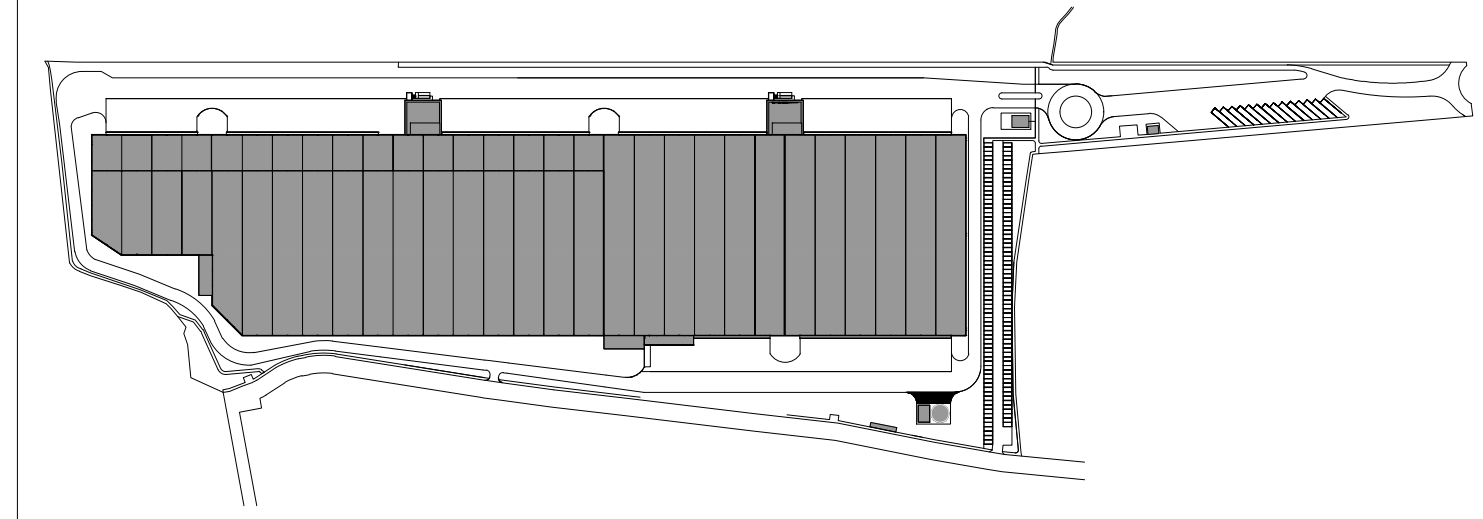

Type de phase / Type of project phase	Indice / Index	Date de / of revision
ING srl	0	
Nom du plan / Drawing name: <b>PROFILO LONGITUDINALE COLLETTORE ACQUE METEORICHE DI VIA MILANO</b>		

Créé le / Created on : 07.07.2021 Dessiné par / Drawn by : \_\_\_\_\_

Echelle / Scale : L 1:500 - H 1:50 Approuvé par / Approved by : G.G.

Ce document est strictement confidentiel et ne peut être communiqué, copié ou reproduit sans l'accord écrit de NG Concept

This document is strictly confidential and may not be disclosed, copied or reproduced without the written consent of NG Concept

Fichier / File : Plani Reti Drenaggio 07\_21

**TAV. 09**