


Portate mc/sec.	33.700	52.590	96.990	118.250	113.200
Sezioni	PVC 200	PVC 250	PVC 315	PVC 315	PVC 315
Pendenze %	0.50%	0.50%	0.50%	1.00%	0.50%

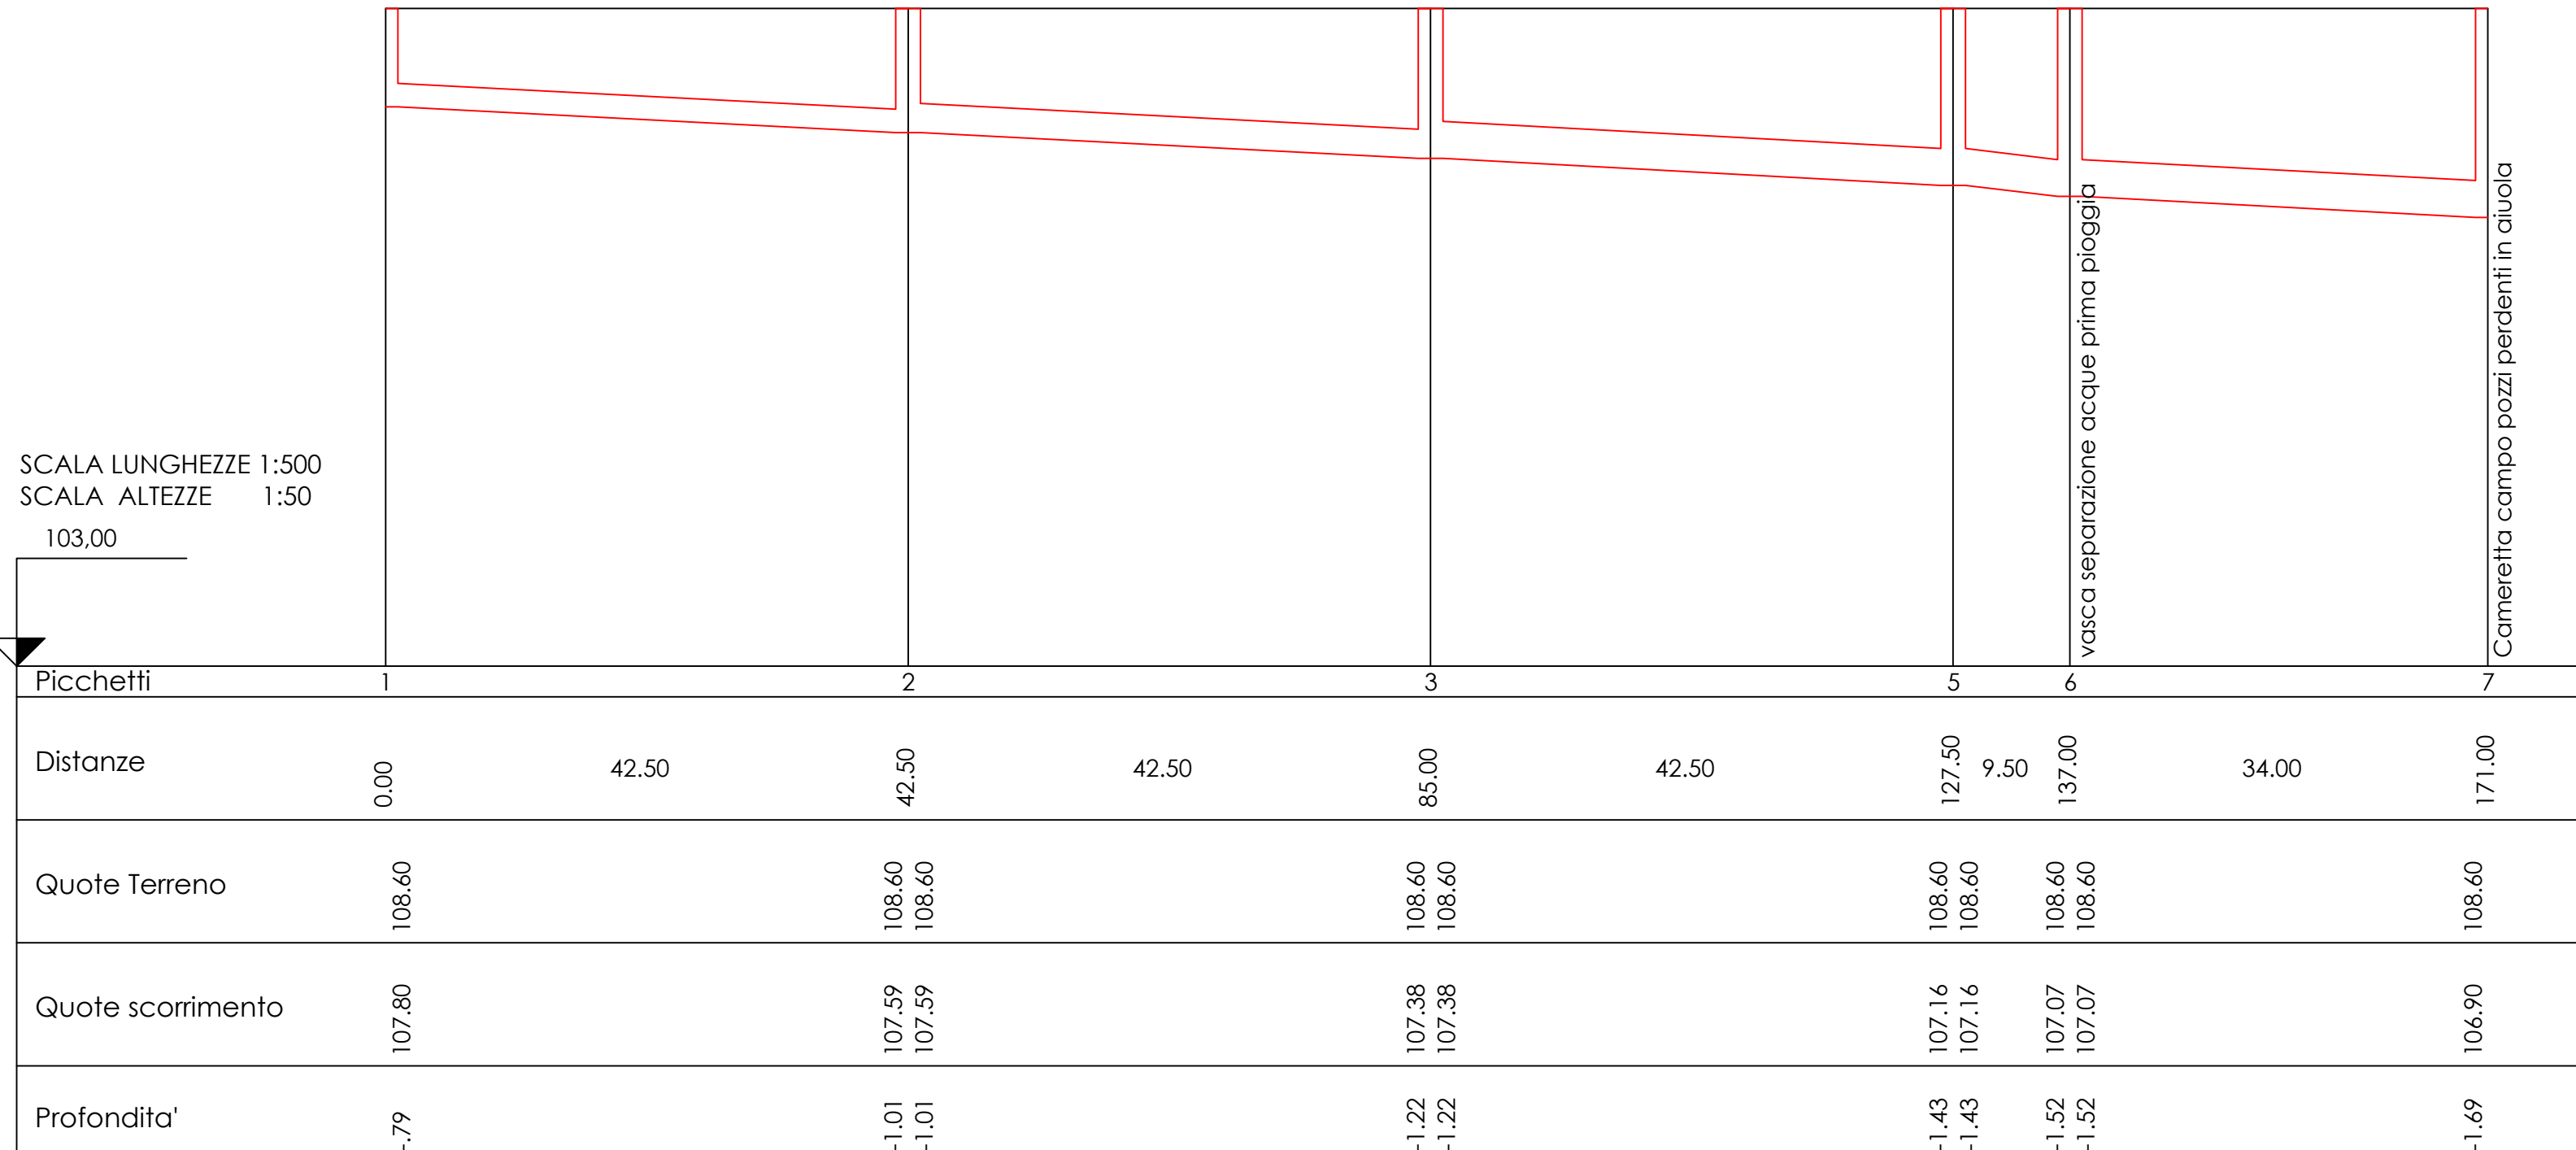

Index	Date	Name	Approved by
-------	------	------	-------------

MAITRE D'OUVRAGE

Dott. Ing. Gabriele Ghilardi
Via G. Falcone n. 12/14/16 - 12048 Treviolo (Bg)
Tel. 035 215735 - Fax 035 3331266 - e-mail: info@ingsrl.it
Albo Ingegneri di Bergamo n.1795

MAITRE D'OEUVRE

Via Giulio Natta 10/12
27010 Vellezzo Bellini
Tél. : 03 87 23 12 39
Fax : 03 87 24 26 97


Nom de la plate-forme / Name of platform

CVZ - CALVENZANO

CVZ - CALVENZANO (VIA MILANO, SNC - 20040 CALVENZANO (BG))

Tranche / Phase: **PR.U**

Contenu de la tranche / Content of the phase: **ATTUAZIONE URBANISTICA
PIANO DI LOTTIZZAZIONE DI VIA MILANO
IN VARIANTE ALL'AMBITO ATP02**

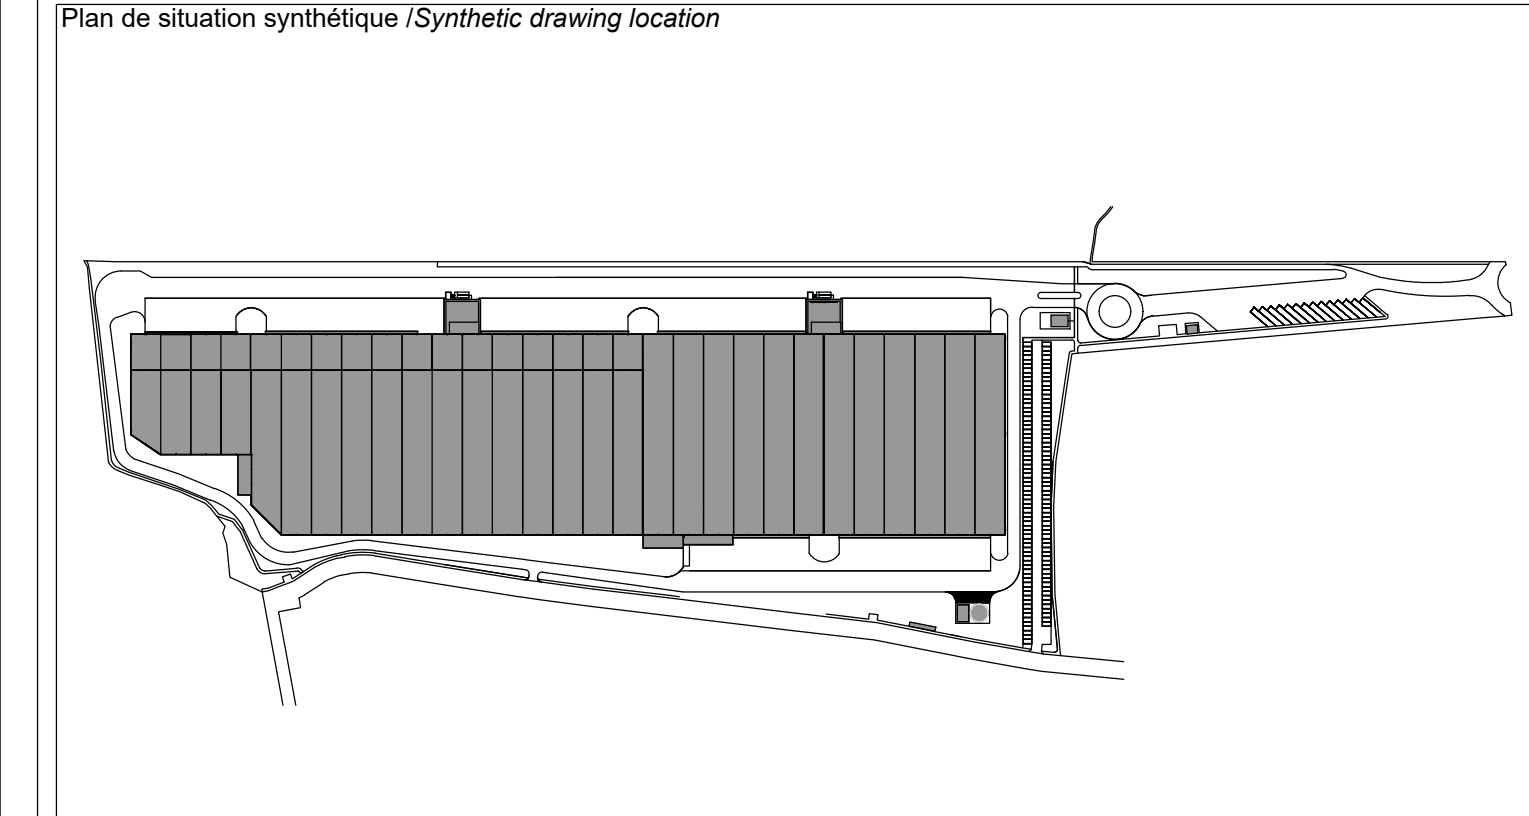

Type de phase / Type of project phase	Indice / Index	Date de / of révision
ING srl	0	
Nom du plan / Drawing name: PROFILO LONGITUDINALE COLLETTORE ACQUE REFLUE PARCHEGGIO AUTO		

Créé le / Created on : 07.07.2021 Dessiné par / Drawn by :

Echelle / Scale : L 1:500 - H 1:50 Approuvé par / Approved by : G.G.

Ce document est strictement confidentiel et ne peut être communiqué, copié ou reproduit sans l'accord écrit de NG Concept

This document is strictly confidential and may not be disclosed, copied or reproduced without the written consent of NG Concept

Fichier / File : Plani Reti Drenaggio 07_21

TAV. 01