

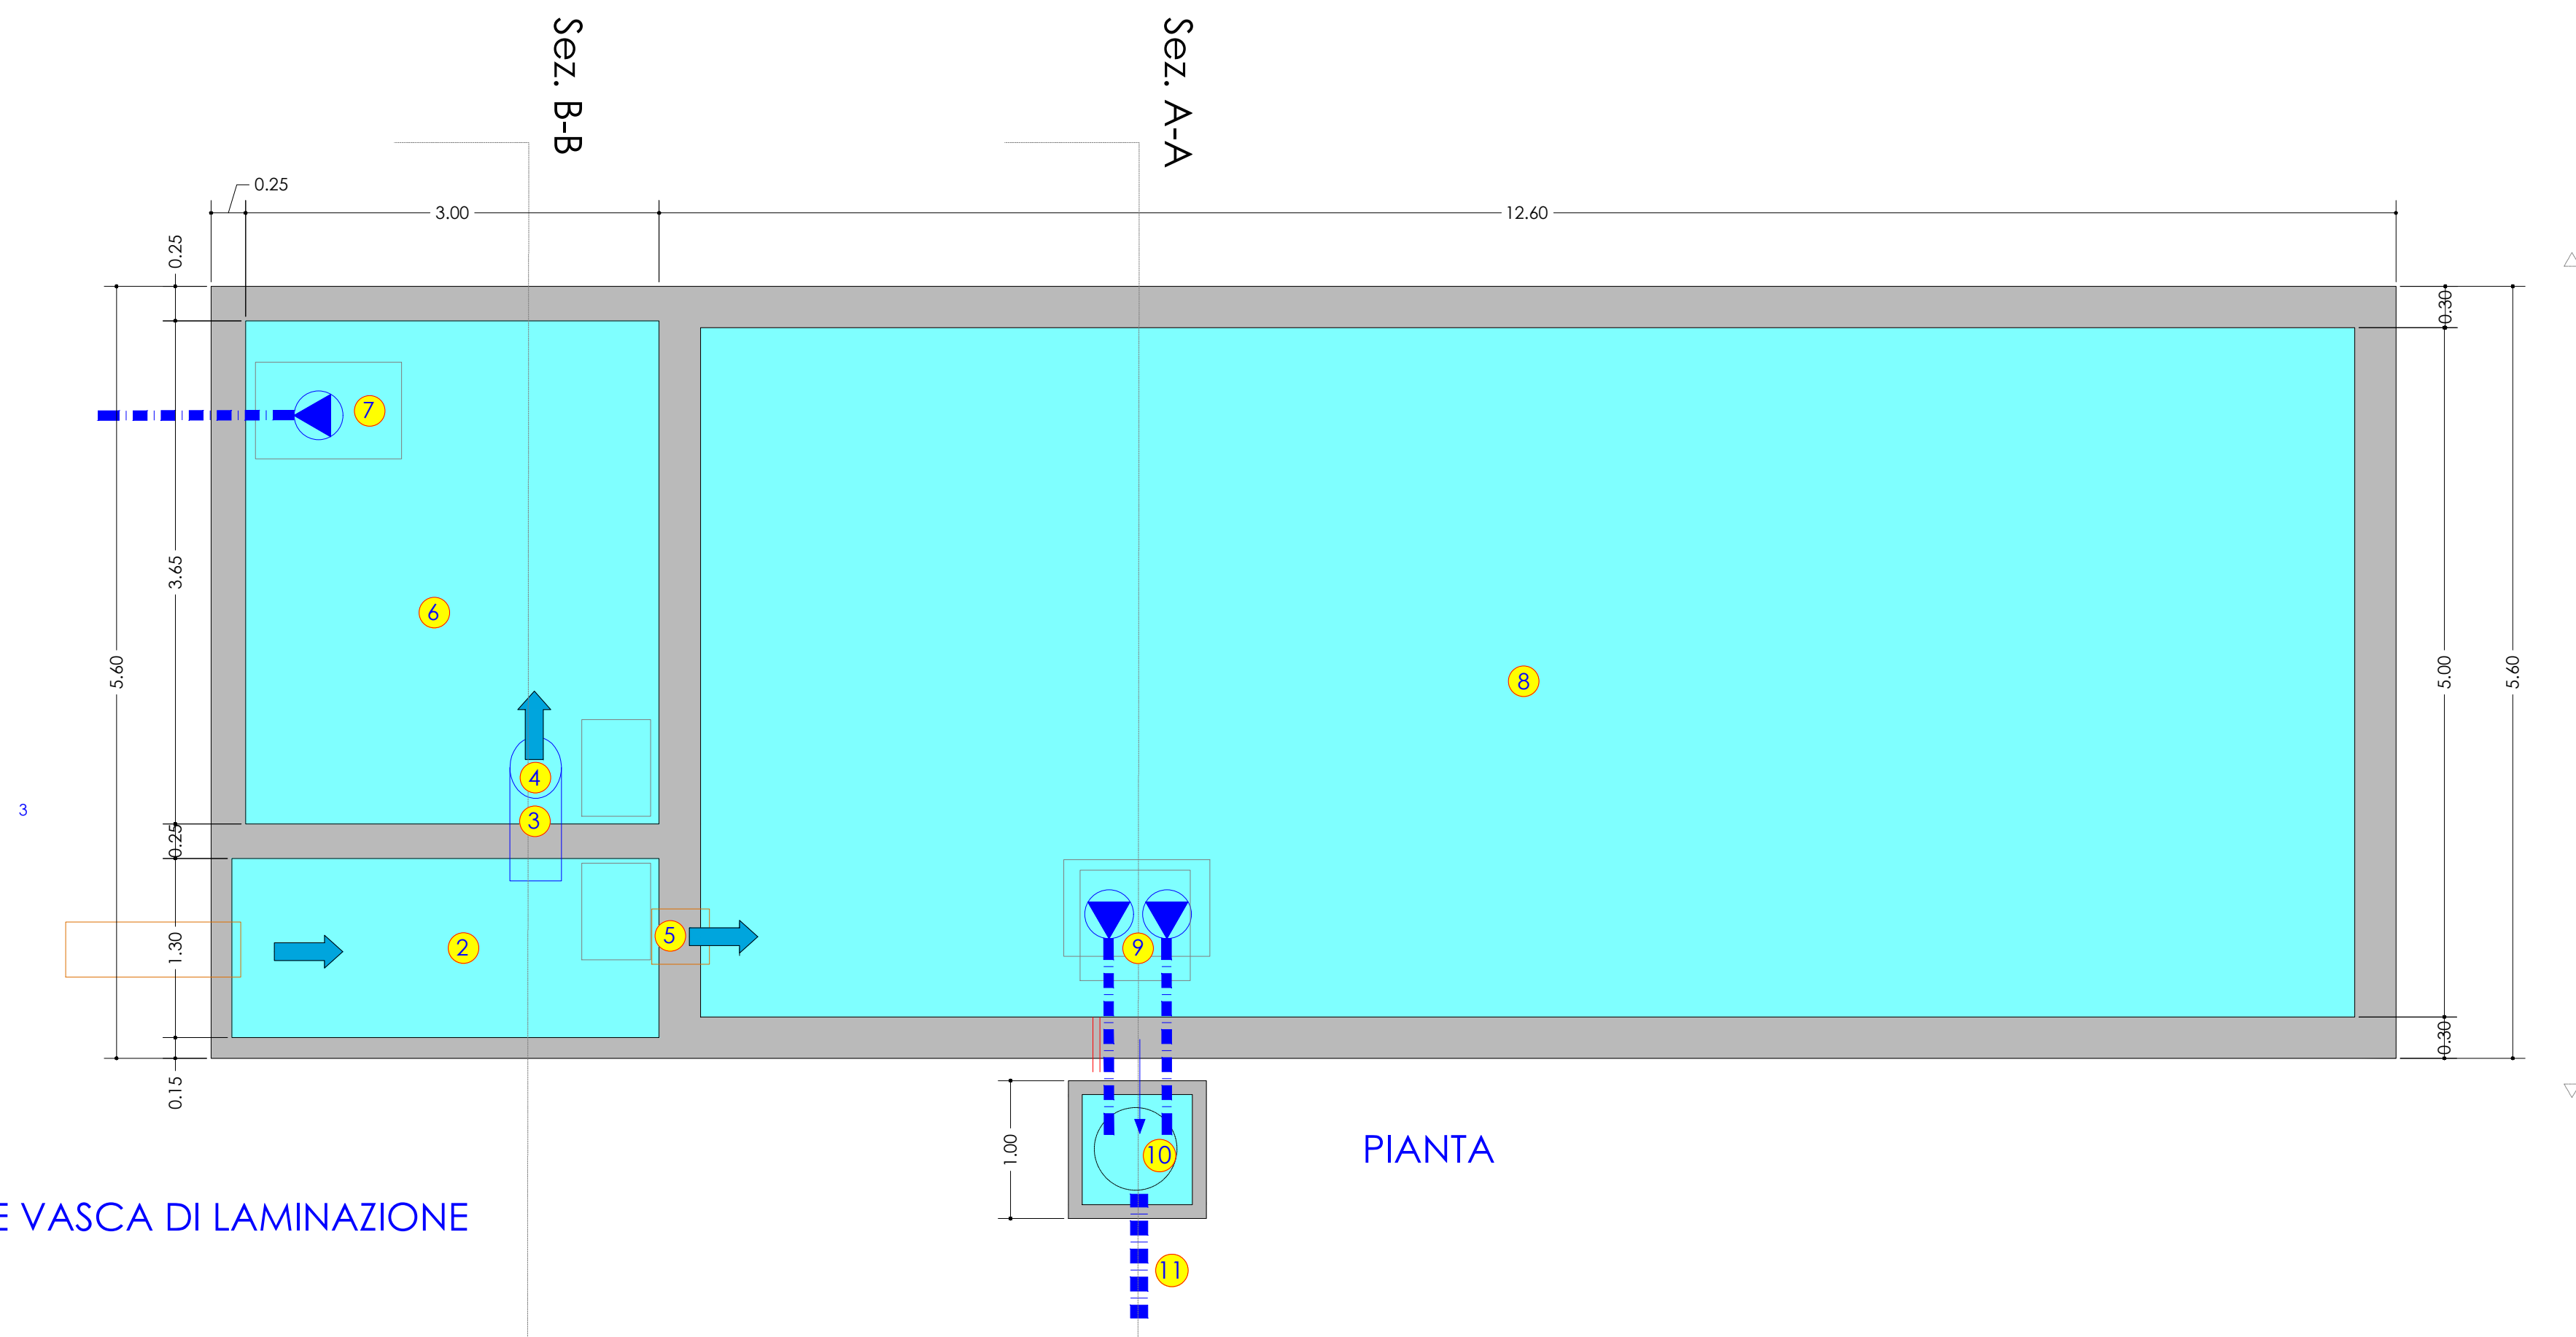
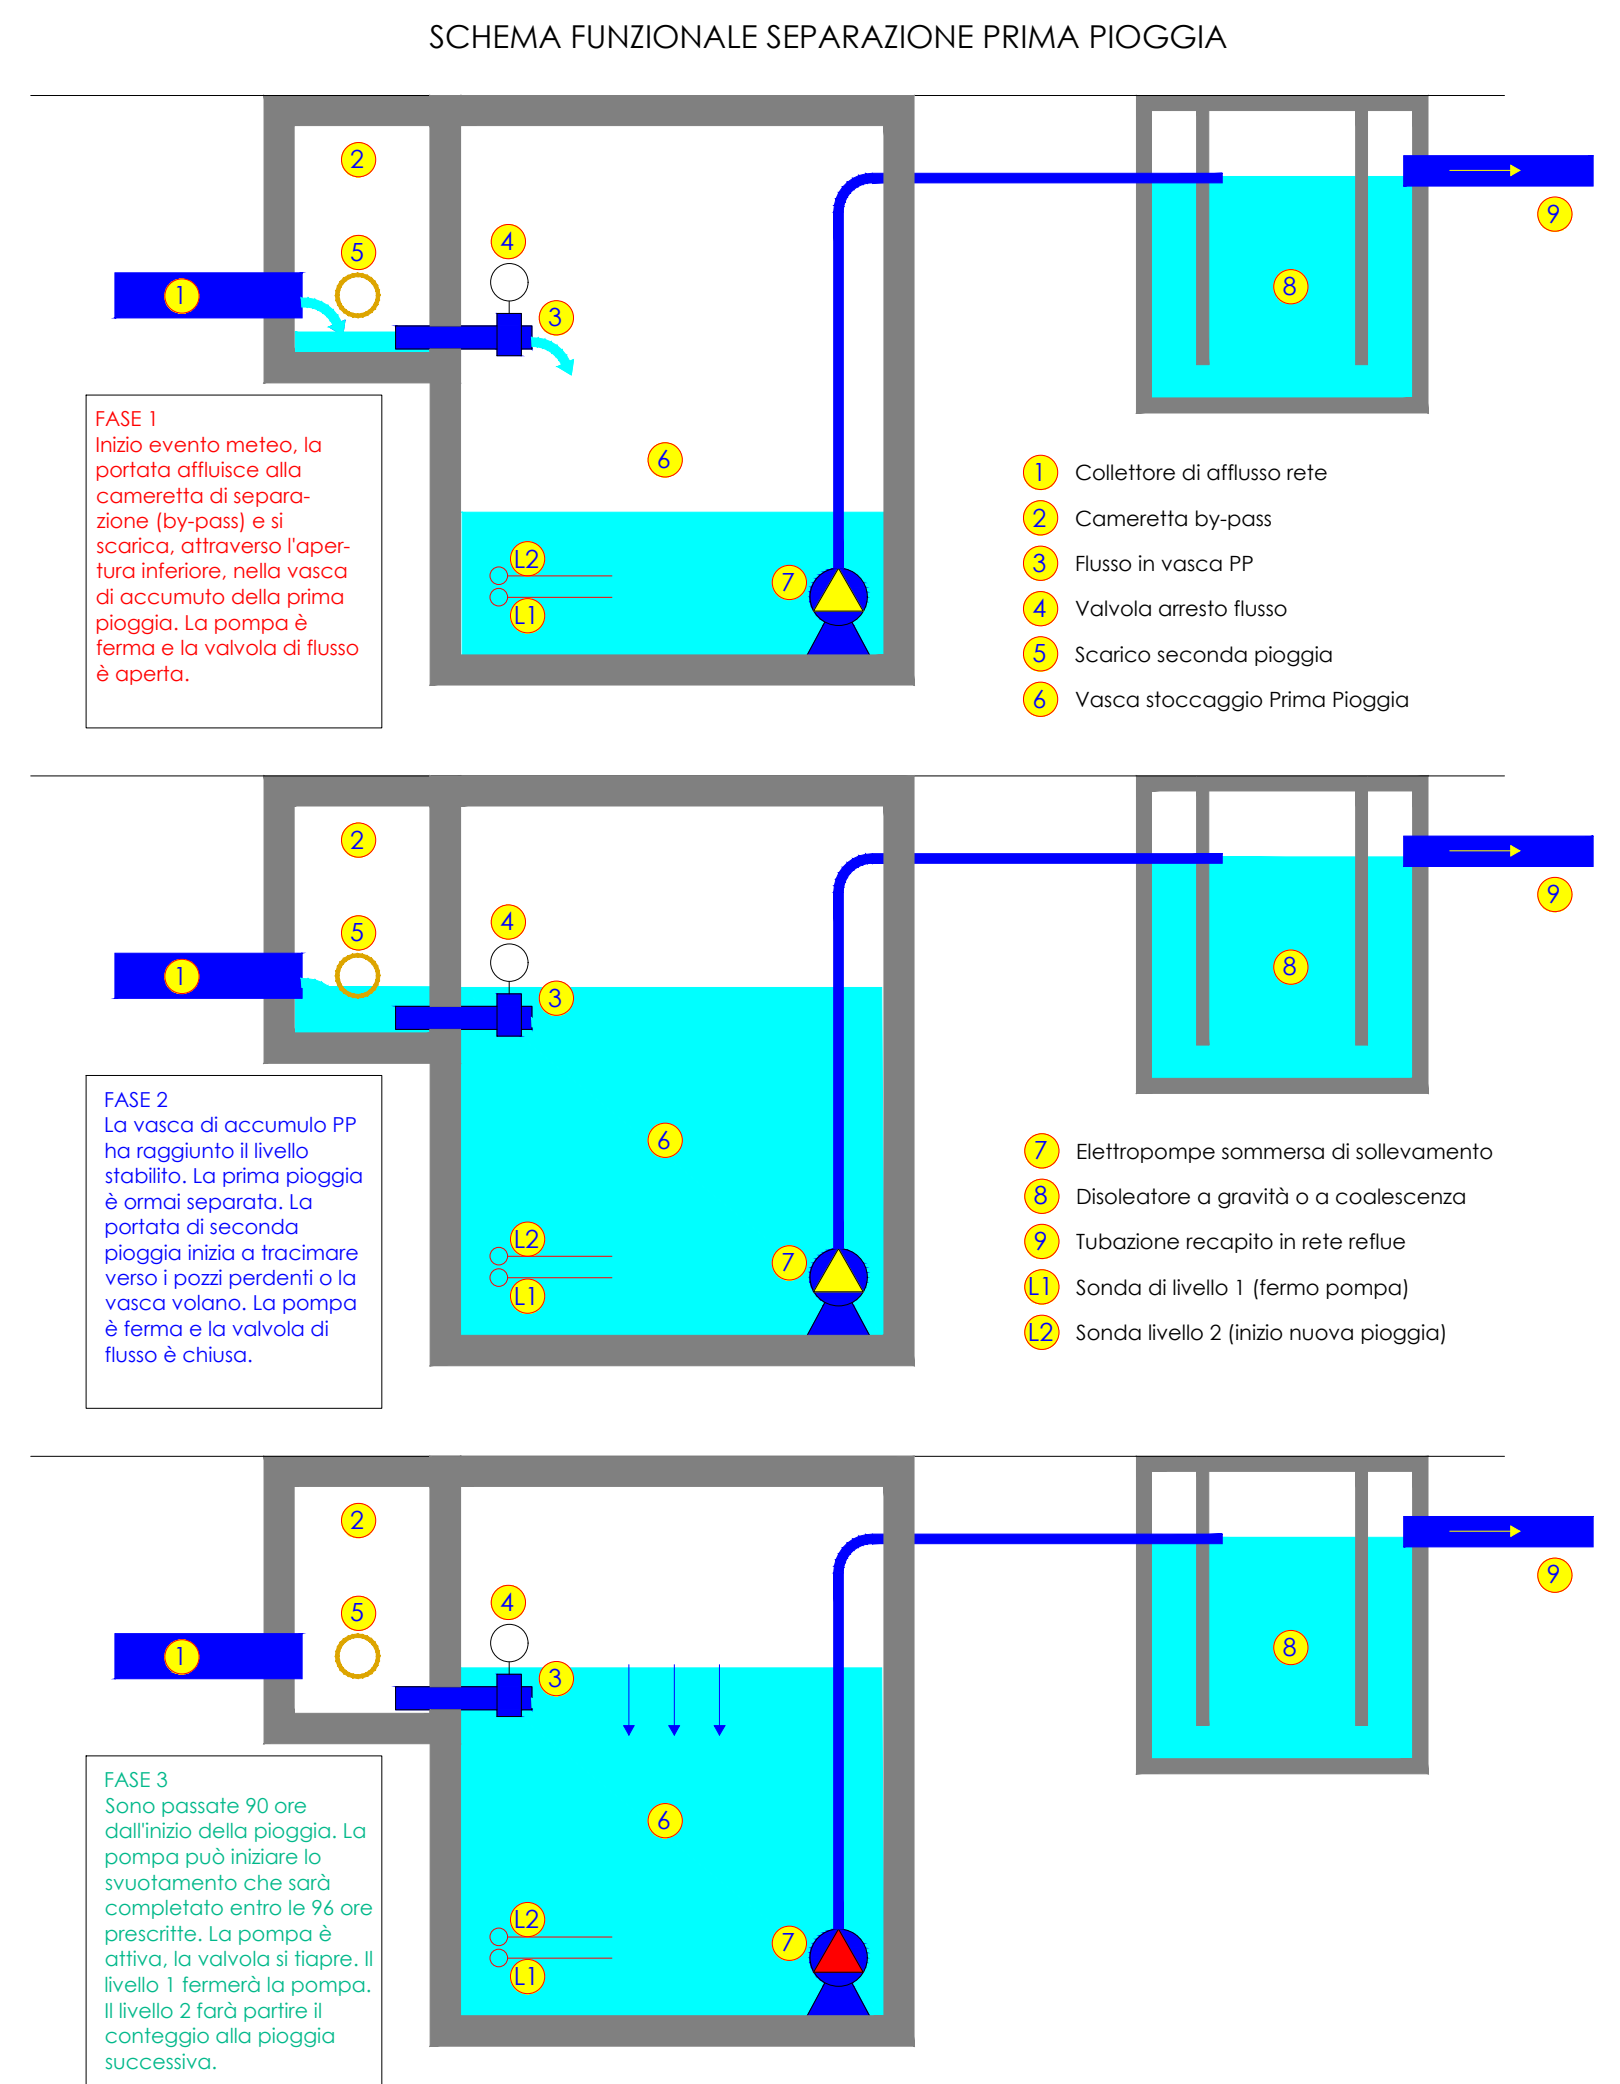


Ogni vasca va adattata alle quote di recapito e dimensionata in base alle cubature stabilite dal calcolo.

- 1 Collettore di afflusso rete
- 2 Camera separazione prima pioggia
- 3 Flusso in vasca PP
- 4 Valvola arresto riflusso (ritegno)
- 5 Scarico seconda pioggia
- 6 Vasca stoccaggio Prima Pioggia
- 7 Elettropompa sommersa di sollevamento
- 8 Disoleatore a gravità o a coalescenza
- 9 Tubazione recapito in rete reflue
- 10 Sonda di livello 1 (fermo pompa)
- 11 Sonda livello 2 (inizio nuova pioggia)

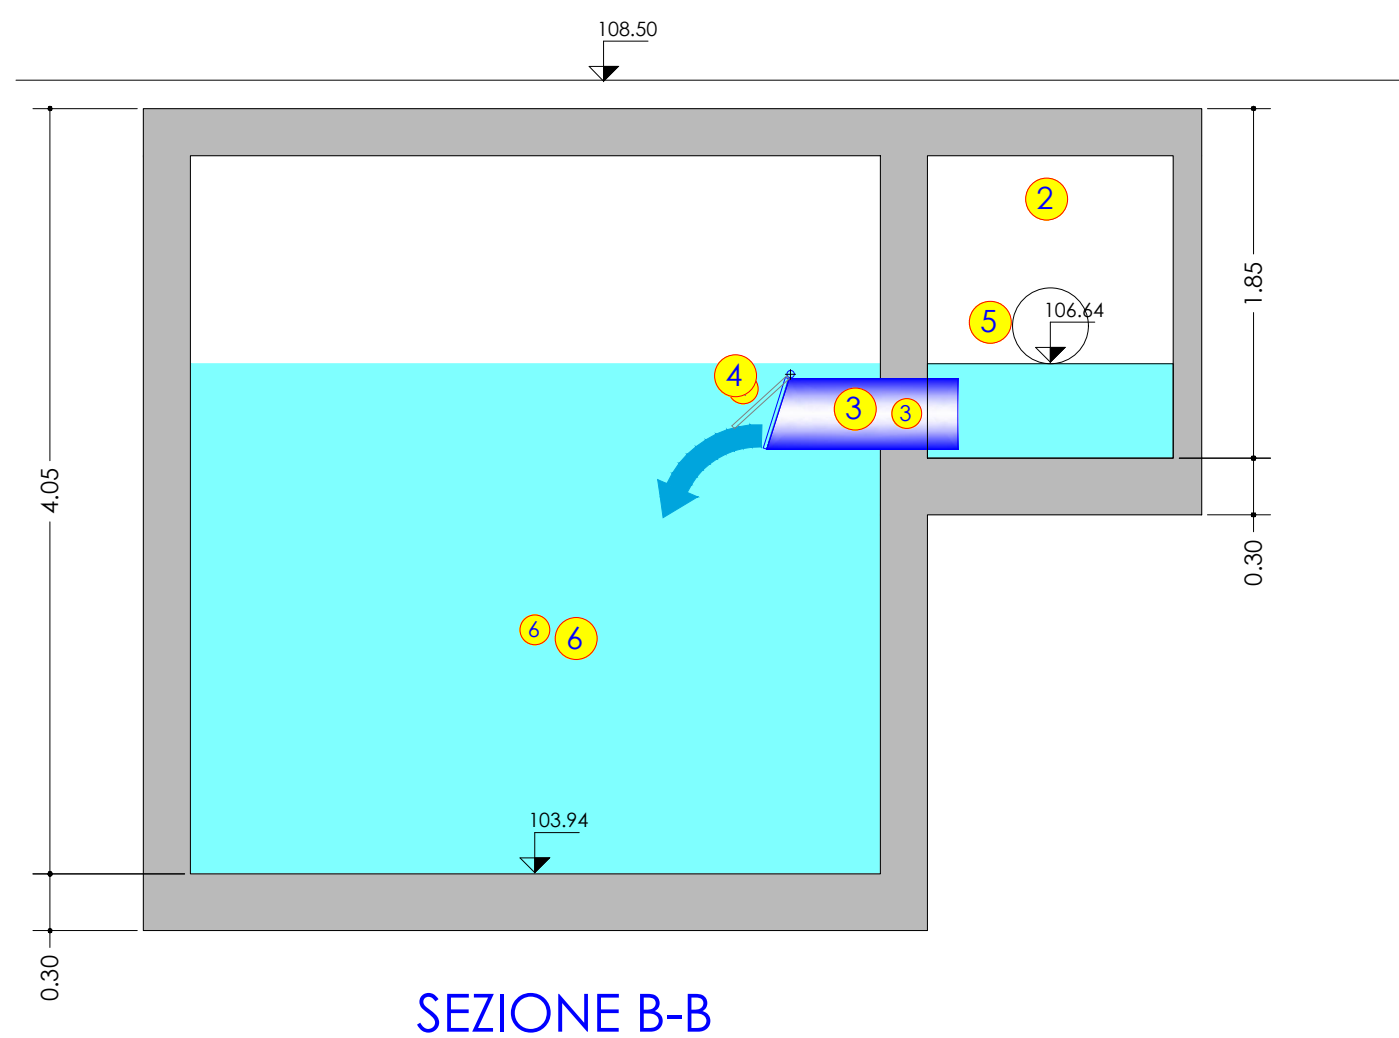

PARTICOLARE VASCA DI LAMINAZIONE
SCALA 1:40

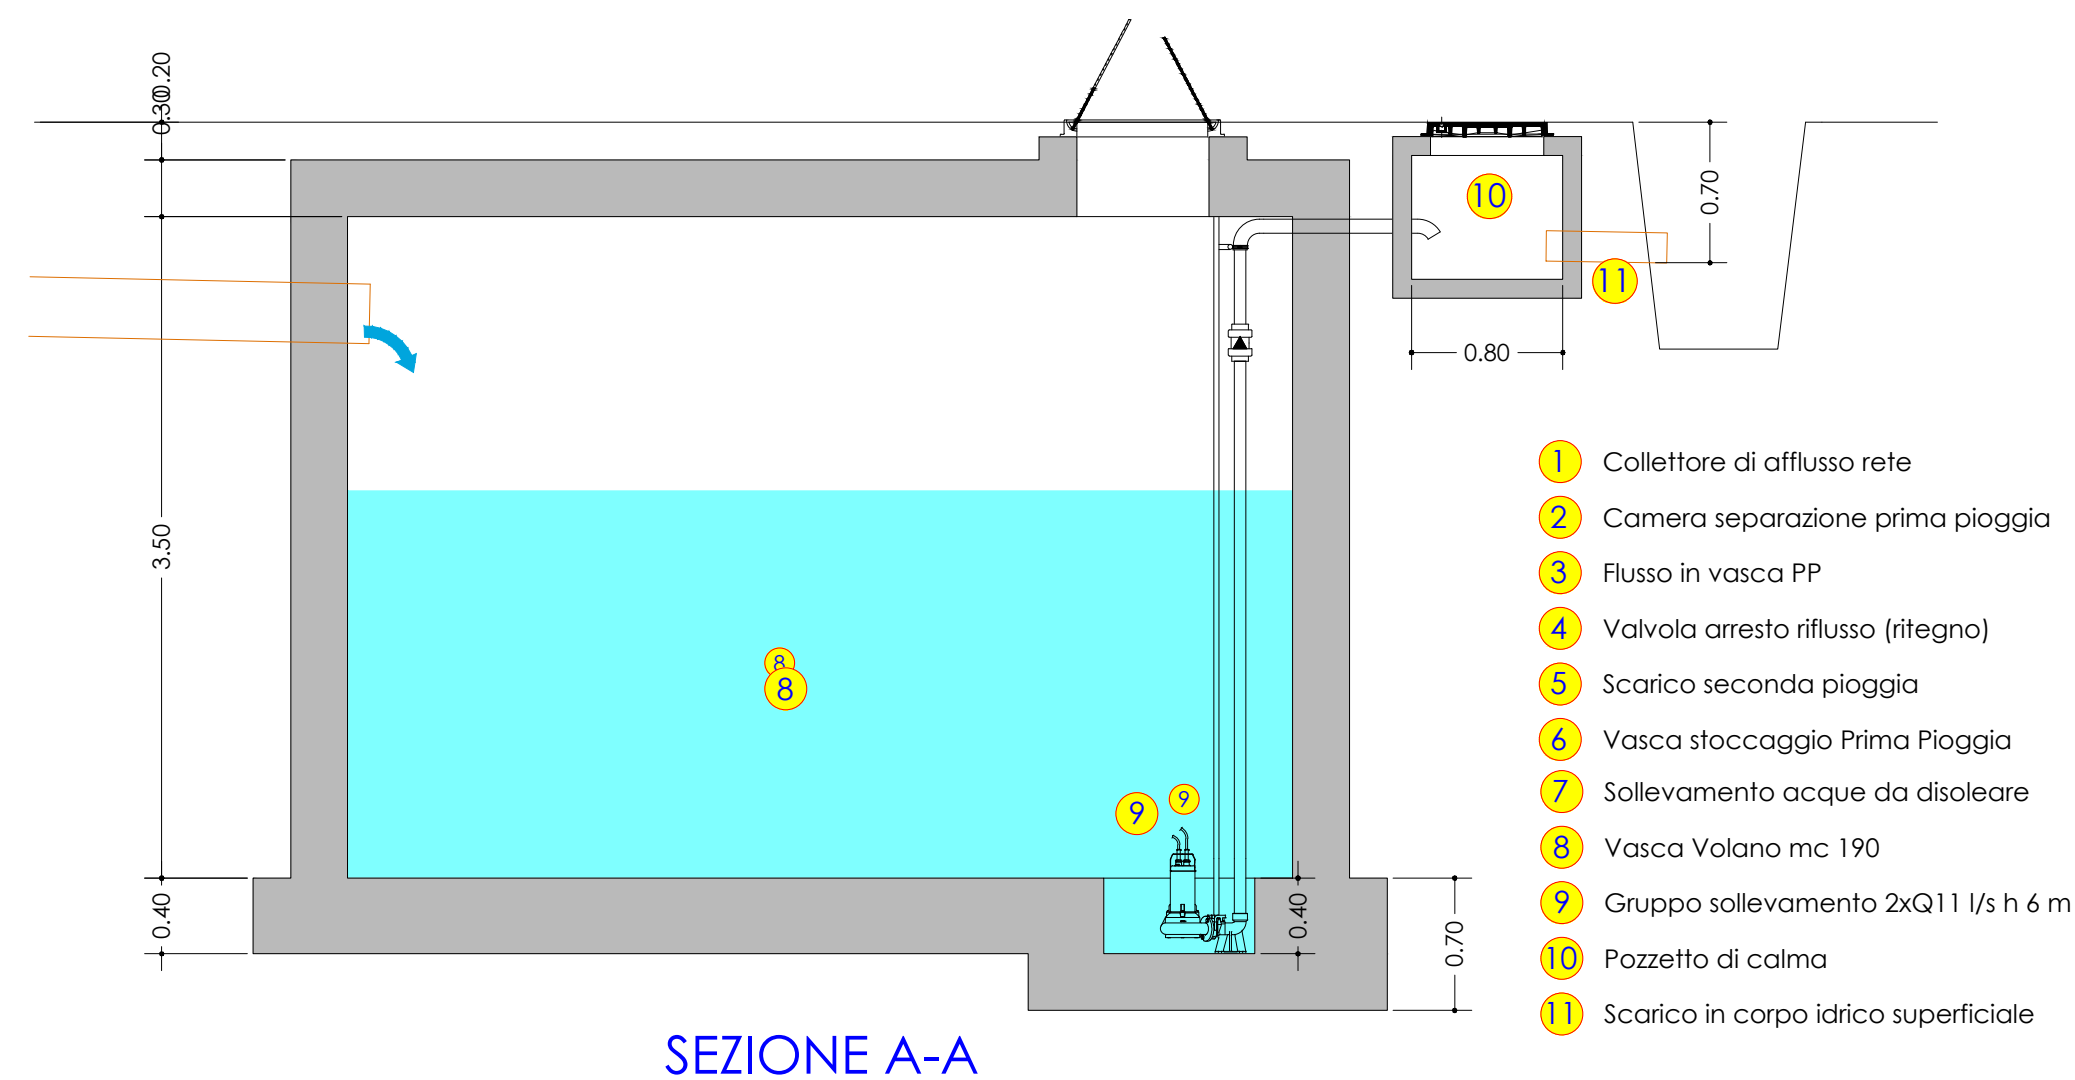

Ind. 0	07/07/2021	A.R	G.G	Première diffusion
Indice	Date	Nom	Approuvé par	Prima emissione lottizzazione in variante ATP02
Index	Date	Name	Approved by	


ing srl Dott. Ing. Gabriele Ghilardi
Via O. Fasone n. 12/14/16 - 24049 Treviso (TV)
Tel: 035 515736 - Fax 035 3831266 - e-mail: info@inguri.it
Albo Ingegneri di Bergamo n. 1796

MAITRE D'OEUVRE
BATI > CALVENZANO
Via Giulio Natta 10/12
27010 Vellezzo Bellini
Tel. : 03 87 23 12 39
Fax : 03 87 24 26 97

Nom de la plate-forme / Name of platform
CVZ - CALVENZANO

Tranche / Phase
PR.U

Contenu de la tranche / Content of the phase
ATTUAZIONE URBANISTICA
PIANO DI LOTTIZZAZIONE DI VIA MILANO
IN VARIANTE ALL'AMBITO ATP02

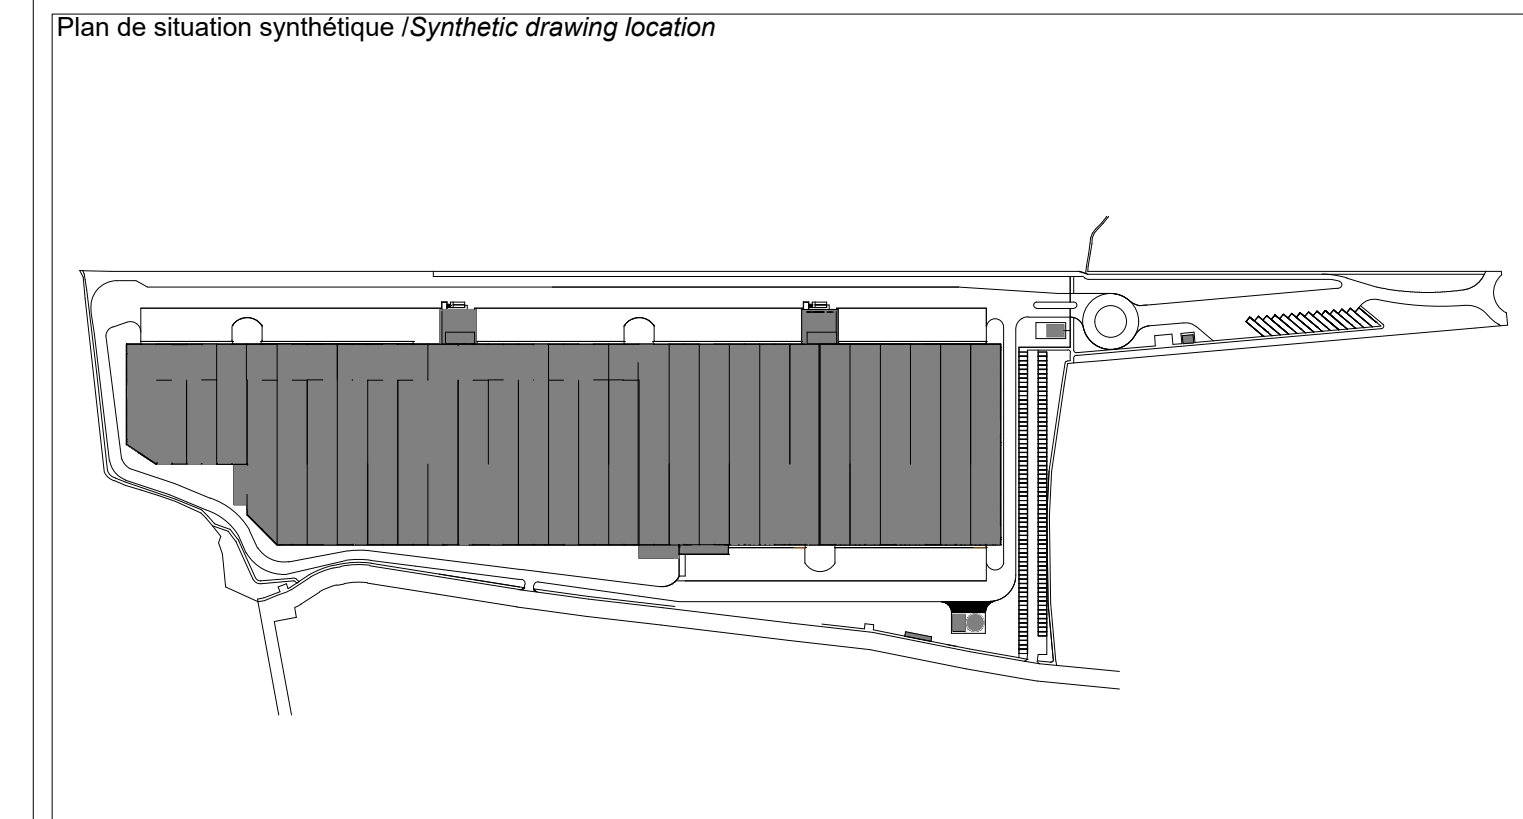

Type de phase / Type of project phase
ING srl

Indice / Index
0

Date de / of révision

Nom du plan / Drawing name
**PARTICOLARE MANUFATTI
LINEA SEPARAZIONE PRIMA PIOGGIA
VASCA VOLANO MC 190 mc.**

Créé le / Created on : 07.07.2021 Dessiné par / Drawn by :
Echelle / Scale : Varie Approuvé par / Approved by : G.G.

Ce document est strictement confidentiel et ne peut être communiqué, copié ou reproduit sans l'accord écrit de NG Concept
This document is strictly confidential and may not be disclosed, copied or reproduced without the written consent of NG Concept

Fichier / File : Particolari 07_211