

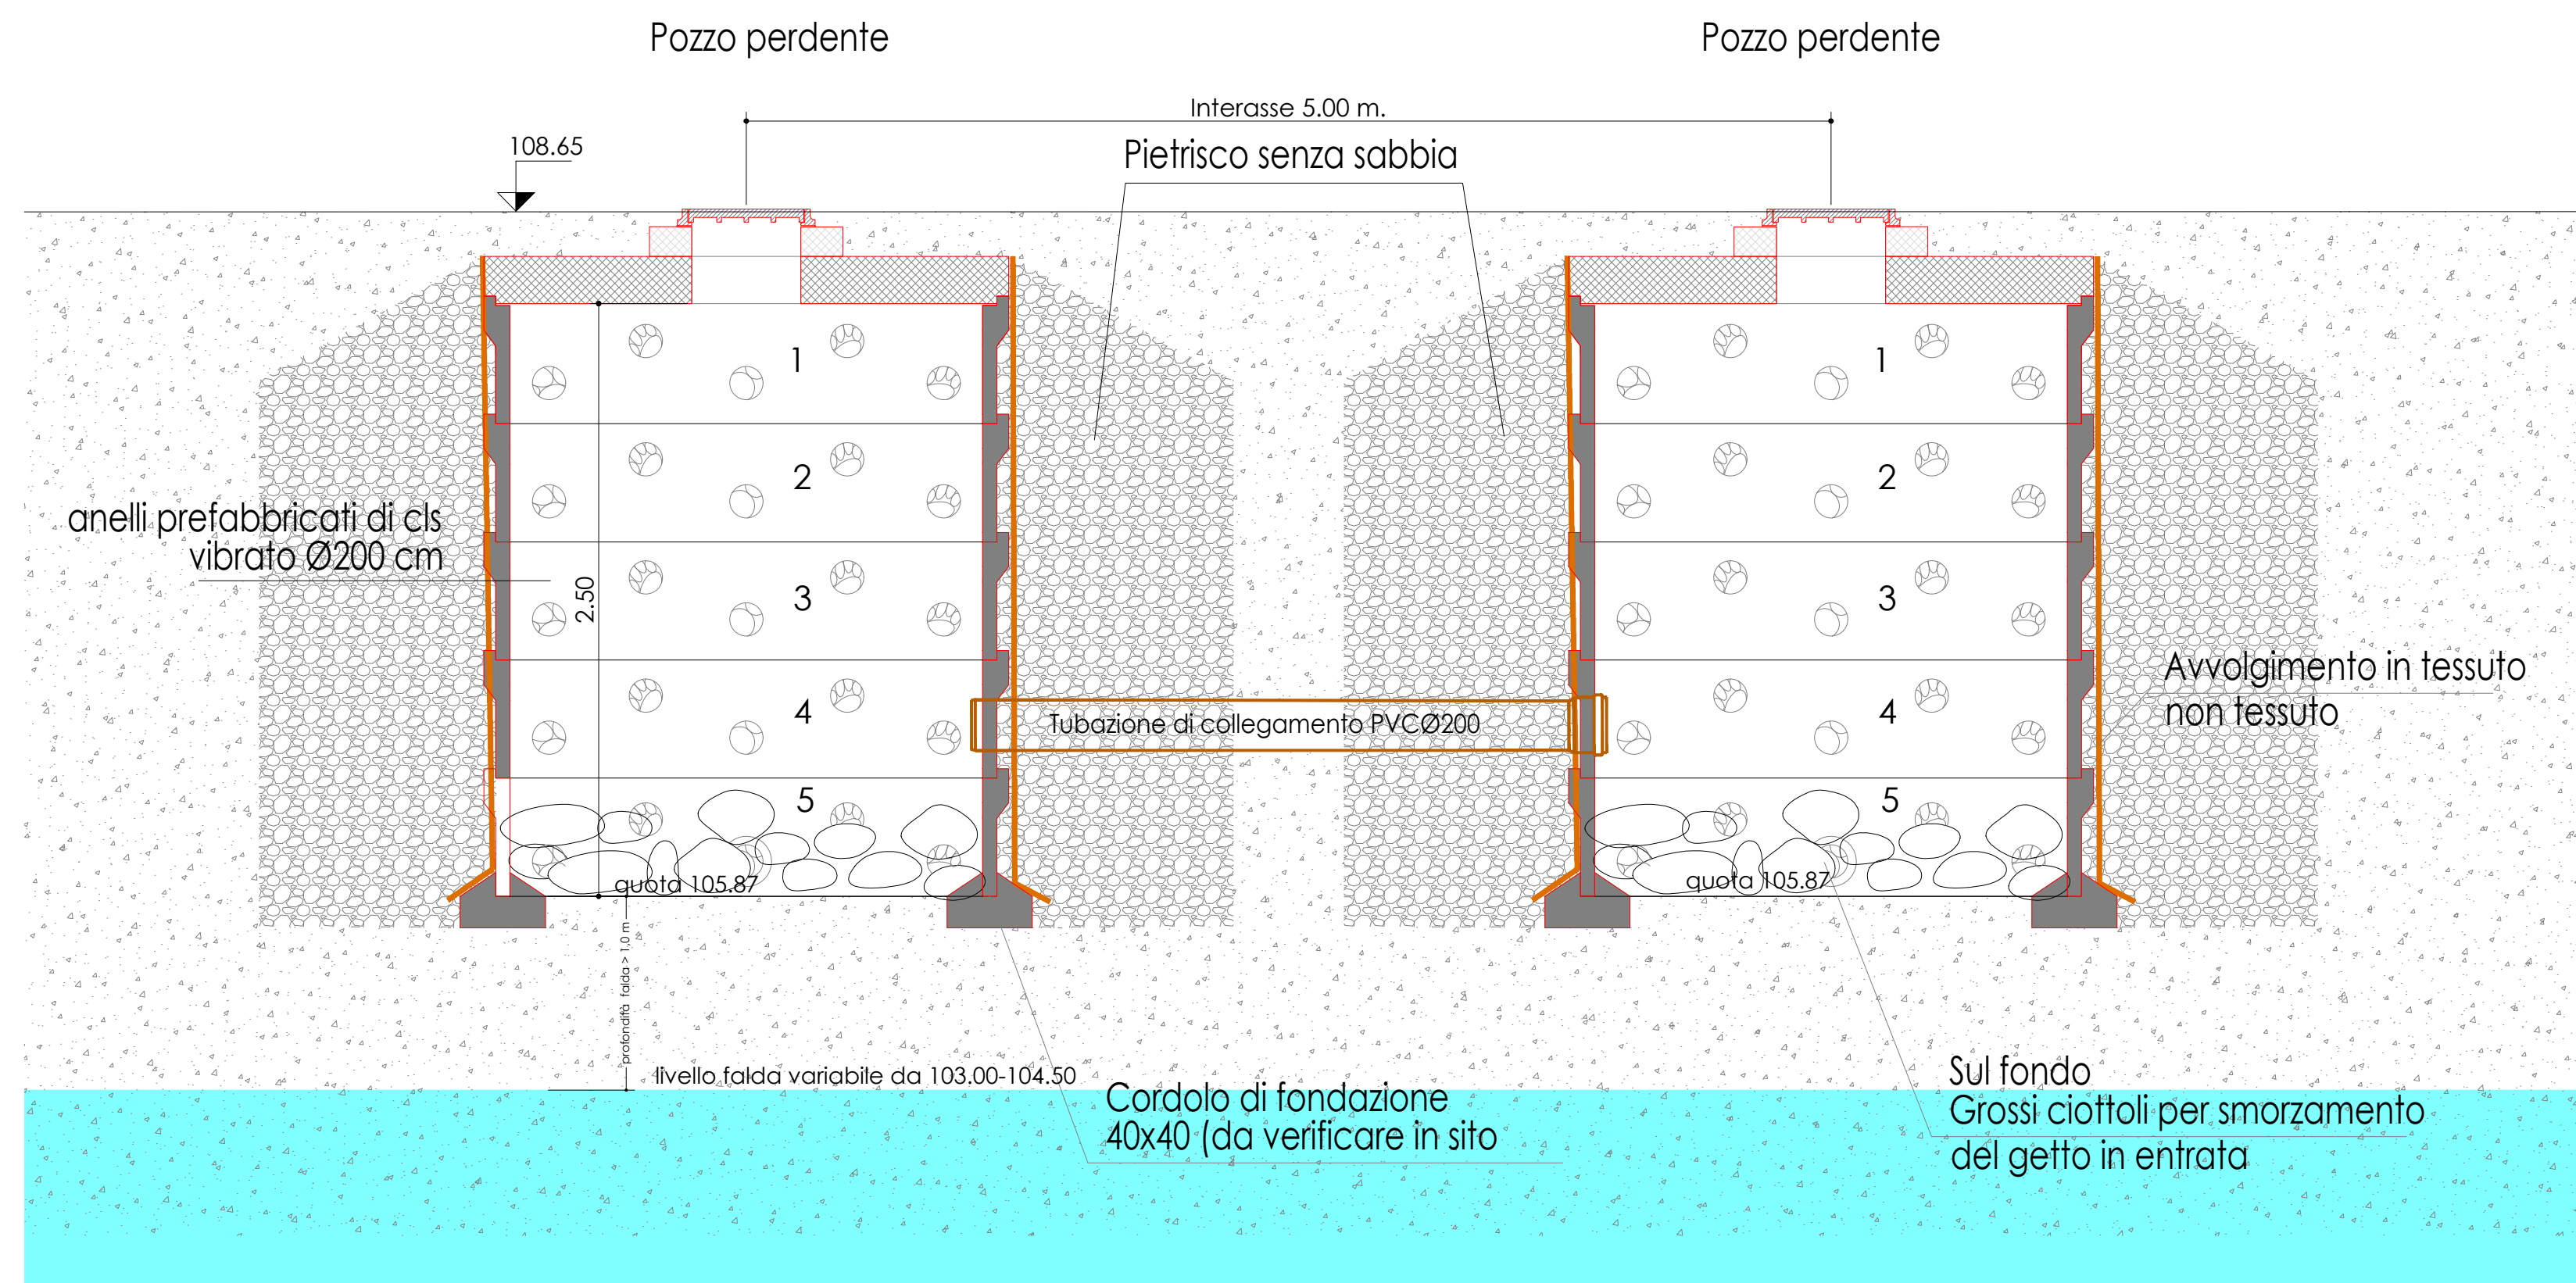


PARTICOLARE POZZI PERDENTI BATTERIA 9 POZZI ZONA (A) INGRESSO E PARCHEGGIO AUTOTRENI

SCALA 1:25

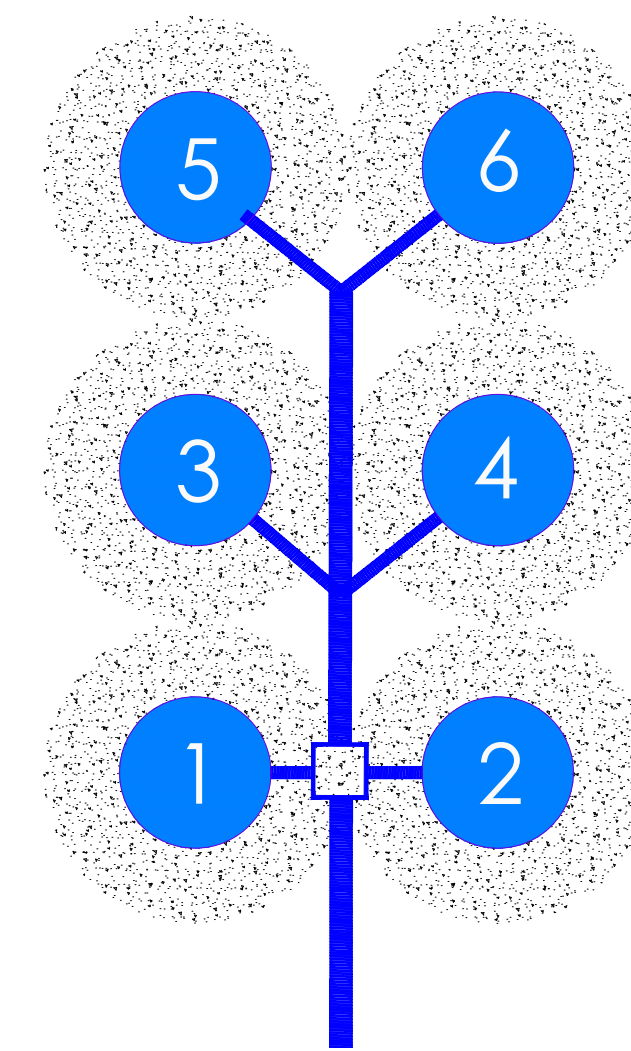

PARTICOLARE POZZI PERDENTI BATTERIA 6 POZZI ZONA (B) PARCHEGGIO AUTOVETTURE

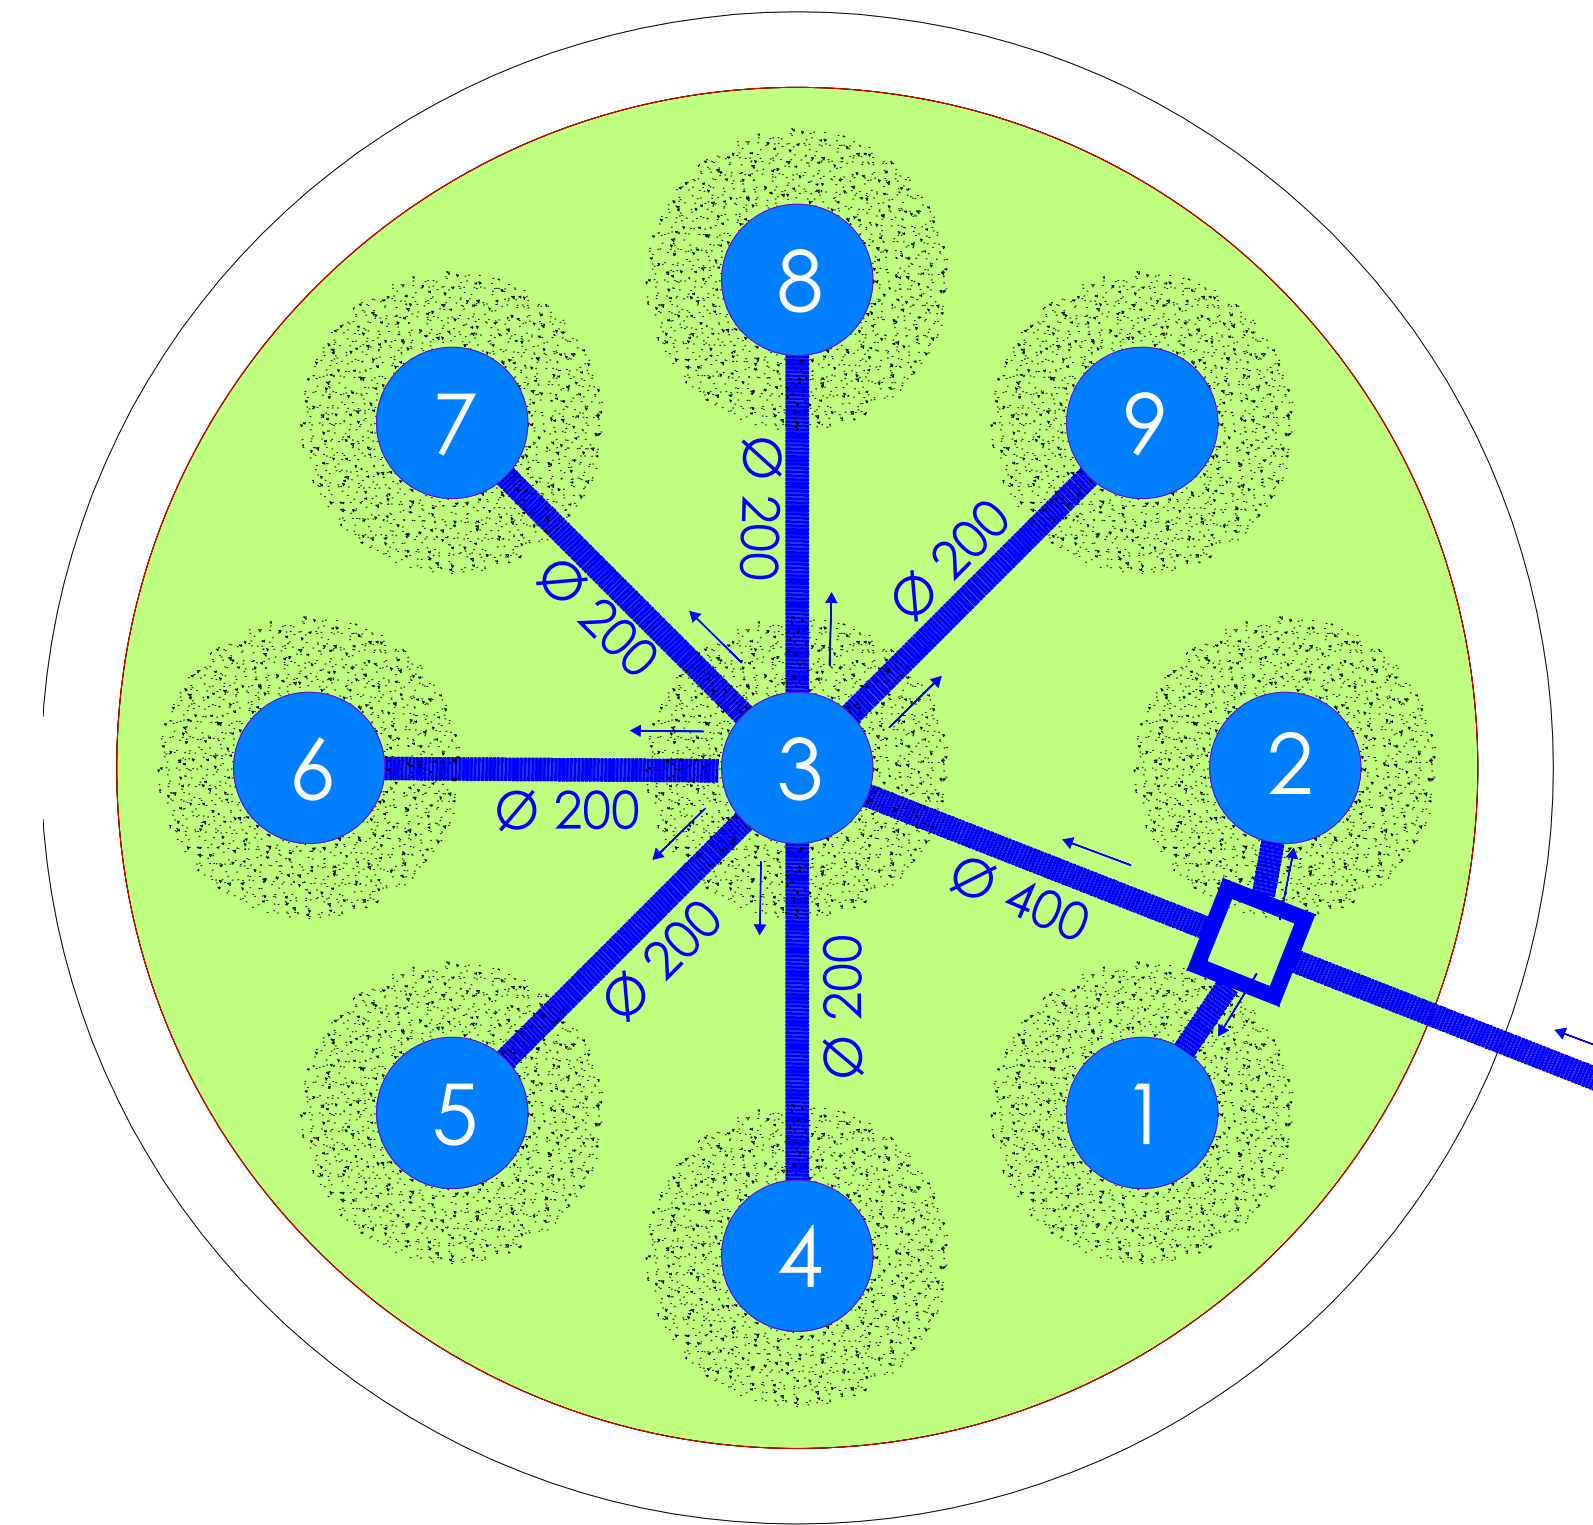

Ind. 0	07/07/2021	A.R.	G.G.	Première diffusion
Indice	Date	Nom	Approuvé par	Approuvé par
Index	Date	Name	Approved by	Approved by
				Prima emissione lottizzazione in variante ATP02

MAITRE D'OUVRAGE	MAITRE D'OEUVRE
<p>Dott. Ing. Gabriele Ghilardi via G. Falcone n.12/14/16 - 24040 Treviolo (Bg) Tel: 035.215735 - Fax: 035.3831255 - e-mail: info@ingsrl.it Alba Ingegneri di Bergamo n.1796</p>	<p>BATI > CALVENZANO Via Giulio Natta 10/12 27010 Vellezzo Bellini Tél. : 03 87 23 12 39 Fax : 03 87 24 26 97</p>

Nom de la plate-forme / Name of platform
CVZ - CALVENZANO CVZ - CALVENZANO (VIA MILANO, SNC - 20040 CALVENZANO (BG))

Tranche / Phase	Contenu de la tranche / Content of the phase
PR.U	ATTUAZIONE URBANISTICA PIANO DI LOTTIZZAZIONE DI VIA MILANO IN VARIANTE ALL'AMBITO ATP02

Plan de situation synthétique / Synthetic drawing location

Type de phase / Type of project phase	Indice / Index	Date de / of revision
ING srl	0	

Nom du plan / Drawing name
PARTICOLARE MANUFATTI BATTERIE POZZI PERDENTI PER DISPERSIONE ACQUE DI SECONDA PIOGGIA

Créé le / Created on : 07.07.2021	Dessiné par / Drawn by :
Echelle / Scale : Varie	Approuvé par / Approved by : G.G.
Ce document est strictement confidentiel et ne peut être communiqué, copié ou reproduit sans l'accord écrit de ING Concept	
This document is strictly confidential and may not be disclosed, copied or reproduced without the written consent of ING Concept	
Fichier / File : Particolari_07_211	

TAV. 06