
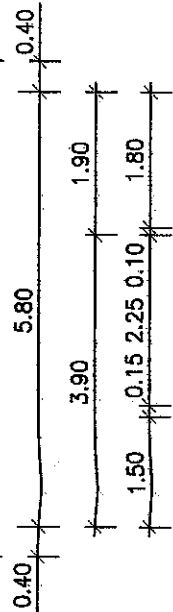


# LEGENDA

- SCARICO BAGNO ø 125
- ▣ SCARICO LAVANDINO ø 100
- ⊗ PLUVIALE ø 125
- ◆ PUNTO D'ANCORAGGIO SINGOLO DI POSIZIONAMENTO - DISPOSITIVO ANTICADUTA DI CLASSE A2 UNI EN 795
- PUNTO D'ANCORAGGIO SINGOLO DI POSIZIONAMENTO E PRINCIPALE - DISPOSITIVO ANTICADUTA DI CLASSE A2 UNI EN 795
- X PUNTO DI DEVAZIONE - DISPOSITIVO ANTICADUTA DI CLASSE A2 UNI EN 795
- ♿ SPAZIO DI ROTAZIONE : ø 150
- PERCORSO PRIVO DI BARRIERE ARCHITETTONICHE

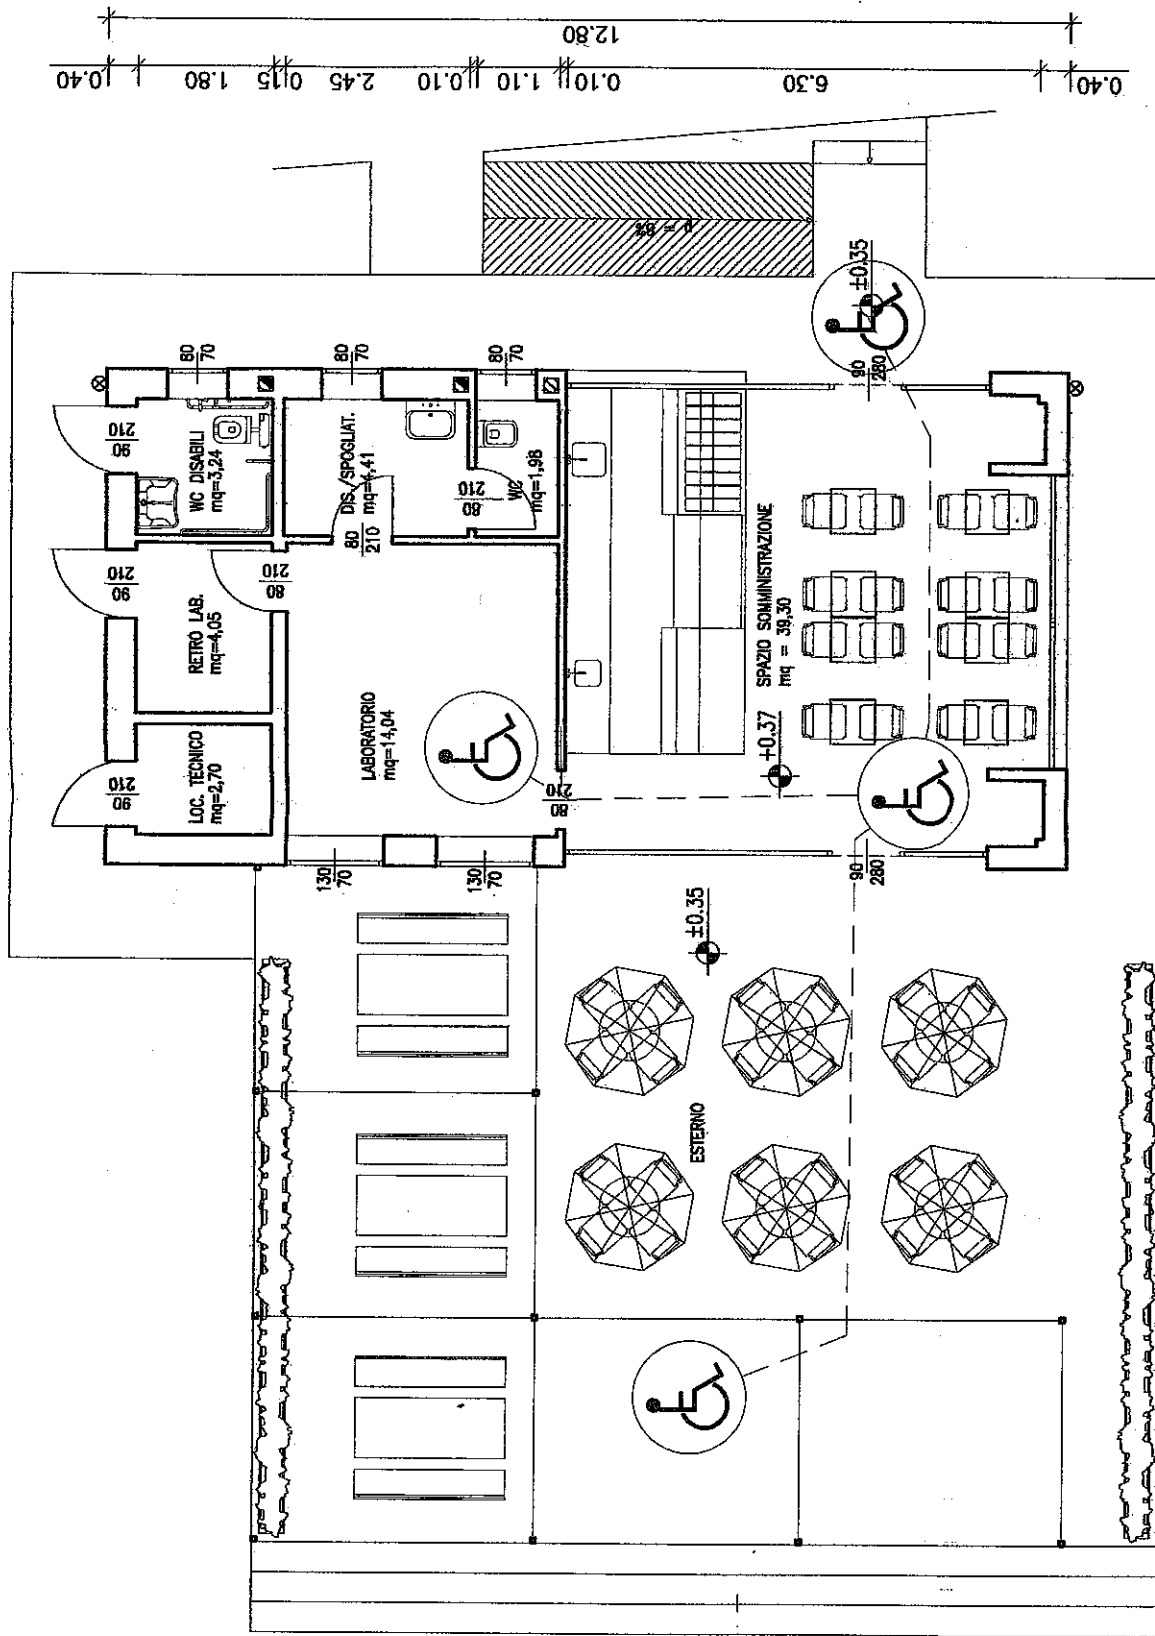

PIANTA SCALA 1:100