

Estratto di P.G.T.




Estratto di Mappa Sc. 1 : 2000



**AMBITO DI TRASFORMAZIONE PRODUTTIVA – ATP03**

L'ambito si colloca nella parte meridionale del territorio comunale, interessando una superficie pari a 39.951 mq.  
L'attuale accesso all'area avviene tramite Via Lombarda e la Strada provinciale Rivoltana SP185.  
L'ambito è situato all'esterno del perimetro del centro abitato.

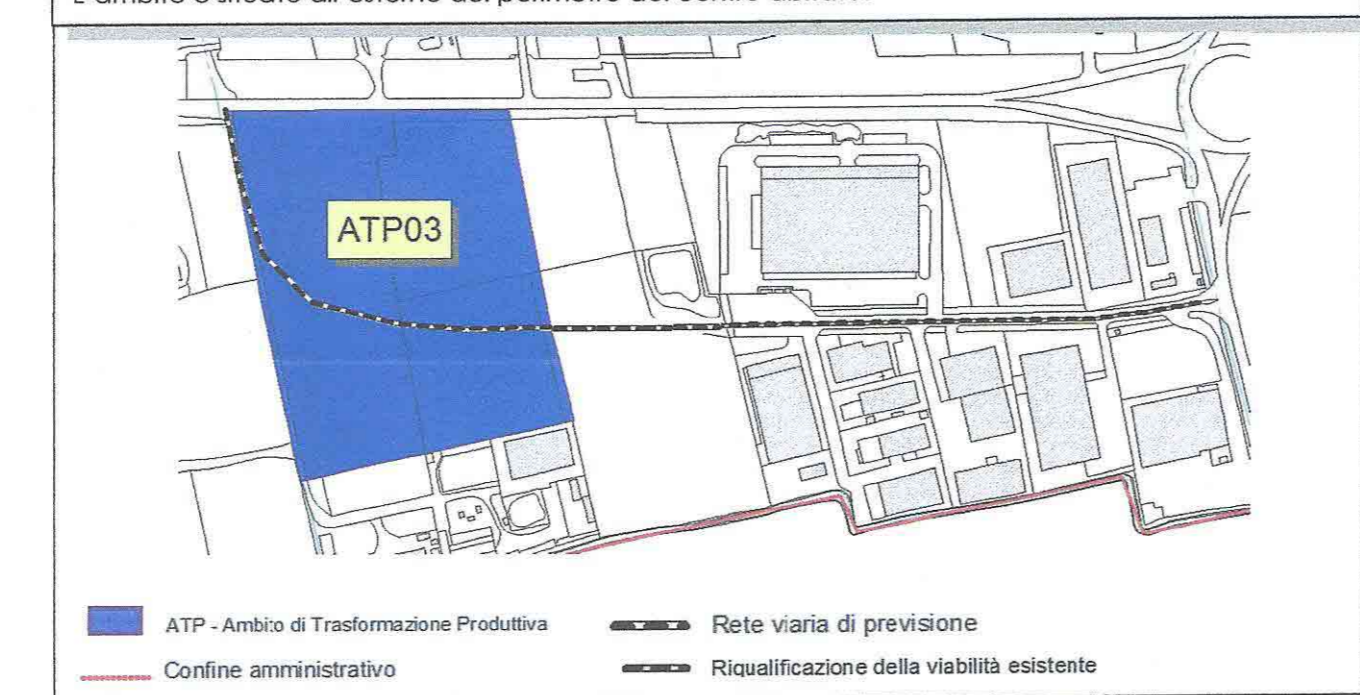

<b>Alberto Ogglioni</b> architetto Via Jussieu,1 Treviglio Tel.0363/302571	Comune di: CALVENZANO PROVINCIA DI BERGAMO
	Oggetto: AMBITO DI TRASFORMAZIONE PRODUTTIVA "ATP03" UBICATO IN VIA LOMBARDA
Tav. N. <b>1</b> ESTRATTI	Proprietà: OFFICINE MECCANICHE ROZZONI S.r.l. con sede in Bergamo B. D'Adda via Treviglio n° 60 OMT S.p.a. con sede in Calvenzano via Lombardia n° 14
Data: 12-12-2022	Scala: 1:2000
Progettista:	Proprietà: Officine Meccaniche Rozzoni OMT S.p.a.
ADOTTATO CON DELIBERA G.C. n° DEL	APPROVATO CON DELIBERA G.C. n° DEL