
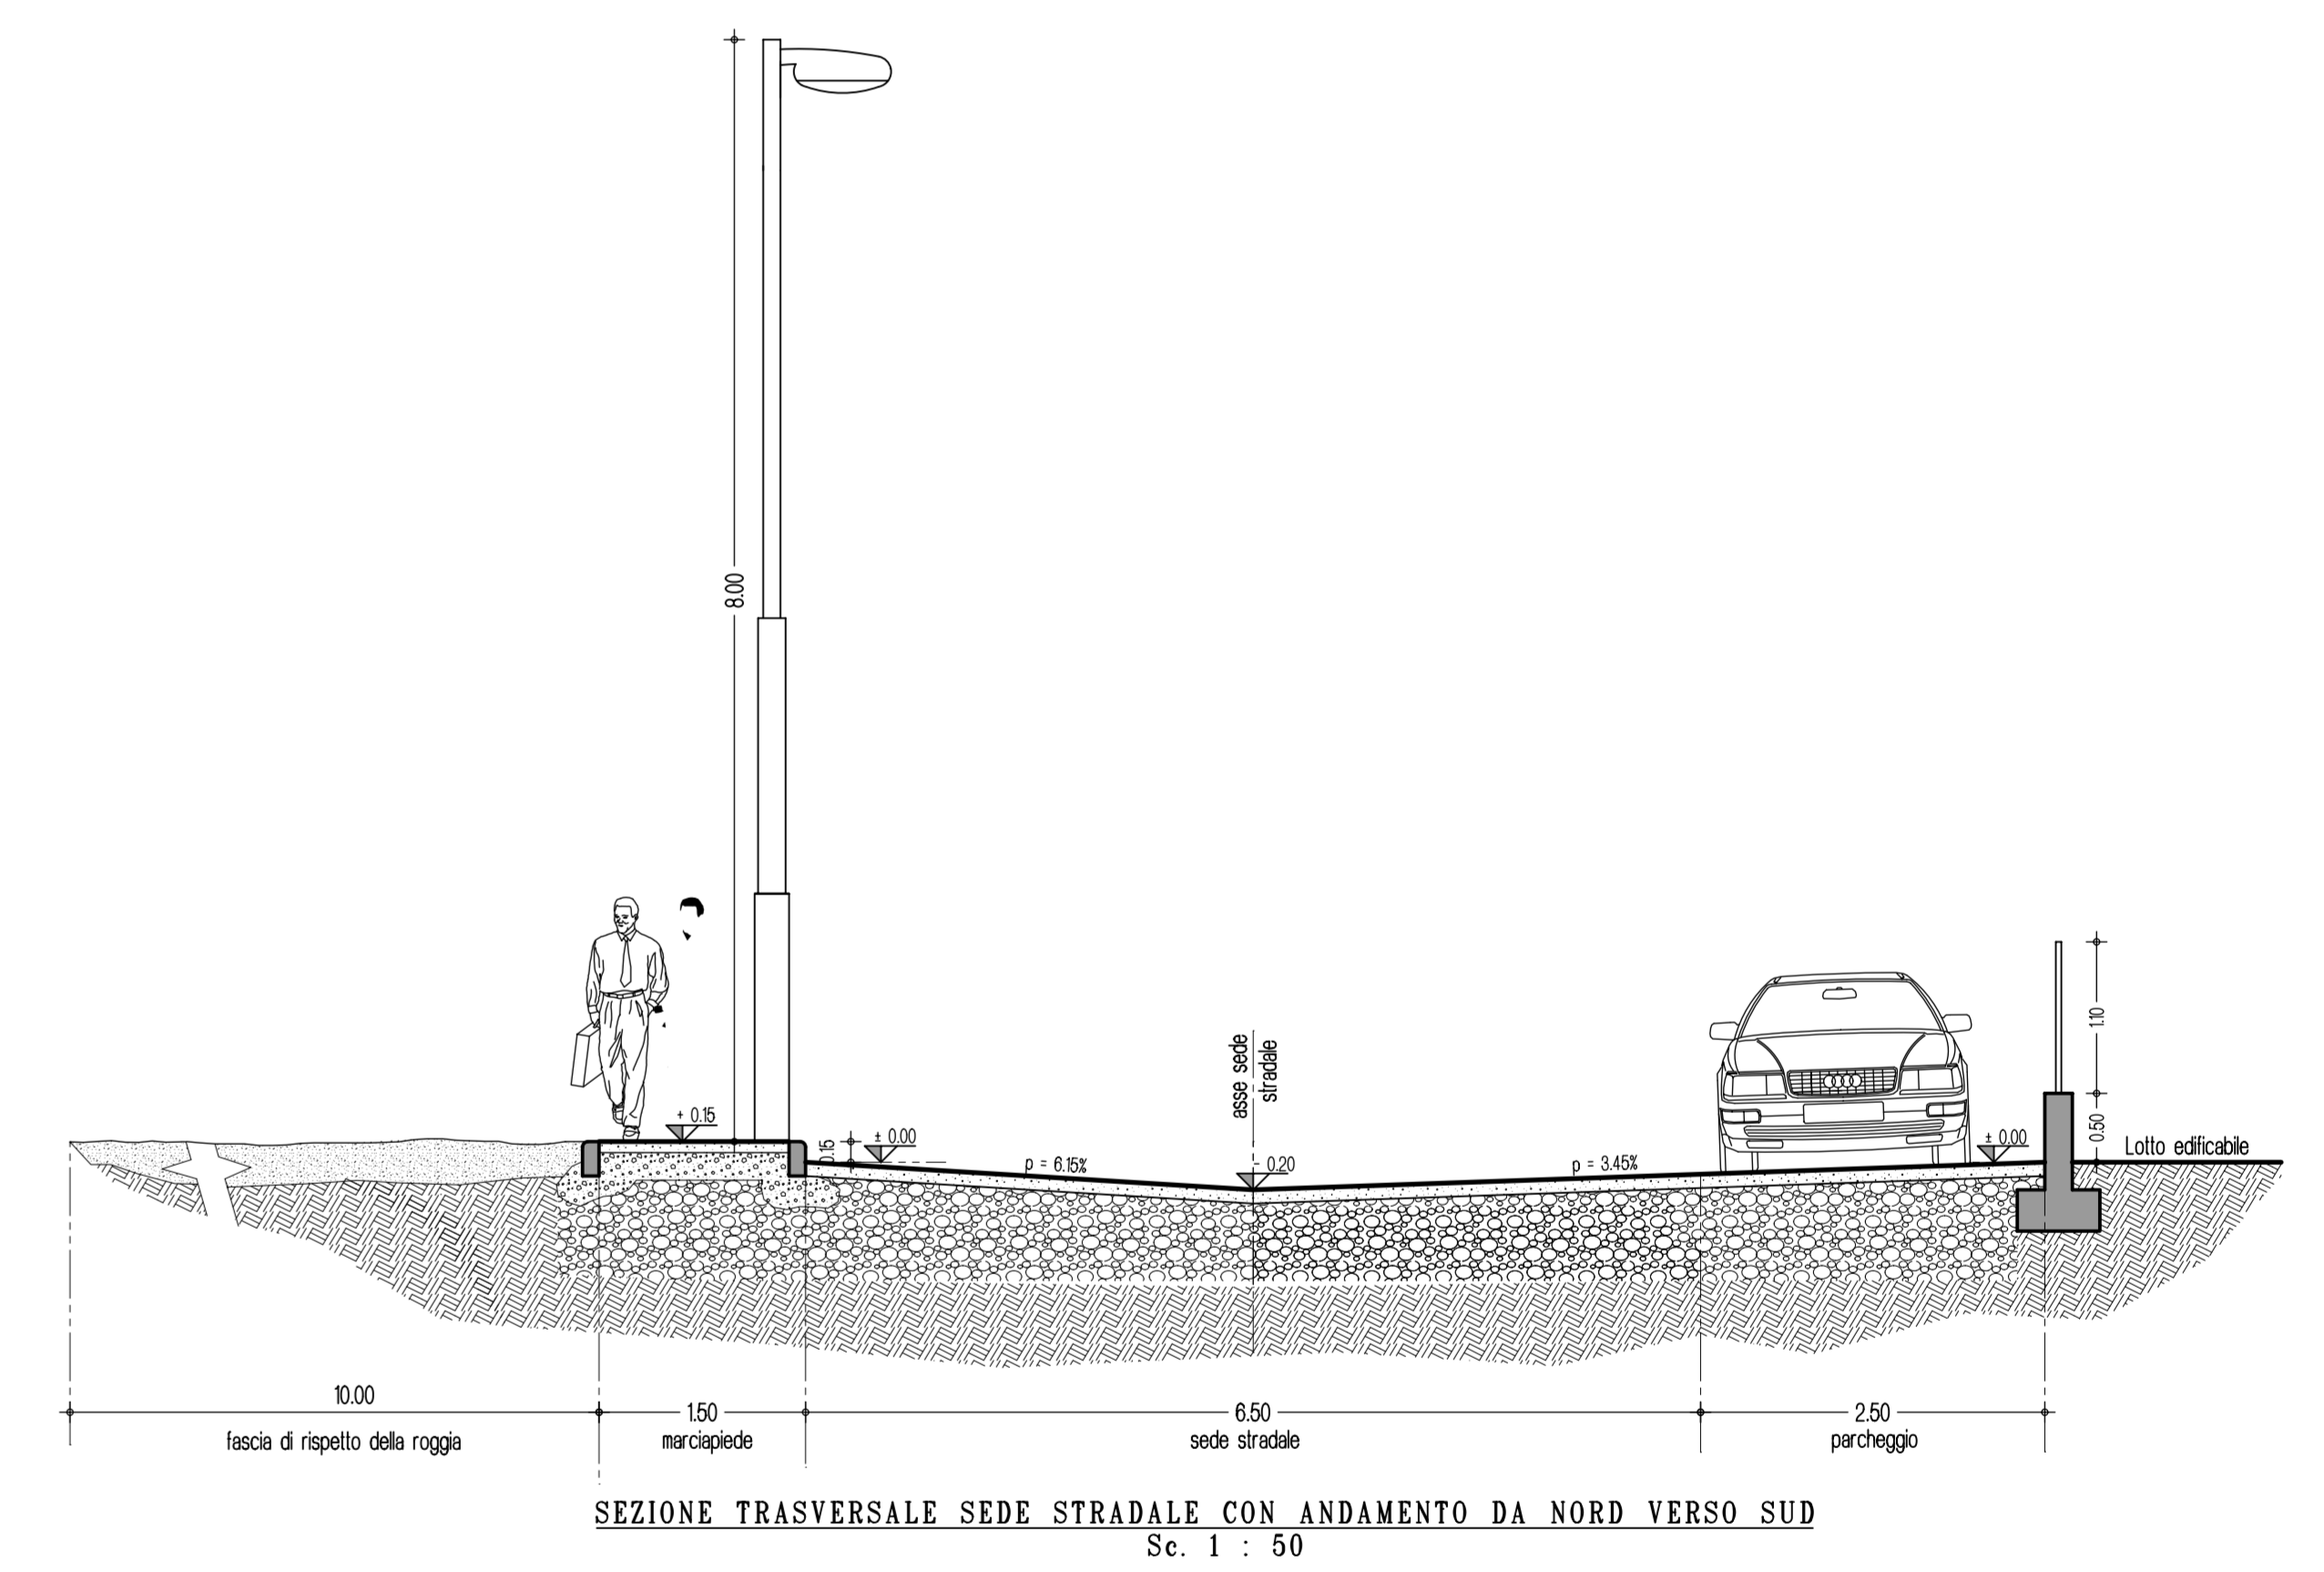


PLANIMETRIA GENERALE Se. 1 : 500

LEGENDA	
	RETE ILLUMINAZIONE PUBBLICA
	FOGNATURA ACQUE BIANCHE
	CADITOIA
	RETE TELECOM
	FOGNATURA ACQUE NERE
	CAMERETTA DI REPERIZIONE FOGNATURA ACQUE NERE
	RETE GAS
	RETE ACQUEDOTTO
	DIRANTE SOPRASUOLO
	TUBAZIONE A DISPOSIZIONE PER SERVIZI
	POZZO PERCENTE (Ø ml. 200 h. ml. 350 PER SMALTIMENTO ACQUE METEORICHE STRADALI)
	IMPIANTO DI PRIMA PIOGGIA PER RACCOLTA ACQUE METEORICHE STRADALI
	PERIMETRO DI P.L. E DI PROPRIETA'
	SUPERFICIE NON OGGETTO DI INTERVENTO

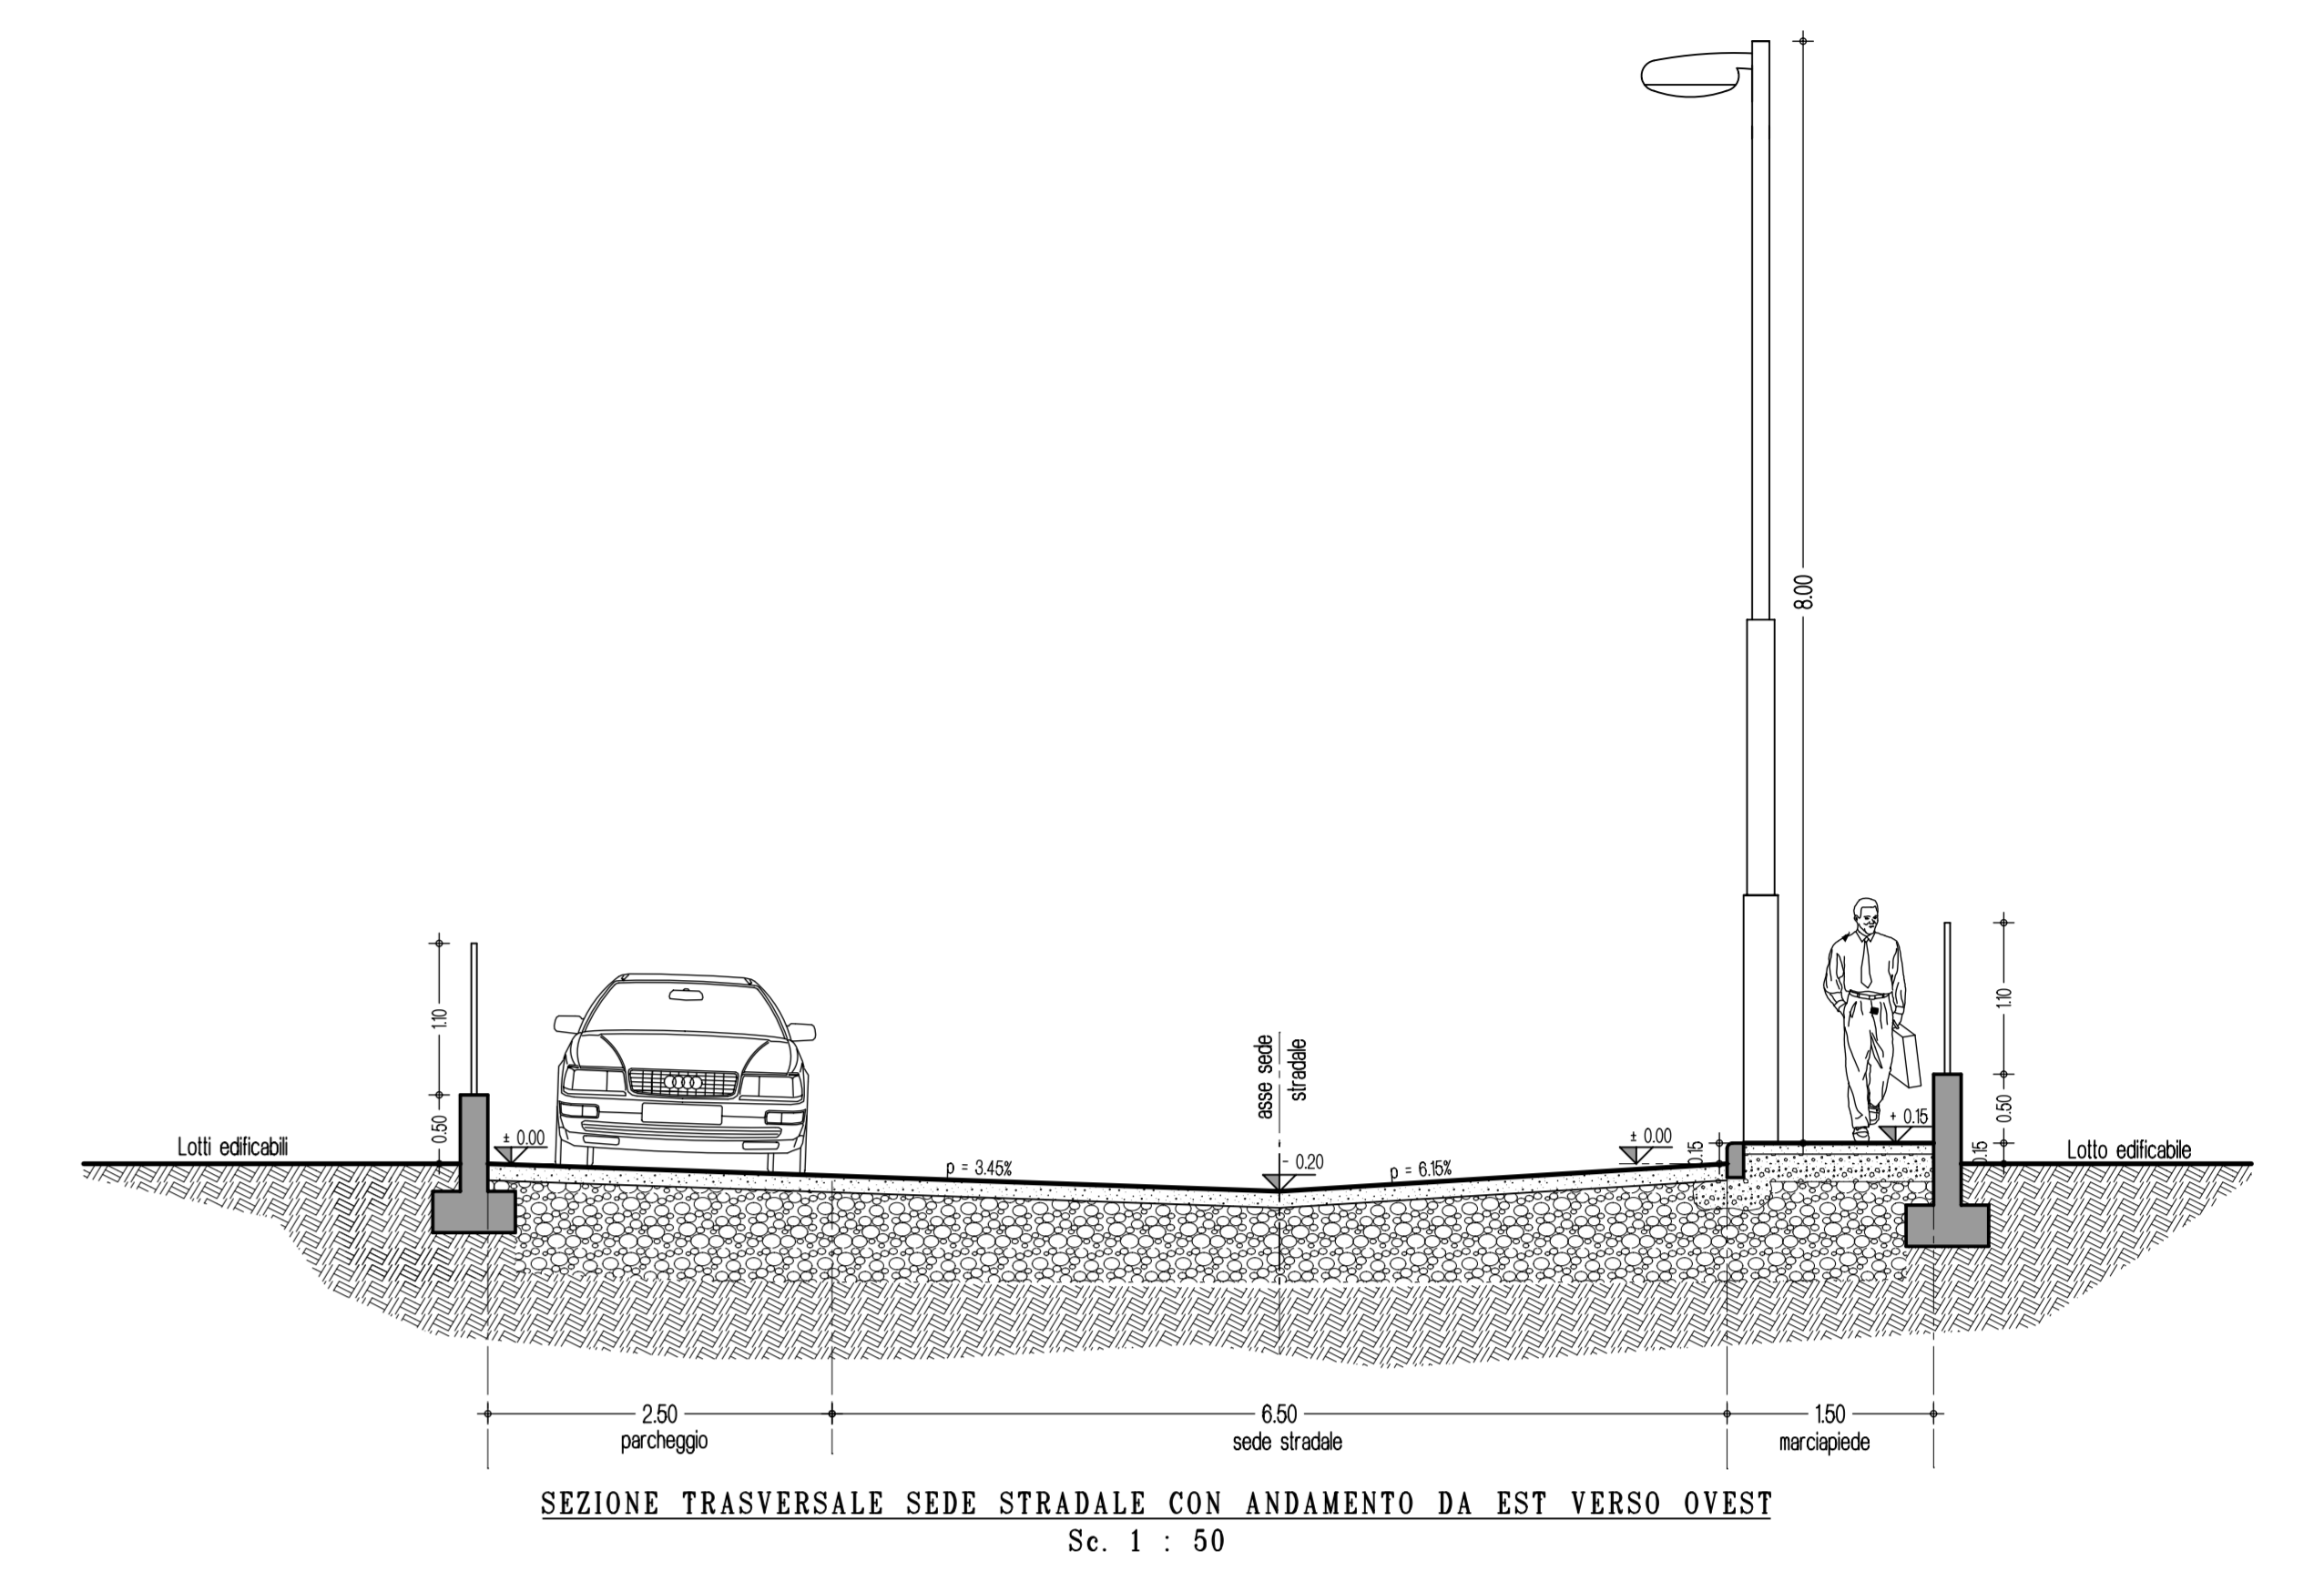

Alberto Oggioni architetto Via Fontana, 1 Treviglio Tel. 0363/362671	Comune di: CALVEZZANO PROVINCIA DI BERGAMO
	Oggetto: AMBITO DI TRASFORMAZIONE PRODUTTIVA "ATPOS" UBICATO IN VIA LOMBARDA
Tav. N. 5 OPERE DI URBANIZZAZIONE	Proprietà: OFFICINE MECCANICHE ROZZONI S.r.l. con sede in Inlgiano G. D'Adda via Treviglio n° 60 OMT S.p.a. con sede in Calvesiano via Lombardia n° 14
Data: 12-12-2022	Scale: 1 : 500
Progettata: Officine Meccaniche Rozzoni	ADOTTATO CON DELIBERA G.C. n° DEL APPROVATO CON DELIBERA G.C. n° DEL