RETE ACQUEDOTTO

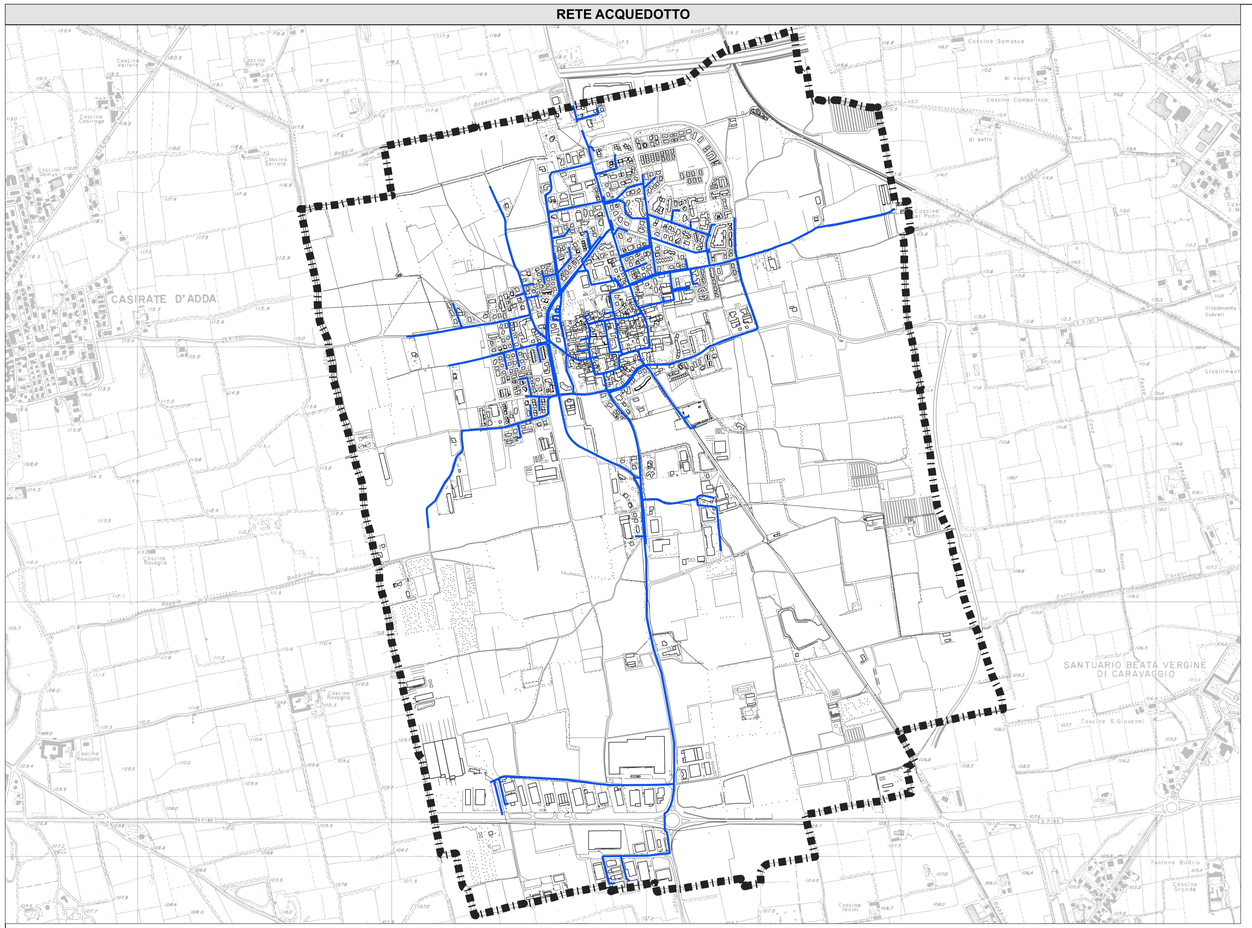

RETE FOGNARIA

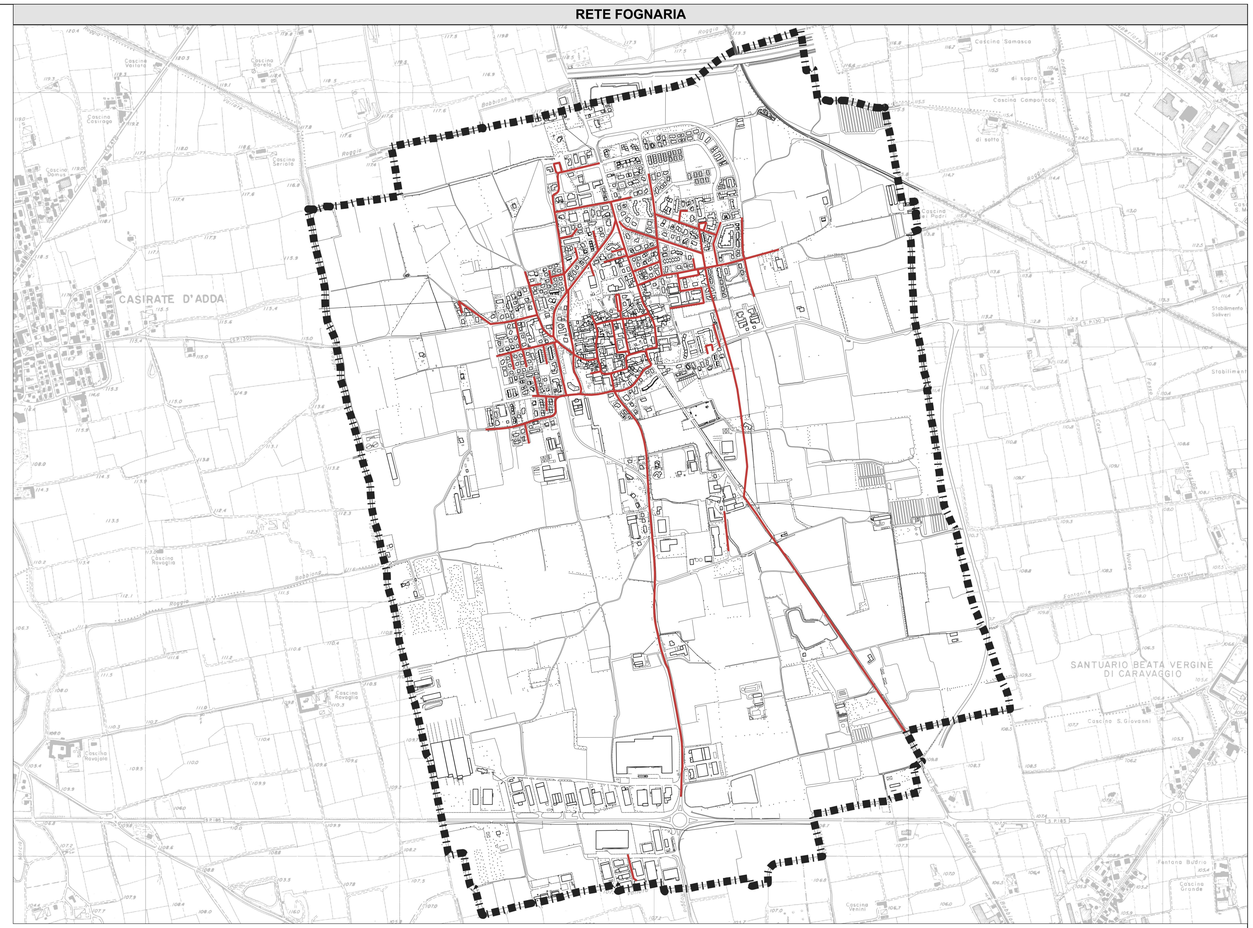

RETE METANO

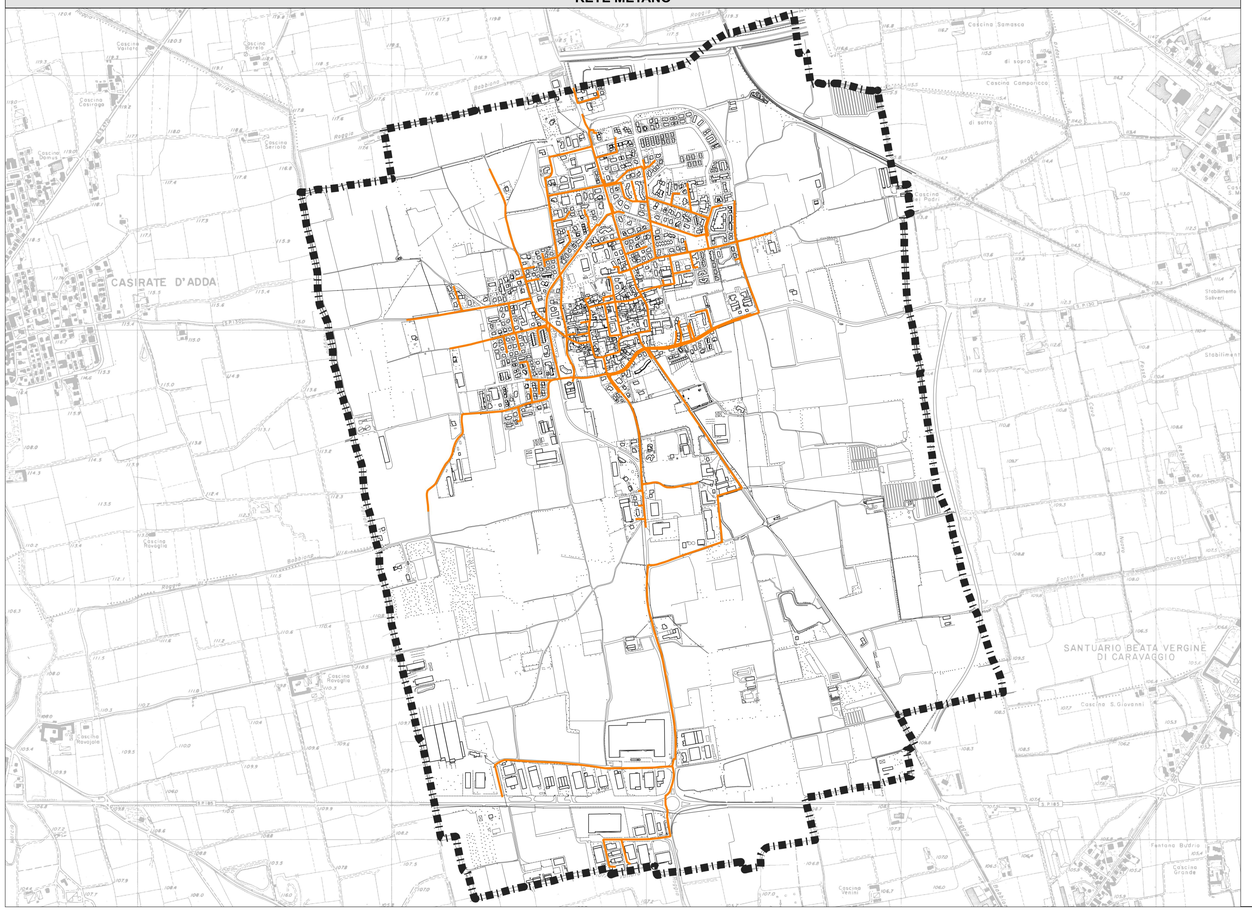

LEGENDA

Confine comunale

Rete acquedotto

Tracciato

Rete fognaria

Tracciato

Rete gas metano

Tracciato

COMUNE DI CALVENZANO
(prov. di Bergamo)

PIANO DI GOVERNO DEL TERRITORIO 2023

AI SENSI DELLA L.R. 12/2005

PIANO DEI SERVIZI

Data: **LUGLIO 2023**

Aggiorn.: **DICEMBRE 2023**

Aggiorn.:

Aggiorn.:

CARTA DEI TRACCIATI DI MASSIMA DEI SERVIZI A RETE

Scala: **1:10000**

N

Tav. N. **B2**

Adozione:

Approvazione:

Timbro e firma progettisti:

Il Sindaco:

Il Segretario comunale:

Marcello Fiorina - ingegnere
Elisabetta Nani - ingegnere

Collaboratori:
Federico Zecchi - architetto
Nicole O. Bacchetta - geourbanista
Beatrice Orlandi - urbanista

Studio associato di architettura urbanistica ed ingegneria
Sede in via Pignolo 5, Bergamo tel 035.218094 - 035.270308
www.studiofiorina.com - indirizzo email: info@studiofiorina.com