



Soggetti attuatori: VARI OPERATORI PRIVATI e COMUNE DI CALVENZANO

PROGRAMMA INTEGRATO DI INTERVENTO " VIA SORDE - VIA VESTURE - VIA ROMA "

AMBITO 3PP: EDIFICIO SCUOLE ELEMENTARI E MEDIE II° STRALCIO: AMPLIAMENTO PALESTRA E SALA MENSA

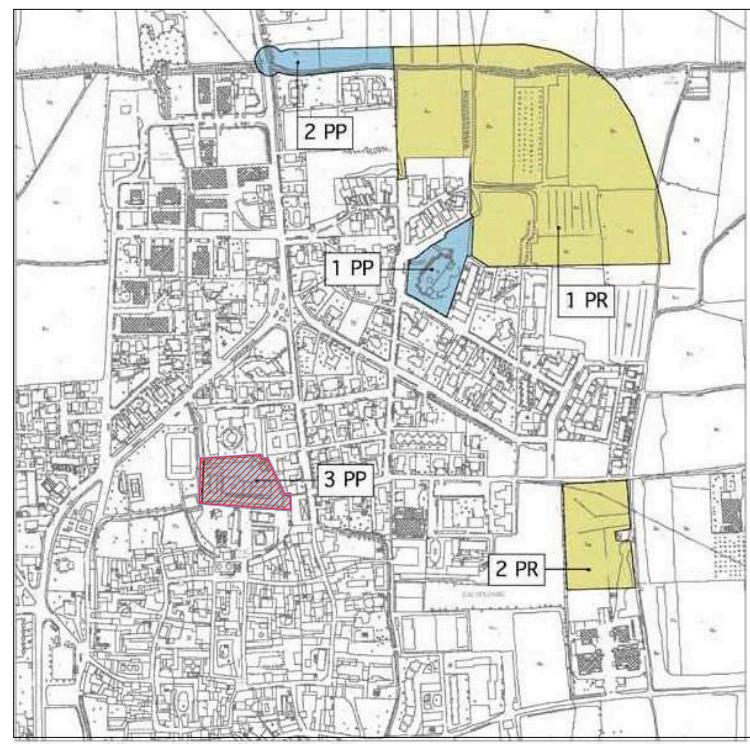


00	Emissione disegno		2011-12-12
REVISIONE	MOTIVO		DATA
N. commessa Rif. File Software	11049 11049-C0 ArchiCAD 14	Oggetto PROGETTO DEFINITIVO - ESECUTIVO PARTICOLARI COSTRUTTIVI -MURATURE-	Tavola / Elaborato 010 Scala Disegno 1:10, 1:5, 1:2
GIEFFEMME Studio Associato Arch. A. Franco Forcella - Ing. Paolo Manzoni Ing. Paolo Recalcati - Arch. Massimo Grechi Via Abate Gian Battista Crippa, 9 - 24047 Treviglio (BG) Tel. 0363/40420 - Fax 0363/45881 - email: info@gfmassociati.it			
 BARUFFI STUDIO TECNICO ASSOCIATO Geom. Corrado Baruffi - Dott. Arch. Riccardo Baruffi - Geom. Giovanni Baruffi 24043 CARAVAGGIO -BG- Circ. Porta Nuova, 5 - Tel. 0363/51212 - Fax 0363/350290 - e-mail studio.baruffi@libero.it		 STUDIO DI ARCHITETTURA ARCH. GIOVANNI GALIMBERTI PIAZZA INSURREZIONE, 5 - TREVIGLIO (BG) - TEL 0363 301777	
Impianti meccanici Studio tecnico Dott. Ing. Luigi Delbini Via Abate Gian Battista Crippa, 9 - 24047 Treviglio (BG) Tel. 0363/419208 - Fax 0363/303498 - email: info@delbini.it		Impianti elettrici Studio tecnico Dott. Ing. Luigi Tamborini Via Abate Gian Battista Crippa, 9 - 24047 Treviglio (BG) Tel.0363/304684-Fax0363/308840-email:studiotamborini@virgilio.it	 STUDIOARCHITETTURA Associazione Professionale via C. Battisti, 53 - 26027 Rivolta d'Adda (CO) info@studiorchitetturacalvano.it Tel. 0363.79947

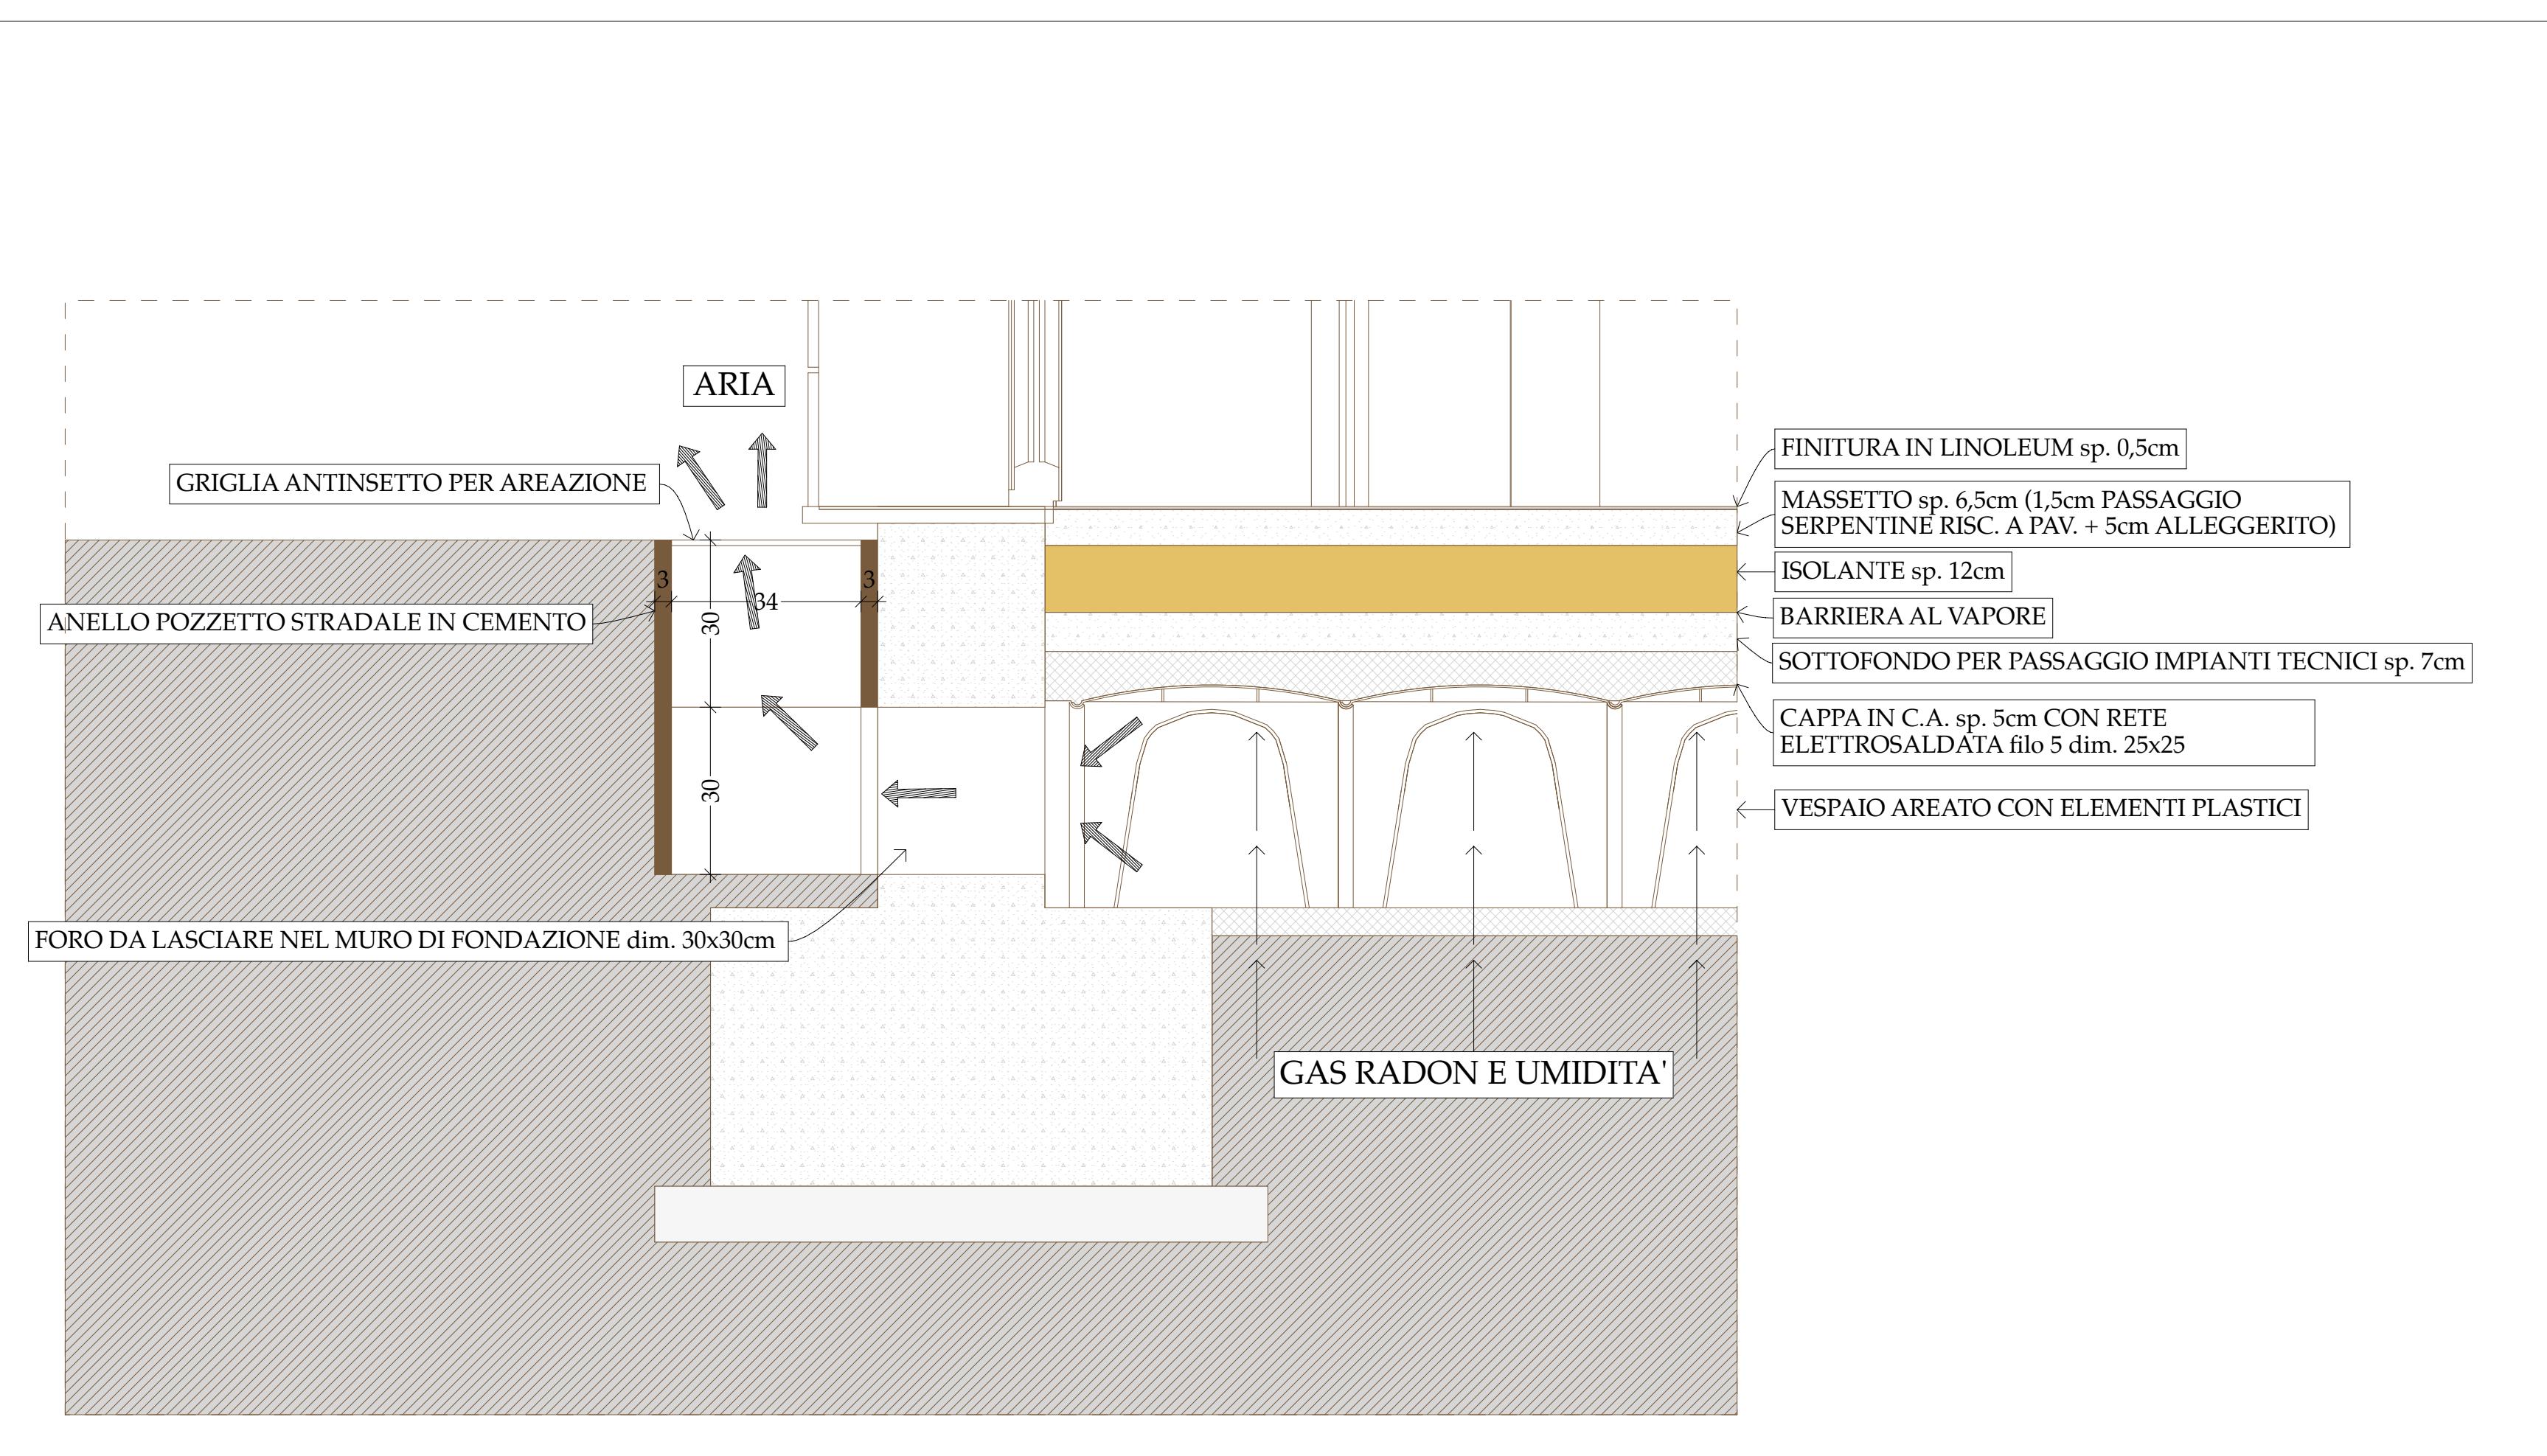


DETTAGLIO VESPAI

1:10

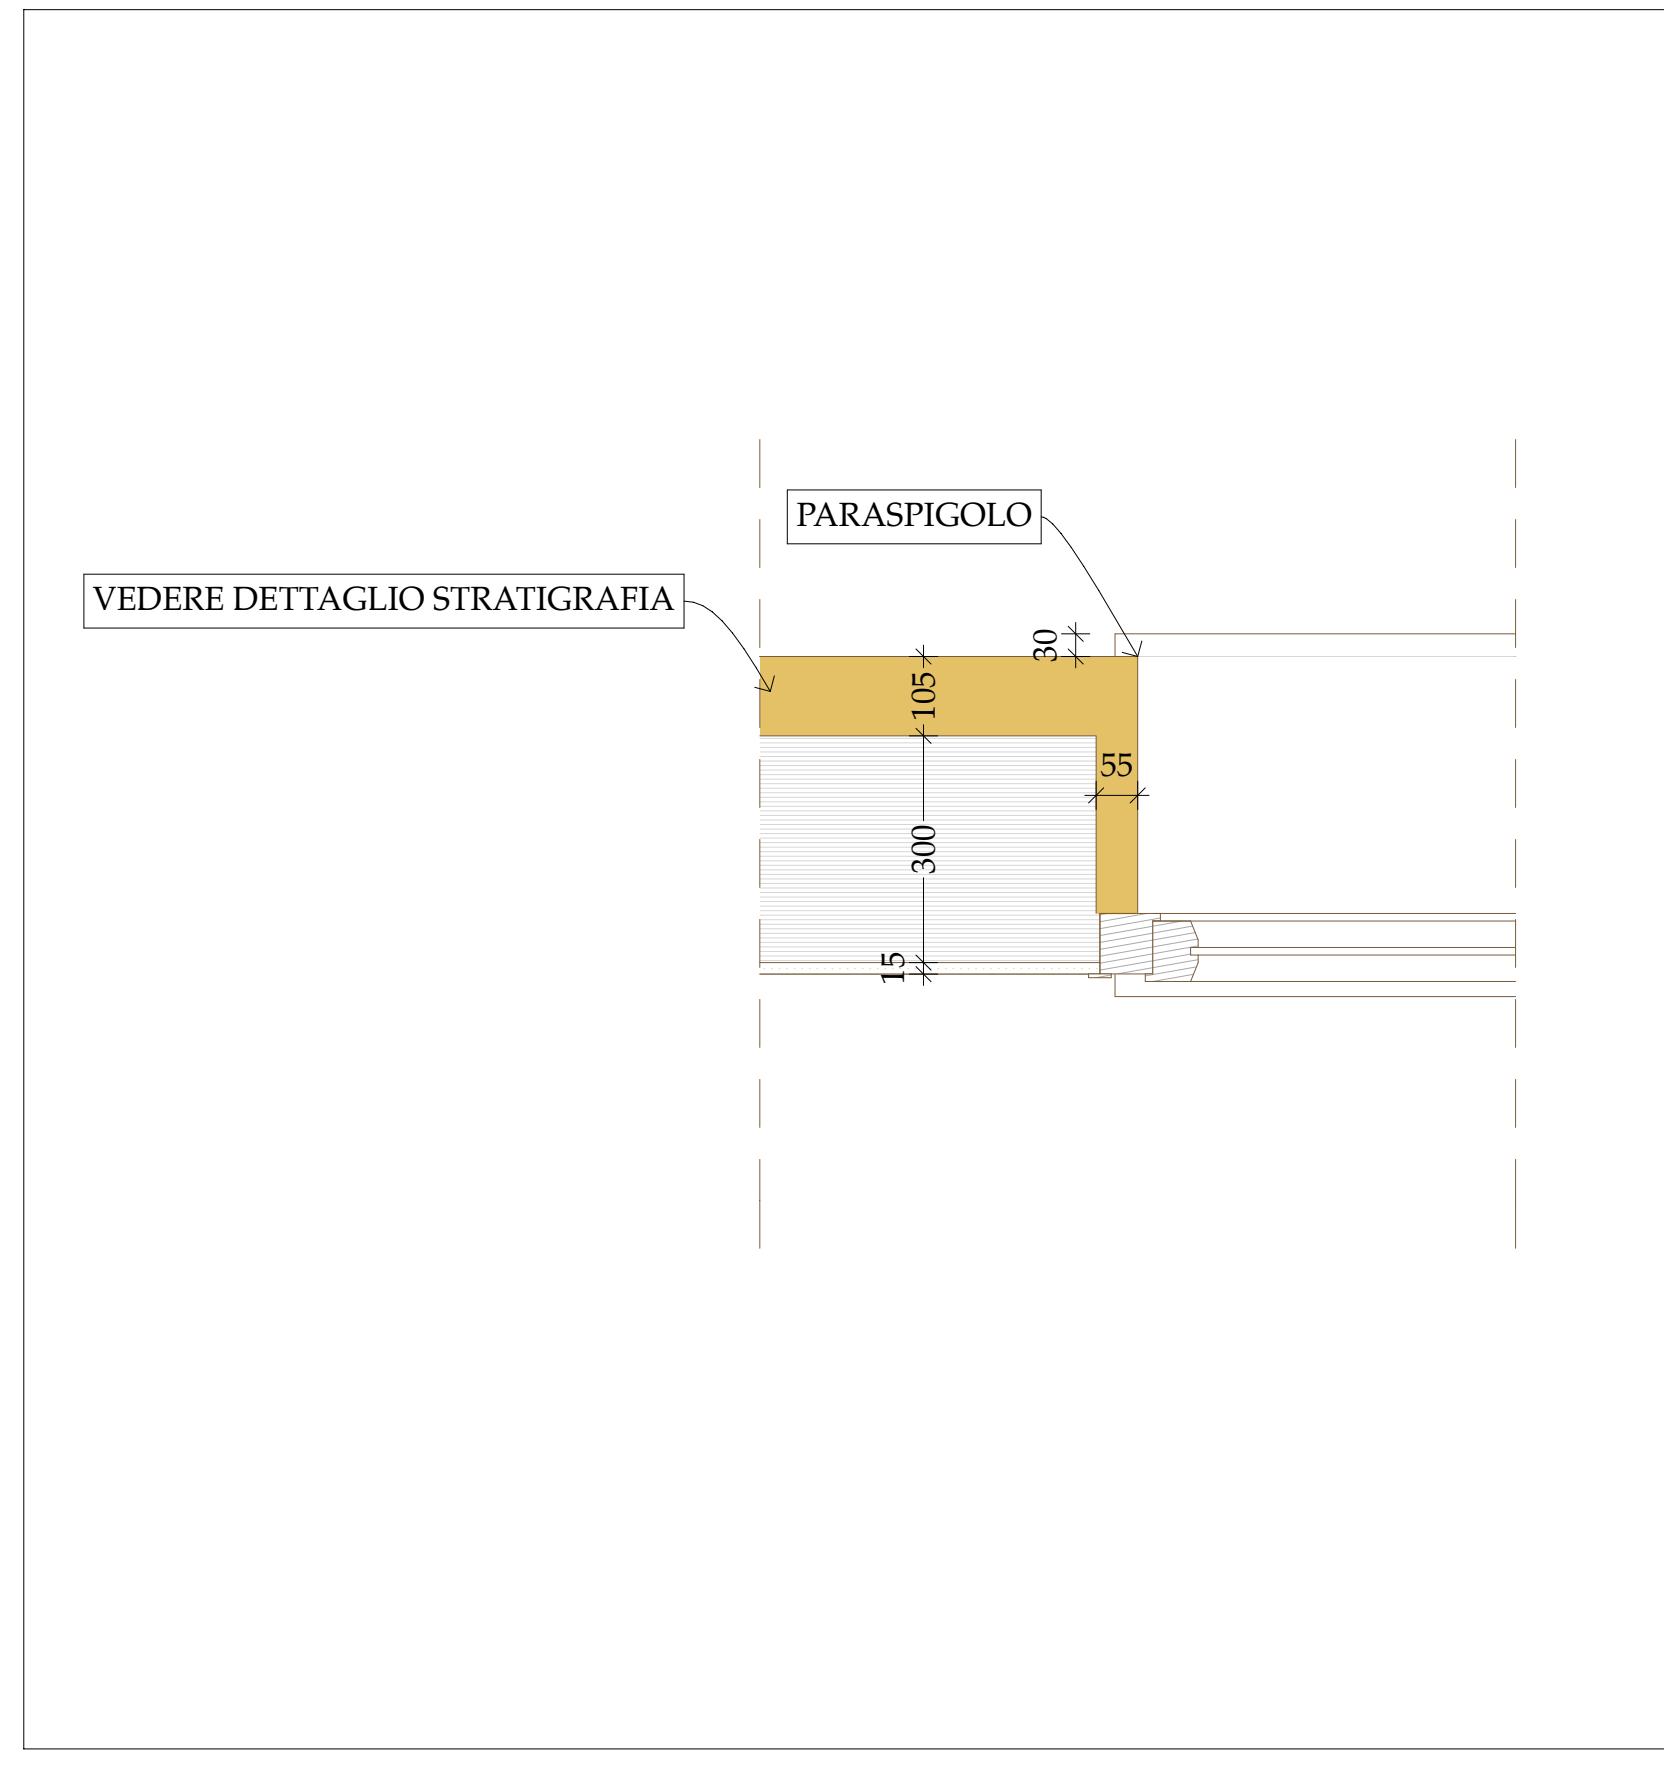


CAPPOTTO - SEZIONE ORIZZONTALI

1:1

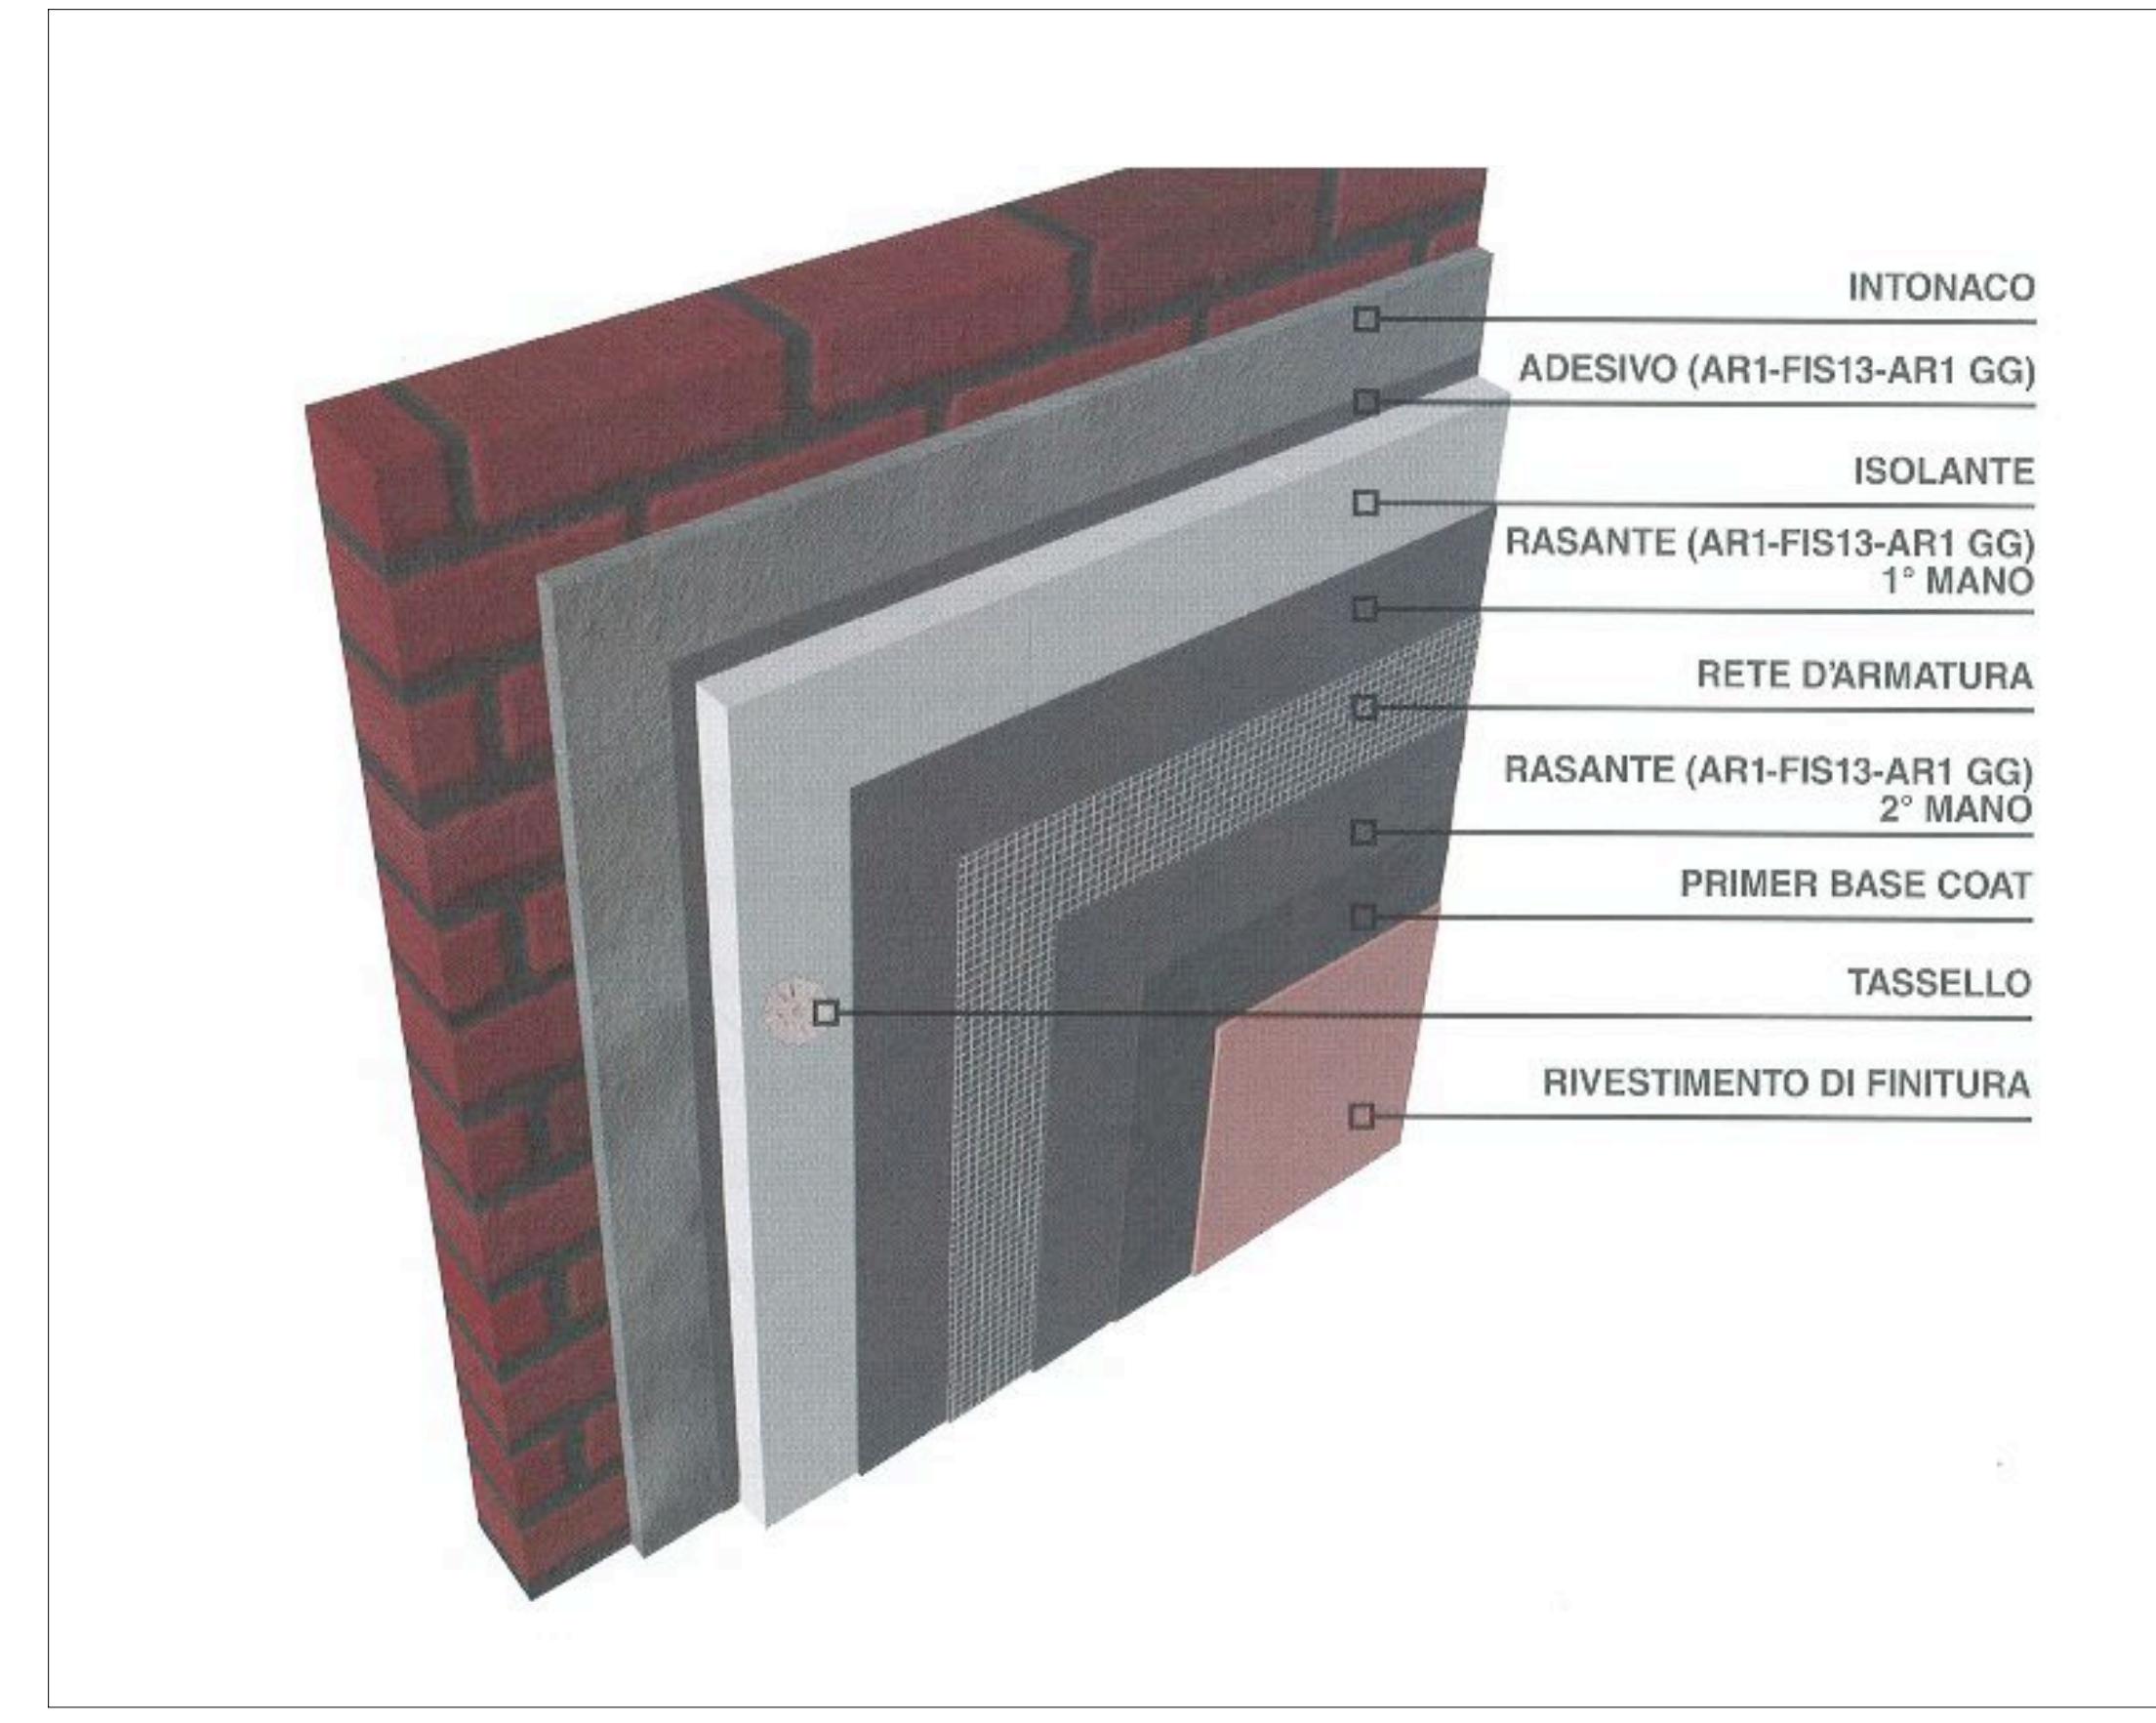


CAPPOTTO - STRATIGRAFIA

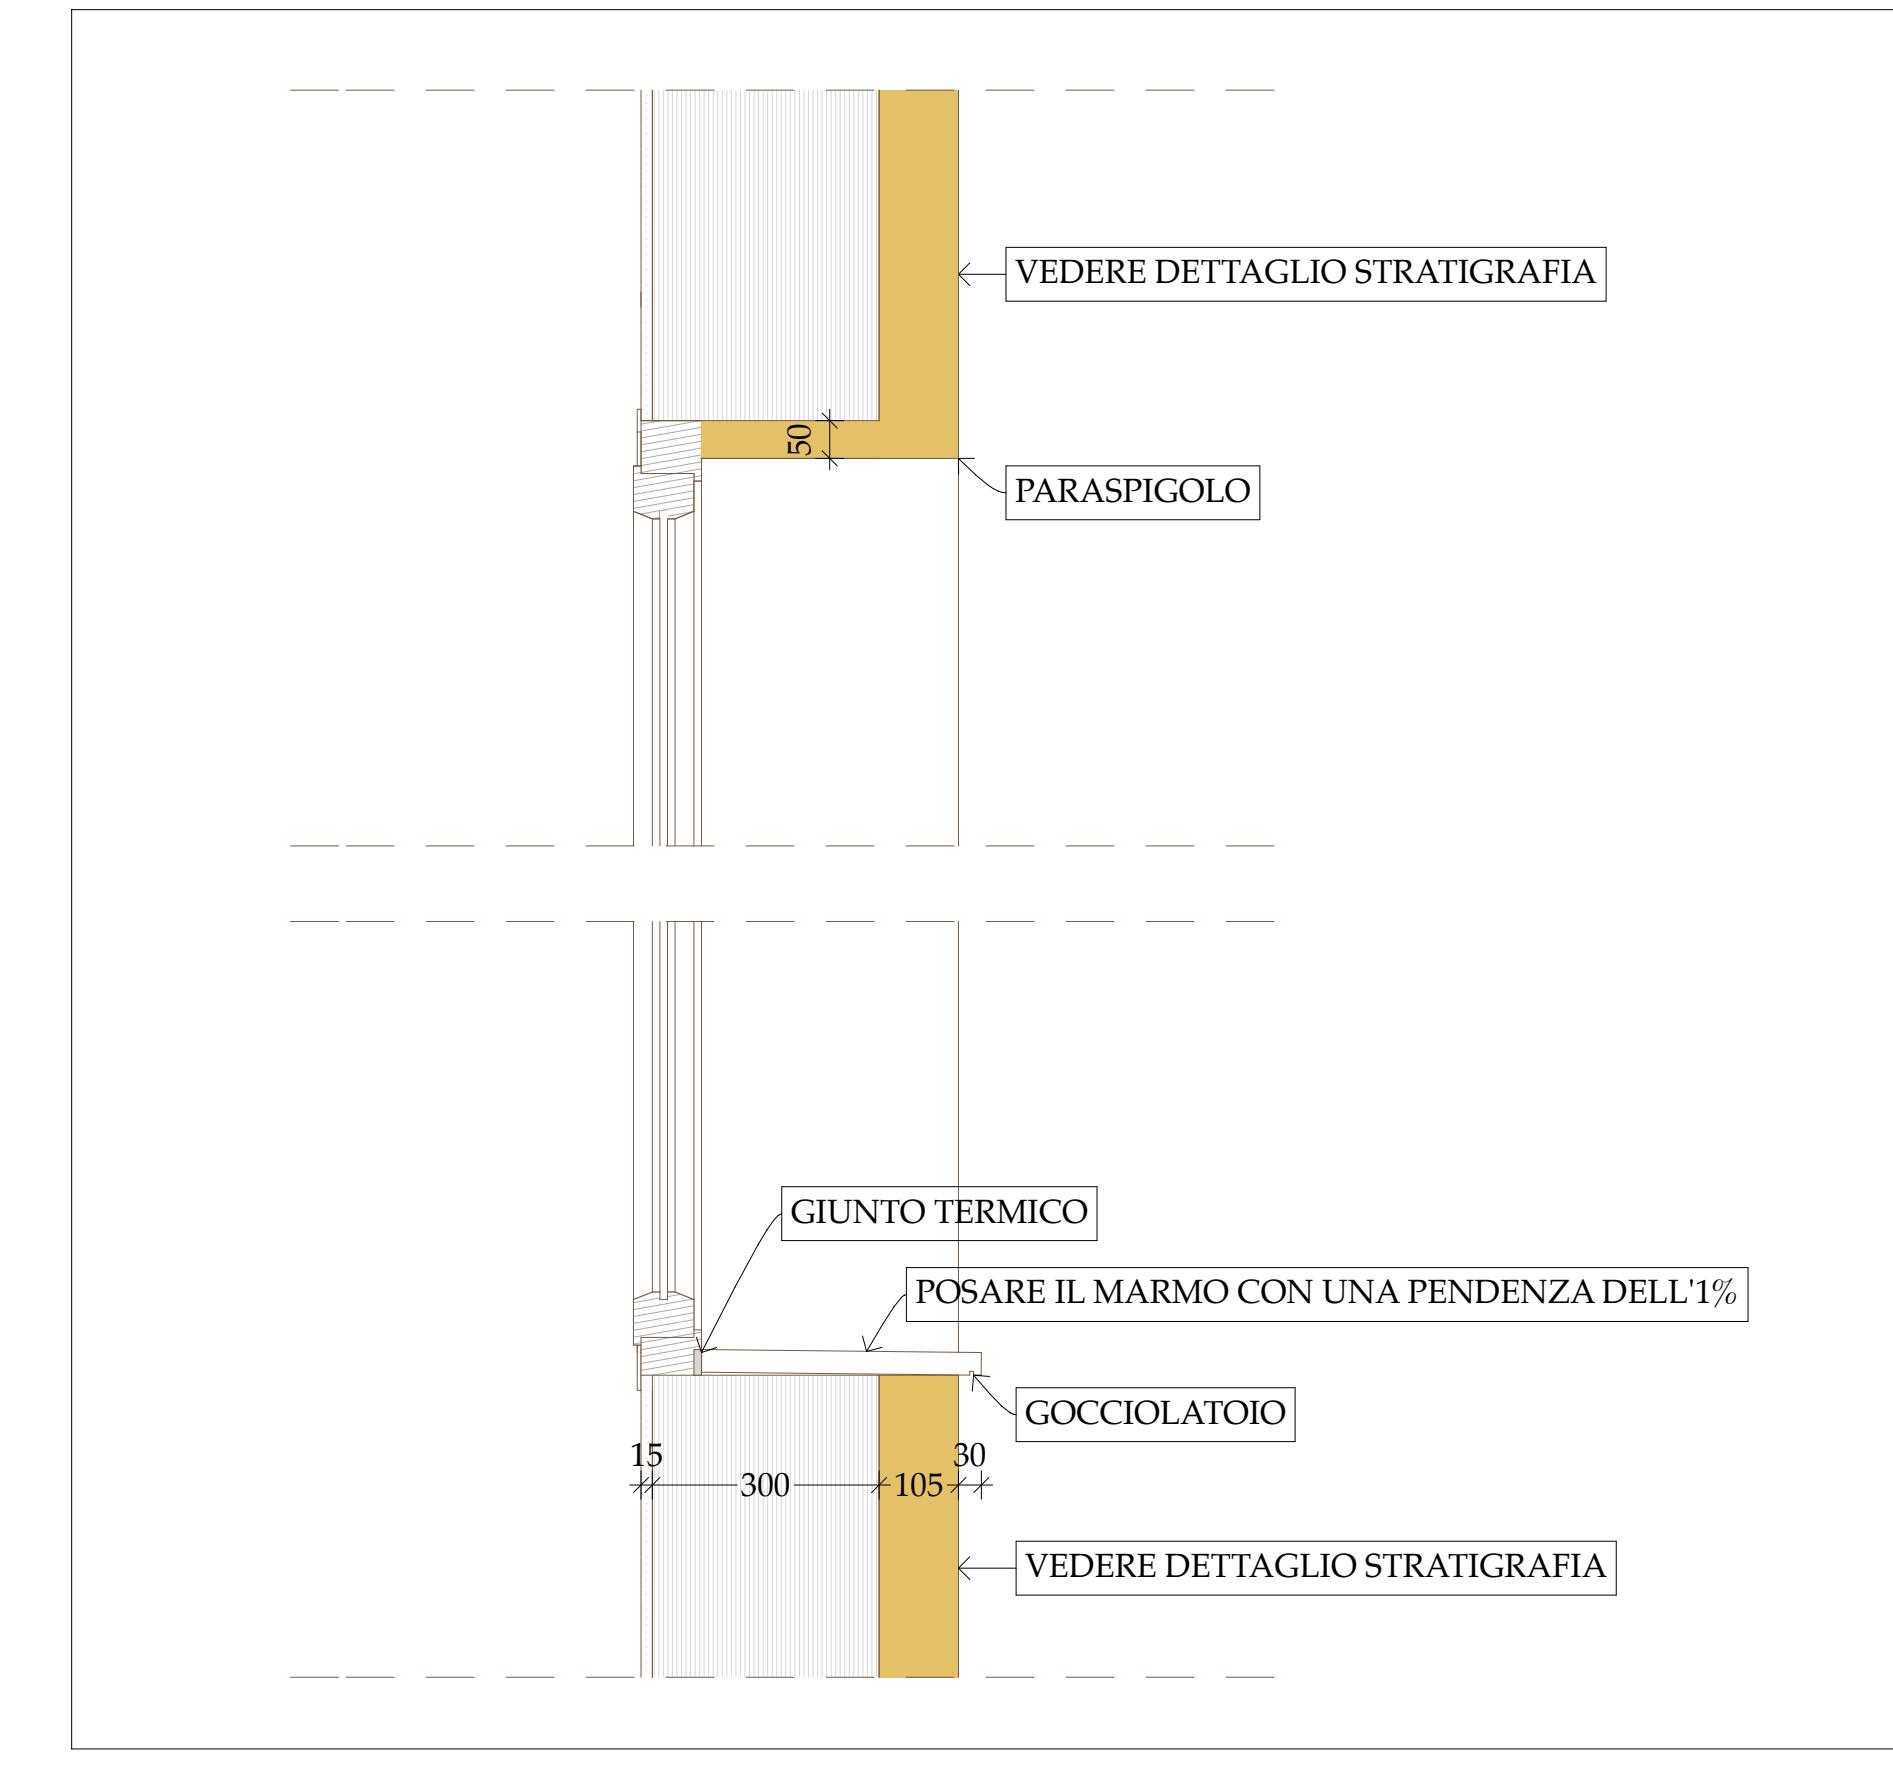


CAPPOTTO - SEZIONE VERTICALE

1:10

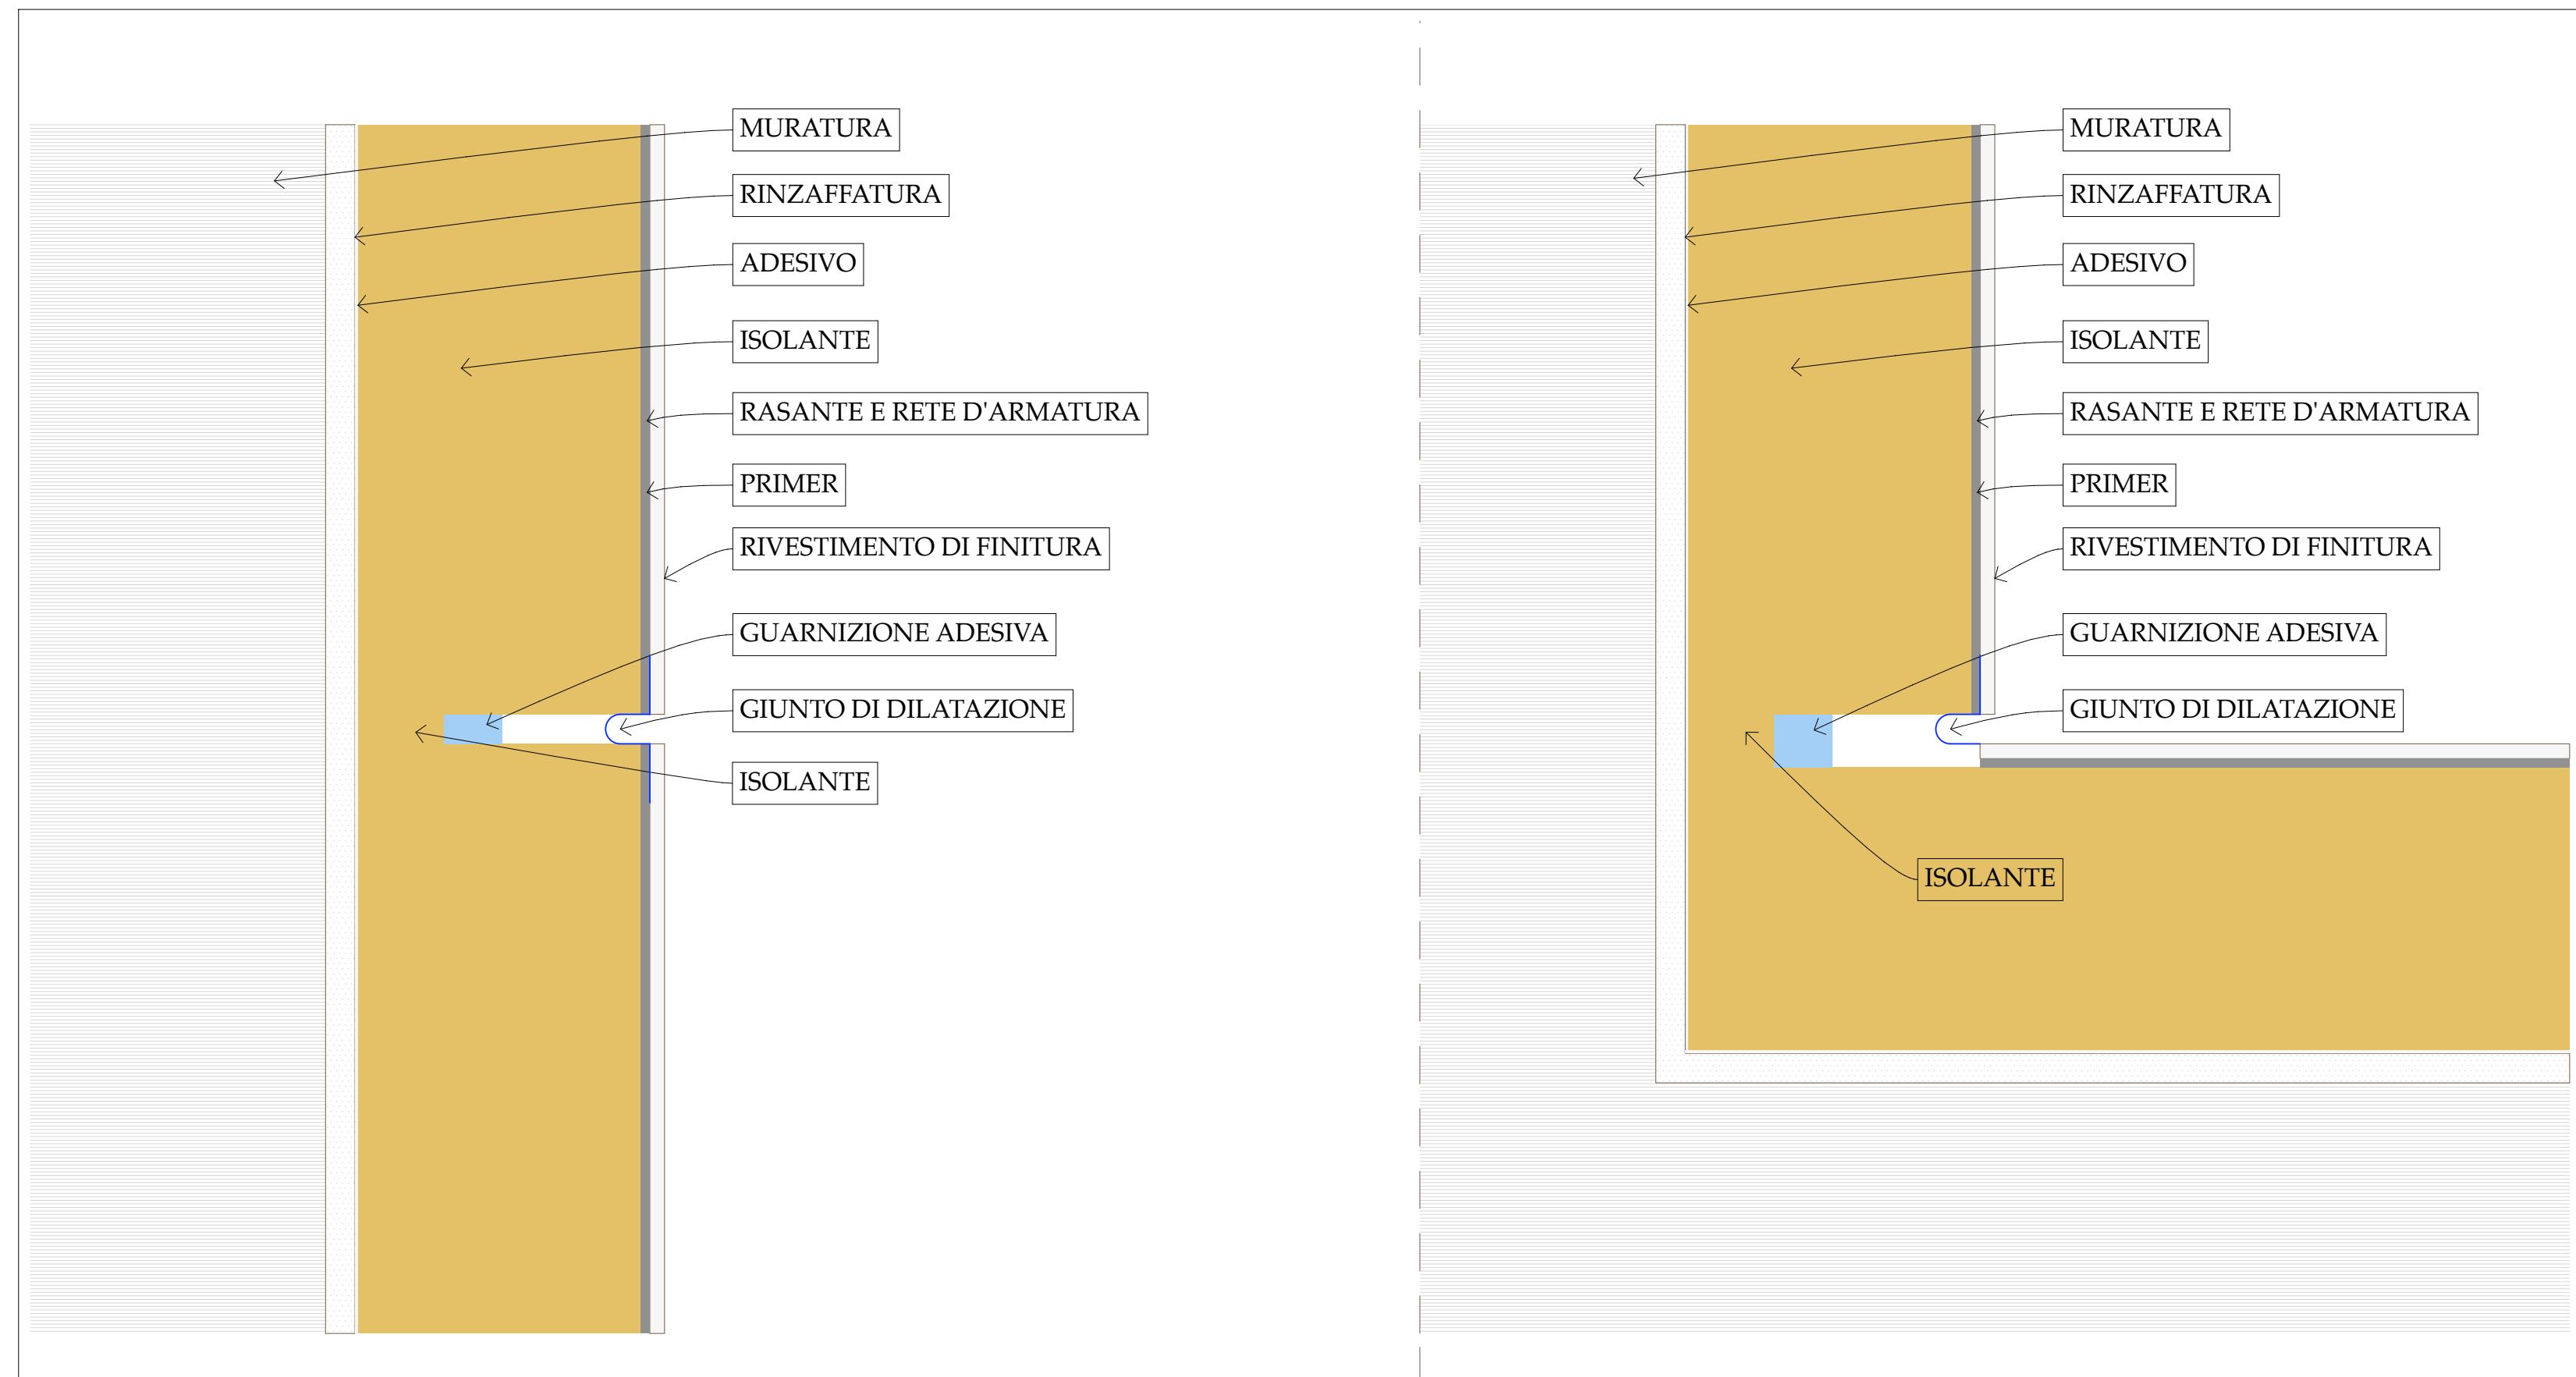

CAPPOTTO - GIUNTO DI DILATAZIONE

Page 1

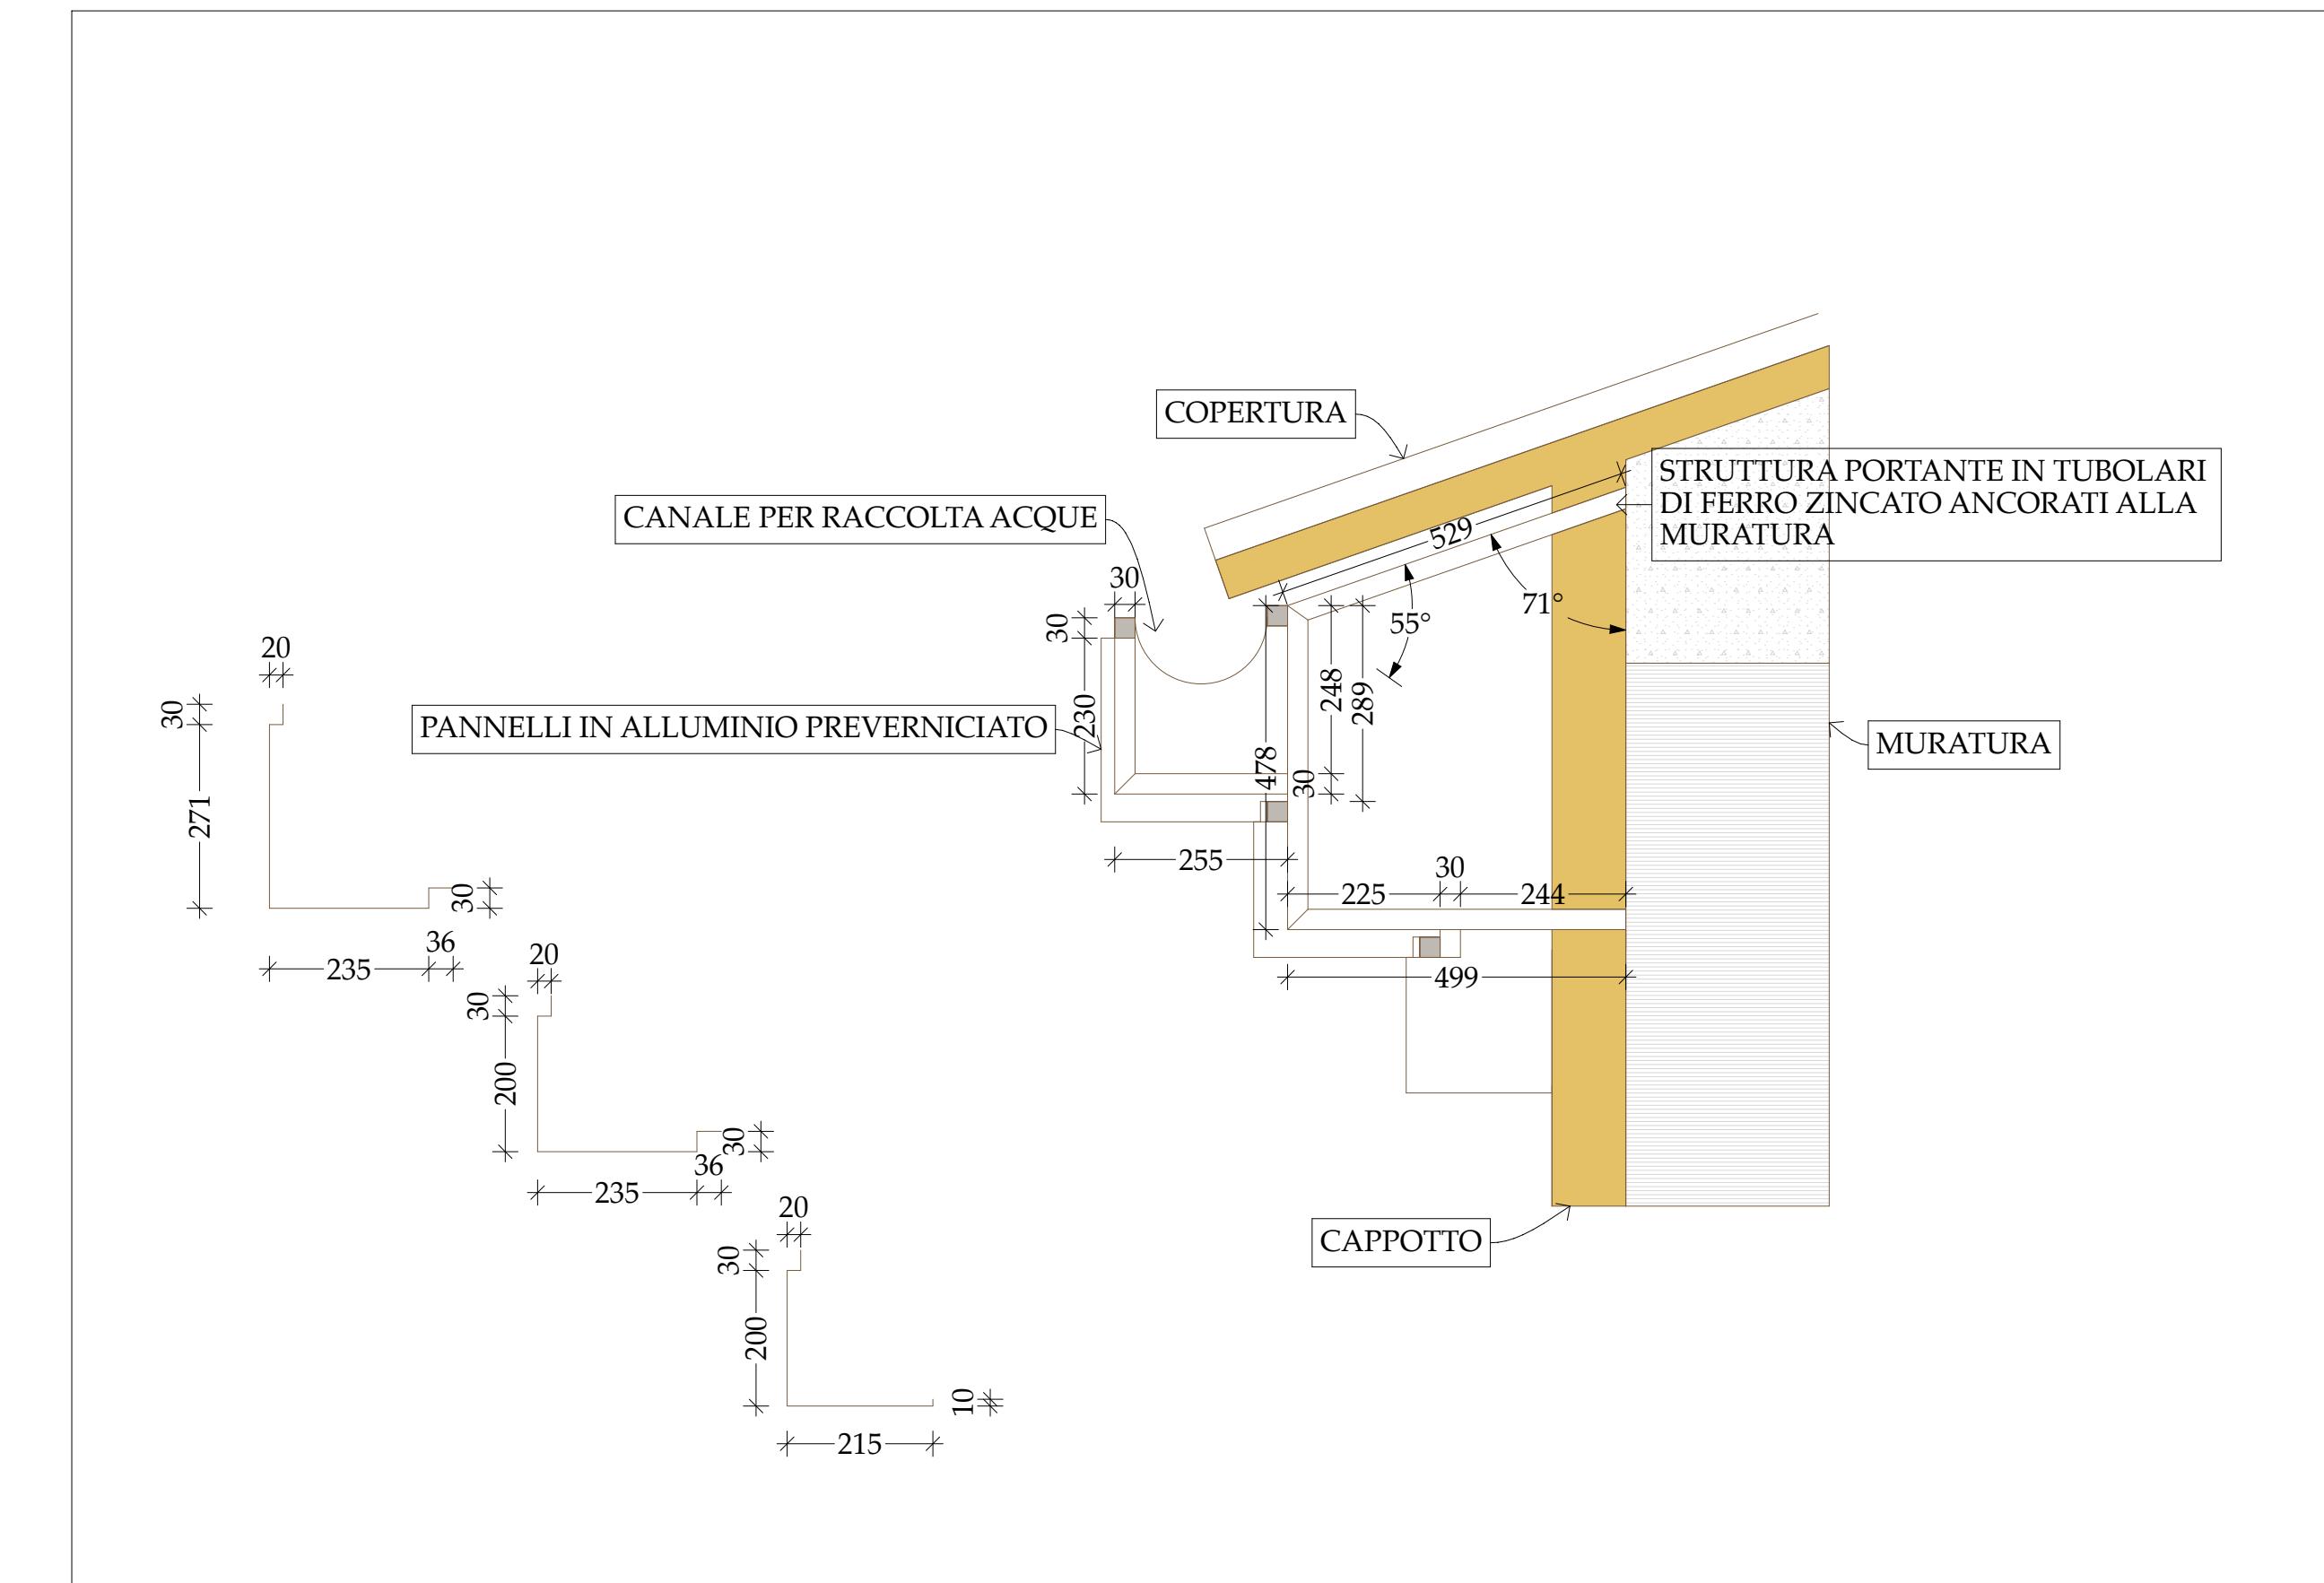

PARTICOLARE GRONDA

1:10