


DAL FG 2 Dati barratura: 400/230V – 50Hz – Ik = 11,441 kA – Id: 3 A

AL FG 4

- ⊗ R SPIA ROSSA
⊗ V SPIA VERDE
[C.C.] CENTRALINA CLIMATICA
[P.C.] POMPA DI CALORE
⌚ OROLOGIO SETTIMANALE
DI SCAMBIO

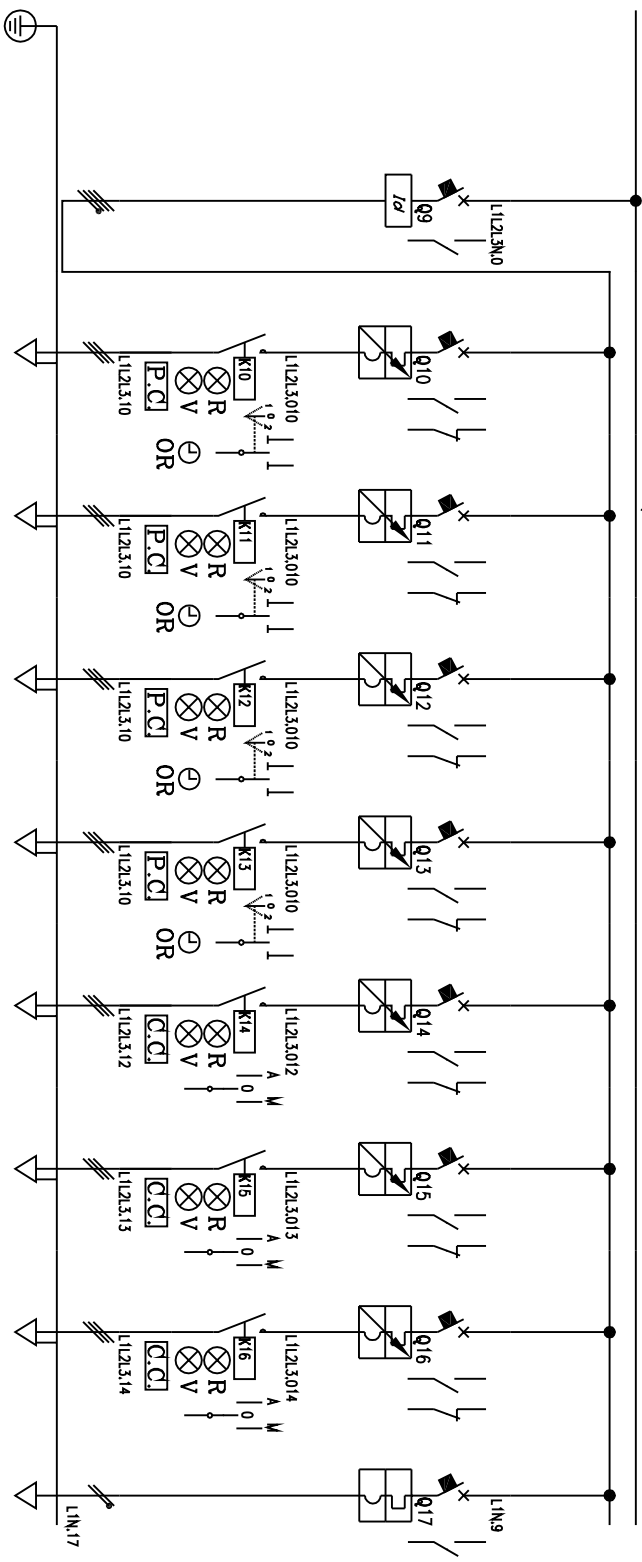

NUMERO UTENZA		B 9	B 10	B 11	B 12	B 13	B 14	B 15	B 16	B 17
DESTINAZIONE / UTENZA		Generale Pompe	Pompo -P10- Lotto Pozzo	Pompo -P11- Lotto Pozzo	Pompo -P12- Lotto Impianto	Pompo -P13- Lotto Impianto	Pompo -P3- Edificio Ato Vecchio	Pompo -P4- Edificio Ato Nuovo	Pompo -P5- Biblioteca	Auxiliar
POTENZA	kW	8,35	1,5	1,5	1,5	1,5	0,75	0,75	0,55	0,3
CORRENTE	A	14	2,406	2,406	2,406	2,406	1,203	1,203	0,882	1,443
INTERUTTORE o SEZIONATORE		Marca	Bticino	Bticino	Bticino	Bticino	Bticino	Bticino	Bticino	Bticino
		Tipo	G744N/40A	M32/3	M32/3	M32/3	M32/2	M32/2	M32/2	M32/2
		R.termico (max/min/eq) A	---/----/40	2,5/1,6/2,5	2,5/1,6/2,5	2,5/1,6/2,5	1,6/1/1,6	1,6/1/1,6	1,6/1/1,6	1,6/1/1,6
		R.magnetico (max/min/eq) A	---/----/30	---/----/30	---/----/30	---/----/30	---/----/19	---/----/19	---/----/19	---/----/19
		Curva	---	---	---	---	---	---	---	---
DISTRIBUZIONE		Pot. Int. kA / Idn	100/-	100/-	100/-	100/-	100/-	100/-	100/-	10/-
		Back-up	---	NO	NO	NO	NO	NO	NO	NO
LINEA di POTENZA		Tipo cavo	Quadrifilare	Tripolare	Tripolare	Tripolare	Tripolare	Tripolare	Tripolare	Monofase L1+N
		Formazione	---	FG70R	FG70R	FG70R	FG70R	FG70R	FG70R	FG70R
		Lunghezza	---	15	15	15	15	15	15	5
		Portata Iz	---	26	26	26	24	24	24	18
		C.d.t. tot. (In) %	0,71	1,21	1,21	1,21	1,39	1,39	1,39	1,33
		C.d.t. tot. (Ib) %	0,37	0,85	0,85	0,85	0,88	0,88	0,75	0,45

DESCRIZIONE
Quadro Centrale Geotermica



STUDIO PALA
DI EROS PALA PER. IND.

STUDIO TECNICO DI PROGETTAZIONE
IMPIANTI ELETTRICI E FOTOVOLTAICI
VIA MORENO, 262
24040 PIAZZAZZANO
INFO@STUDIOPALA.IT
WWW.STUDIOPALA.IT

COMMITTENTE
COMUNE DI CALVENZANO
PIAZZA VITTORIO EMANUELE II
CALVENZANO (BG)

Disegno
041-12Q10
N° disegno