


OPERE DI DEMOLIZIONE

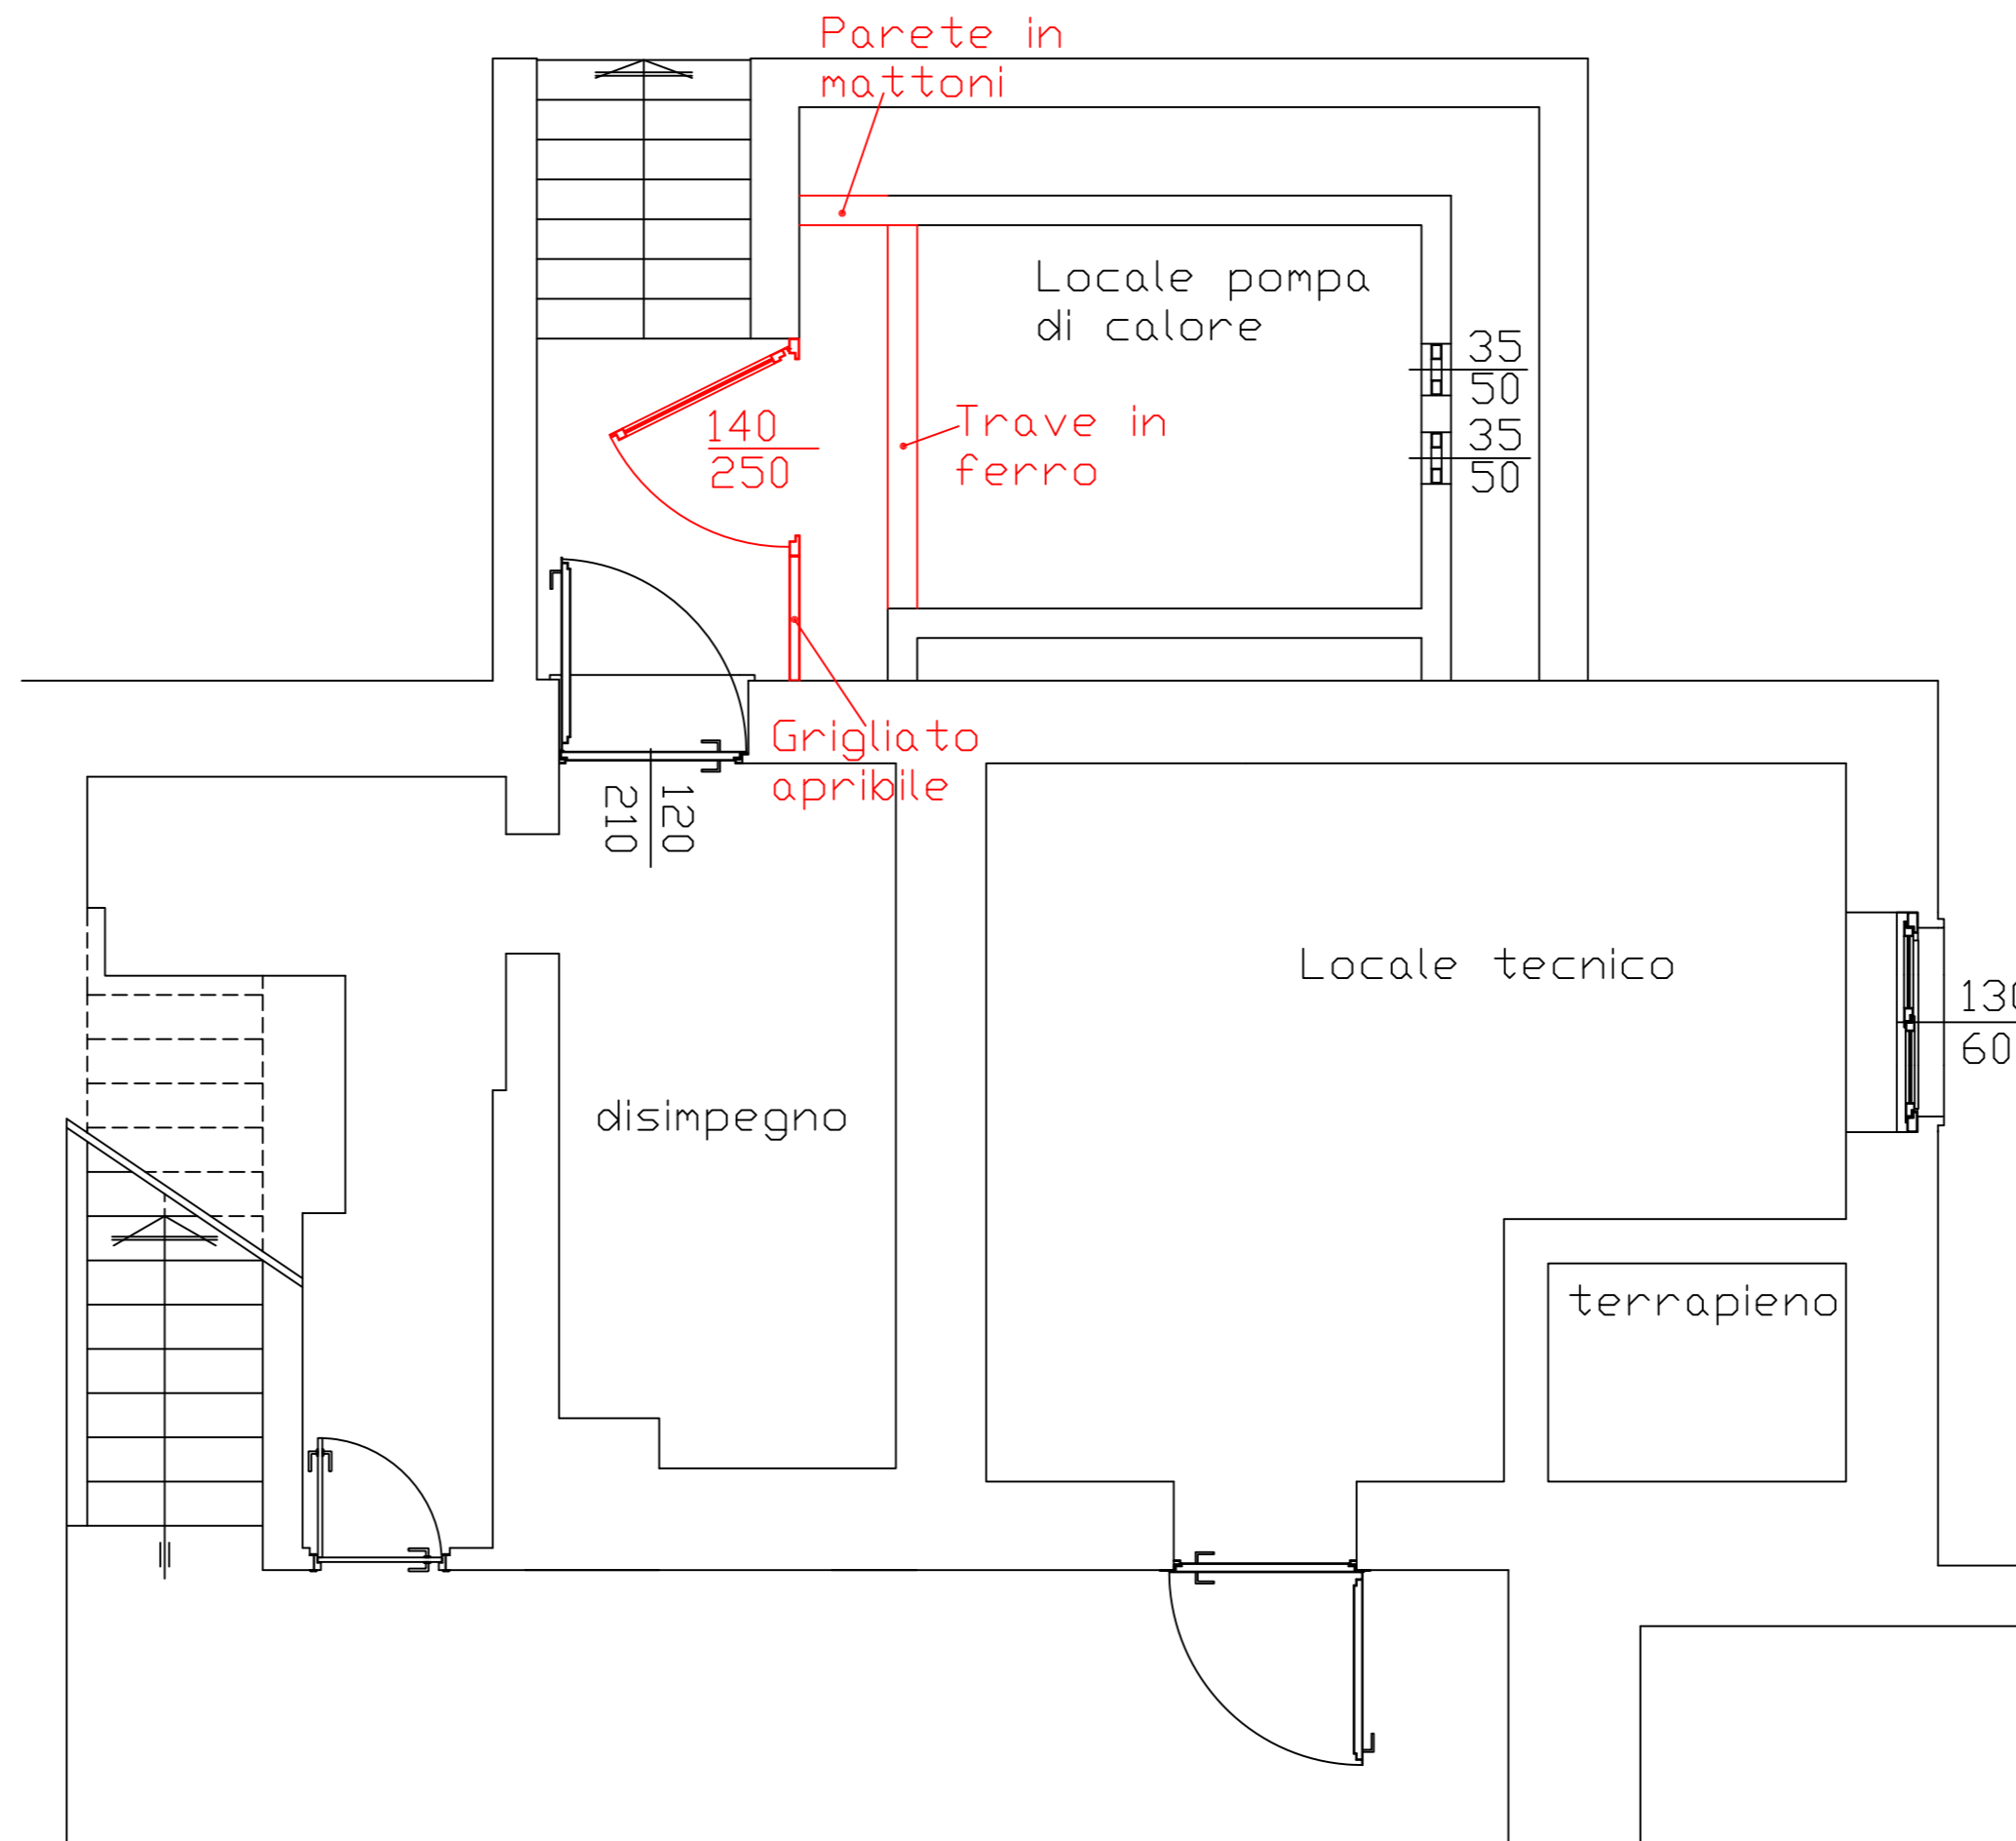

OPERE DI COSTRUZIONE

(5)			
(4)			
(3)			
(2)			
(1)			

REVISIONE	DATA	DESCRIZIONE	APP.
-----------	------	-------------	------

Commessa nr. 12.c07	Disegnato da: Bordegari	Scala 1/50	Tavola n. 06m
Data: 31.01.2012	Approvato Legnani	Plottaggio 1=5	

STUDIO TERMOTECNICO DI PROGETTAZIONE IMPIANTI E CONSULENZA TECNICA Per. Ind. LEGNANI MARCO
 - Progettazione impianti di riscaldamento-condizionamento tecnologici e consulenze termotecniche -
 - Treviglio (BG) Viale Oriano n.11 Scala D - Tel. 0363/47.664 fax. 0363/59.70.76
 - Email: marco@legnanistudio.it n. di iscrizione all'albo dei Periti Industriali di Bergamo nr. 1200
 - C/fiscale LGNMRC71B26E648Z / Partita iva 02721010169

COMMITTENTE: Amministrazione Comunale di Calvenzano

OGGETTO Realizzazione di nuova centrale geotermica a servizio delle scuole elementari/medie in sostituzione di quella esistente
 Progetto Esecutivo
 Demolizione e costruzione in centrale geotermica

N.B.: Il progettista non si assume nessuna responsabilità qualora, in fase d'installazione, si verificasse un utilizzo di prodotti e/o materiali diversi da quelli citati in progetto

Questo disegno è di proprietà dello studio termotecnico Per. Ind. Legnani Marco tutti i diritti sono riservati, qualsiasi riproduzione o la cessione a terzi è punibile a termini di legge