


STATO IN PROGETTO 1 ° LOTTO

PIANTA PIANO TERRA - ZONA SPOGLIATOI E MAGAZZINI

25,2 mt

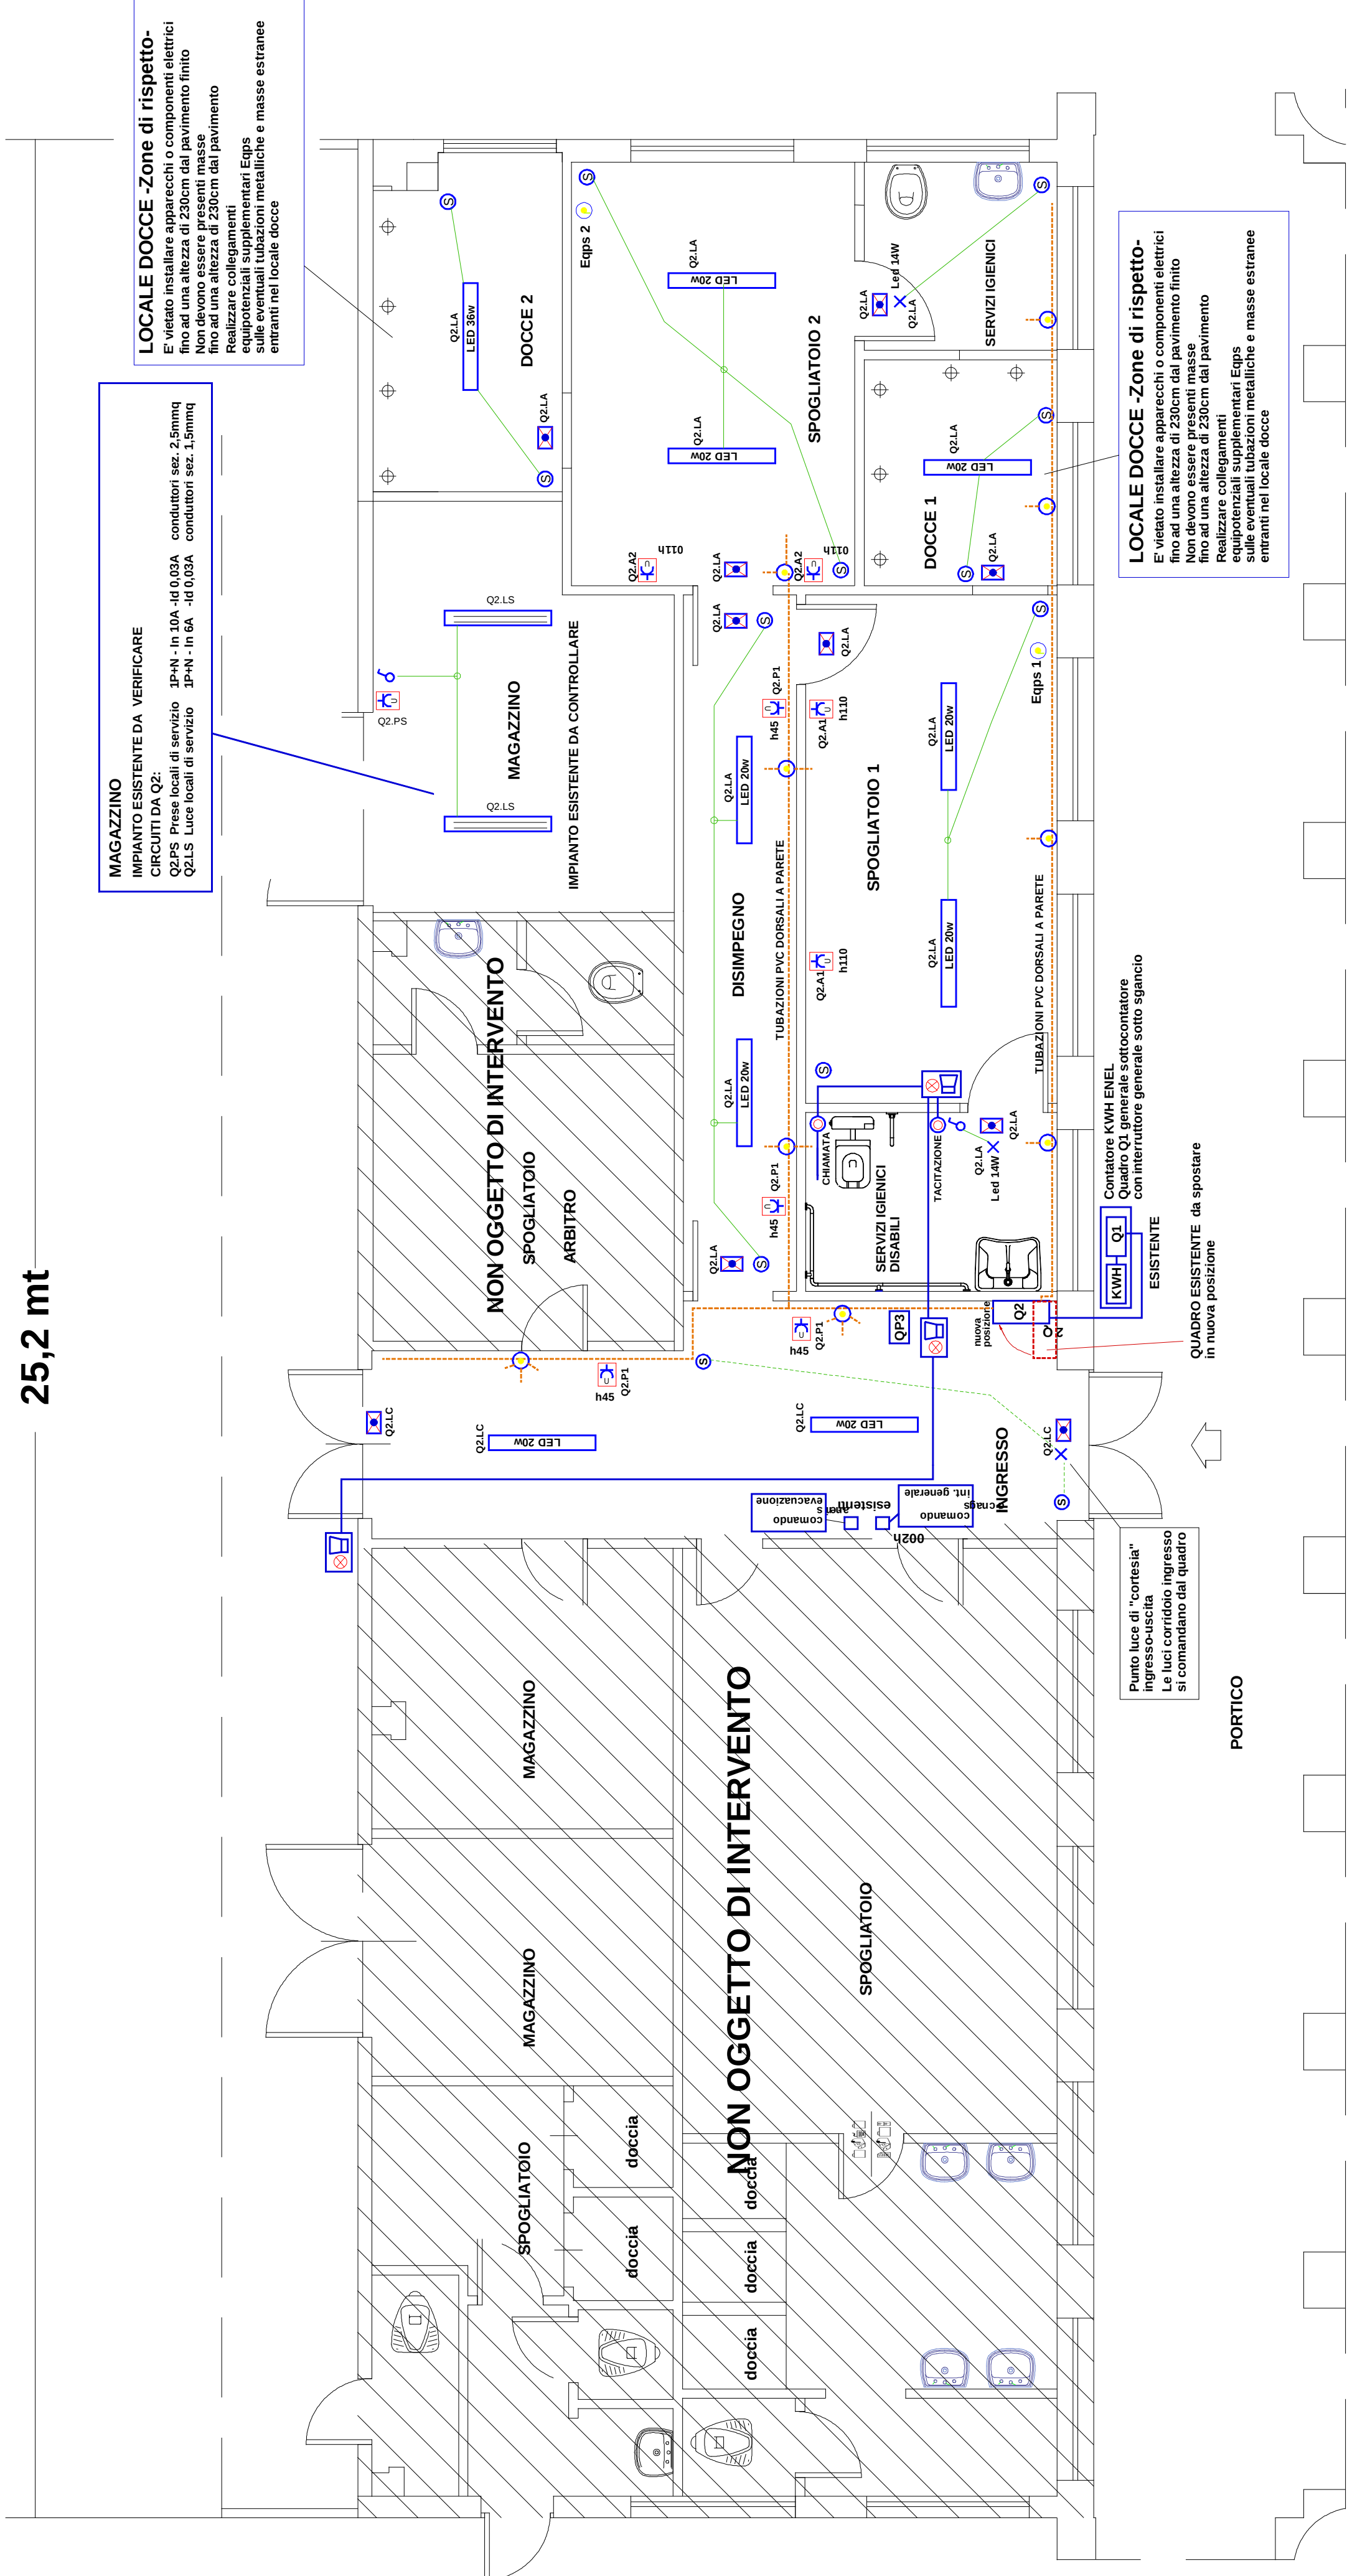





MAGAZZINO
IMPIANTO ESISTENTE DA VERIFICARE
CIRCUITO DA Q2:
Q2.PS Presa locali di servizio IP4N - in 10A - Id 0,03A conduttori sez. 2,5mmq
Q2.LS Luci locali di servizio IP4N - in 6A - Id 0,03A conduttori sez. 1,5mmq

LOCALE DOCCHE -Zone di rispetto-
E' vietato installare apparecchi o componenti elettrici fino ad una altezza di 230cm dal pavimento finito
Non devono essere presenti masse equipotenziali supplementari Egps entranti nel locale doccia

LOCALE DOCCHE -Zone di rispetto-
E' vietato installare apparecchi o componenti elettrici fino ad una altezza di 230cm dal pavimento finito
Non devono essere presenti masse equipotenziali supplementari Egps entranti nel locale doccia

DERIVAZIONI TIPICHE

conduttori di protezione / terra
Pe conduttore di protezione
Sezione conduttori di protezione Pe = sezione Fase corrispondente
Egps conduttore equipotenziale
FS17 450/750V Cca-s3,d1,a3
I cavi dei conduttori di protezione e quelli equipotenziali devono essere di colore GialloVerde (bicolore GialloVerde)

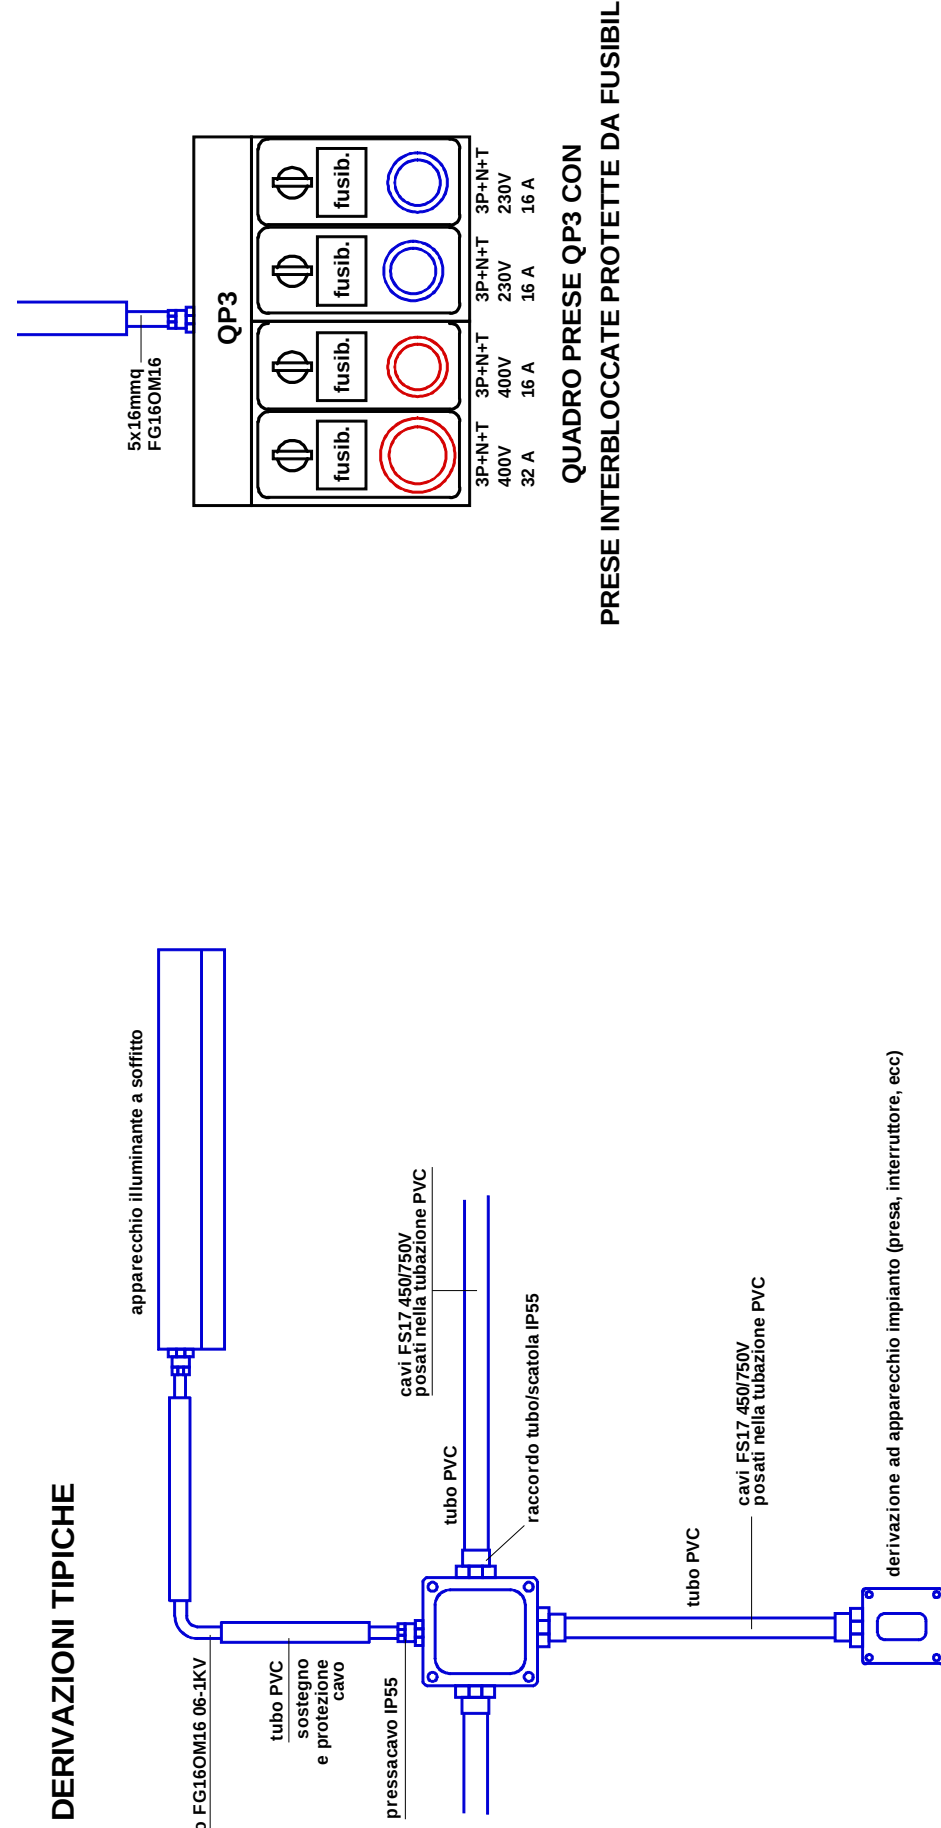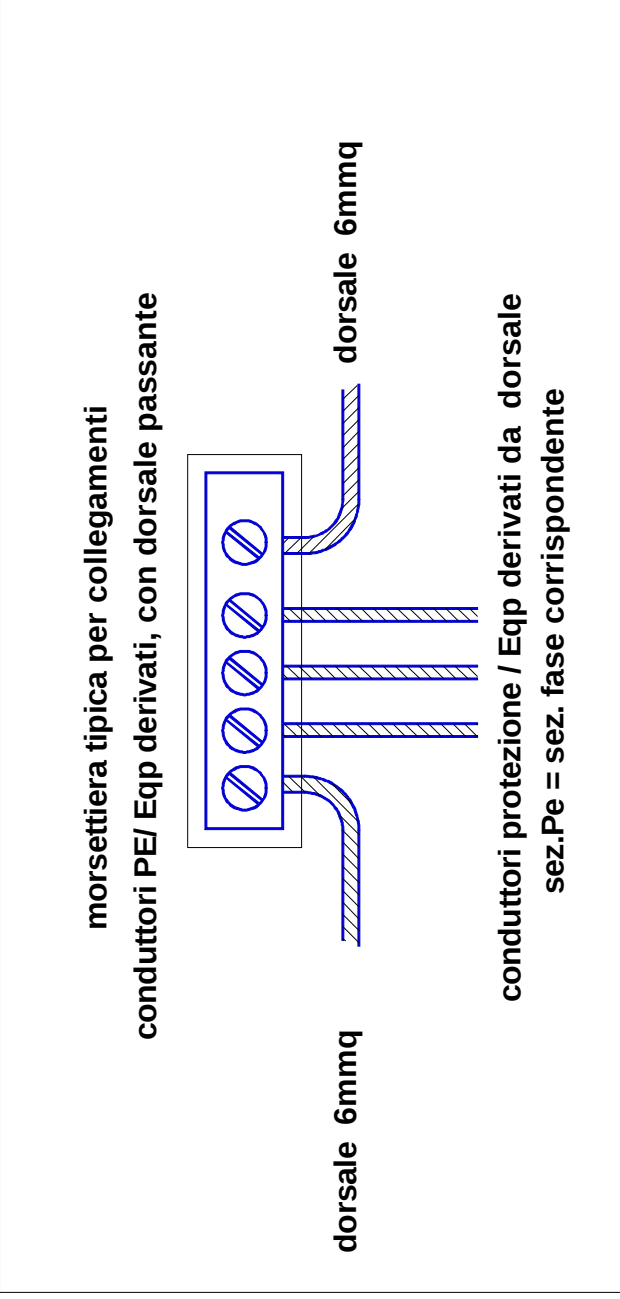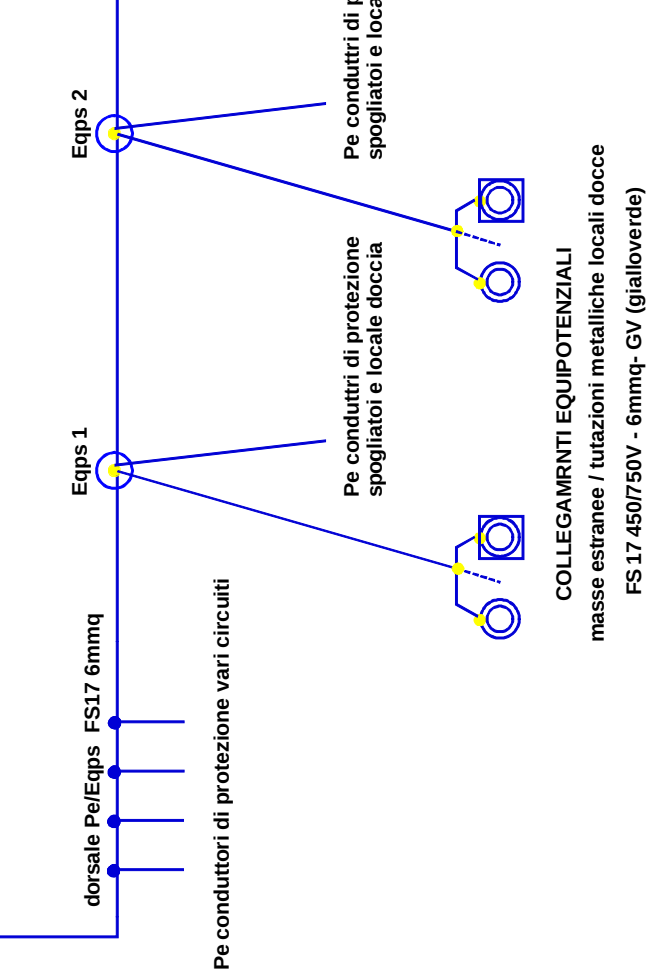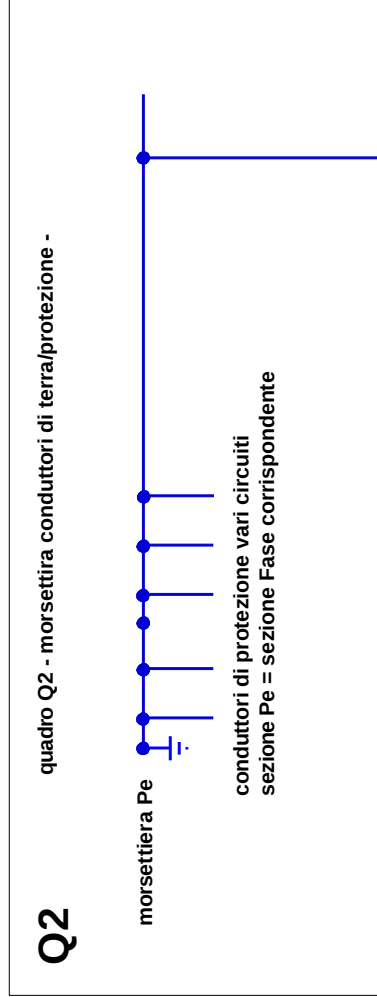


NOTA:
Fissare le tubazioni alle pareti con supporti "antistrappo"

!! ATTENZIONE !!


SONO PREVISTI I NUOVI CAVI A NORMA " CPR "
- cavo unipolare FS17 450/750V Cca-s3,d1,a3
- cavo multipolare, provvisto di protezione, FG160M16 06-1KV Cca-s1b,d1,a1

VEDI RELAZIONE DI PROGETTO

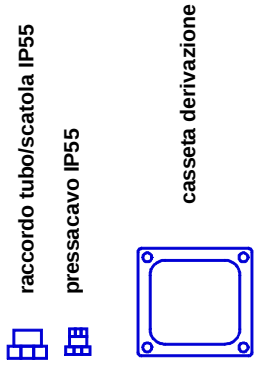

COLLEGAMENTO CIRCUITI AL QUADRO GENERALE ESISTENTE Q2

ETICHETTA ESISTENTE	NUOVA ETICHETTA	CIRCUITO	ESISTENTE nuova protezione in Q2	NUOVA sezione terminale
luce corridoio ingresso	luce corridoio ingresso	Q2.LC	1P+N - in 6A - Id 0,03 A	1,5 mmq
luce spogliatoio maschi	luce spogliatoio destra	Q2.LA	1P+N - in 6A - Id 0,03 A	1,5 mmq
prese corr. ingresso e spogliatoi	prese corridoi ingressospogliatoi	Q2.P1	1P+N - in 10A - Id 0,03 A	4 mmq
asciugacapelli 1 spogliatoio maschi	prese spogliatoio 1 destra	Q2.A1	1P+N - in 16A - Id 0,03 A	4 mmq
asciugacapelli 2 spogliatoio maschi	prese spogliatoio 2 destra	Q2.A2	1P+N - in 16A - Id 0,03 A	4 mmq
prese spogliatoio 380V vicino a quadro generale	quadro prese CEE QP3 INGRESSO	Q2.QP3	3P+N - in 32A - Id 0,03 A	16 mmq
n° circuiti raggruppati da rispettare per le derivazioni terminali				6
n° circuiti raggruppati da rispettare per le derivazioni terminali				3

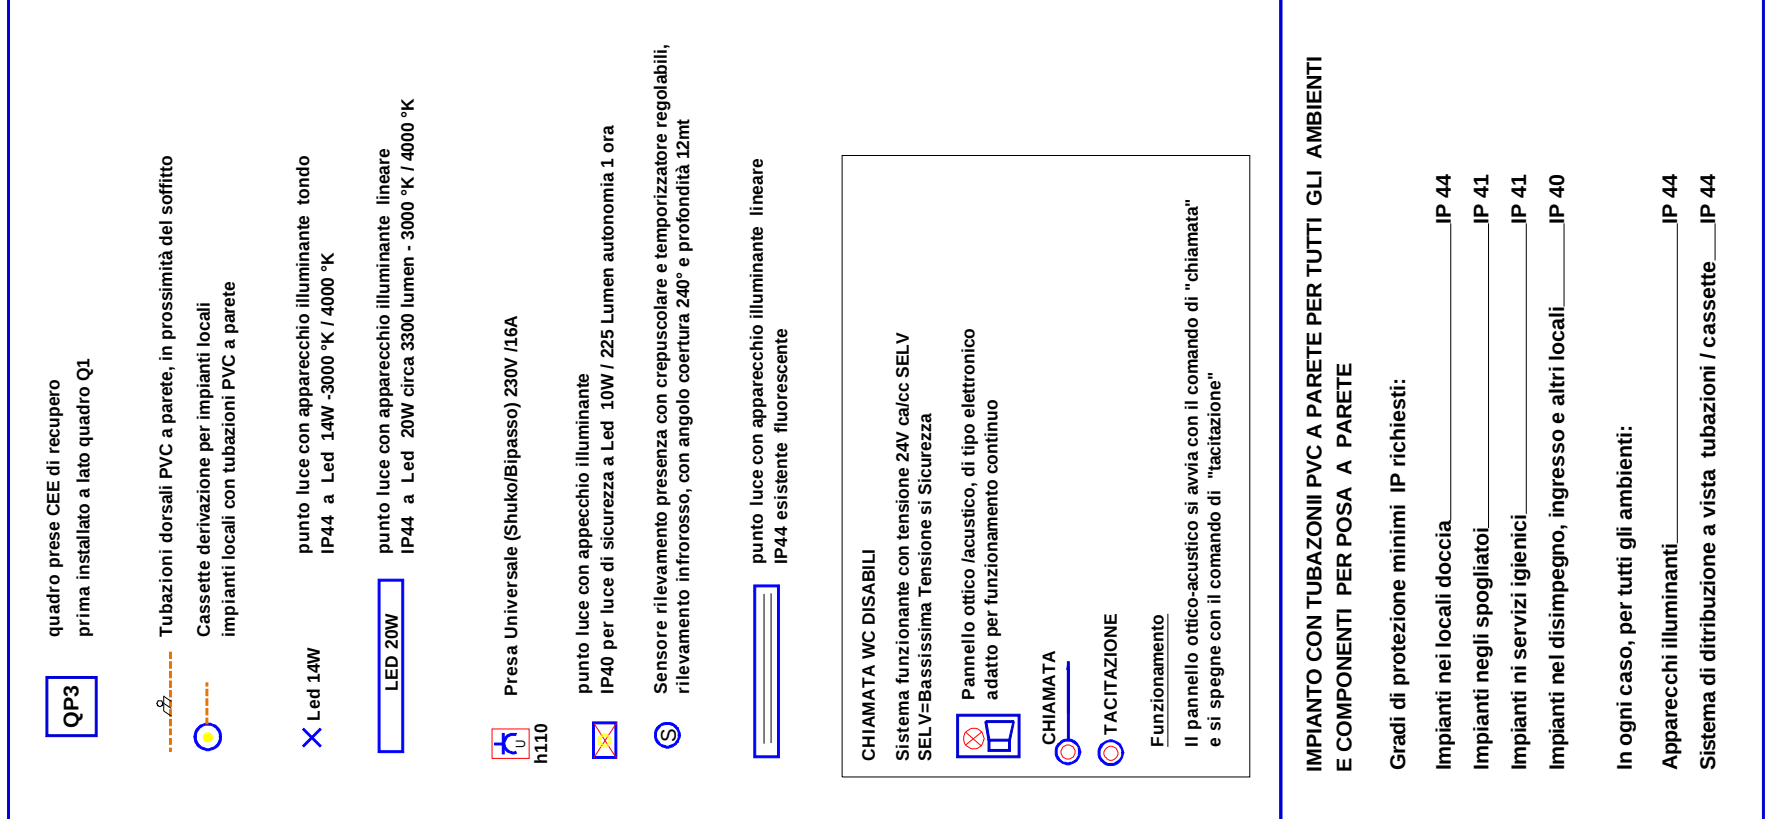

COMUNE DI CALVENZANO
provincia di Bergamo

P.I. Paolo Casazza

via Cimbardi 32 -Cassano d'Adda -MI-
Albo P.I. Milano n. 4962
paolocasazza@virgilio.it
338 8591868

PROGETTO DEFINITIVO / ESECUTIVO
IMPIANTO ELETTRICO

1° LOTTO

Manutenzione Straordinaria spogliatoi palestra comunale,
rifacimento impianto elettrico secondo DM 37/2008.

LUGLIO 2017

CODICE PROGETTO: CALVENZANO relazione spogliatoi palestra 2017