

STUDIO TECNICO - RIVA GEOMETRA GIANCARLO - Via Leonardo Da Vinci 15 - 20062-  
CASSANO D'ADDA (MI) - C.F. RVGGRT7M03C00037 - P. IVA 03914080969  
COLLEGIO GEOMETRI E GEOMETRI LAUREATI PROVINCIA DI MILANO - n. 10220 -  
mail: info@giancarlo.it - giancarlo.riva@tepec.it  
+39 340 3579198

COMUNE DI CALVENZANO  
Provincia di Bergamo  
PROGETTO DEFINITIVO - ESECUTIVO  
PALESTRA COMUNALE VIA CIRCONVALLAZIONE NUOVA  
MANUTENZIONE STRAORDINARIA SPOGLIATOI  
1° LOTTO

VOLA

Scala: 1:20

ת

Data: Luglio 2017

Agg.

## PARTICOLARI COSTRUTTIVI

IL PROGETTISTA D.L.


## IL RESPONSABILE UNICO

Riva Geomera Giennato


Cald Arch. Entomol.

## SCHEMA TIPO PER POSA IN OPERA DI PAVIMENTI E RIVESTIMENTI

### PARTICOLARE TIPO PER POSA PAVIMENTAZIONE BAGNO 1

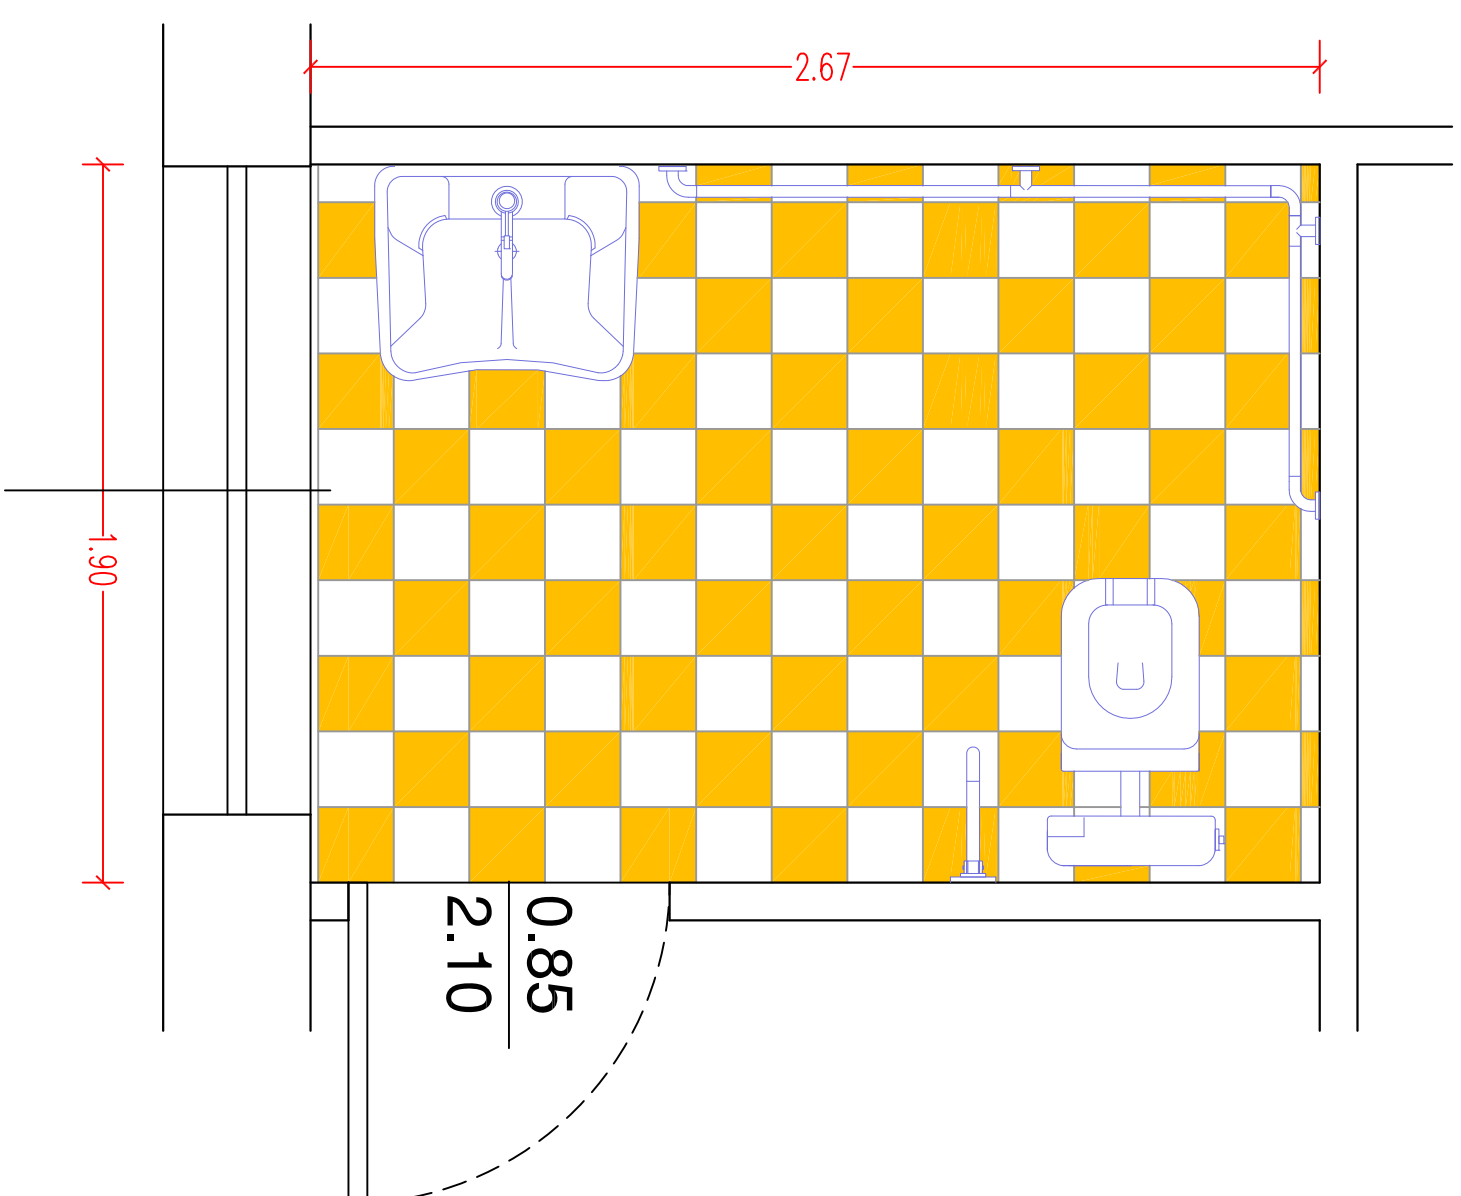

## PARTICOLARE PARETE PER POSA RIVESTIMENTO BAGNO 1

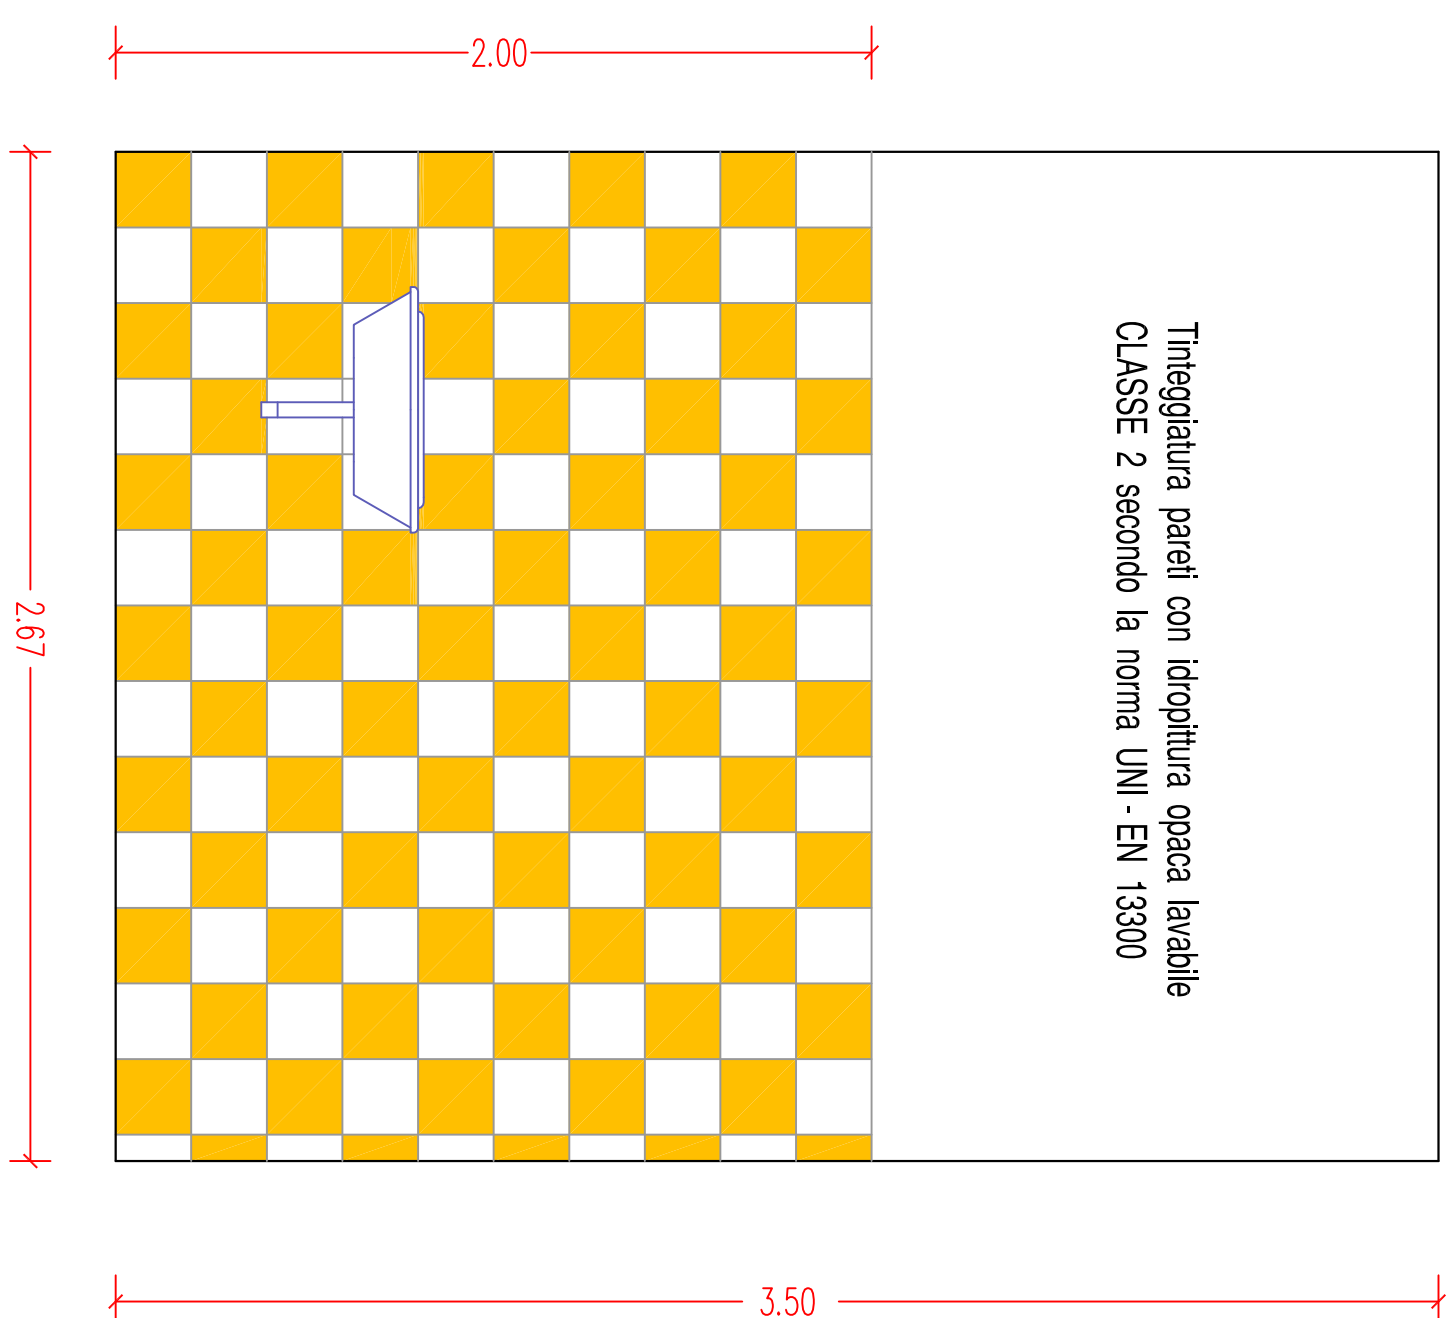

**n.b. - I COLORI DELLE PAVIMENTAZIONI E RIVESTIMENTI VERRANNO DEFINITI CON LA DIREZIONE LAVORI**