



SERVIZIO ASSOCIATO DI GESTIONE DEL TERRITORIO
E SERVIZI TECNICI DEI COMUNI DI
ARZAGO D'ADDÀ - CALVENZANO - CASIRATE D'ADDÀ
Provincia di Bergamo



COMUNE DI CALVENZANO

PROGETTO DEFINITIVO - ESECUTIVO

PALESTRA COMUNALE

RIFACIMENTO MANTO DI COPERTURA

OGGETTO: STRALCI CARTOGRAFICI

TAVOLA: 01.1


SCALA: VARIE

DATA: OTTOBRE 2014


IL COORD. SETTORE LL.PP.

IL RESP. PROCEDIMENTO


(CALVI ARCH. EMILIANO) _____
(CALVI ARCH. EMILIANO) _____

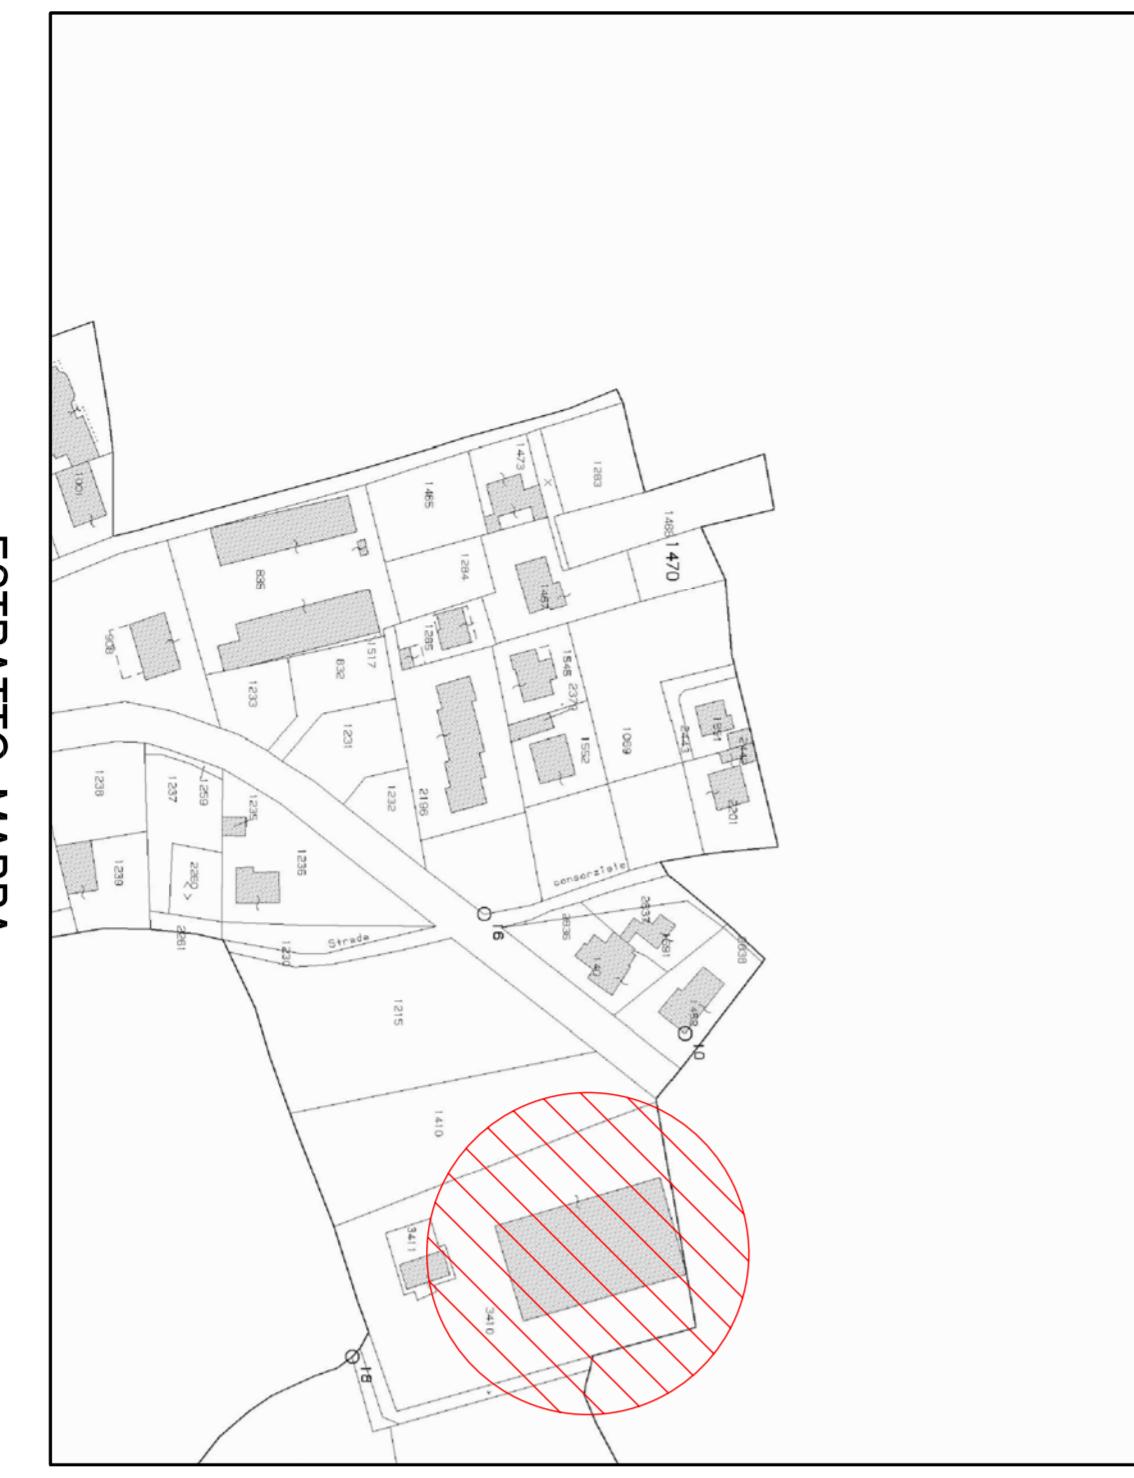

ESTRATTO MAPPA
scala 1:2000

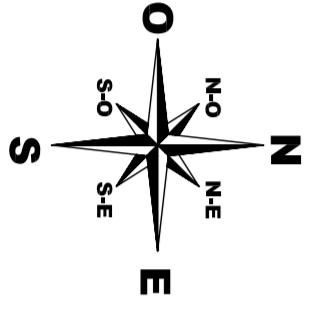

LIMITE AREA PUBBLICA

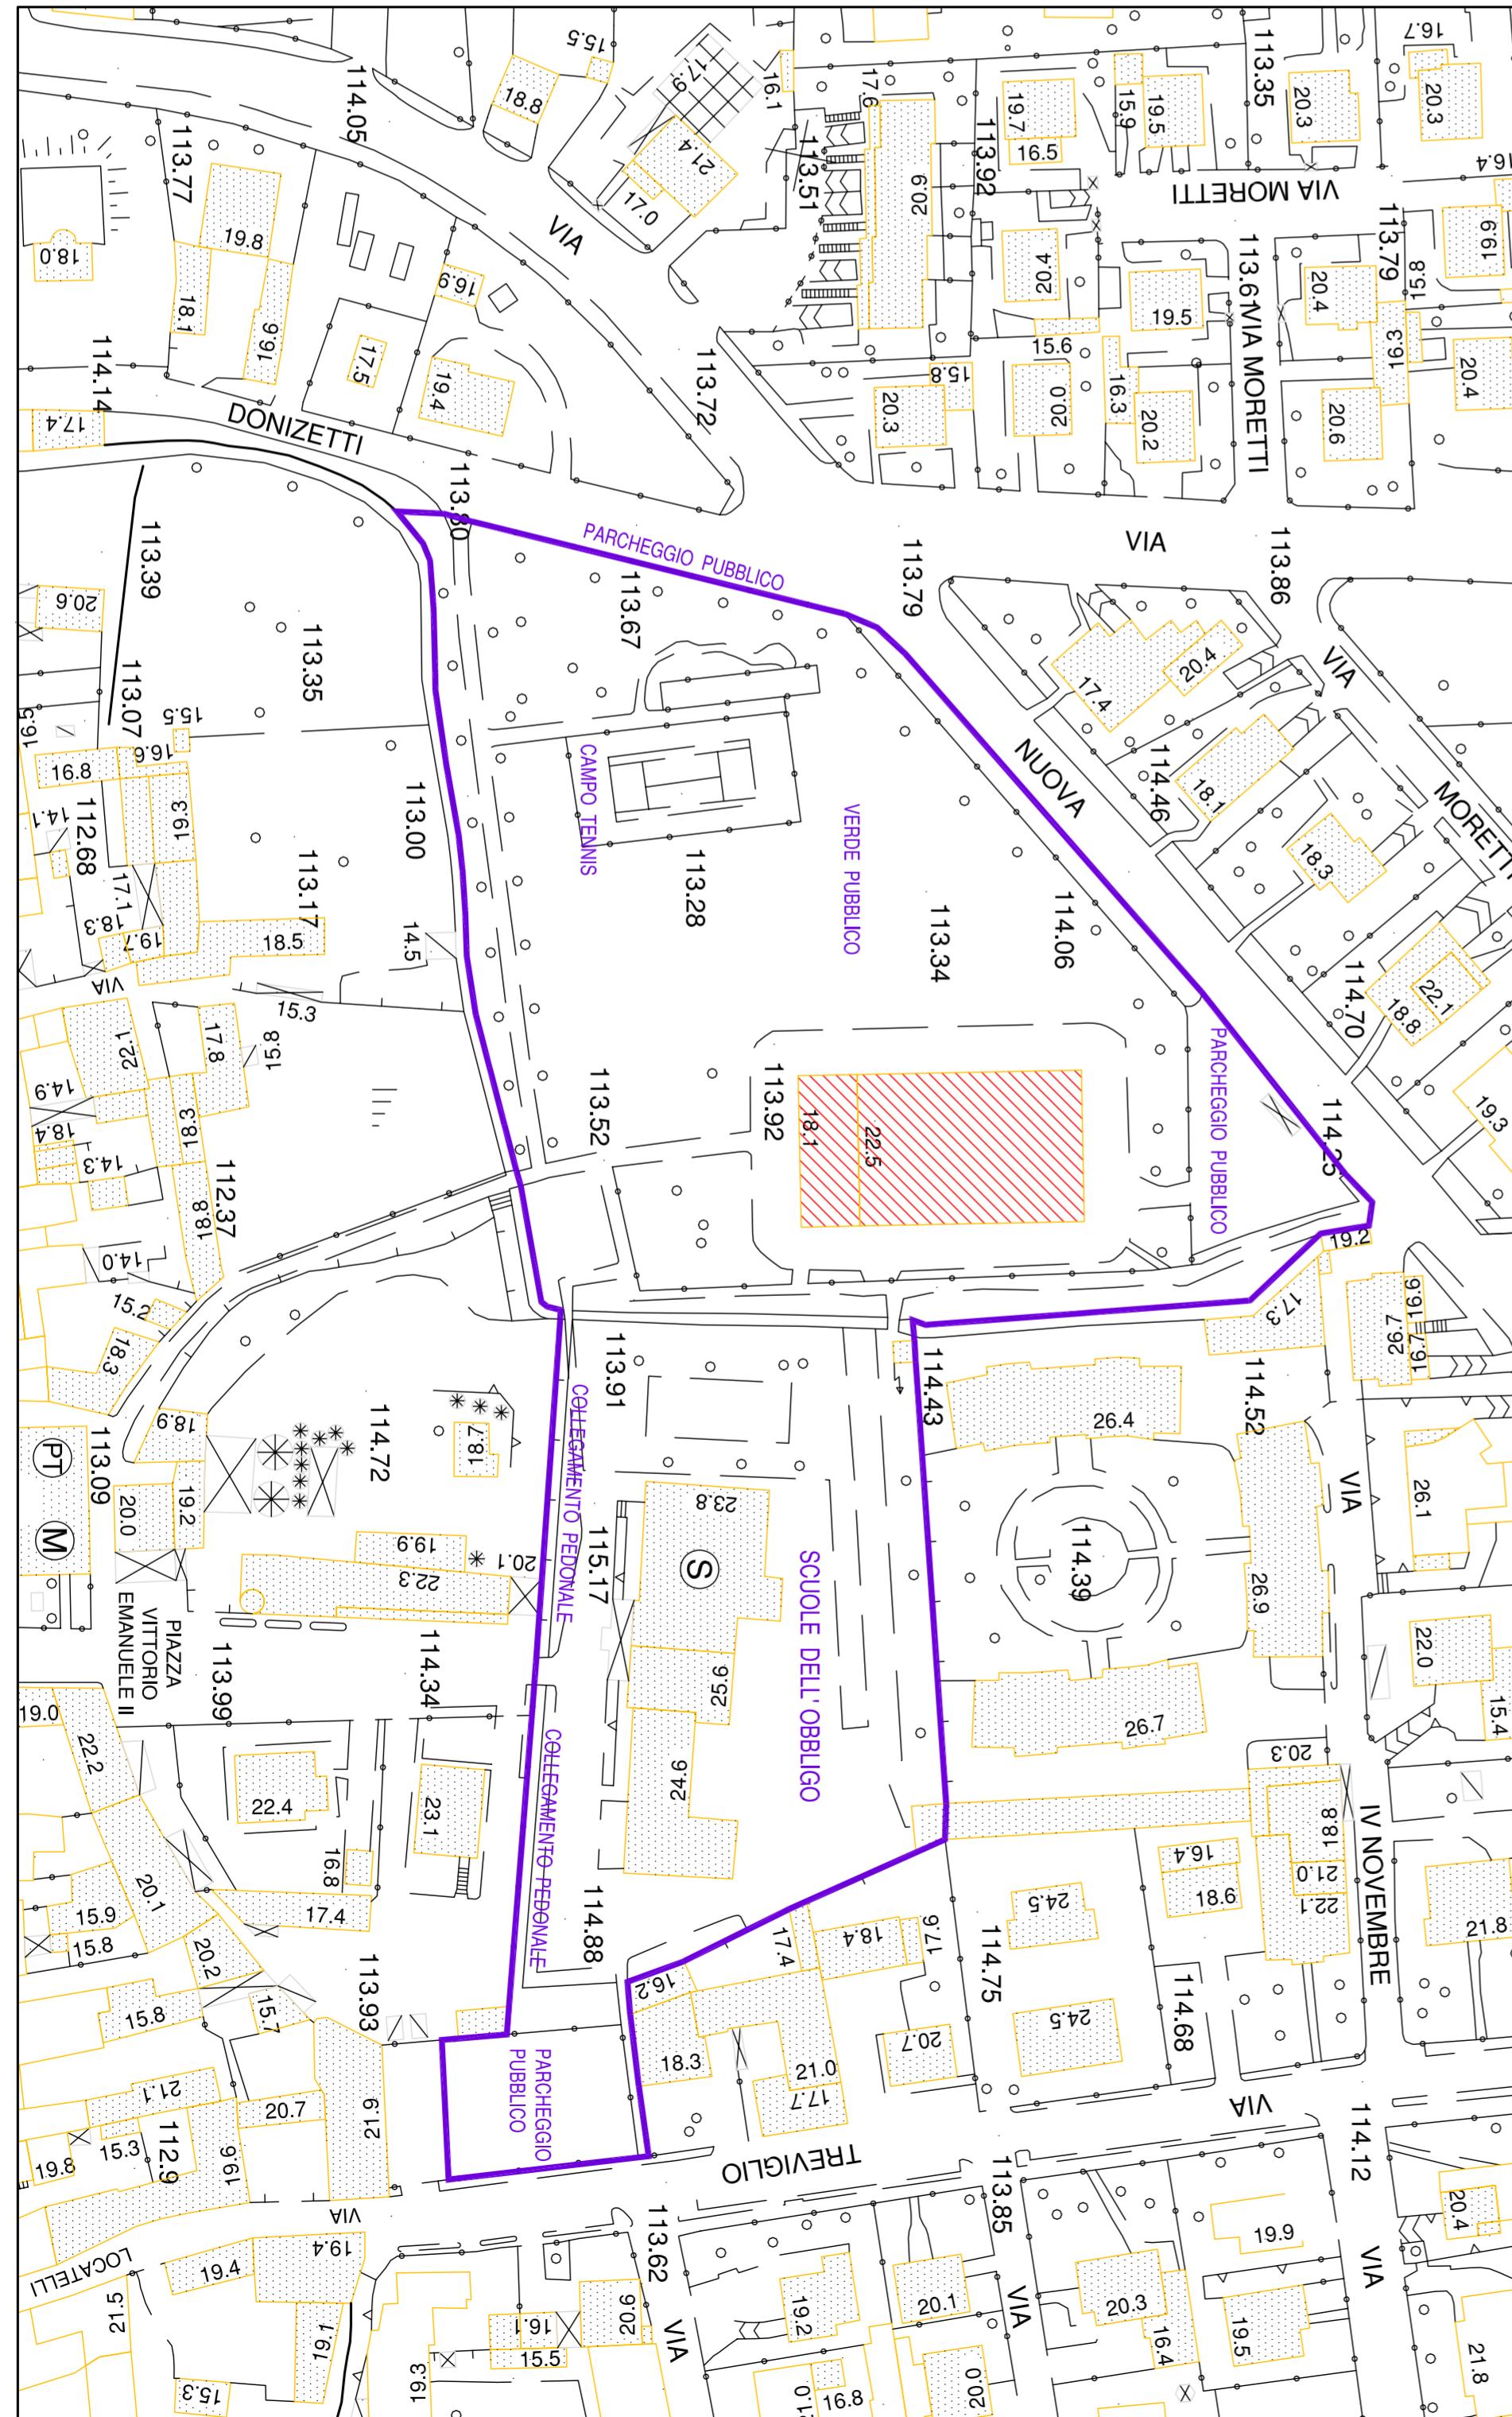

PLANIMETRIA GENERALE
Scala 1:1000



STRALCIO DI P.G.T.
Scala 1:2000

STRALCIO AEROFOTOGRAMMETRICO
Scala 1:2000

