



COMUNE DI CALVENZANO

PROGETTO DEFINITIVO - ESECUTIVO

PALESTRA COMUNALE
MANUTENZIONE STRAORDINARIA
RIFACIMENTO MANTO DI COPERTURA

OGGETTO : SITUAZIONE ESISTENTE
PIANTE - PROSPETTI - SEZIONE




TAVOLA : 01.2
SCALA : 1 : 100
DATA : OTTOBRE 2014

IL COORD. SETTORE LL.PP.


IL RESP. PROCEDIMENTO

(DAI MARCH. ITALIANO)


(DAI MARCH. ITALIANO)

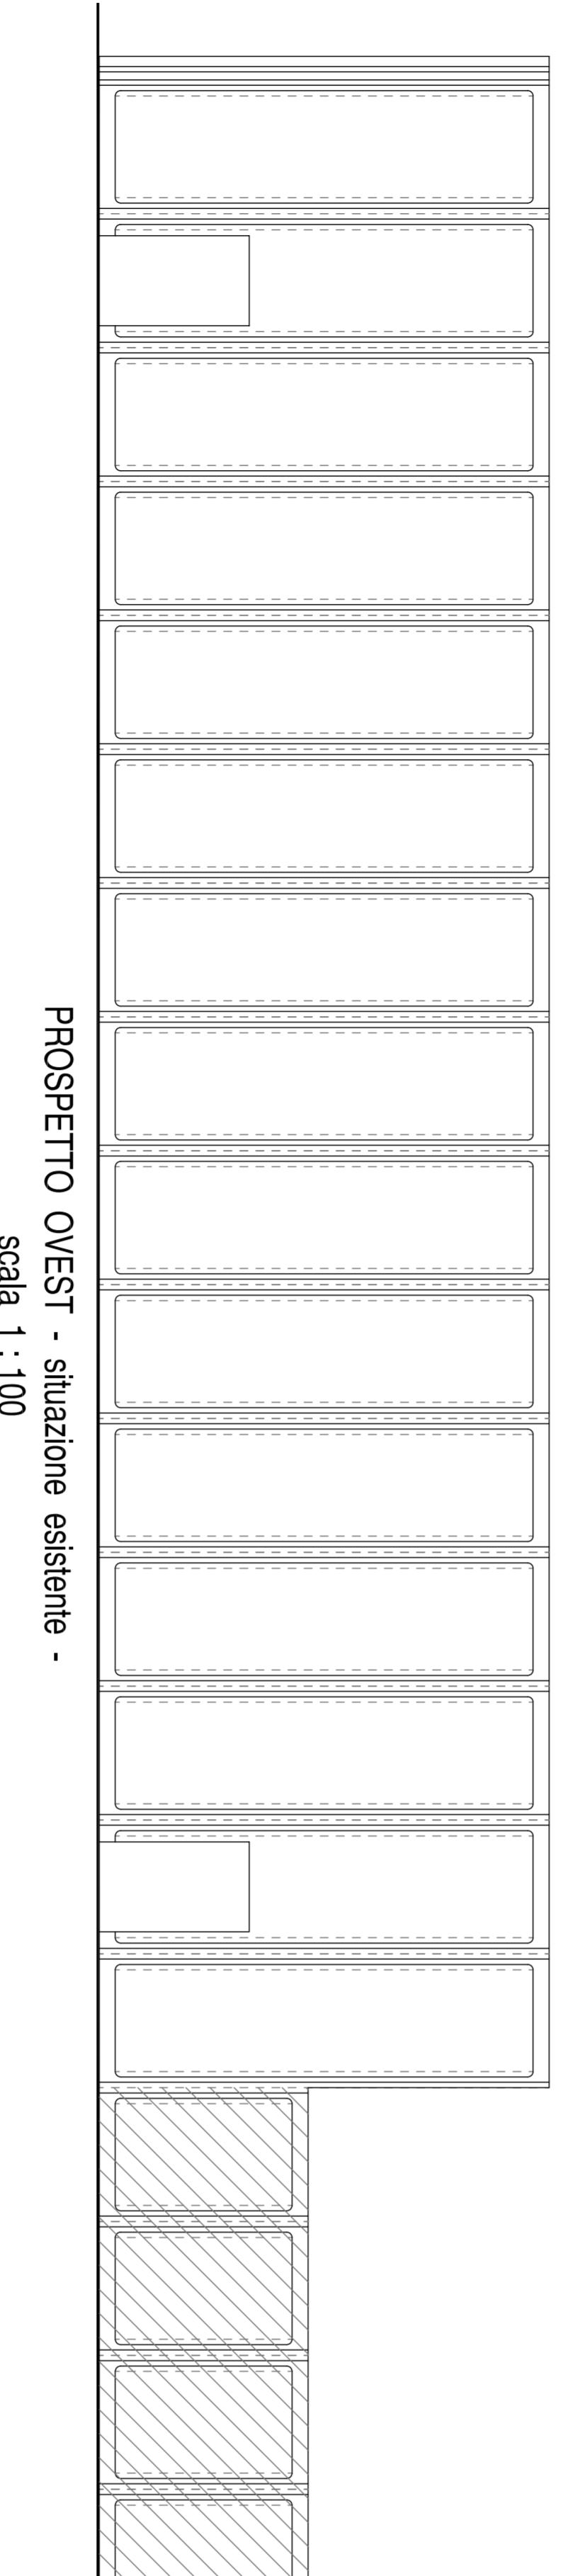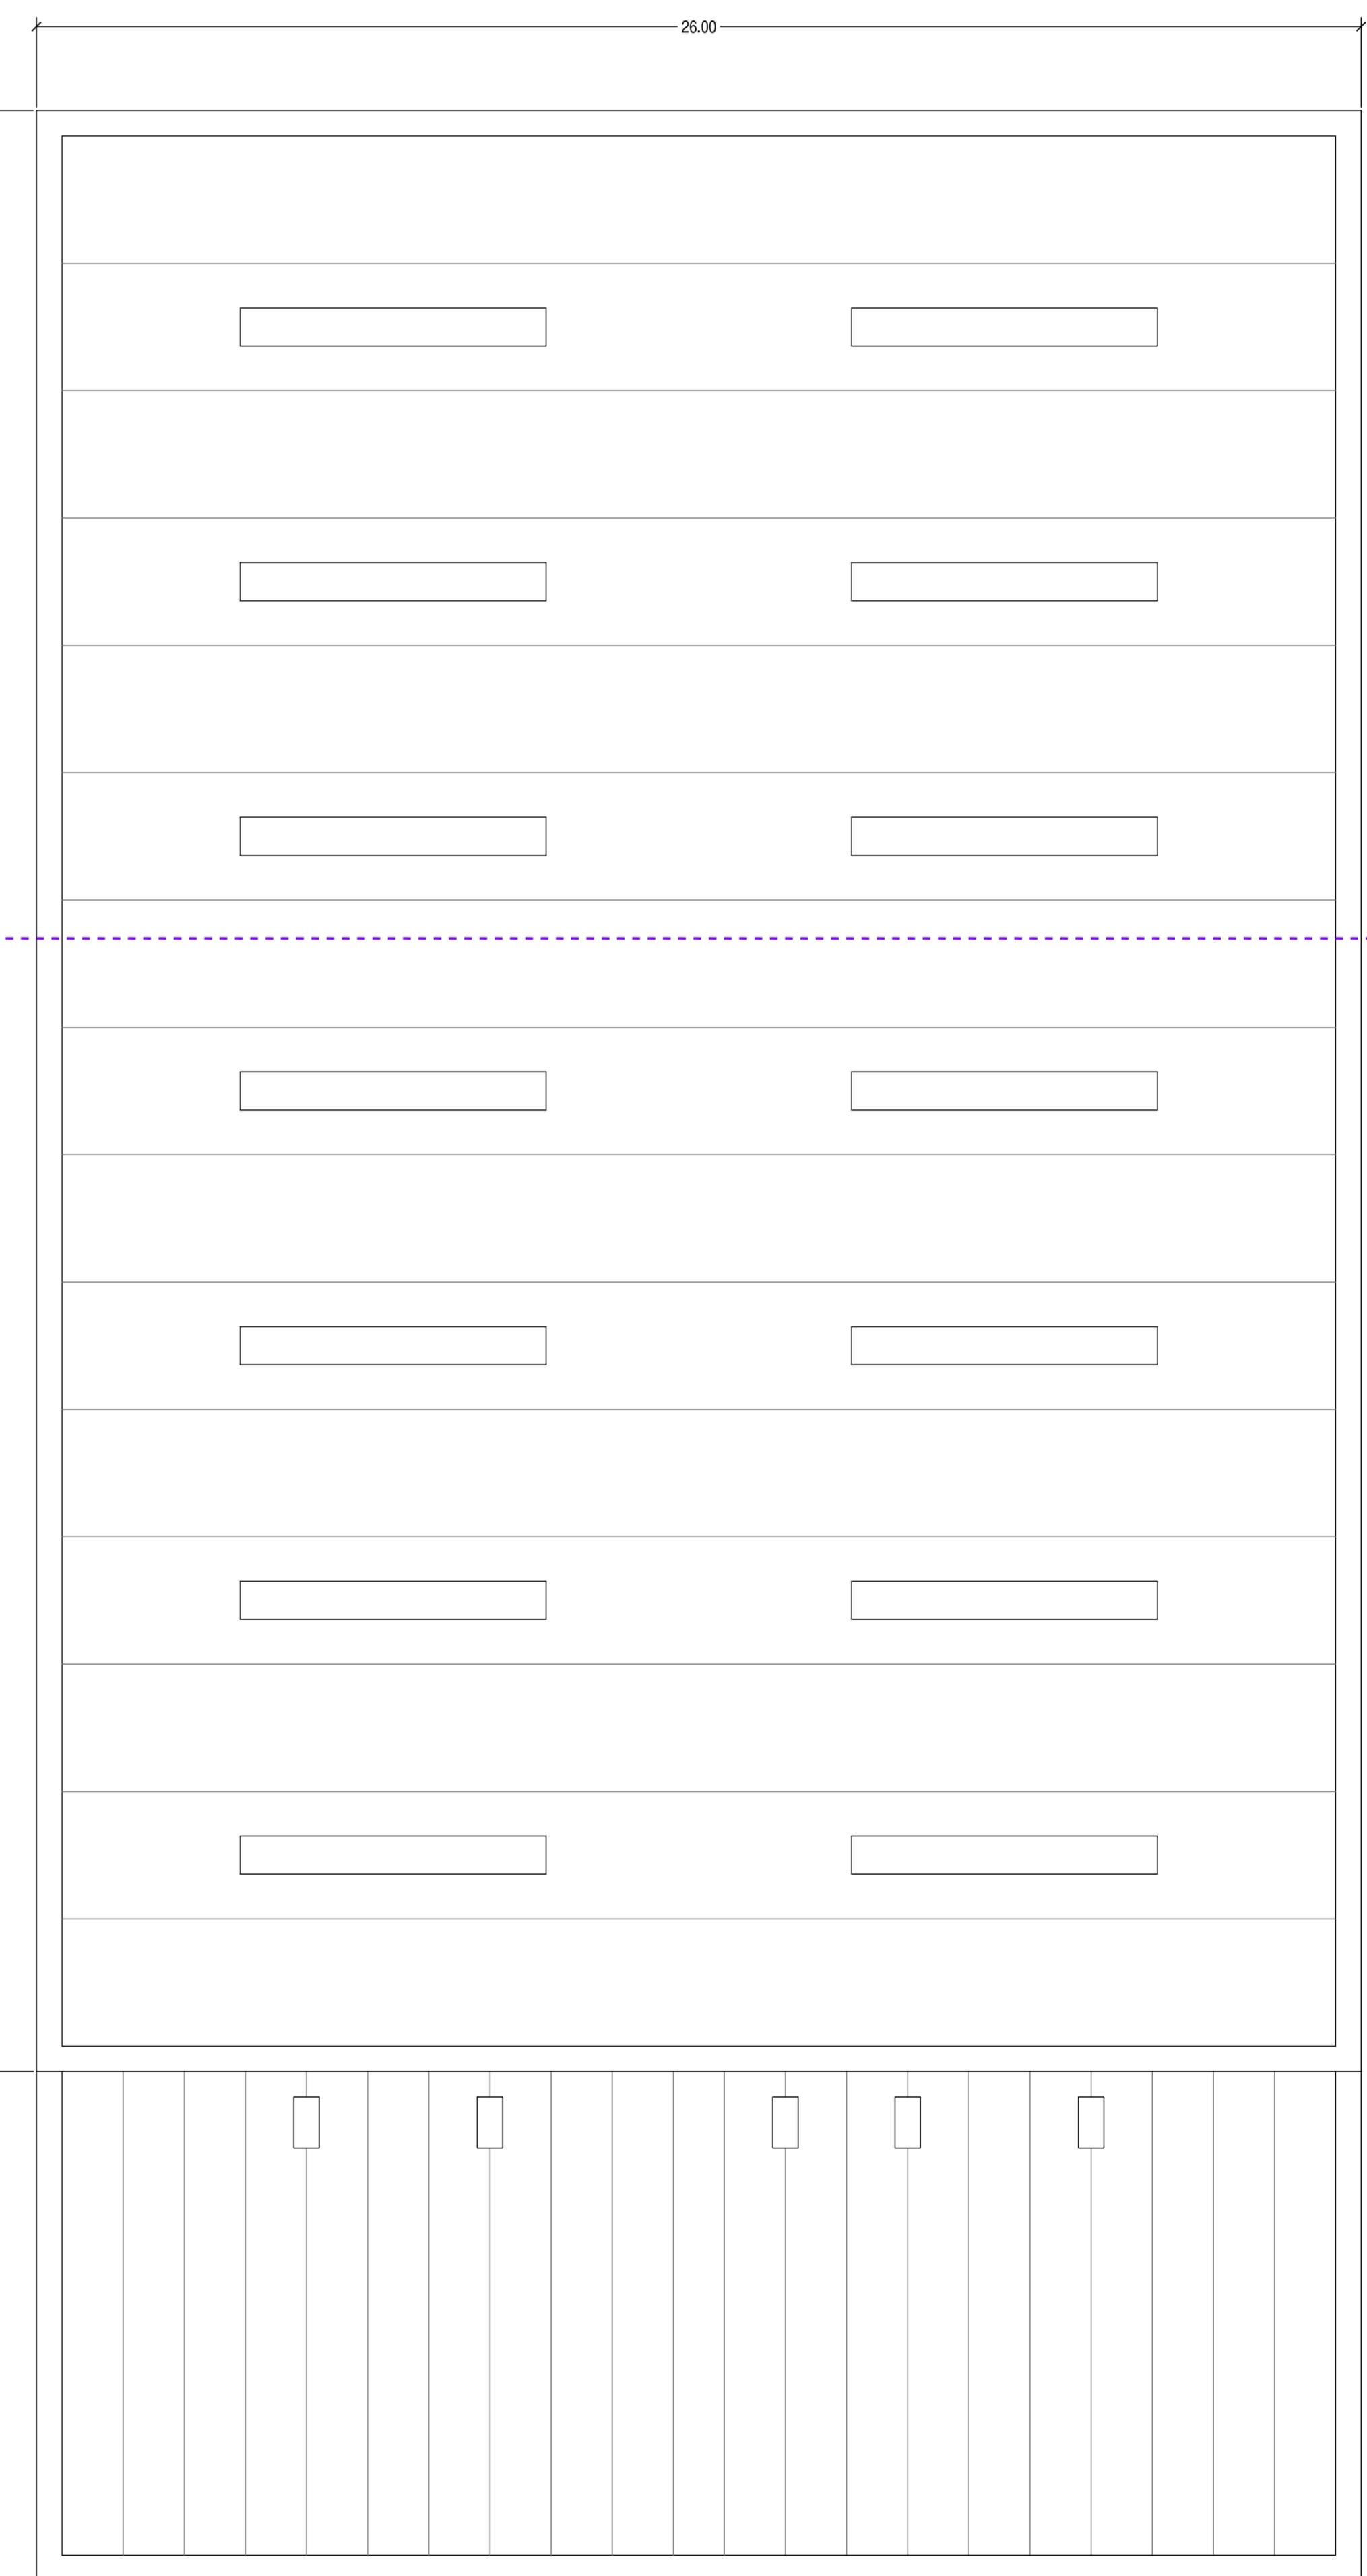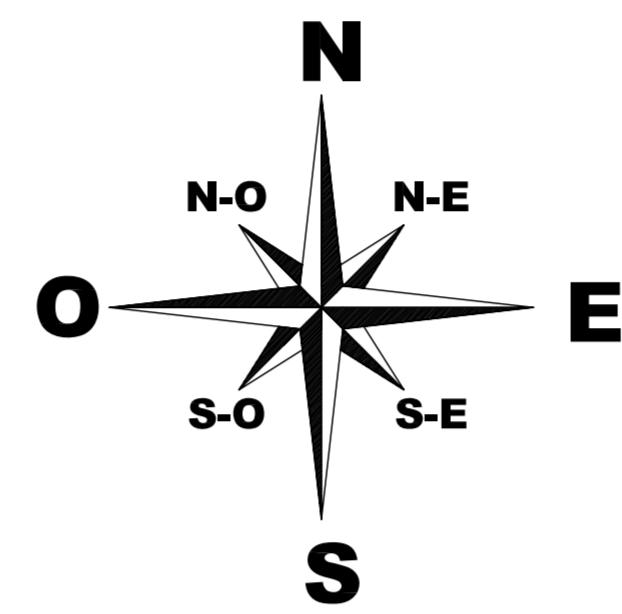


PROSPETTO OVEST - situazione esistente -
scala 1 : 100

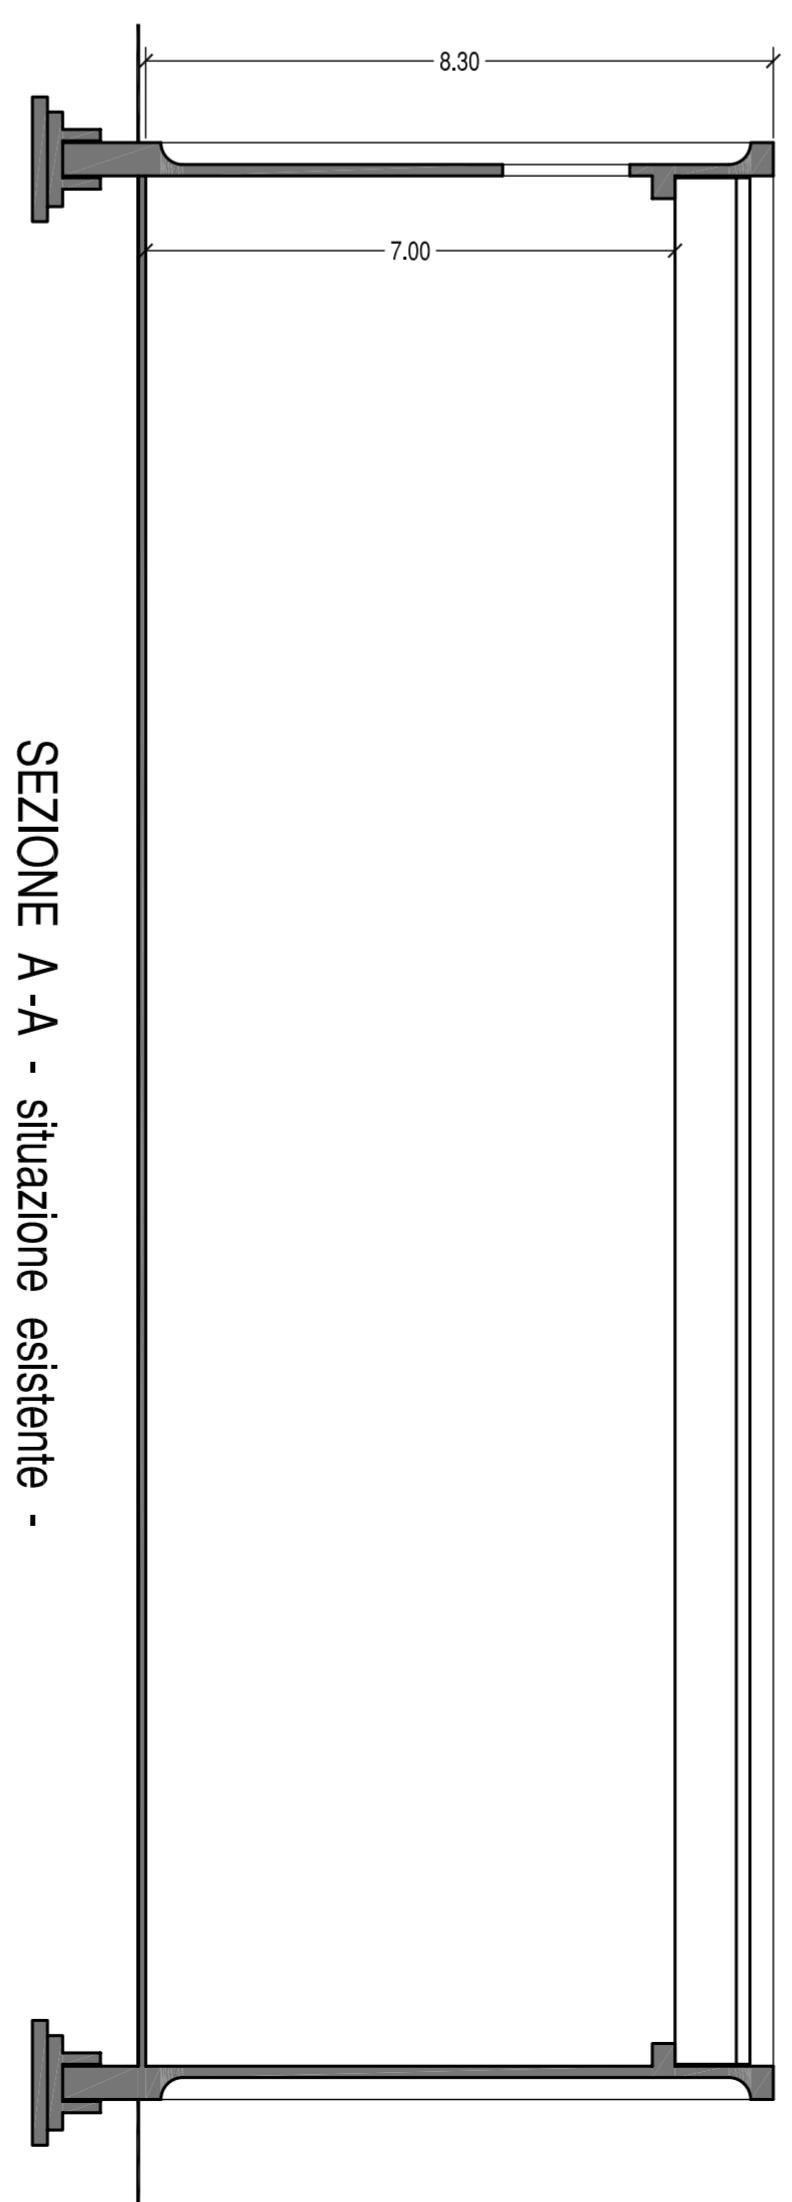

SEZIONE A-A - situazione esistente -
scala 1 : 100

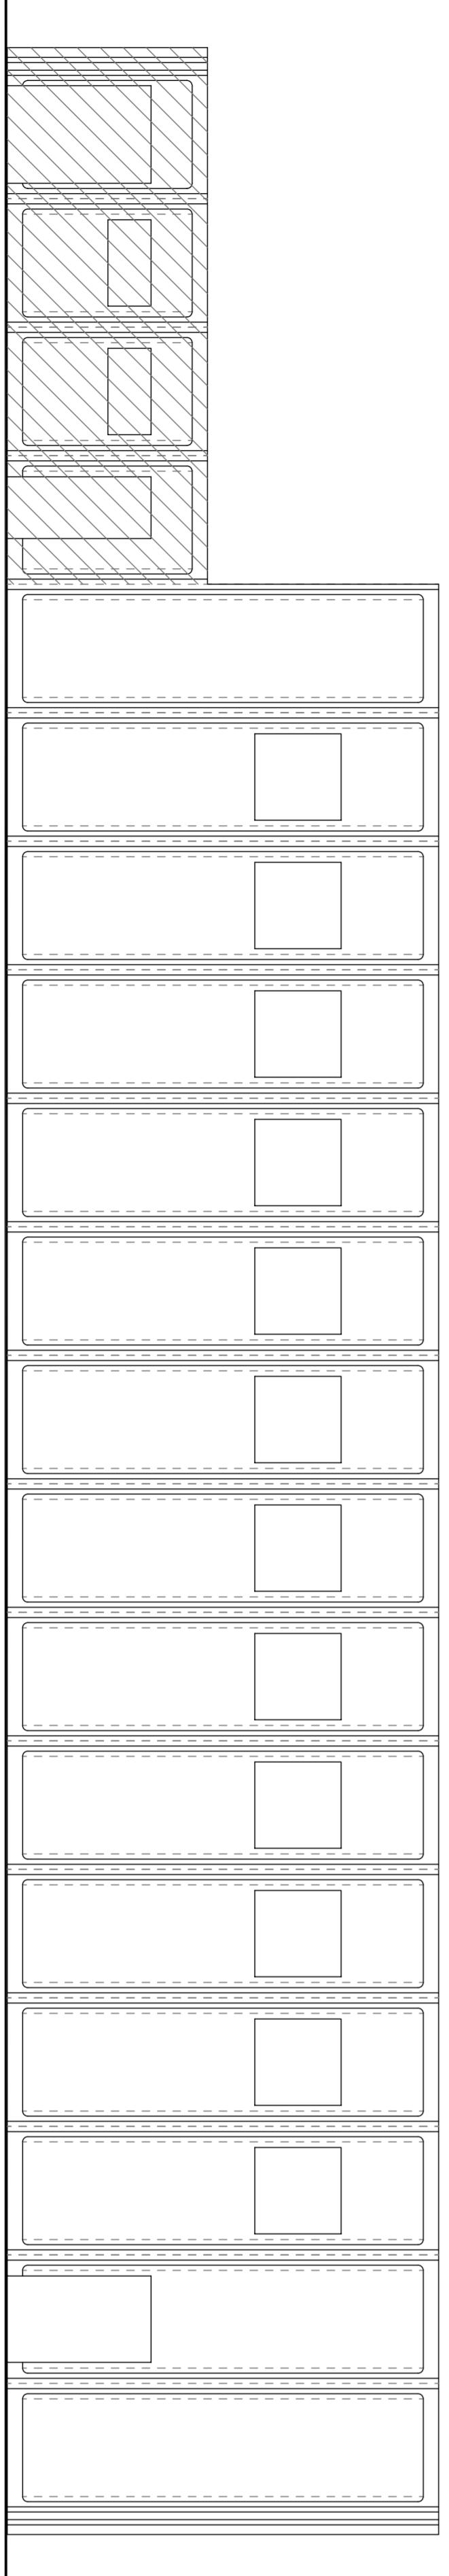

PROSPETTO EST - situazione esistente -
scala 1 : 100

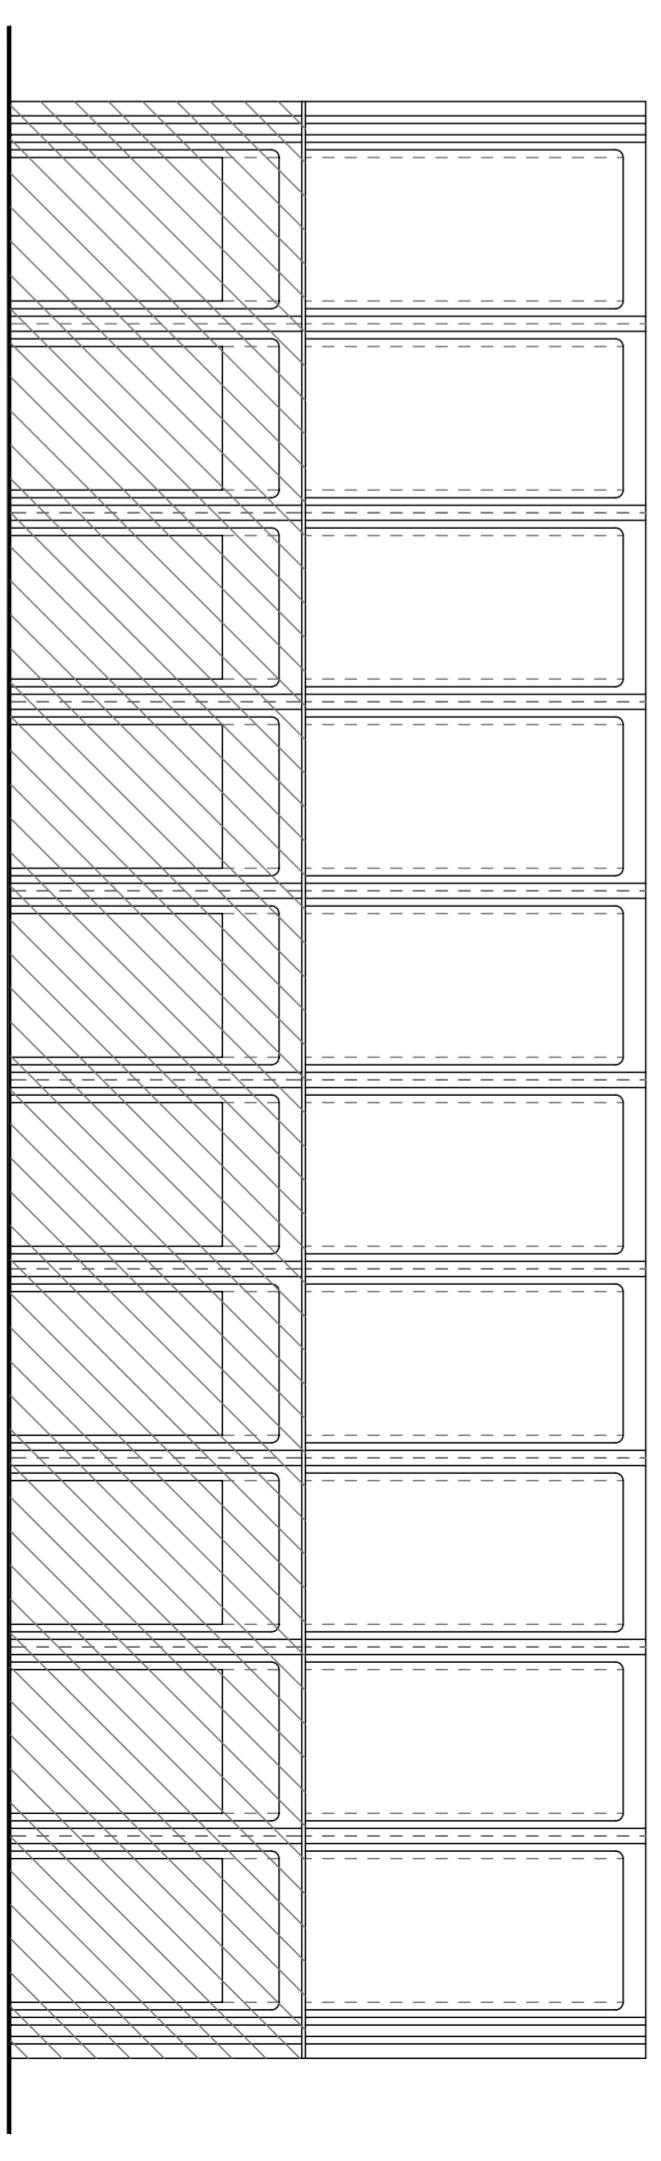

PROSPETTO SUD - situazione esistente -
scala 1 : 100

