



## COMUNE DI CALVENZANO

### PROGETTO DEFINITIVO - ESECUTIVO

#### PALESTRA COMUNALE

#### MANUTENZIONE STRAORDINARIA RIFACIMENTO MANTO DI COPERTURA

#### PIANTE - PROSPECTI - SEZIONE

OGGETTO: SITUAZIONE DI PROGETTO

PIANTE - PROSPECTI - SEZIONE

TAVOLA: 01.3

SCALA: 1:100

DATA: OTTOBRE 2014

IL COORD. SETTORE LL.PP.

IL RESP. PROCEDIMENTO


Tirante d'aria disponibile : 8.30 m

PIANTA COPERTURA - situazione di progetto -  
Scala 1:100  
Tratta d'aria disponibile : 8.30 m


A

Pluviali

Pluviali


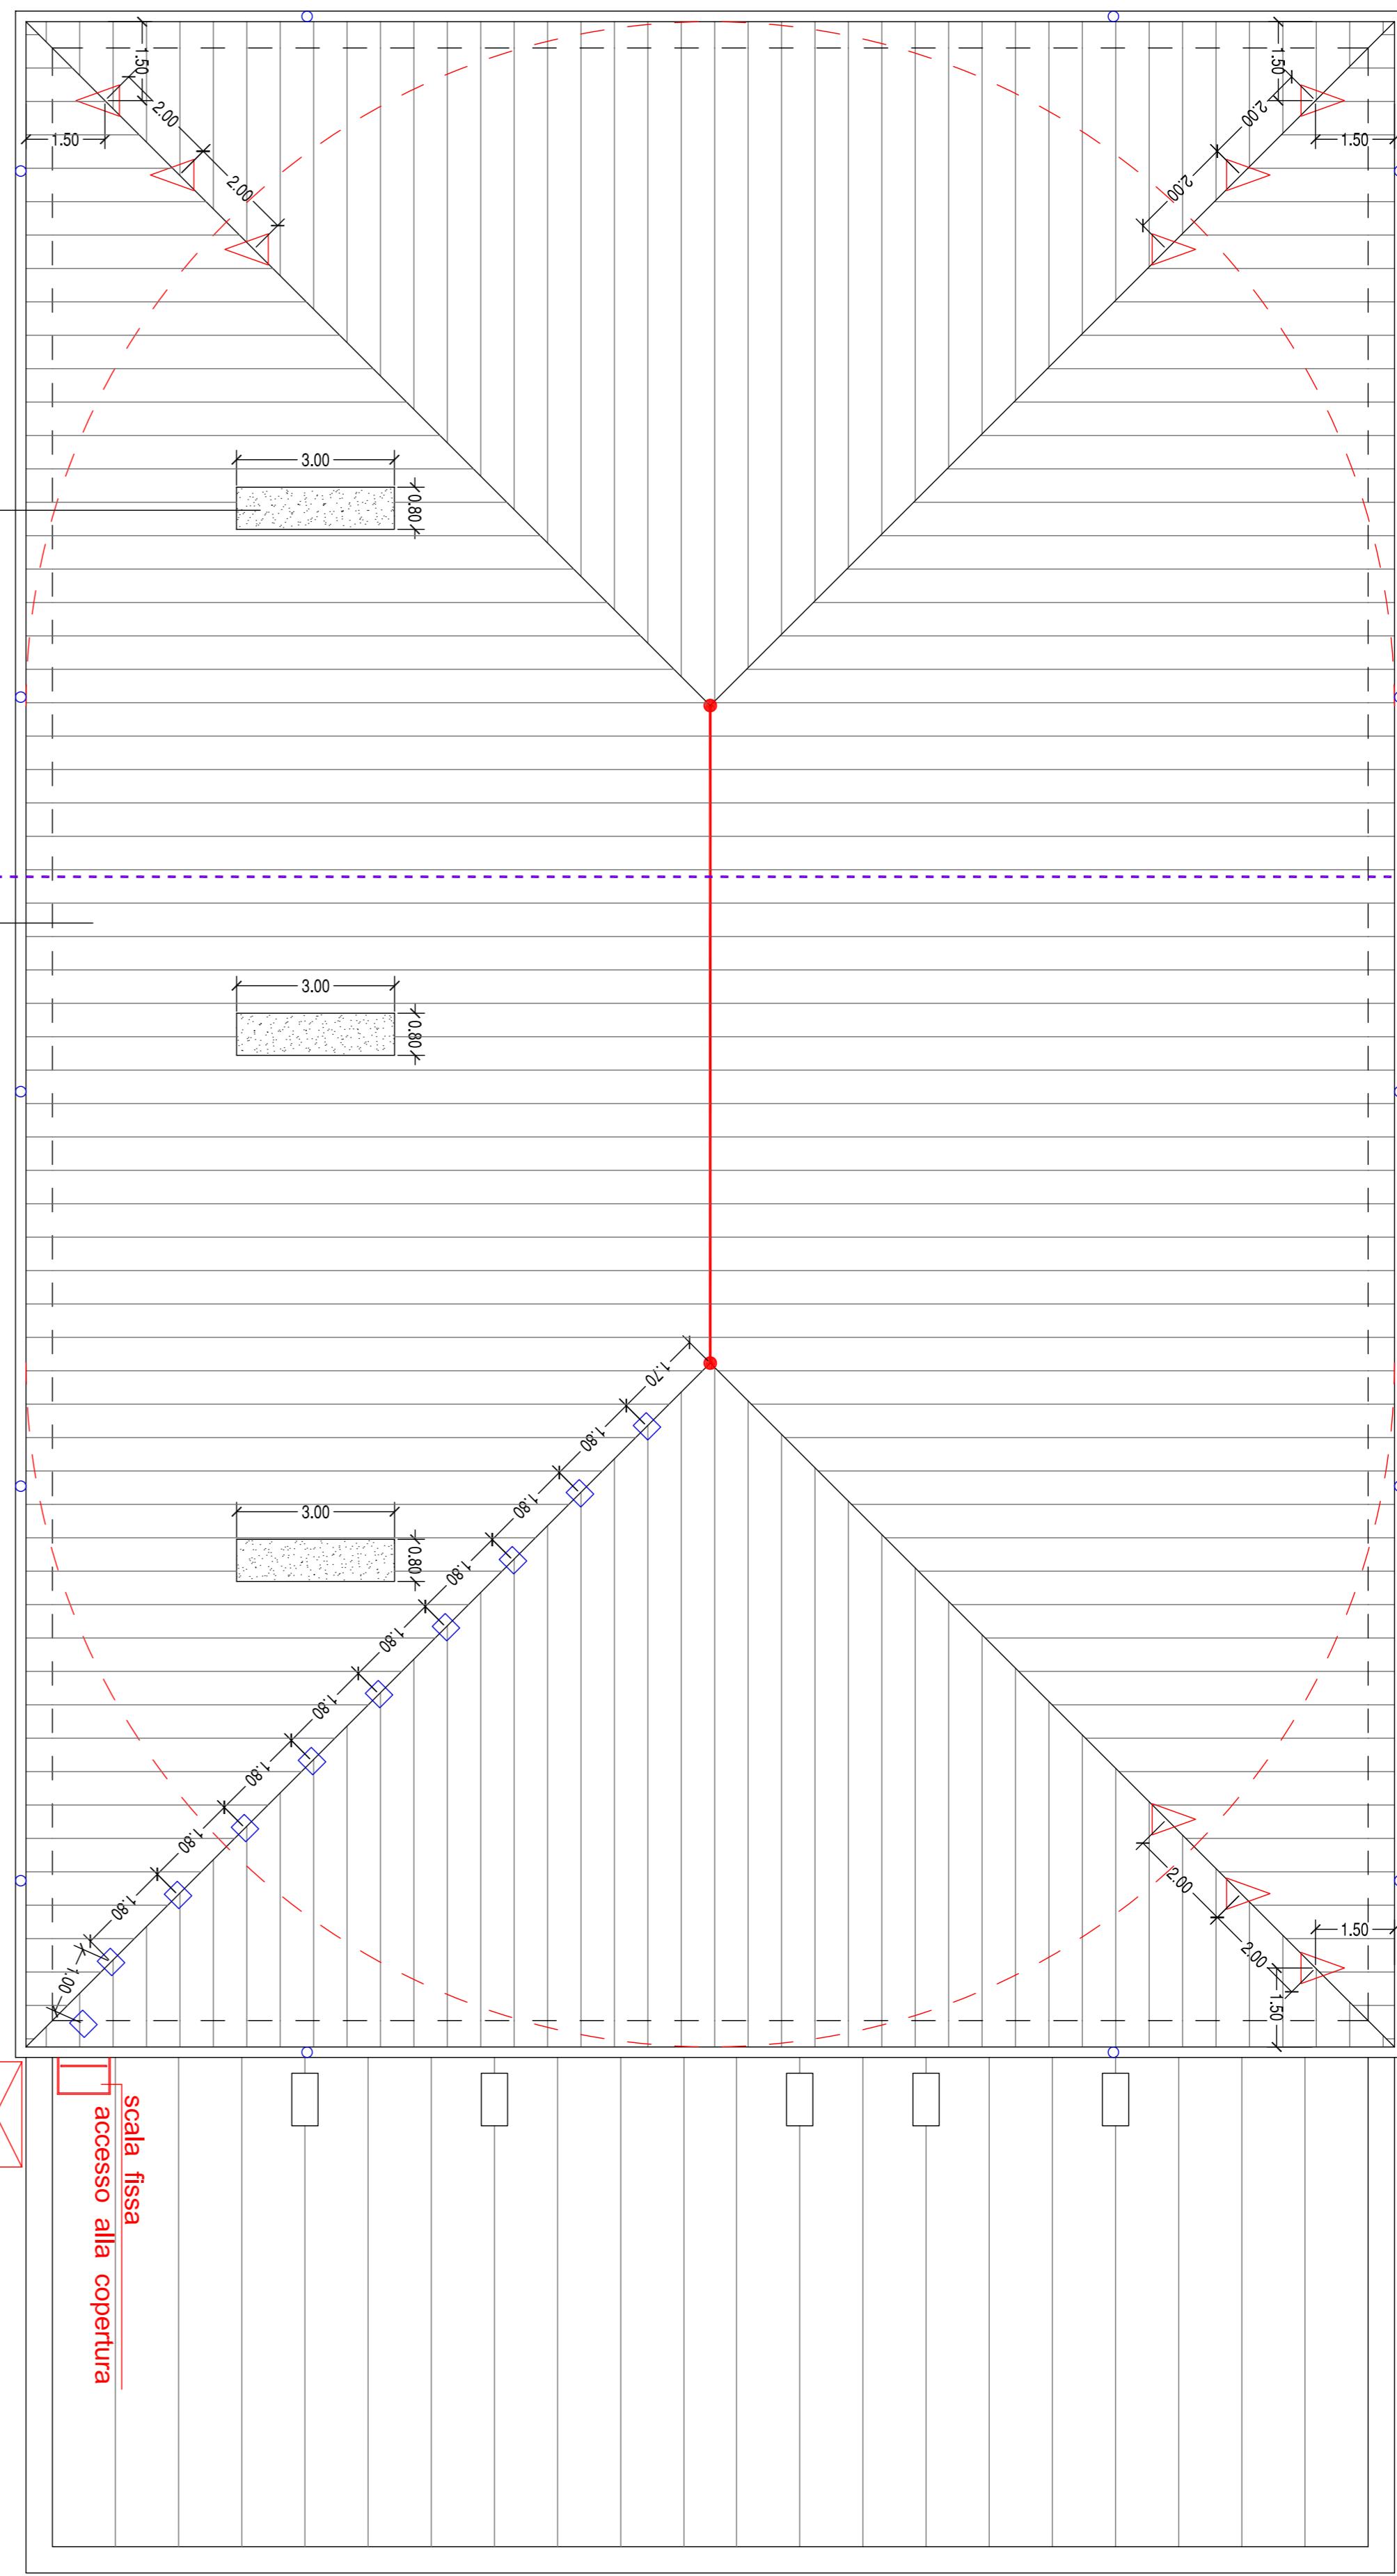


SEZIONE A-A - situazione di progetto -  
scala 1:100


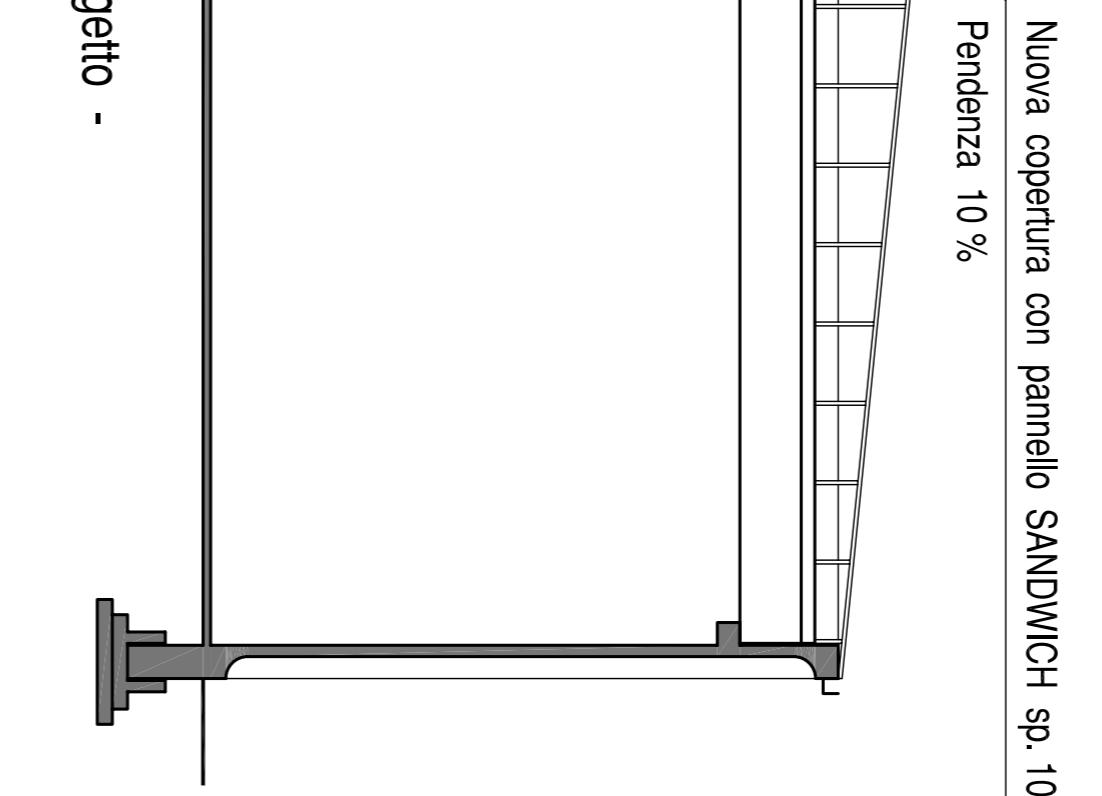


#### LEGENDA



- Point of anchorage fixed class A1 of deviation fall
- Point of anchorage fixed class A1 of percolation
- Anchorage structural class C on pallet or horizontal support
- Line of anchorage flex class C (cavetto in acciaio)
- Pluviale

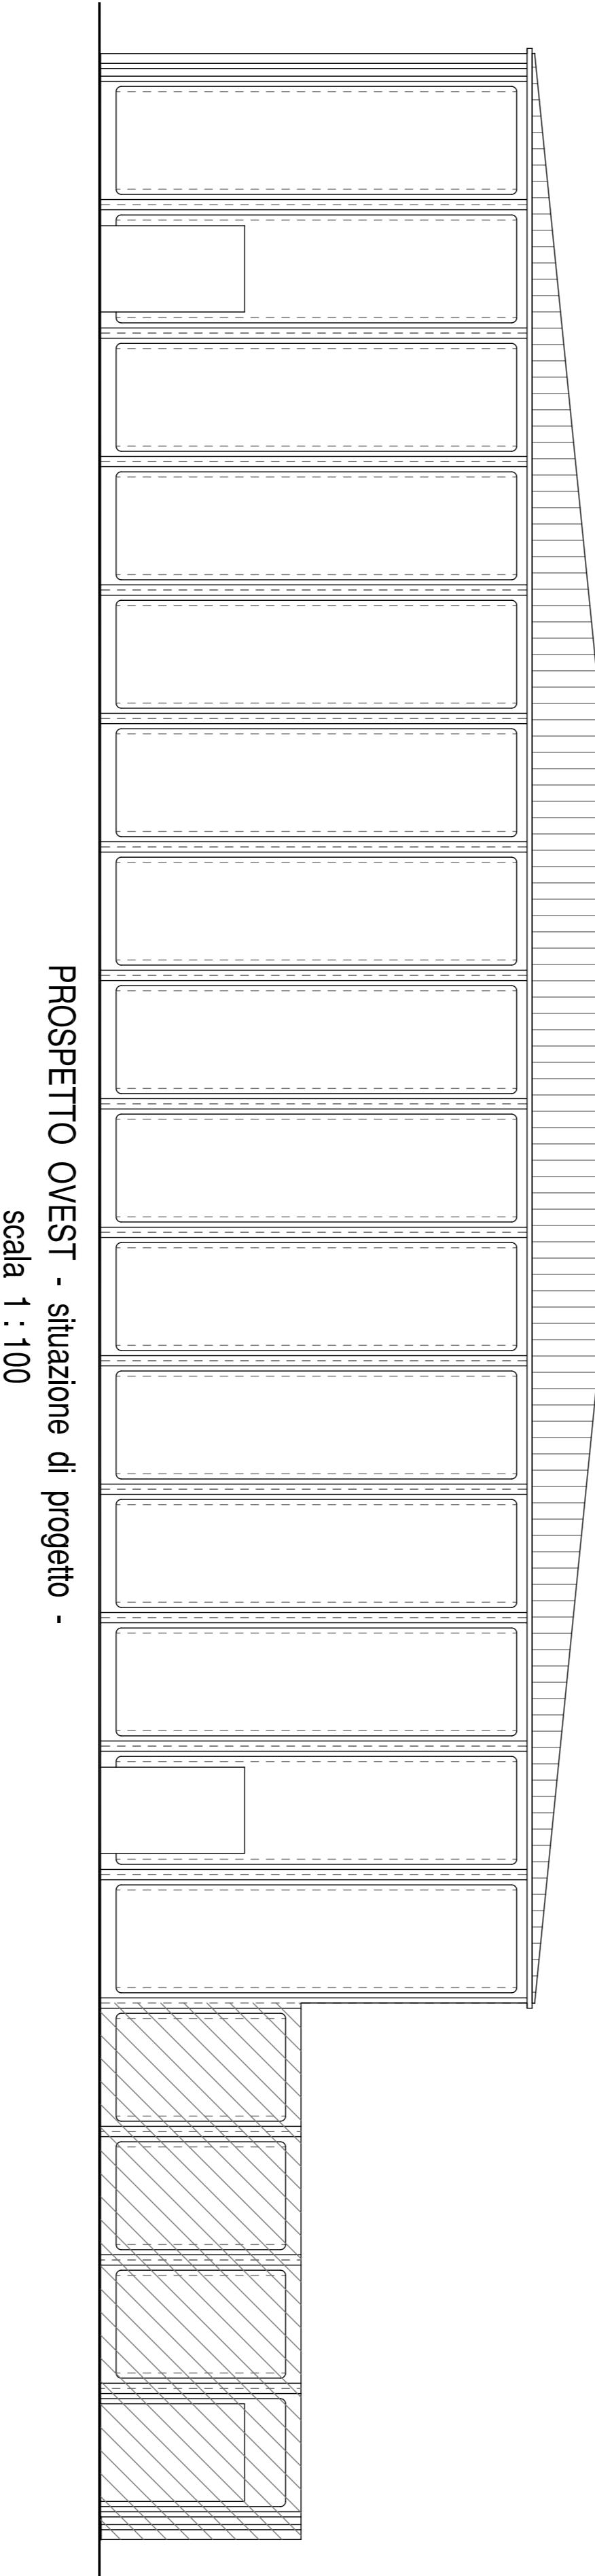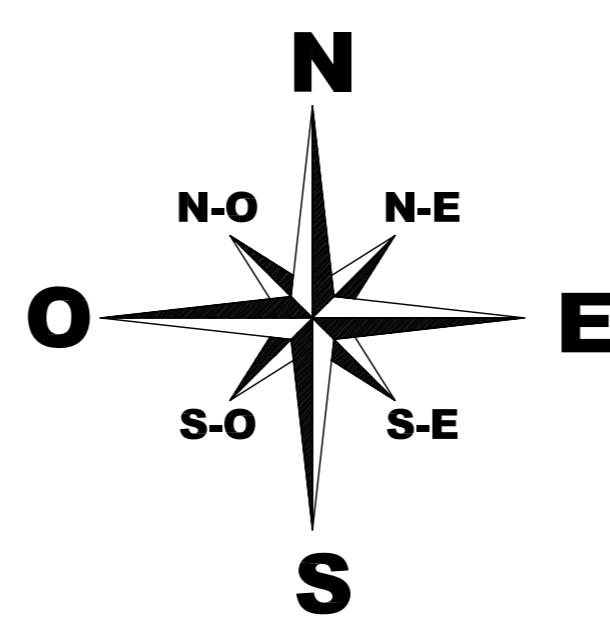


PROSPETTO OVEST - situazione di progetto -  
scala 1:100

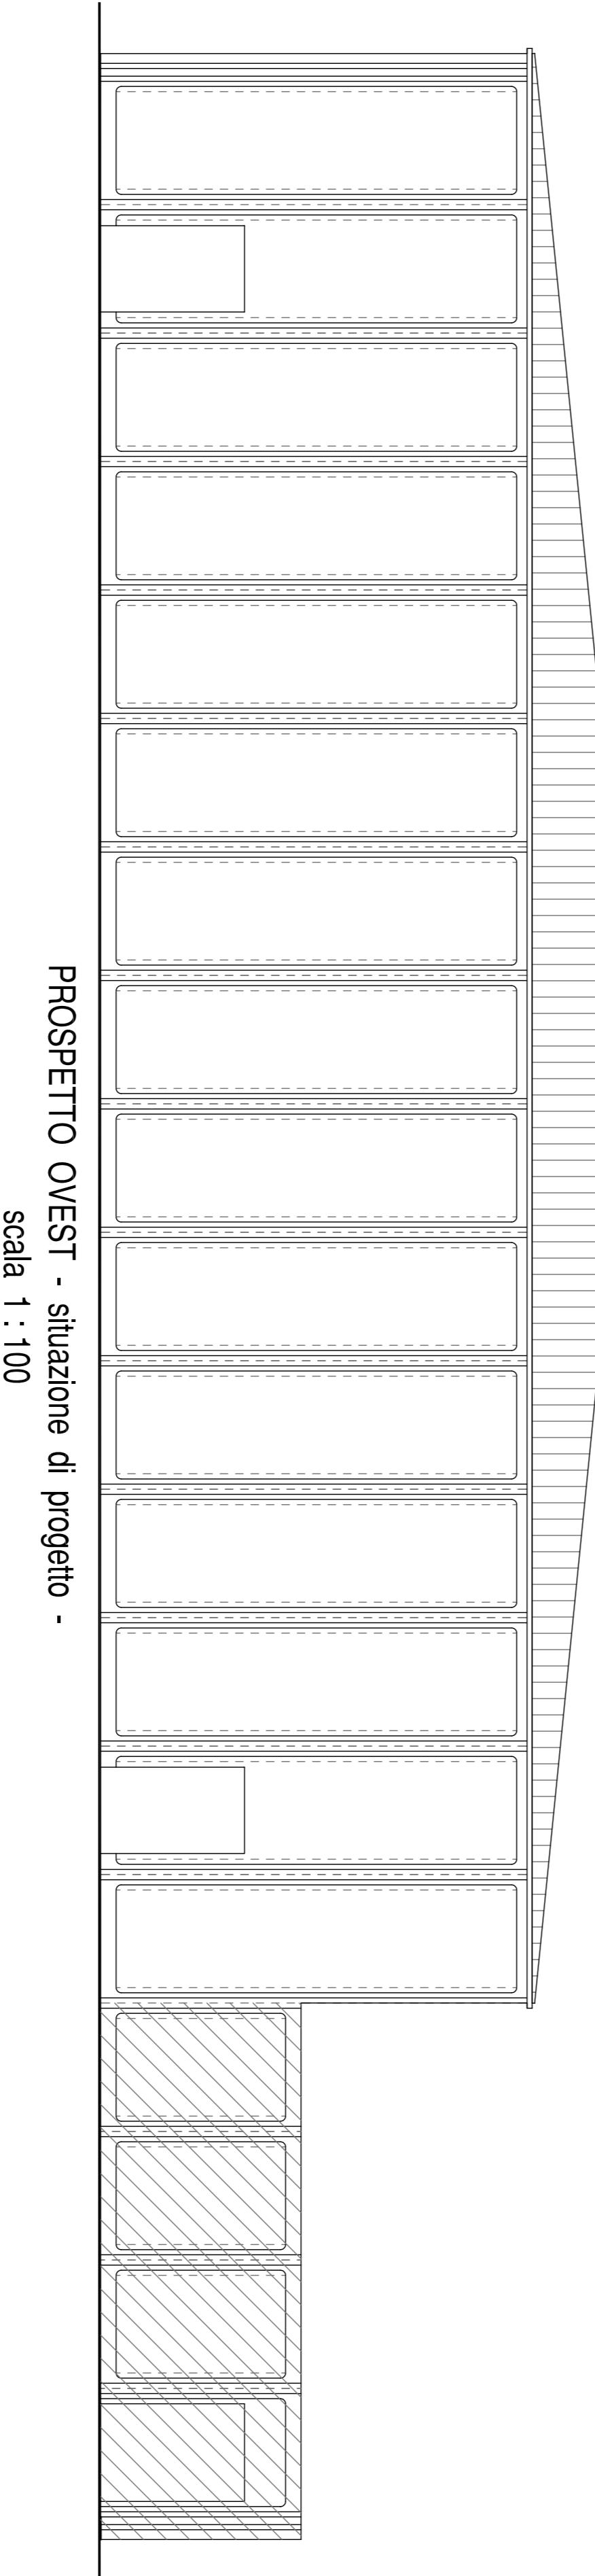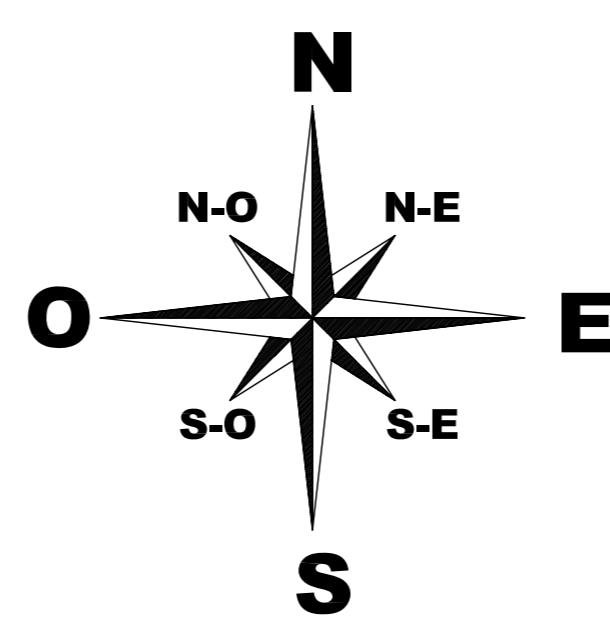

PROSPETTO NORD - situazione di progetto -  
scala 1:100

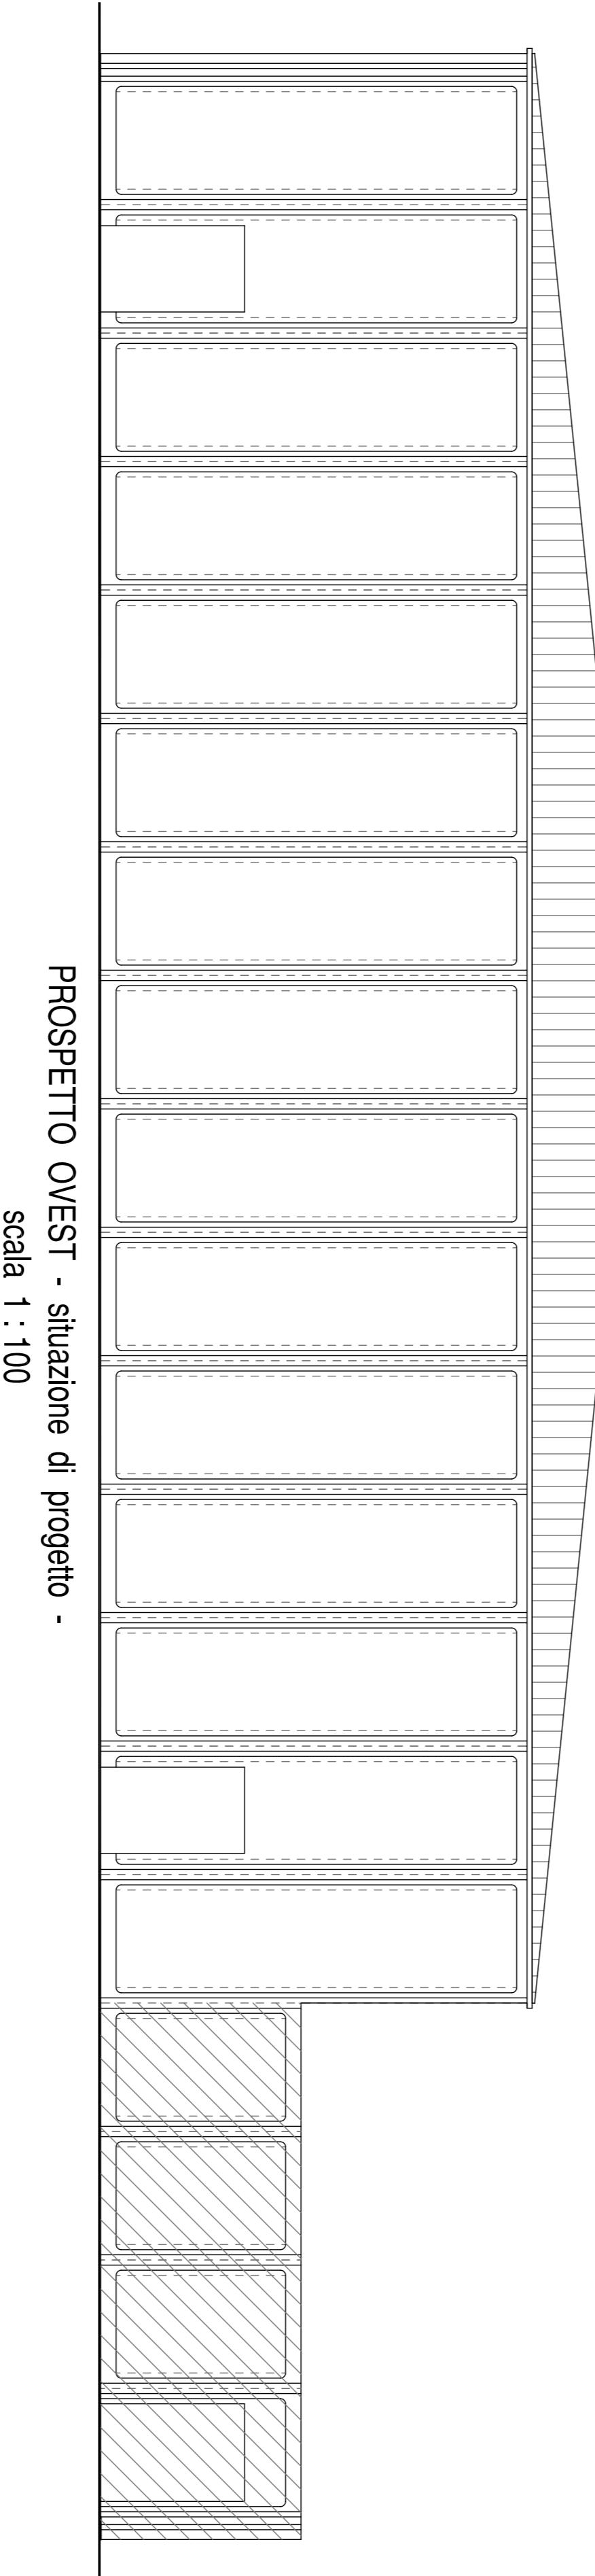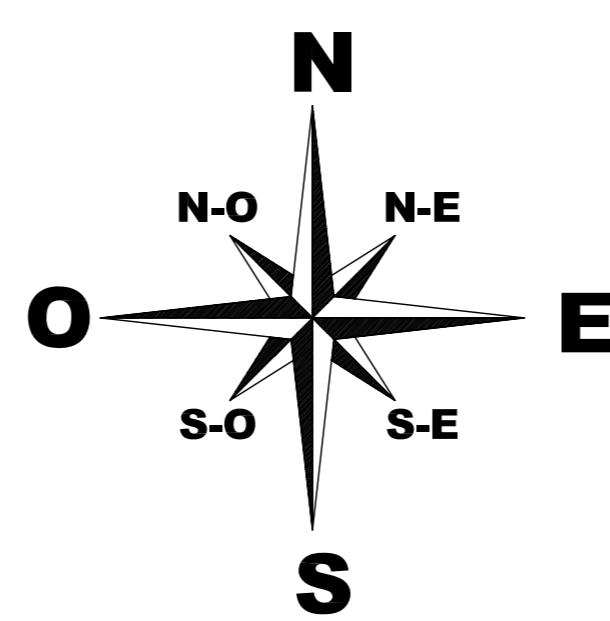

PROSPETTO SUD - situazione di progetto -  
scala 1:100

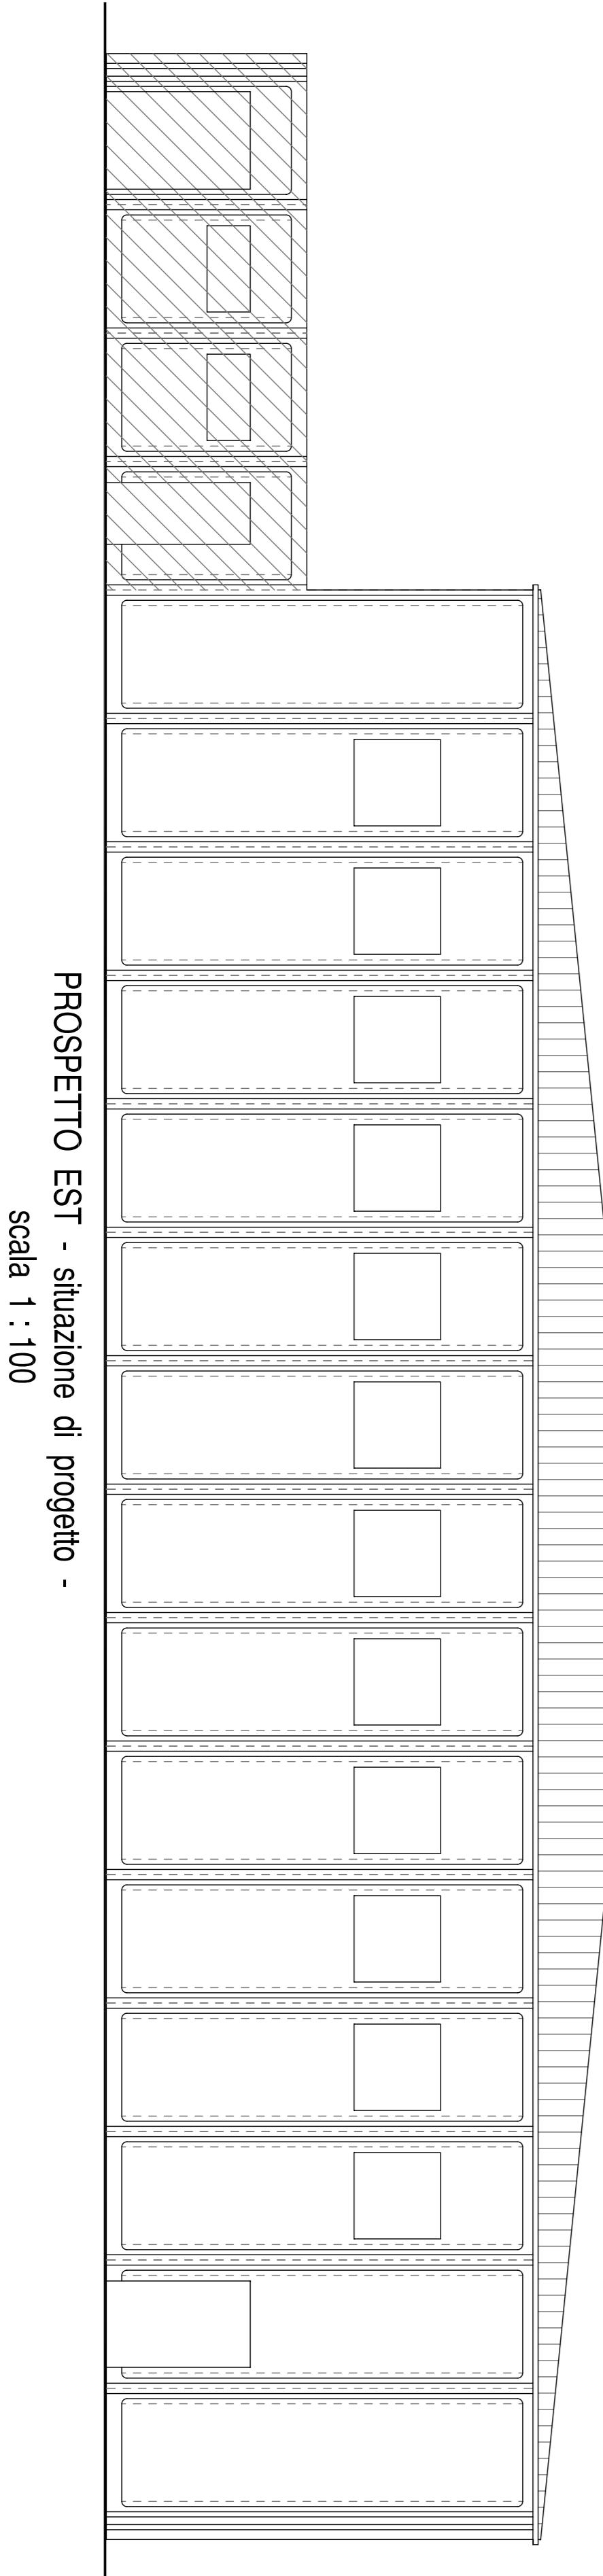

PROSPETTO EST - situazione di progetto -  
scala 1:100