



SERVIZIO ASSOCIATO DI GESTIONE DEL TERRITORIO
E SERVIZI TECNICI DEI COMUNI DI
ARZAGO D'ADDA - CALVENZANO - CASIRATE D'ADDA
Provincia di Bergamo



COMUNE DI CALVENZANO


PROGETTO DEFINITIVO - ESECUTIVO

PALESTRA COMUNALE


MANUTENZIONE STRAORDINARIA RIFACIMENTO MANTO DI COPERTURA

OGGETTO : PARTICOLARI COSTRUTTIVI

TAVOLA : 01.4
SCALA : 1:20
DATA : OTTOBRE 2014

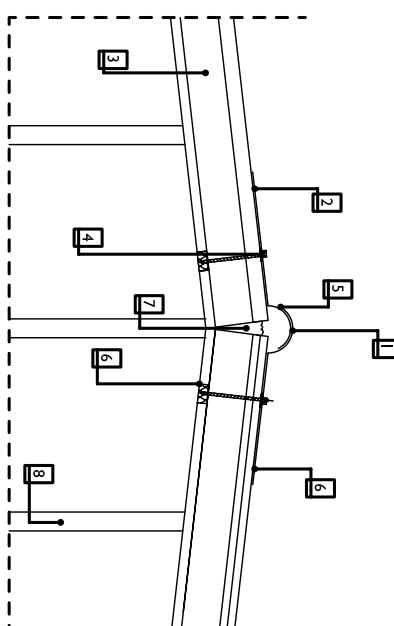

Particolare costruttivo A
scala 1:20

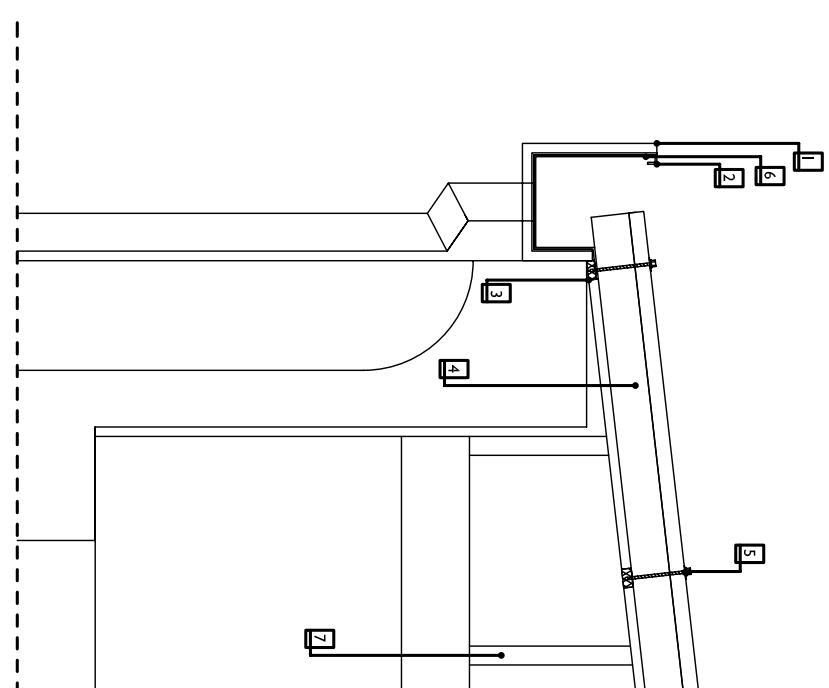

1 - CICOGNA IN PROFILO A CALDO
2 - GRONDA
3 - PROFILI METALLICI POSATI OGNI 100CM
4 - PANNELLO METALLICO MONOLITICO
PRECOIBENTATO AVENTE CARATTERISTICHE:
Dimensioni:
larghezza mm 1000.
Lunghezza:
Pari a quella delle falde.
Spessore di poliuretano fiumi greca (S) mm 100
Supporto esterno:
acciaio zincato preverniciato.
Supporto flessibile:
cartoncettro bitumato cilindrico.
Isolamento con schiumatura in continuo:
Valore dichiarato di trasmittanza termica per un pannello
dopo 25 anni dalla sua messa in opera, (Appendice C - EN
13165) - Valore di condutibilità termica iniziale:
Trasmittanza W/mqK = 0,18.
5 - VITE / GRUPPO COMPLETO DI FISSAGGIO
 $\lambda = 0,020$
6 - RIVETTO
7 - ORDITURA IN OMEGA PER APPOGGIO PANNELLI
DI COPERTURA

IL COORD. SETTORE LL.PP.

IL RESP. PROCEDIMENTO

Particolare costruttivo B
scala 1:20

(CALVI ARCH. EMMILIANO)

(CALVI ARCH. EMMILIANO)

3 - VITE / GRUPPO COMPLETO DI FISSAGGIO
4 - SILICONATURA
5 - COLMO
6 - PROFILI METALLICI POSATI OGNI 100CM
7 - SCHUMA POLIURETANICA
8 - ORDITURA IN OMEGA PER APPOGGIO PANNELLI
DI COPERTURA