


CICONVALLAZIONE ESTERNA

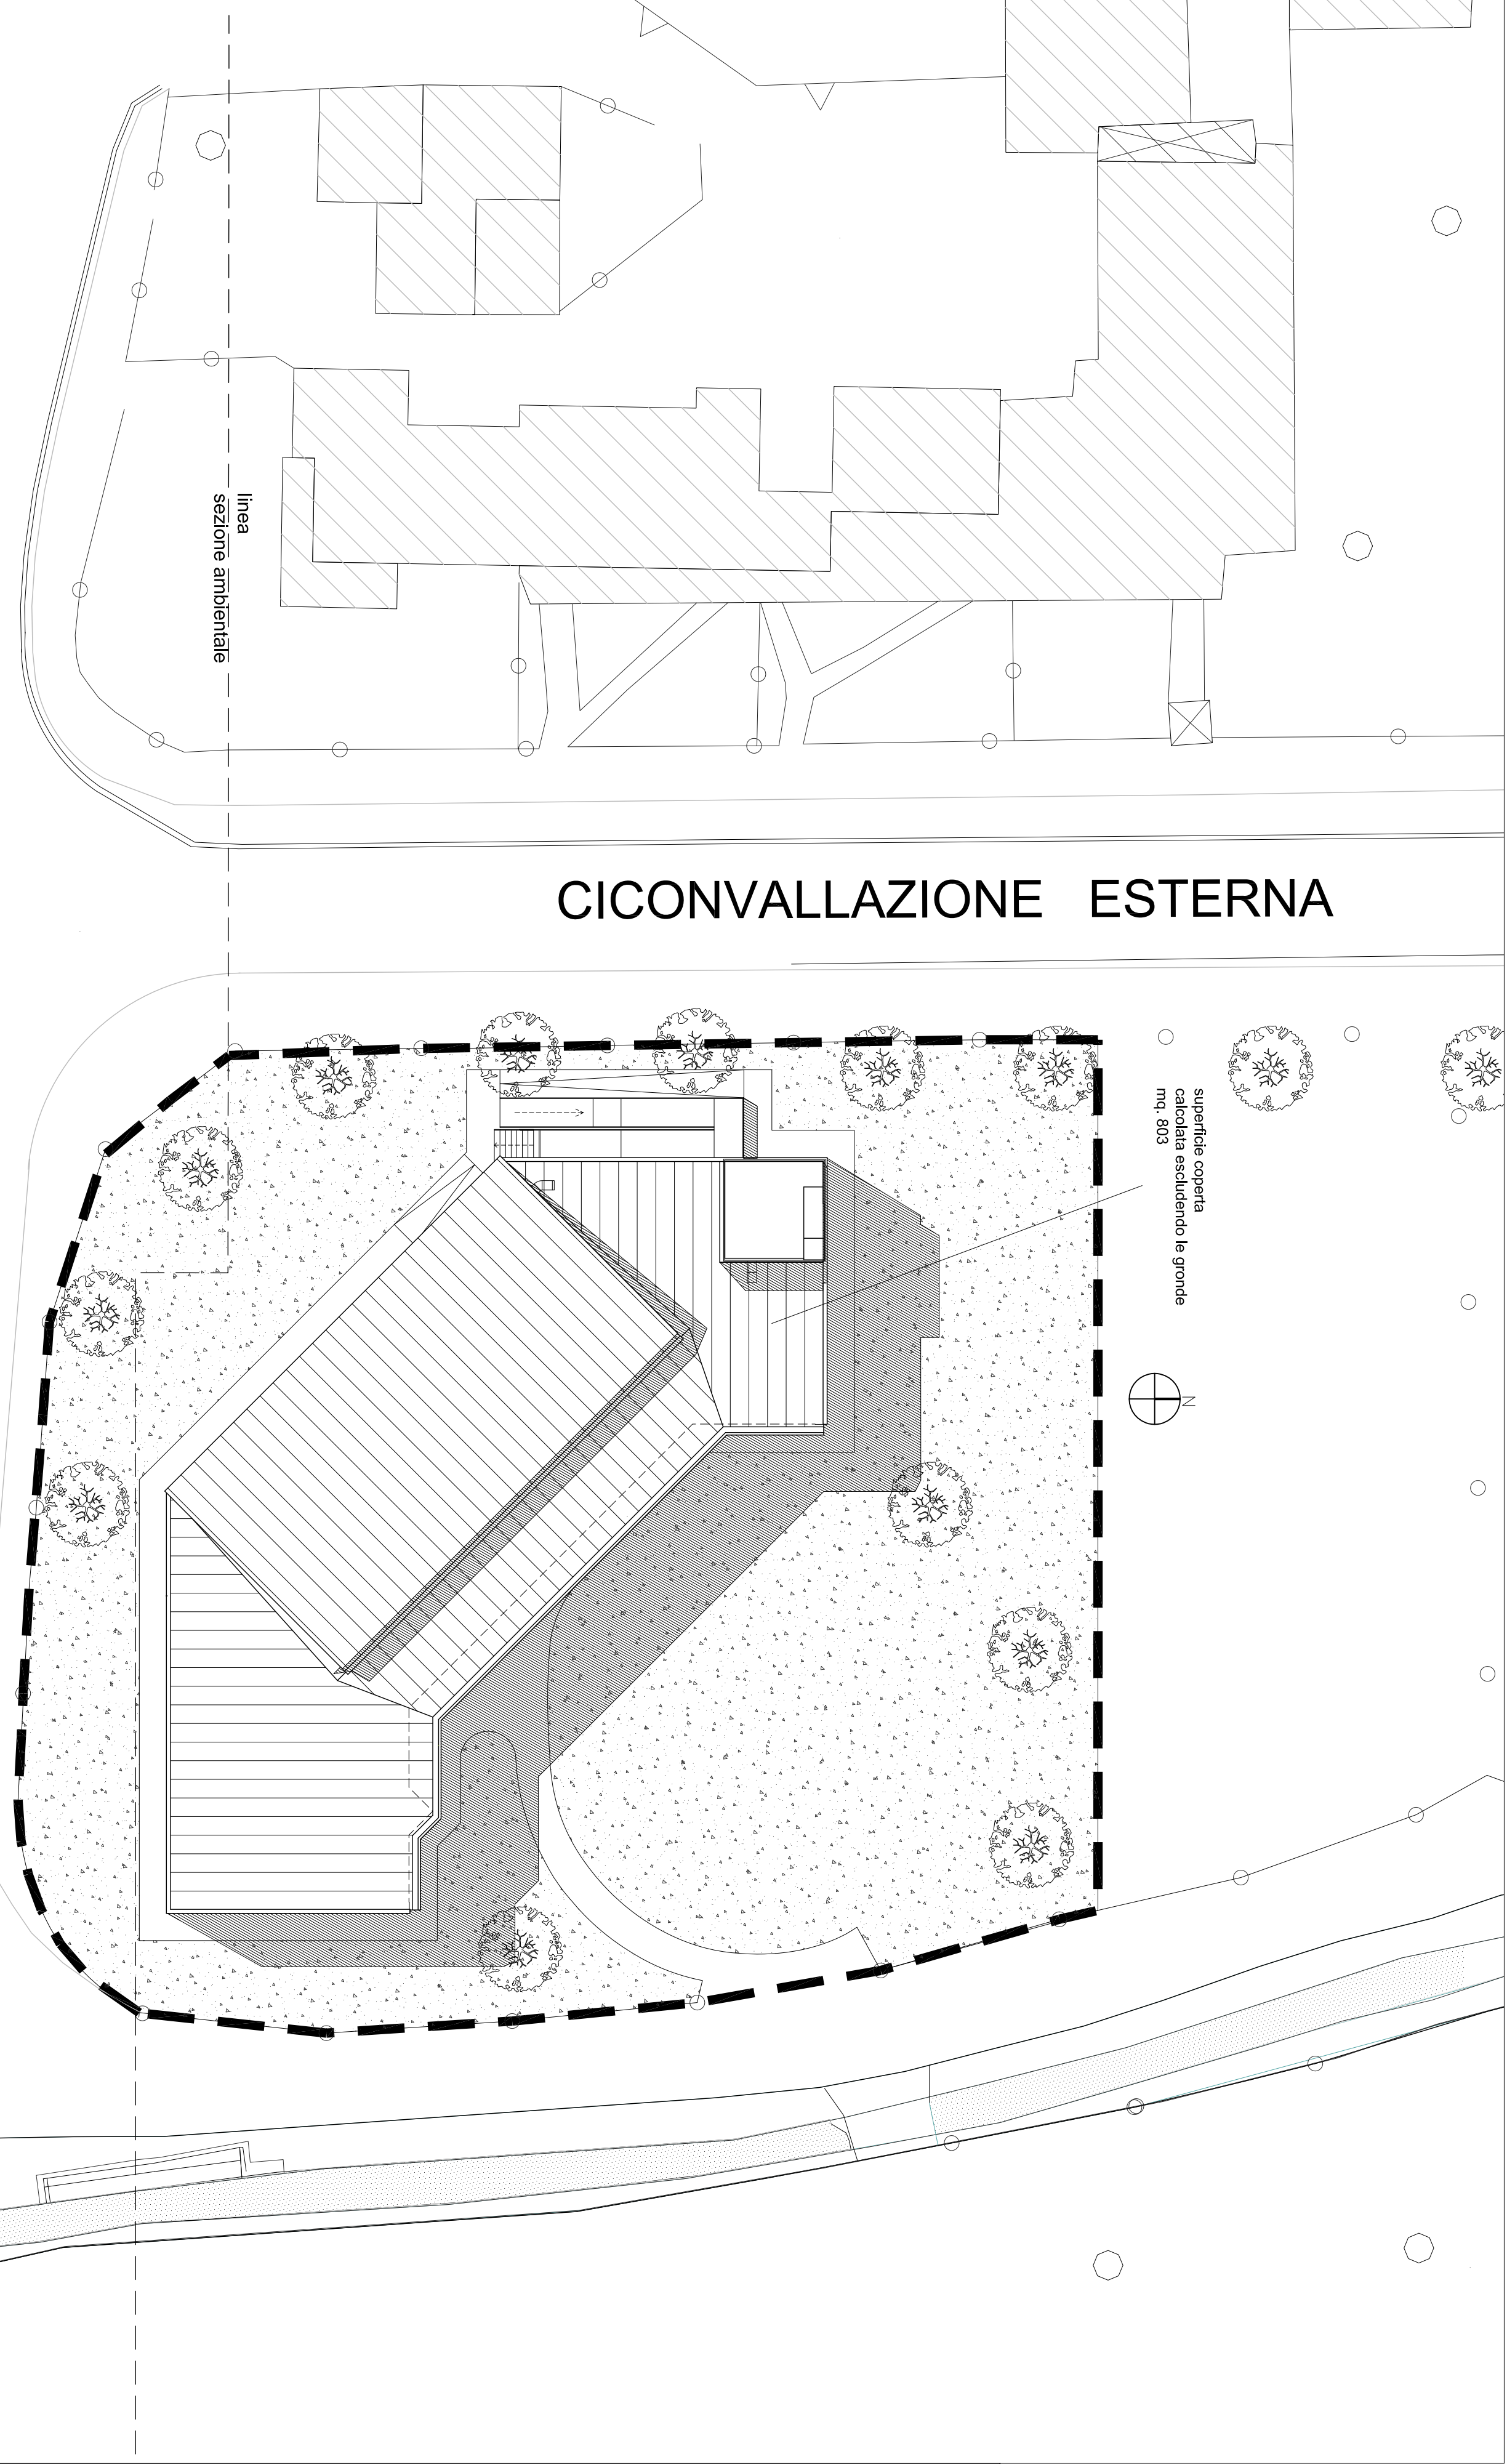

COMUNE DI CALVENZANO

Provincia di Bergamo

SISTEMAZIONE COMPLESSIVA DELL'ATTUALE AREA MERCATO UBICATA IN
LARGO XXV APRILE - REALIZZAZIONE NUOVA STRUTTURA POLIVALENTE

Progettisti: Raggruppamento Temporaneo di Professionisti, ing. Franco Cesare,
ing. Luigi Delbini, arch. Giacomo Forlani, ing. Claudia Mezzadra, arch. Carlo Volontiero

PROGETTAZIONE ARCHITETTONICA ESECUTIVA

Redatta in base al Progetto Definitivo approvato con le Delibere di Giunta Comunale
n° 109 del 28/07/2007 , n° 147 del 31/10/2007 , n° 175 del 19/12/2007

Elaborati

- Relazione Generale Descrittiva, Quadro Tecnico Economico complessivo,
e Cronoprogramma

- Capitolato Speciale d'Appalto

- Tav. 1/A - Planimetria Generale rappresentativa dell'organizzazione esterna
e Sezione Ambientale scala 1:250

- Tav. 1/B - Planimetria Generale rappresentativa degli impianti e degli allacciamenti
scala 1:200

- Tav. 2/A - Pianta dell'Edificio (a quota + 0,15) scala 1:50

- Tav. 2/B - Pianta dell'Edificio (a quota + 5,40). scala 1:50

- Tav. 2/C - Pianta dell'Edificio: piano interrato e piano copertura. scala 1:50

- Tav. 3 - Prospetti dell'Edificio scala 1:50

- Tav. 4 - Sezioni Verticali dell'Edificio scala 1:50

- Tav. 5/A/B/C/D - Particolari Costitutivi dell'Edificio scala 1:10

- Tav. 6 - Progetto Sistema Anticaduta

I Progettisti

Il Responsabile del Procedimento

gennaio 2008