


legenda componenti	
	Collettore di distribuzione per pannello radiante
1	Dispositivo di taratura con flussometro
2	Circolatore a rotore bagnato monofase
3	Rilevatore di temperatura per acqua ad immersione
4	Valvola di regolazione a 2 vie a sede ed attizzatore con servocomando ad azione proporzionale con segnale di comando 0-10 V
5	Valvola di sfiato automatico

legenda tubazioni	
	Tubazione in polietilene reticolato, diametro esterno 20 mm e spessore 2 mm, posato con rete su pannello doppio in polistirene (20+20 mm--densità 35 kg/mc).

Particolare collettore (Ø1.1/4")
(scala 1:10)

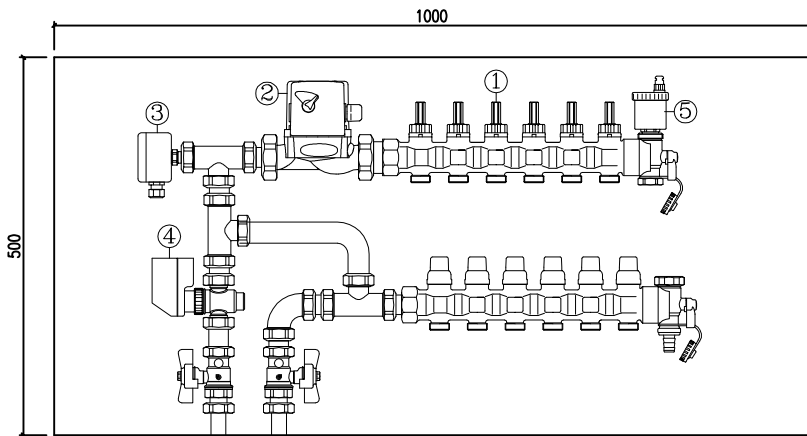

Comune di Calvenzano
Provincia di Bergamo

Soggetti attuatori: VARI OPERATORI PRIVATI e COMUNE DI CALVENZANO

PROGRAMMA INTEGRATO DI INTERVENTO
" VIA SORDE - VIA VESTURE - VIA ROMA "

AMBITO 3PP: EDIFICIO SCUOLE ELEMENTARI E MEDIE
II° STRALCIO: AMPLIAMENTO PALESTRA E SALA MENSA "

00	Emissione disegno	2011-12-12
REVISIONE	MOTIVO	DATA
N. commessa 2124	Oggetto PROGETTO DEFINITIVO - ESECUTIVO	Tavola / Elaborato 206
Rif. File ME02-206	PROGETTO IMPIANTI MECCANICI Schema distribuzione pannelli radianti piano terra	Scala Disegno 1:100
Software AutoCAD LT 2011		

GIEFFEMME Studio Associato
Arch. A. Franco Forcella - Ing. Paolo Manzoni
Ing. Paolo Recalcati - Arch. Massimo Grechi
Via Abate Gian Battista Crippa, 9 - 24047 Treviglio (BG)
Tel. 0363/40420 - Fax 0363/45881 - e-mail: info@gfmassociati.it

Antonio Reduzzi
studio tecnico
Tel/Fax 0363 853 010
antonio.reduzzi@yahoo.it
24040 Calvenzano (BG)
piazza della riconversione 1
p.leva 02/07/06/01/63
P.F. 02/07/05/02/14/11/06

STUDIO DI ARCHITETTURA
ARCH. GIOVANNI GALIMBERTI
PIAZZA INSURREZIONE, 5 - TREVIGLIO (BG) - TEL 0363 301789

BARUFFI STUDIO TECNICO ASSOCIATO
Geom. Corrado Baruffi - Dott. Arch. Riccardo Baruffi - Geom. Giovanni Baruffi
24043 CARAVAGGIO - BG
Cir. Porta Nuova, 5 - Tel. 0363/51212 - Fax 0363/350290 - e-mail: studio.baruffi@libero.it

Impianti meccanici
Studio tecnico Dott. Ing. Luigi Delbini
Via Abate Gian Battista Crippa, 9 - 24047 Treviglio (BG)
Tel. 0363/419208 - Fax 0363/303498 - e-mail: info@delbini.it

Impianti elettrici
Studio tecnico Dott. Ing. Luigi Tamborini
Via Abate Gian Battista Crippa, 9 - 24047 Treviglio (BG)
Tel. 0363/304684-Fax 0363/308840-e-mail: studiotalamborini@virgilio.it