




legenda componenti	
	esalatore in copertura
legenda tubazioni	
	tubazione di scarico all'interno dei servizi in polipropilene con giunzioni a bicchiere




Comune di Calvenzano
Provincia di Bergamo


Soggetti attuatori: VARI OPERATORI PRIVATI e COMUNE DI CALVENZANO

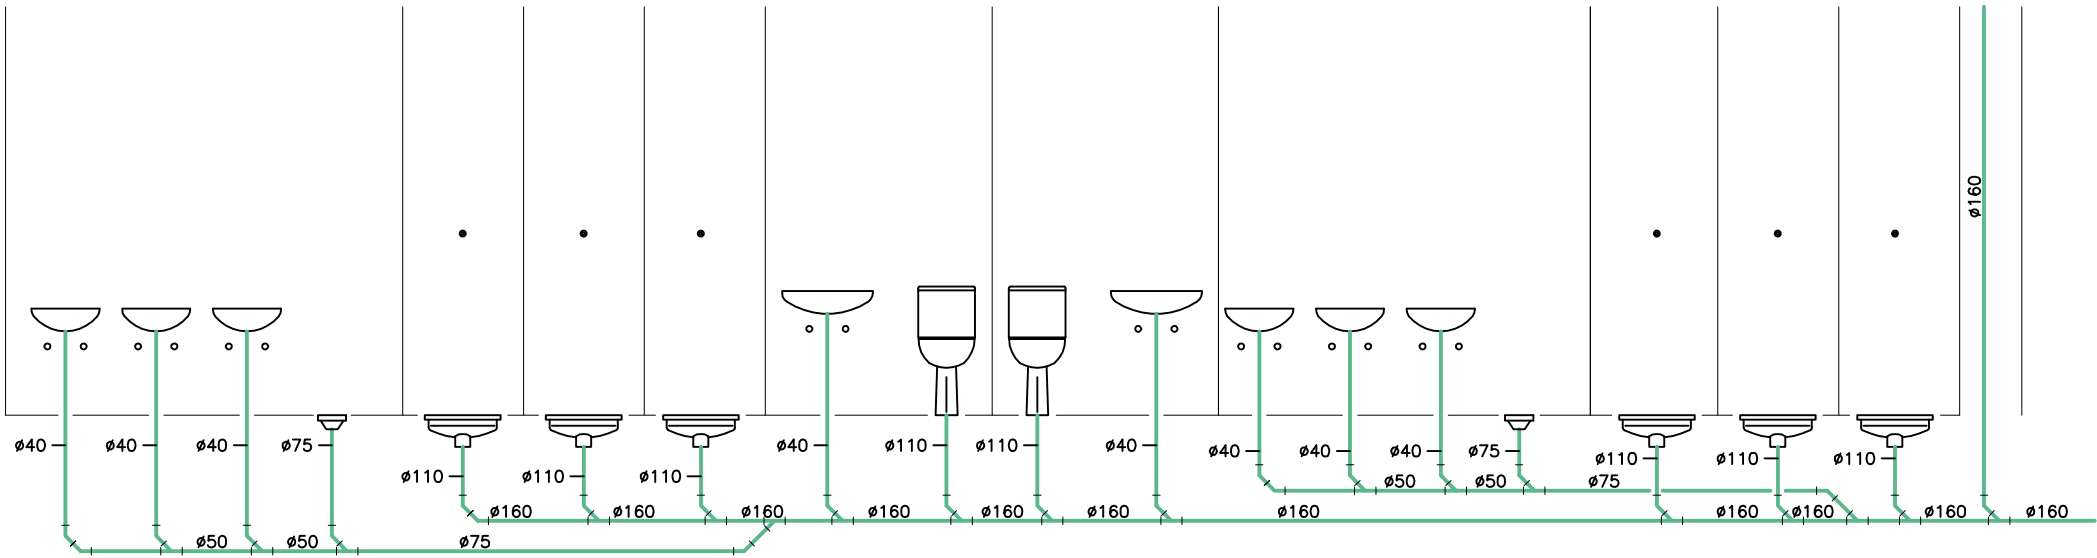PROGRAMMA INTEGRATO DI INTERVENTO
" VIA SORDE - VIA VESTURE - VIA ROMA "


AMBITO 3PP: EDIFICIO SCUOLE ELEMENTARI E MEDIE
II° STRALCIO: AMPLIAMENTO PALESTRA E SALA MENSA "

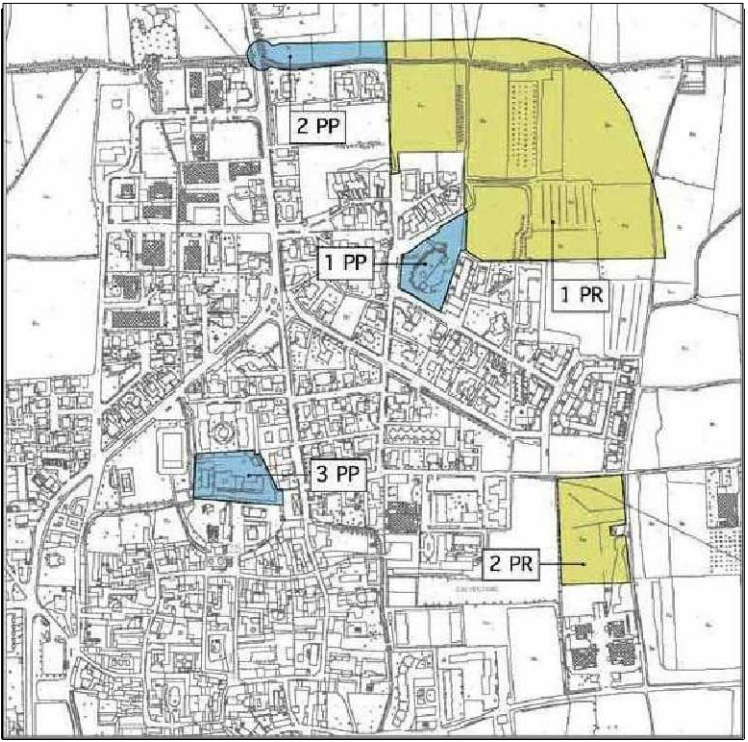


00	Emissione disegno	2011-12-12
REVISIONE	MOTIVO	DATA
N. commessa 2124	Objetto PROGETTO DEFINITIVO - ESECUTIVO	Tavola / Elaborato 213
Rif. File ME09-213	PROGETTO IMPIANTI MECCANICI	Scala Disegno
Software AutoCAD LT 2011	Impianto idrosanitario: ragnuole scarichi piano terra	1:50




GIEFFEMME Studio Associato
Arch. A. Franco Forcella - Ing. Paolo Manzoni
Ing. Paolo Recalcati - Arch. Massimo Grecchi
Via Abate Gian Battista Crippa, 9 - 24047 Treviglio (BG)
Tel. 0363/44420 - Fax 0363/45881 - e-mail: info@gfmassociati.it



BARUFFI
STUDIO TECNICO ASSOCIATO
Geom. Corrado Baruffi - Dott. Arch. Riccardo Baruffi - Geom. Giovanni Baruffi
24040 CARAVAGGIO - BG
C/o: Porta Nuova, 5 - Tel. 0363/51212 - Fax 0363/56206 - e-mail: studio.baruffi@baruffi.it



Antonio Reduzzi
studio tecnico
Tel/Fax 0363/810110
24040 Calvenzano (BG)
p.zza della cooperazione 1
0363/706010
0363/706011



STUDIO DI ARCHITETTURA
ARCH. GIOVANNI GALIMBERTI
Piazza Insurrezione, 5 - TREVIGLIO (BG) - TEL. 0363/3017892

Impianti meccanici
Studio tecnico Dott. Ing. Luigi Delbini
Via Abate Gian Battista Crippa, 9 - 24047 Treviglio (BG)
Tel. 0363/416209 - Fax 0363/303498 - e-mail: info@delbini.it

Impianti elettrici
Studio tecnico Dott. Ing. Luigi Tamborini
Via Abate Gian Battista Crippa, 9 - 24047 Treviglio (BG)
Tel. 0363/304684 - Fax 0363/308840 - e-mail: studiotalamborini@virgilio.it