


PIANO PRIMO

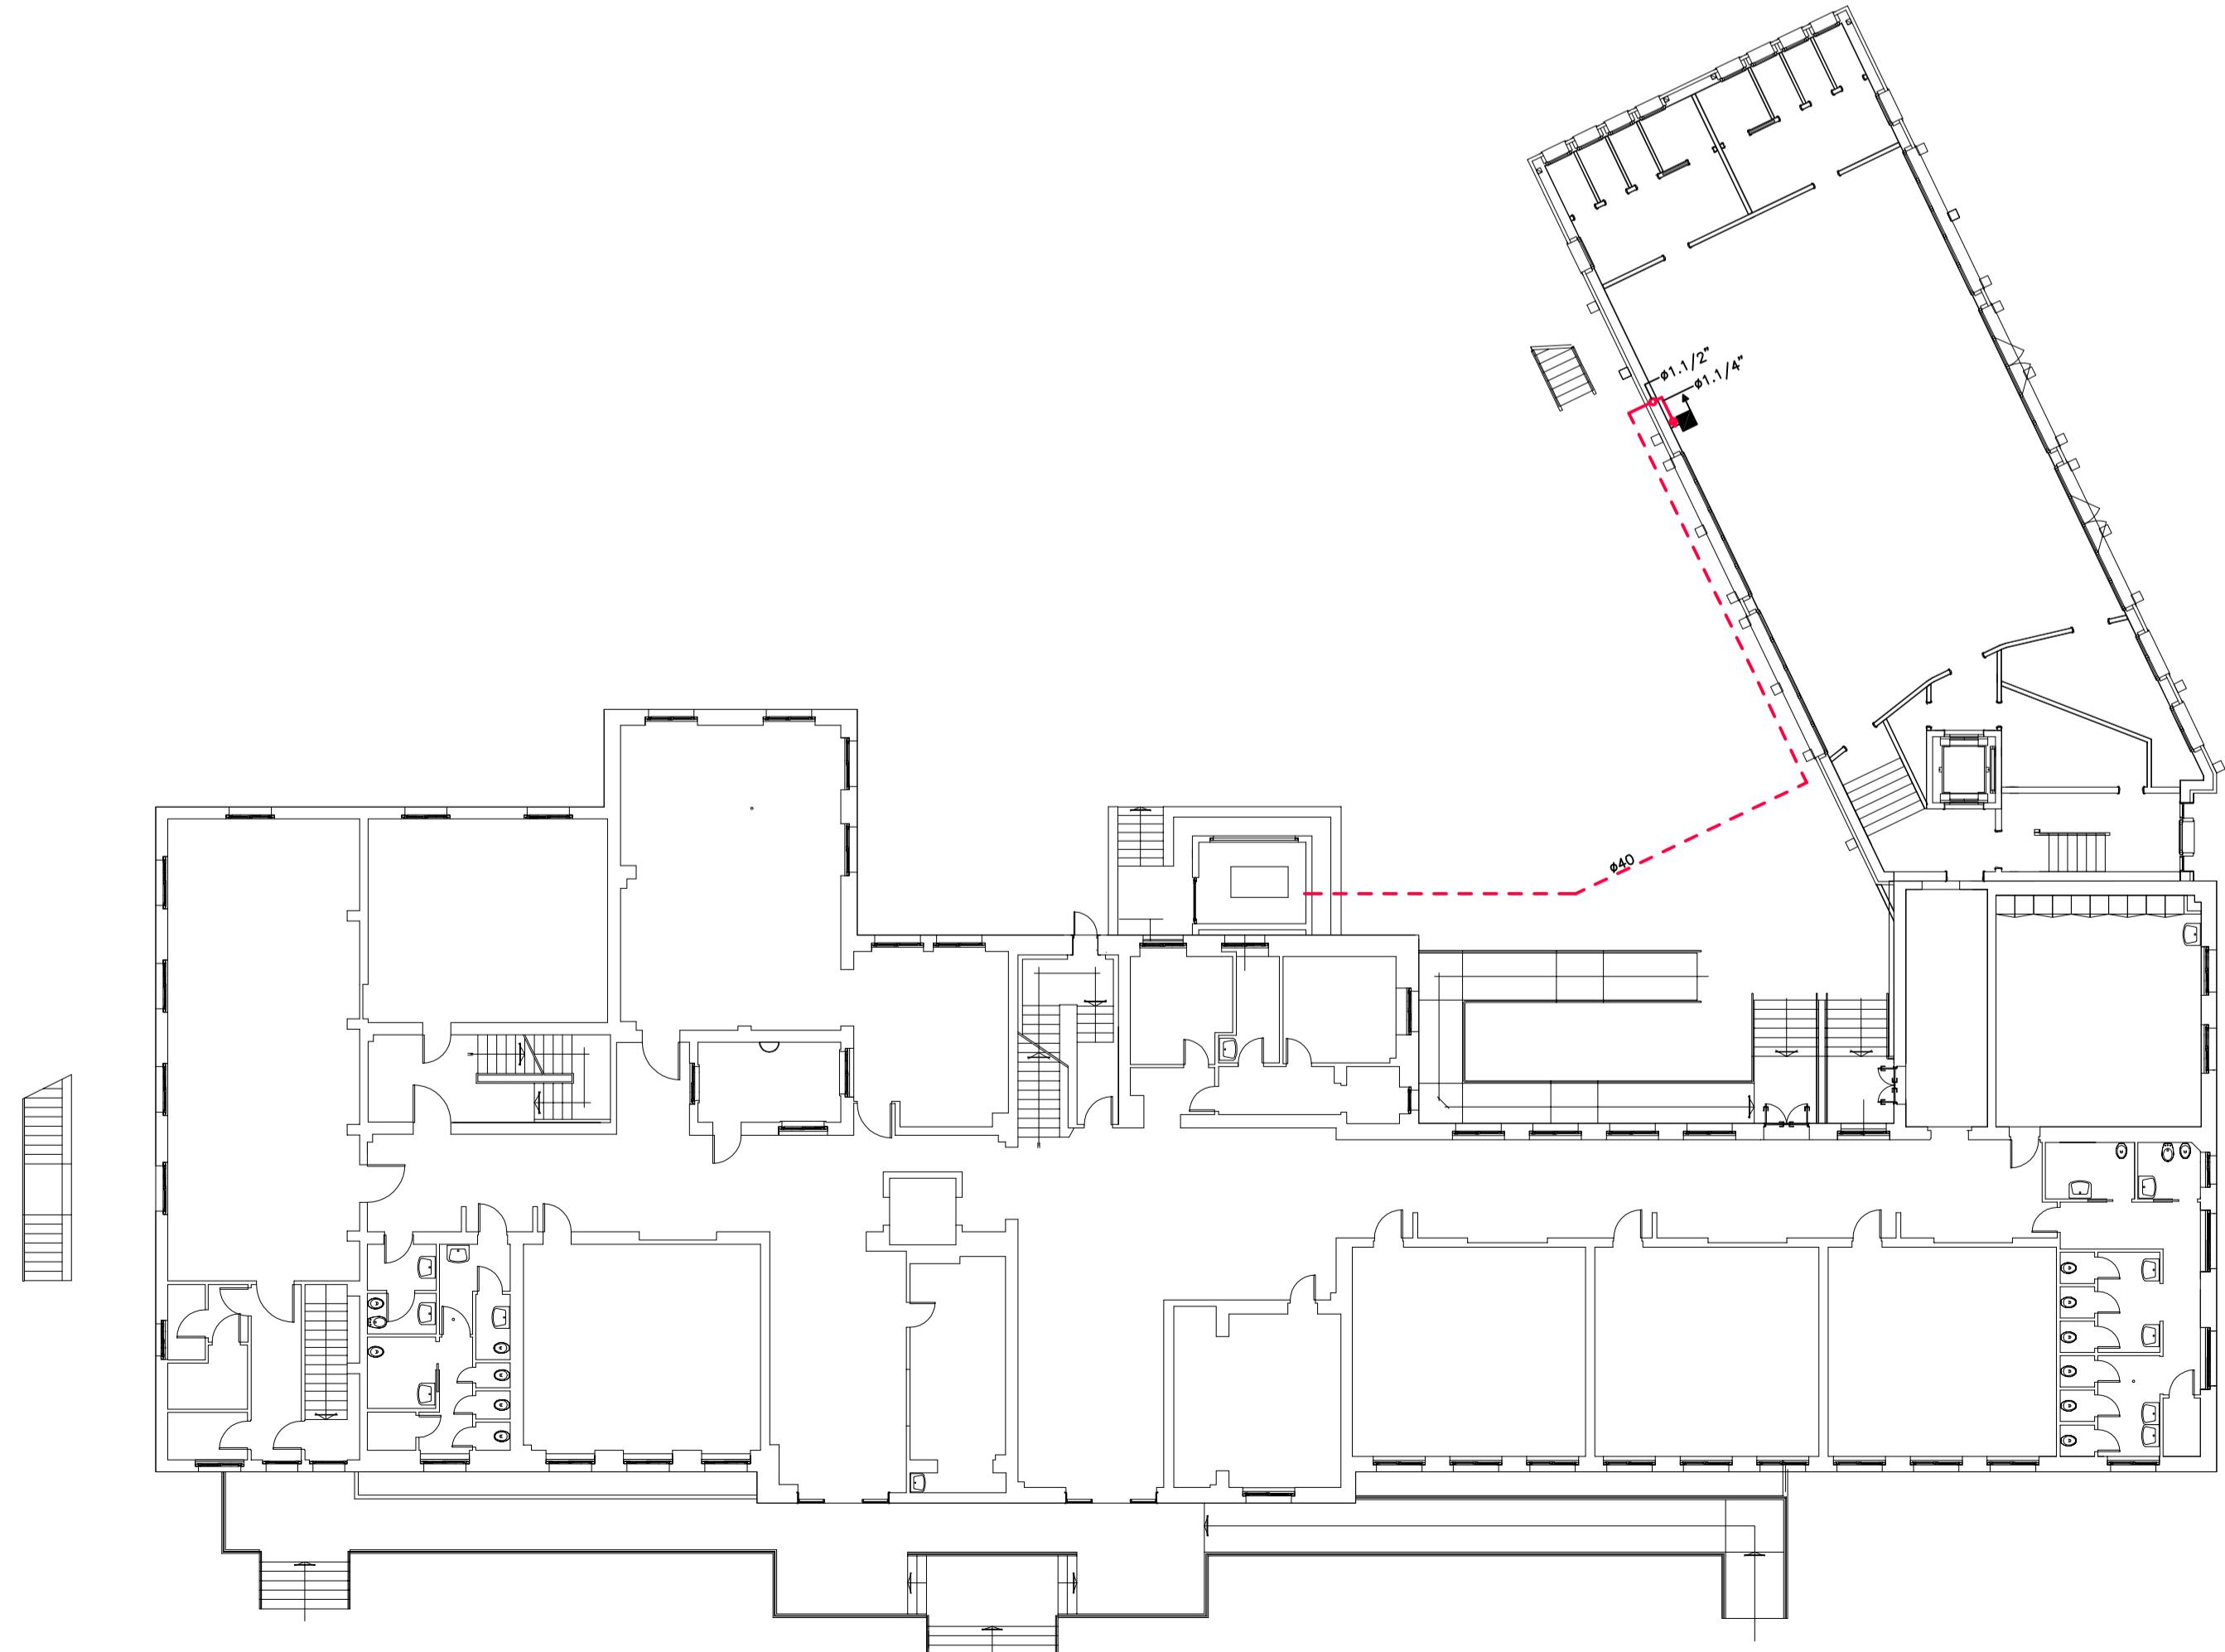

PIANO TERRA

legenda simbologia	
	Naso
legenda fluidi	
	Tubazione impianto antincendio interrata o sotto pavimento in polietilene ad alta densità PN 10, conforme alle norme UNI EN 10910 con raccordi eletrosaldati.
	Tubazione impianto antincendio in acciaio UNI 10255, serie leggera, zincato come da EN 10240 con raccordi in ghisa malleabile UNI 5192 filettati secondo UNI ISO 7/1.

legenda simbologia

Naso

legenda fluidi

Tubazione impianto antincendio interrata o sotto pavimento in polietilene ad alta densità PN 10, conforme alle norme UNI EN 10910 con raccordi eletrosaldati.


Tubazione impianto antincendio in acciaio UNI 10255, serie leggera, zincato come da EN 10240 con raccordi in ghisa malleabile UNI 5192 filettati secondo UNI ISO 7/1.

Comune di Calvenzano
Provincia di Bergamo

Soggetti attuatori: VARI OPERATORI PRIVATI e COMUNE DI CALVENZANO

PROGRAMMA INTEGRATO DI INTERVENTO
" VIA SORDE - VIA VESTURE - VIA ROMA "

AMBITO 3PP: EDIFICO SCUOLE ELEMENTARI E MEDIE
II° STRALCIO: AMPLIAMENTO PALESTRA E SALA MENSA

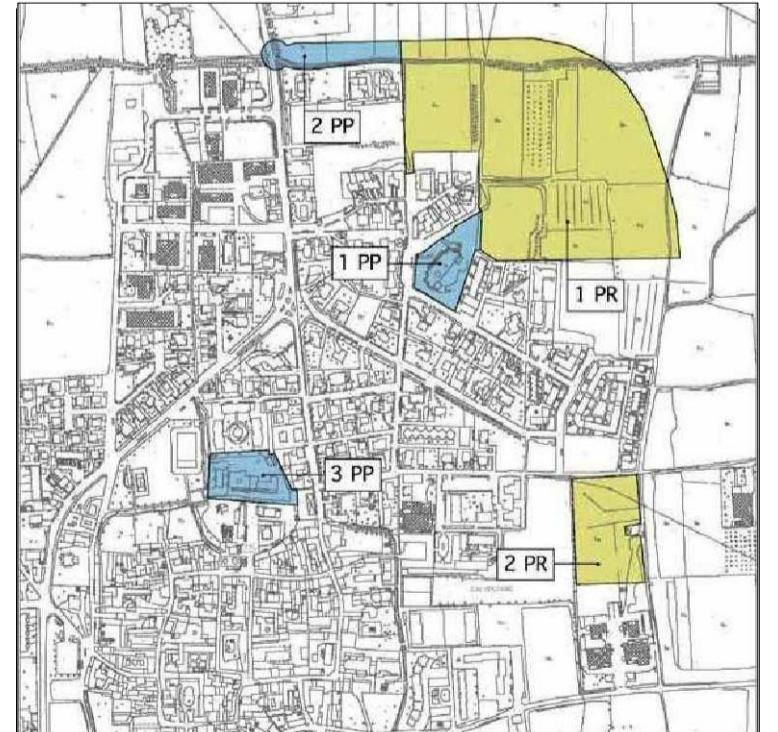

00	Emissione disegno	2011-12-12
REVISIONE	MOTIVO	DATA
N. commessa	Objetto	Tavola / Elaborato
2124	PROGETTO DEFINITIVO + ESECUTIVO	215
Rif. File	ME11-215	Scala Disegno
Software	AutoCAD LT 2011	1:200
	GIEFFEMME Studio Associato Arch. A. Franco Forcella - Ing. Paolo Manzoni Ing. Paolo Recalcati - Arch. Massimo Grechi Via Abate Gian Battista Crippa, 9 - 24047 Treviglio (BG) Tel. 0363/40420 - Fax 0363/45881 - e-mail: info@gfassociati.it	
	Antonio Reduzzi Studio tecnico Tel/Fax 0363 85 0 10 mailto: antonio.reduzzi@yahoo.it	
	STUDIOARCHITETTURA societate professionale via C. Battisti, 33 - 24047 Treviglio (BG) tel. 0363/79847 e-mail: studioarchitetturecalvi@libero.it	
	BARUFFI STUDIO TECNICO ASSOCIATO Geom. Corrado Baruffi - Dott. Arch. Riccardo Baruffi - Geom. Giovanni Baruffi 24040 CARAVAGGIO BG Cir. Porta Nuova, 5 - Tel. 0363/51212 - Fax 0363/505090 - e-mail: studio.baruffi@libero.it	
	STUDIO DI ARCHITETTURA ARCH. GIOVANNI GALIMBERTI PIAZZA INSURREZIONE, 5 - TREVIGLIO (BG) - TEL 0363 301789	
	Impianti meccanici	
	Studio tecnico Dott. Ing. Luigi Delbini Via Abate Gian Battista Crippa, 9 - 24047 Treviglio (BG) Tel. 0363/419208 - Fax 0363/303498 - e-mail: info@delbini.it	
	Impianti elettrici	
	Studio tecnico Dott. Ing. Luigi Tamborini Via Abate Gian Battista Crippa, 9 - 24047 Treviglio (BG) Tel. 0363/304684-Fax 0363/308840-email: studiotamborini@virgilio.it	