

RG
Giancarlo Riva
geometra
STUDIO TECNICO - RIVA, GEOMETRA, GIANCARLO - Via Leonardo Da Vinci 15 - 20062 -
CASSANO D'ADDA (MI) - C.F. RVGCR77M03C003F - p. Iva 03914080989
COLLEGIO GEOMETRI E GEOMETRI LAUREATI PROVINCIA DI MILANO - n. 10220 -
mail: info@giancarloriva.it - giancarlo.riva@geopac.it
+39 340 3579198

COMUNE DI CALVENZANO



Provincia di Bergamo

PROGETTO DEFINITIVO - ESECUTIVO

REALIZZAZIONE NUOVO CORPO SERVIZI PALESTRA E TENNIS

IL PROGETTISTA D.L.
P.R. Giacomo Giacosa
Città: Bergamo

IL RESPONSABILE UNICO
Città: Bergamo

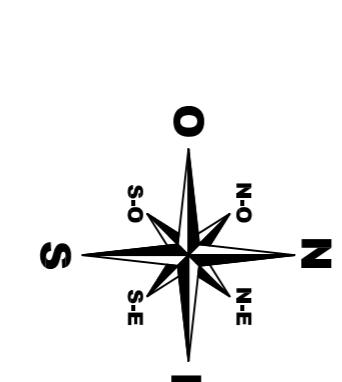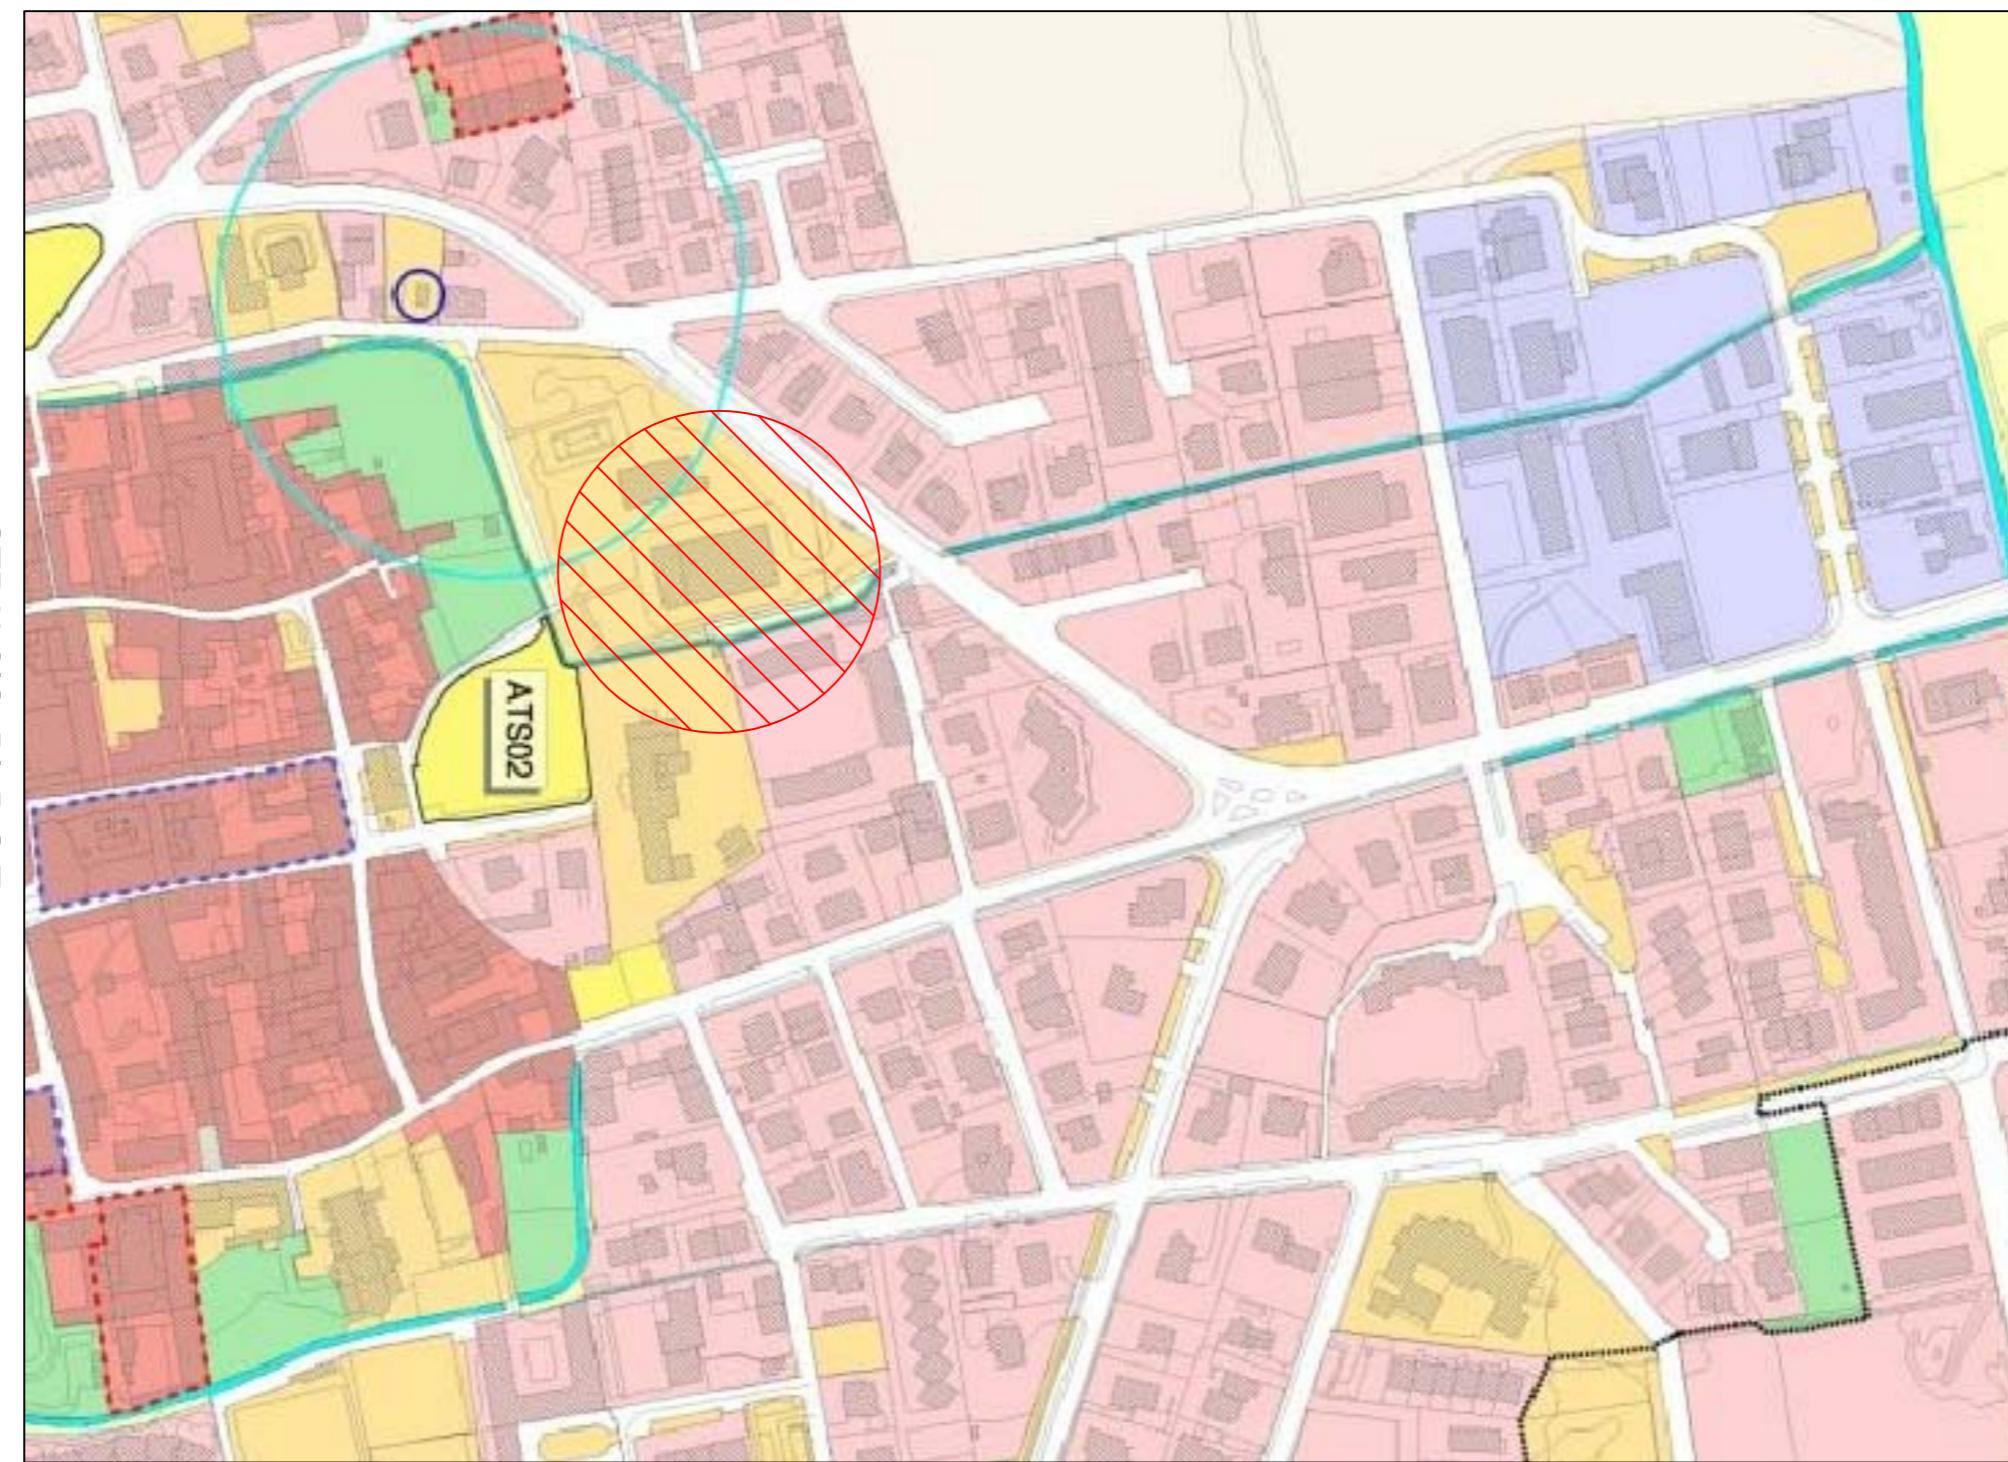

ESTRATTO MAPPA
scala 1:2000

