


RG
Giancarlo Riva
geometra
STUDIO TECNICO - RIVA GEOMETRA GIANCARLO - Via Leonardo Da Vinci 15 - 20062 -
CASSANO D'ADDA (MI) - C.F. RVIGCR77M03C005F - P. IVA 03914080969
COLLEGIO GEOMETRI E GEOMETRI LAUREATI PROVINCIA DI MILANO - n. 10220 -
mail: info@biancarivav.it - giancarlo.riva@geopac.it
+39 340 3579198

COMUNE DI CALVENZANO
Provincia di Bergamo
PROGETTO DEFINITIVO - ESECUTIVO
PALESTRA COMUNALE VIA CIRCONVALLAZIONE NUOVA
MANUTENZIONE STRAORDINARIA SPOGLIATOI
1° LOTTO

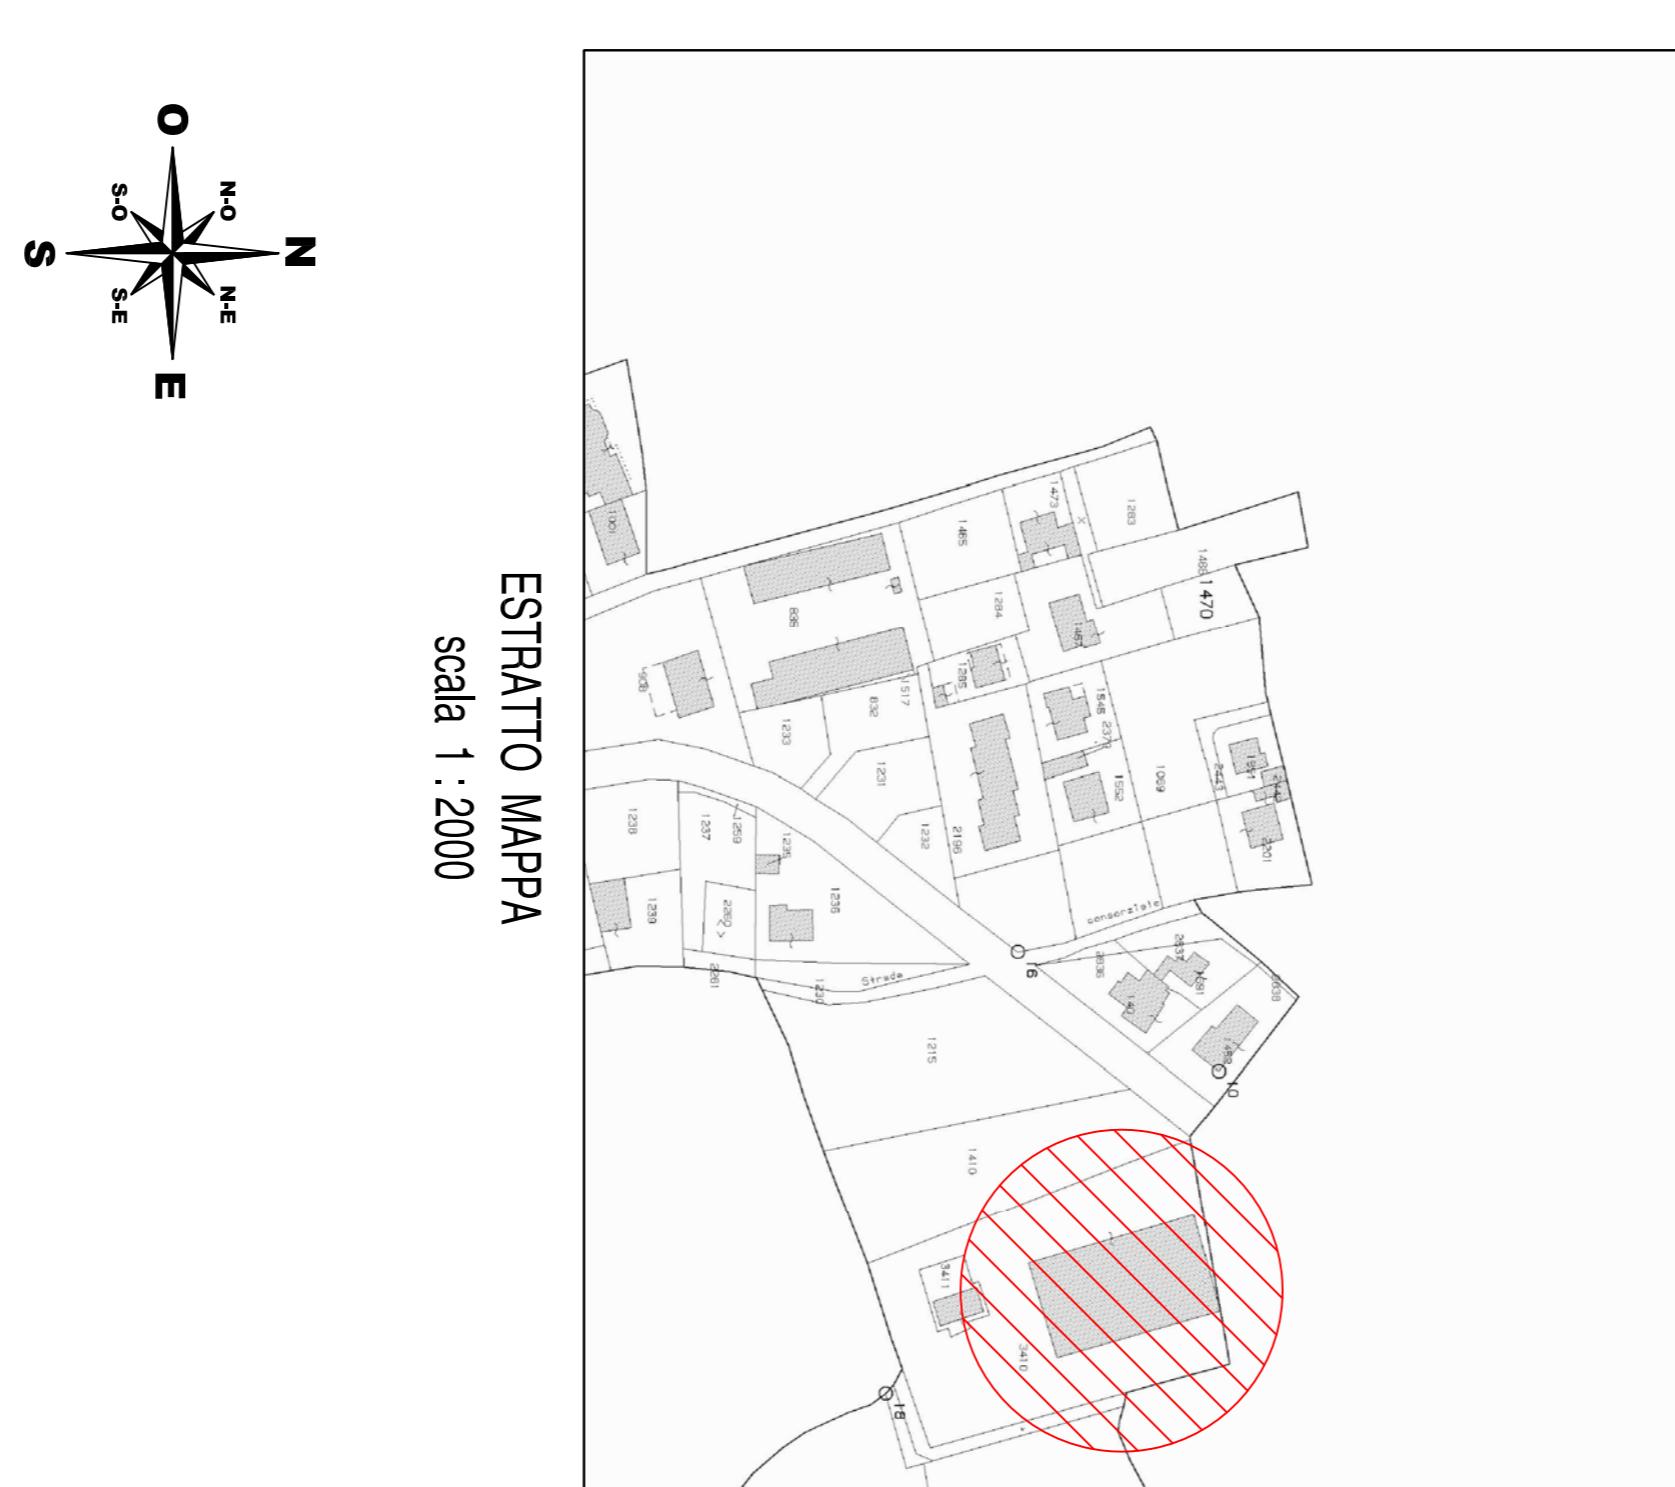

IL PROGETTISTA, D.L.

IL RESPONSABILE UNICO

Rita Giacomo Giacomo

CdA Arch. Enrico