



SCHEMA DI DISTRIBUZIONE ORIZZONTALE ACQUA POTABILE

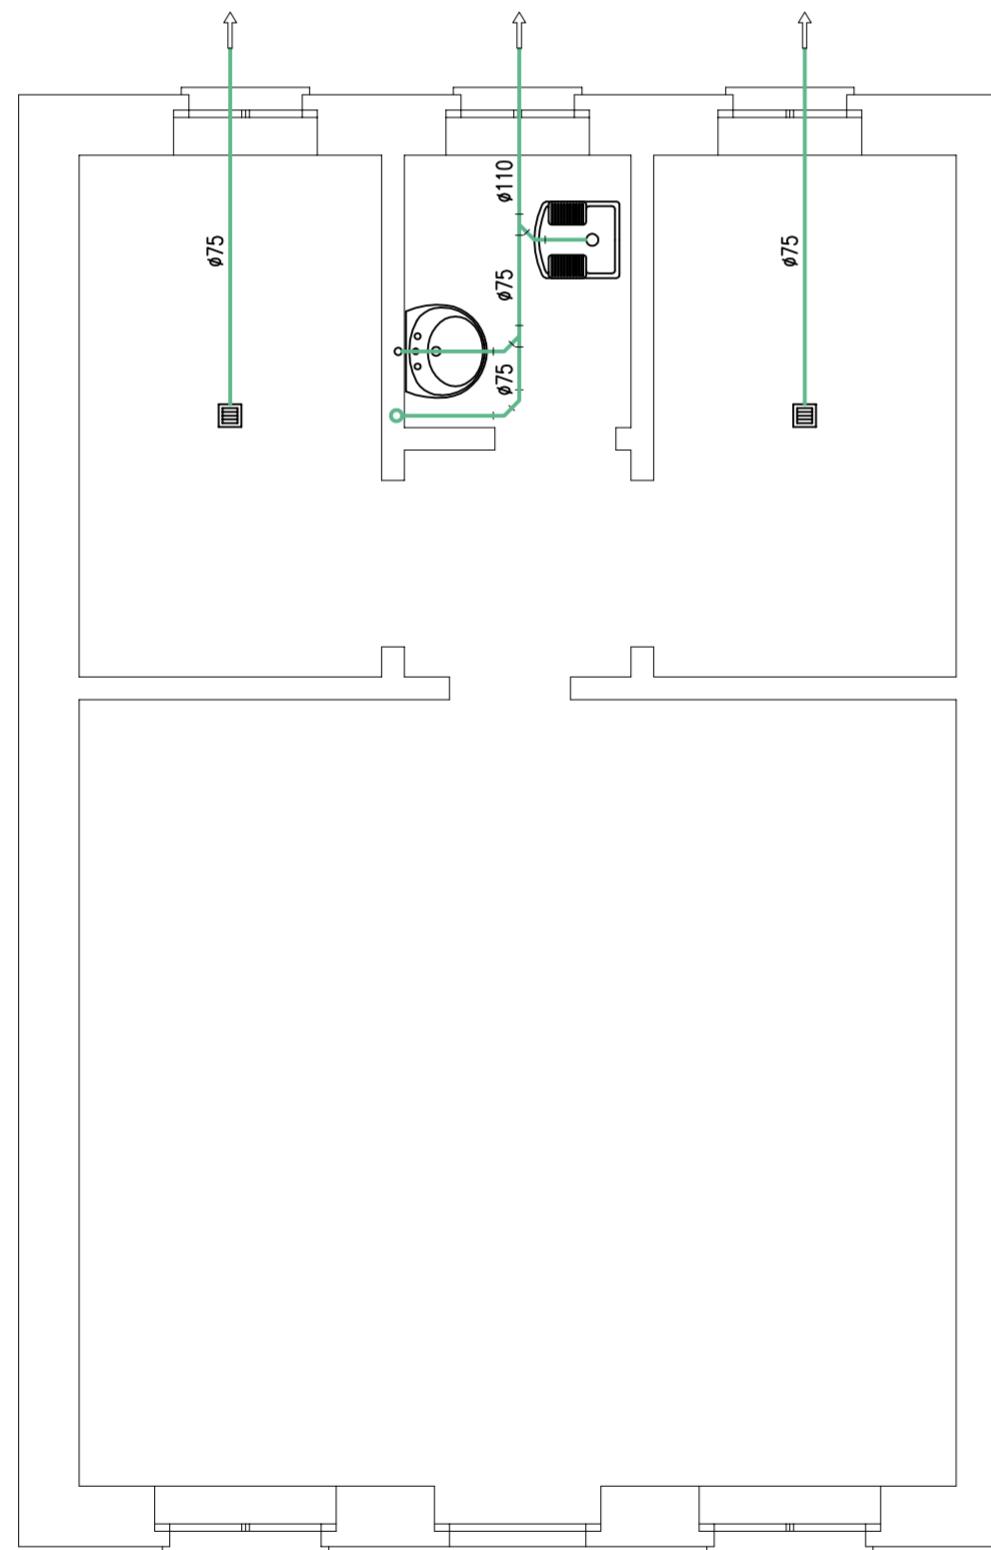


SCHEMA DI DISTRIBUZIONE ORIZZONTALE SCARICHI

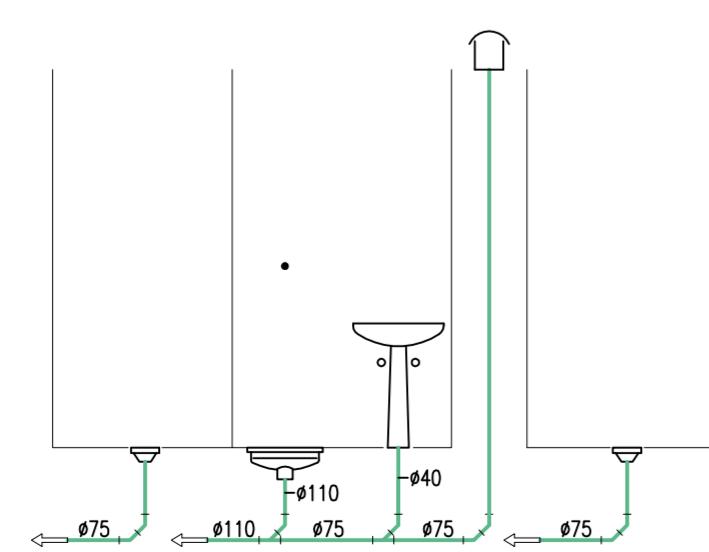

SCHEMA DI DISTRIBUZIONE VERTICALE SCARICHI

legenda componenti	
	rubinetto d'intercettazione da incasso in ottone cromato
	esalatore in copertura
legenda tubazioni	
	tubazione distribuzione acqua fredda potabile in multistrato PeX/Al/Pehd con raccordi pressati a freddo, con guaina anticondensa in polietilene espanso a celle chiuse.
	tubazione acqua calda potabile in multistrato PeX/Al/Pehd con raccordi pressati a freddo, coibentata con guaina in polietilene espanso a celle chiuse con spessore conforme all'allegato "B" D.P.R. 26/08/93 n.412.
	tubazione di ricircolo acqua calda potabile in multistrato PeX/Al/Pehd con raccordi pressati a freddo e diametro costante $\varnothing 1/2"$ , coibentata con guaina in polietilene espanso a celle chiuse con spessore conforme all'allegato "B" D.P.R. 26/08/93 n.412.
	tubazione di scarico all'interno dei servizi in polipropilene con giunzioni a bicchiere

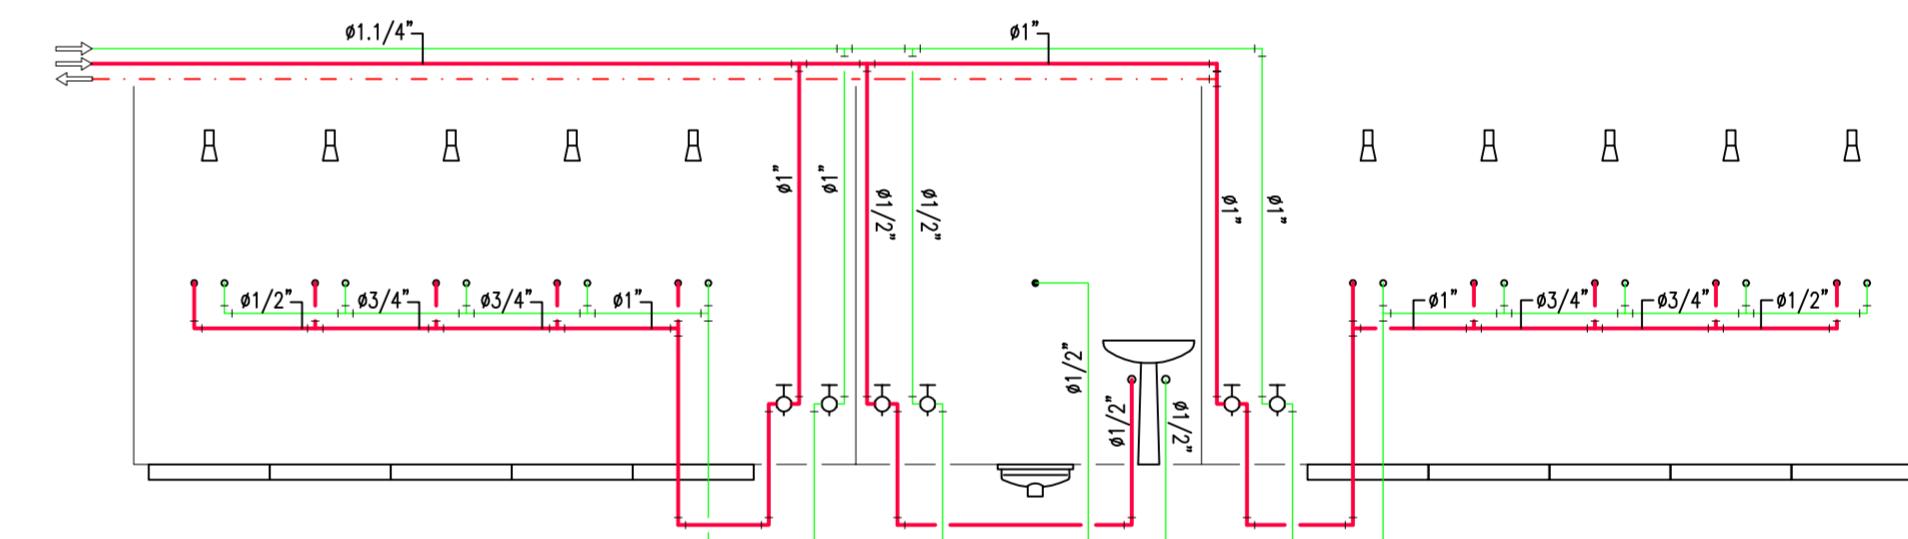

SCHEMA DI DISTRIBUZIONE VERTICALE ACQUA POTABILE

data		Elaborato da	Approvato da
dr.ing. Delbini Luigi		Studio Tecnico Via A. Crippa, 9 – Treviglio	tel. 0363/419208 fax 0363/303498
data : Giugno 2011		committente : COMUNE DI CALVENZANO	
scala : 1:50		riferimento : AMPLIAMENTO SPOGLIATOI CAMPO SPORTIVO	
n. dis. : 2099-06		oggetto : PROGETTO IMPIANTO IDROSANITARIO	
Elaborato da:			
Approvato da:			